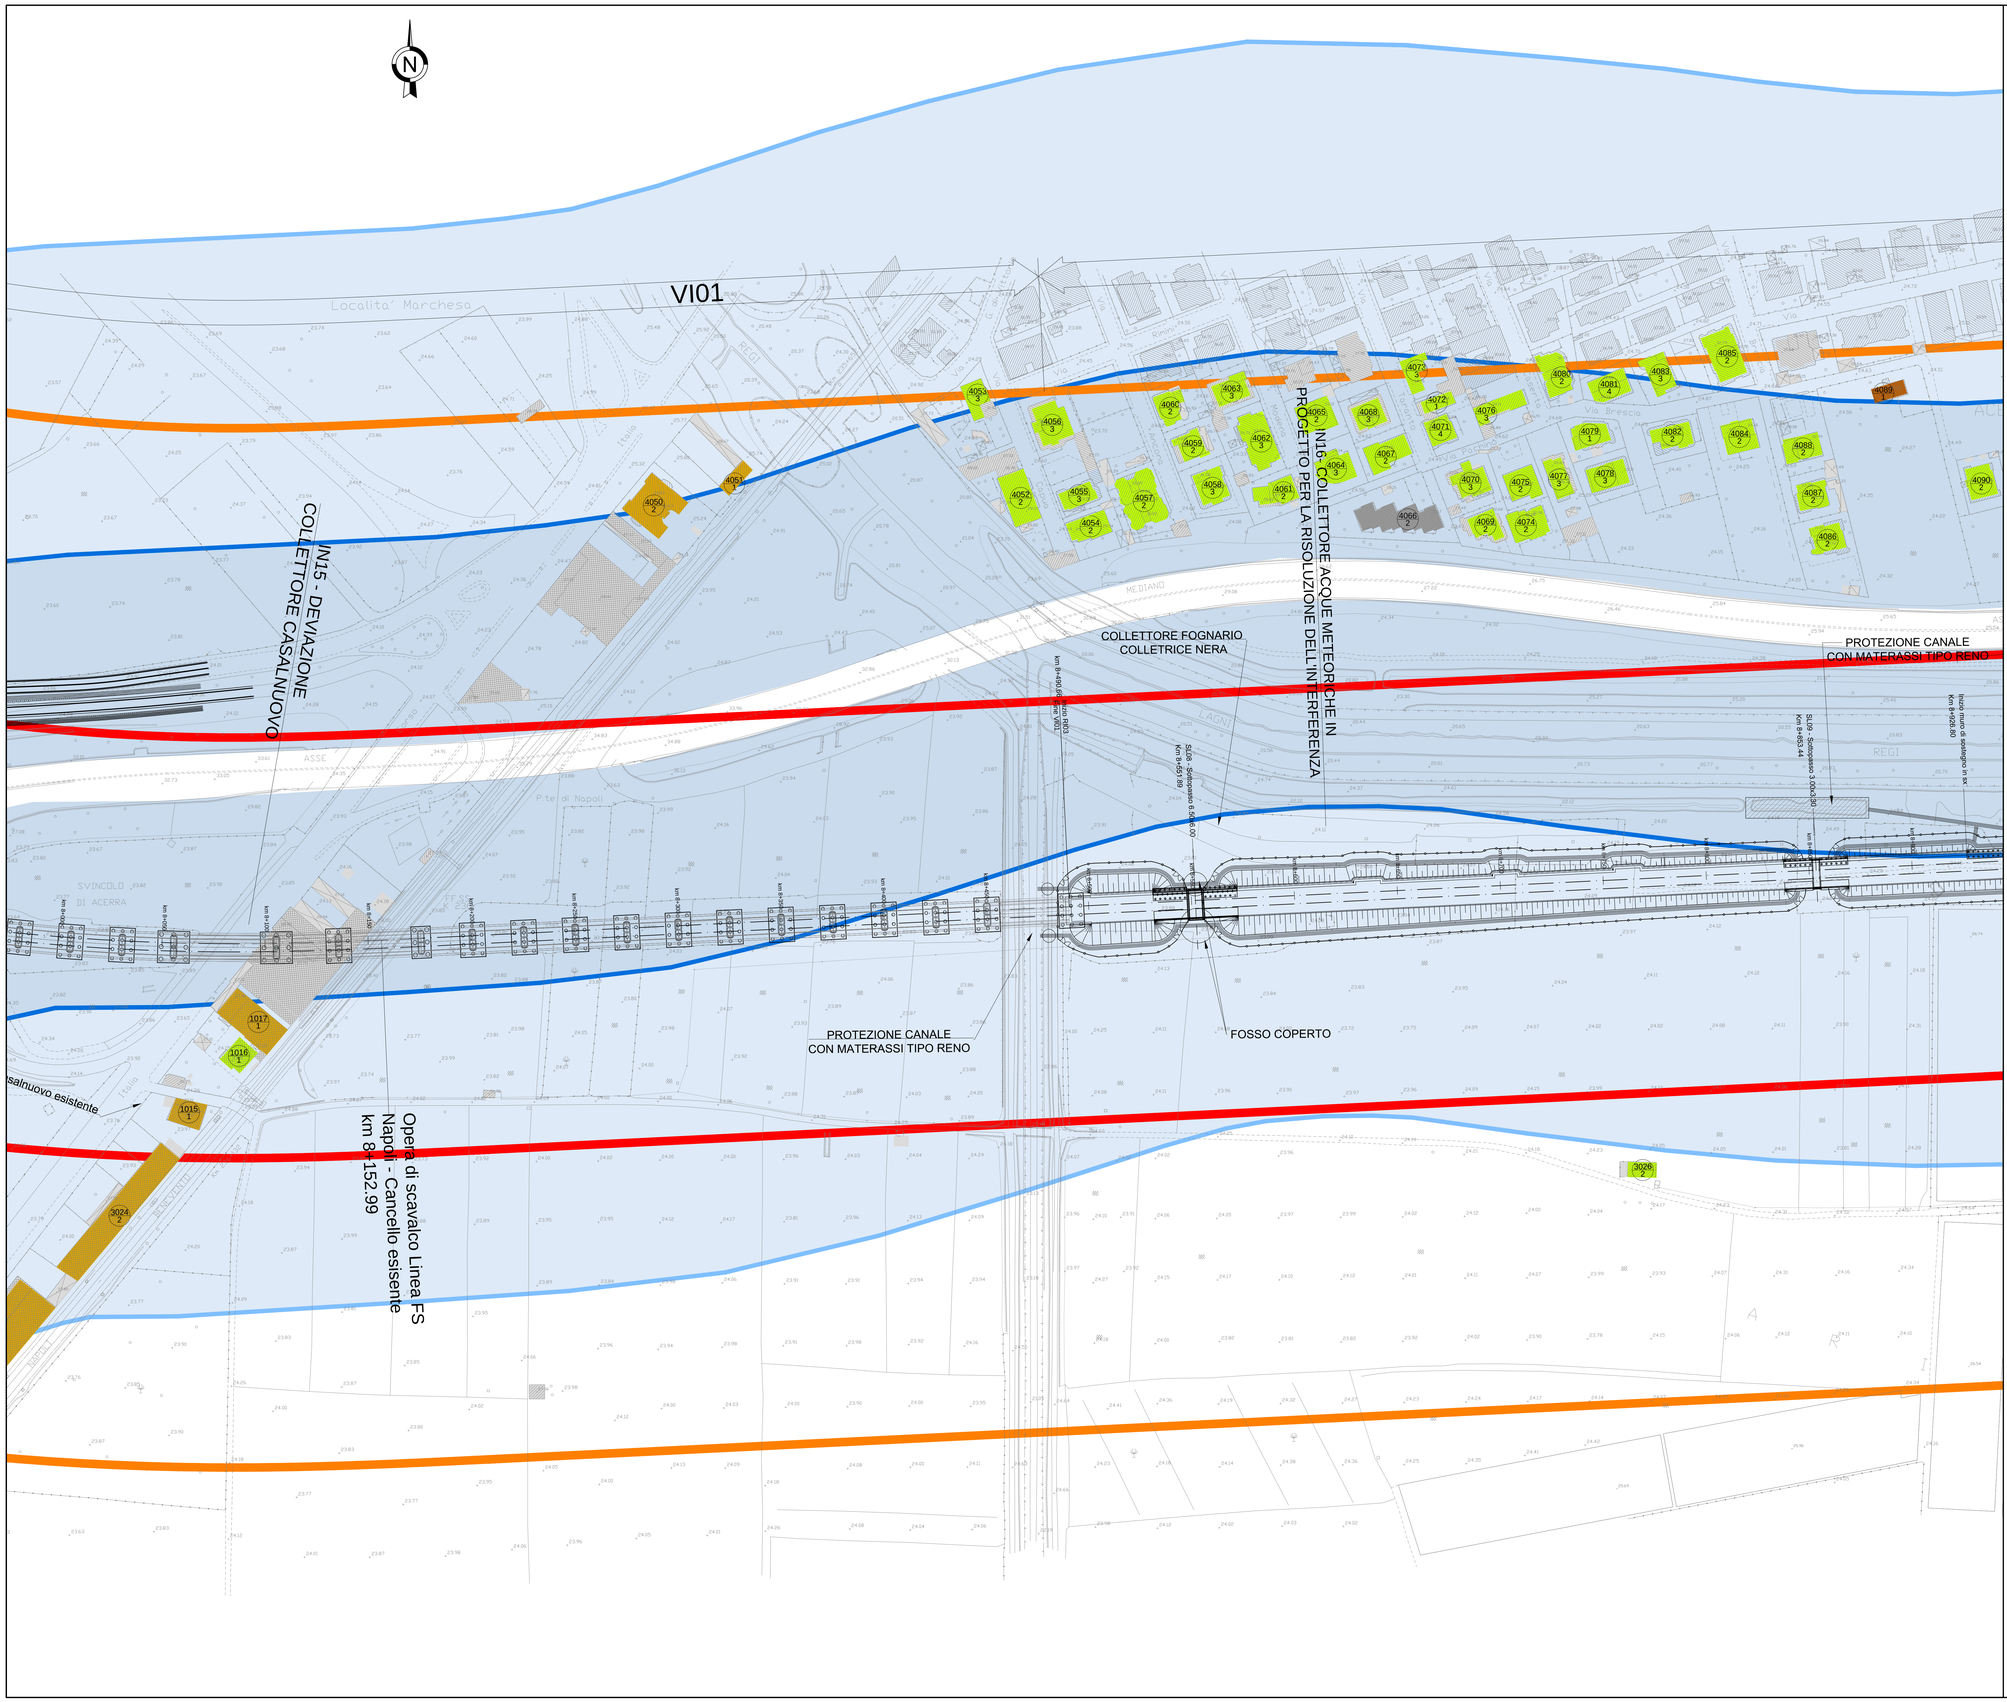
VI01
IN15 - DEVIAZIONE
COLLETTORE CASALNUOVO
IN16 - COLLETTORE ACQUE METEORICHE IN
PROGETTO PER LA RISOLUZIONE DELL'INTERFERENZA
COLLETTORE FOGNARIO
COLLETTRICE NERA
PROTEZIONE CANALE
CON MATERASSI TIPO RENO
PROTEZIONE CANALE
CON MATERASSI TIPO RENO
FOSSO COPERTO
Opera di scavalco Linea FS
Napoli - Cancello esisente
km 8+152.99
Km 8+636.44
Km 8+651.89
Km 8+828.80
km 8+828.80
Km 8+651.89
Km 8+636.44
km 8+152.99
km 8+000
km 8+100
km 8+200
km 8+300
km 8+400
km 8+500
km 8+600
km 8+700
km 8+800
