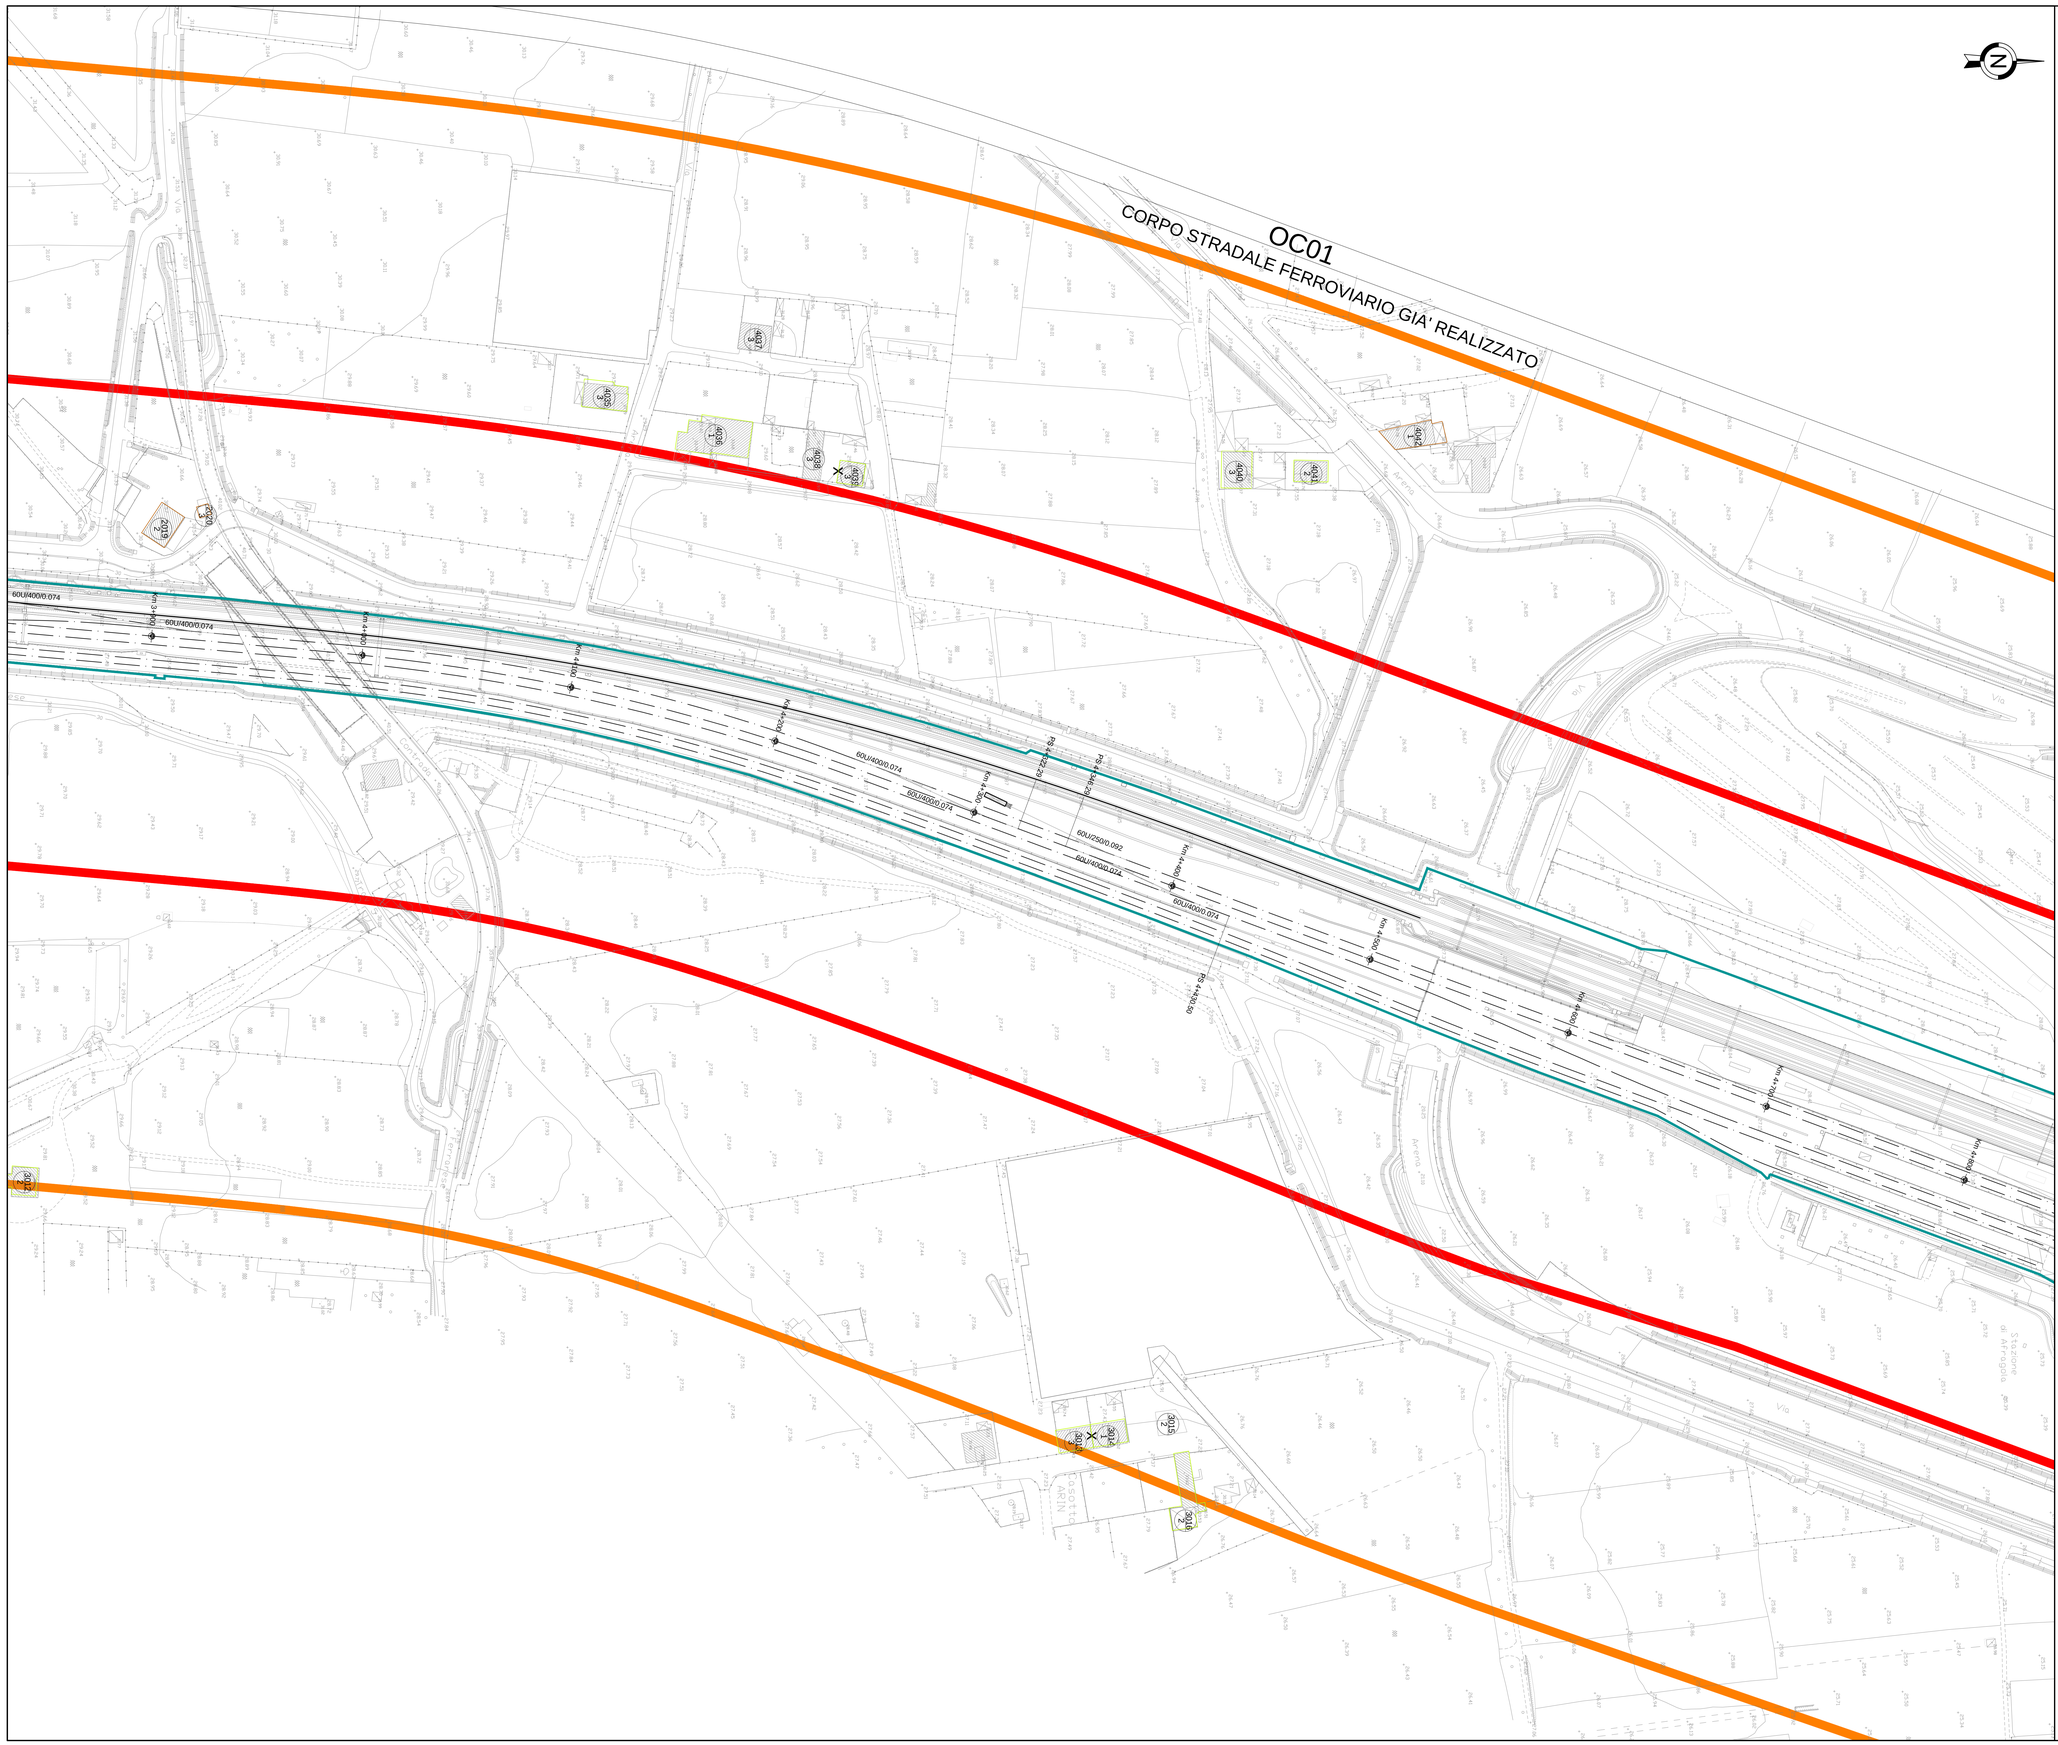
OC01
CORPO STRADALE FERROVIARIO GIA' REALIZZATO
60U/400/0.074
60U/250/0.092
Km 4+300
Km 4+400
Km 4+500
Km 4+600
Km 4+700
Km 4+800
PK 4+346.59
PK 4+322.23
4035
4036
4037
4038
4039
4040