
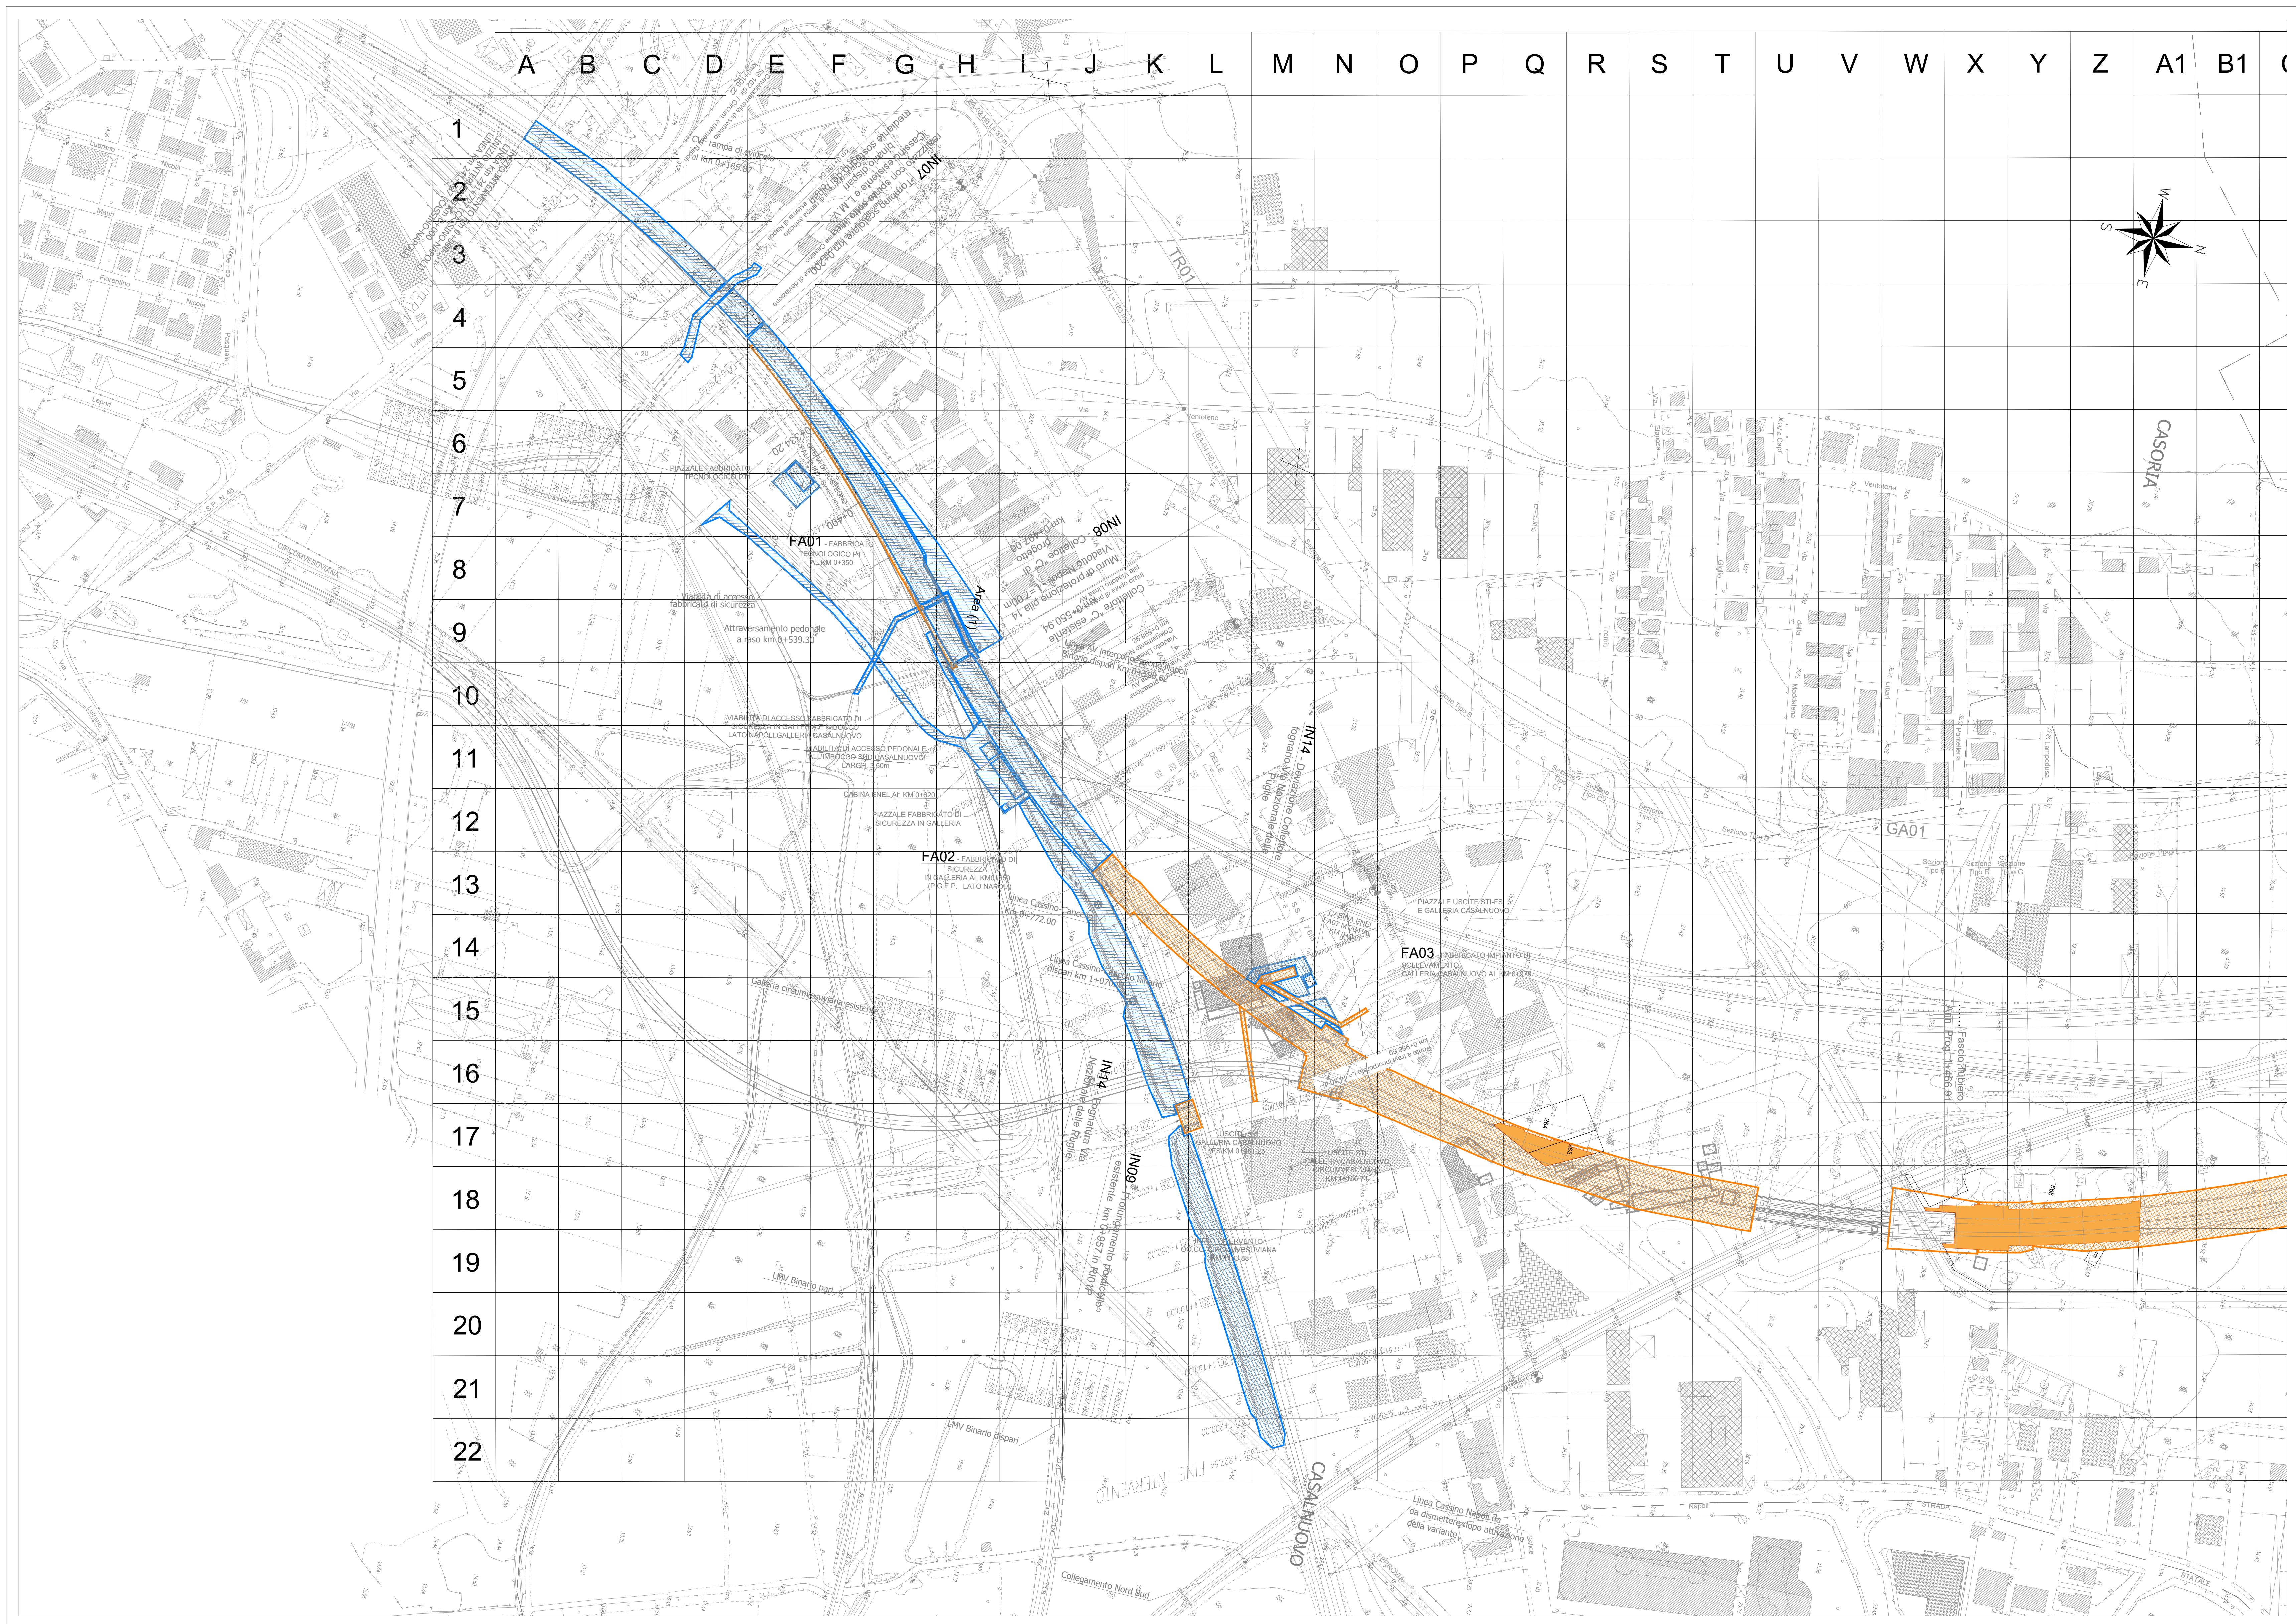


WBS DI RIFERIMENTO	Stralcio planimetrico	Tabella BOE VARIANTE CANCELLO (Progetto Esecutivo)										
		BONIFICA IN SUPERFICIE ED IN PROFONDITA' ESEGUITA MEDIANTE TRIVELLAZIONI SPINTE SINO A mt. -3,00 DAL P.C., CON GARANZIA SINO A mt. -3,00		BONIFICA IN SUPERFICIE ED IN PROFONDITA' ESEGUITA MEDIANTE TRIVELLAZIONI SPINTE SINO A mt. -3,00 DAL P.C., CON GARANZIA SINO A mt. -4,00		BONIFICA IN SUPERFICIE ED IN PROFONDITA' ESEGUITA MEDIANTE TRIVELLAZIONI SPINTE SINO A mt. -7,00 DAL P.C., CON GARANZIA SINO A mt. -8,00		BONIFICA IN SUPERFICIE ED IN PROFONDITA' ESEGUITA MEDIANTE TRIVELLAZIONI SPINTE SINO A mt. -5,00 DAL P.C., CON GARANZIA SINO A mt. -6,00		AREE CON ANOMALIE FERROMAGNETICHE		
		DA ESEGUIRE A CURA ATI SALINI-IMPREGIO/ASTALDI	DA ESEGUIRE A CURA ATI SALINI-IMPREGIO/ASTALDI	AREE BOE A CURA RFI (ESEGUITE)	DA ESEGUIRE A CURA ATI SALINI-IMPREGIO/ASTALDI	AREE BOE A CURA RFI (ESEGUITE)	DA ESEGUIRE A CURA ATI SALINI-IMPREGIO/ASTALDI	AREE BOE A CURA RFI (ESEGUITE)	DA ESEGUIRE A CURA ATI SALINI-IMPREGIO/ASTALDI			
RI01-TR01-GA01 (sezioni tipo da A a H)	1		35.468,95			28.074,58				5.607,83		
GA01 (sezioni tipo da I a P) - NV01	2		31.217,92		49.455,91	31.161,30		21.255,46		1.500,04		
	3		1.694,15									
RI02-NV02	4		21.297,23		56.267,70	2.511,96		1.325,35				
VI03-NV04	5		75.795,04		3.129,25	5.685,49		824,34				
RI03	6		50.736,13		24.745,75	7.885,12		689,35				
VI02-IV03-RI04-RI04bis-NV05-NV07	7		73.027,91		100.131,22	3.871,60		3.591,64	3.287,26	3.442,84		
RI04-VI03-NV09	8		31.556,98		53.595,63	819,73		3.499,15				
RI05-IV04-RI06-NV11	9		35.875,78		55.690,77	1.682,63		1.573,39				
RI06-RI07-NV12-NV06-NV11	10		82.985,16		59.123,82	934,93		1.672,82				
LINEA STORICA			175.664,00		439.656,15	402.130,05		82.623,33	34.431,09	3.287,26	3.442,84	7.107,87
BOE SUPERFICIALE mq						708.338,61						

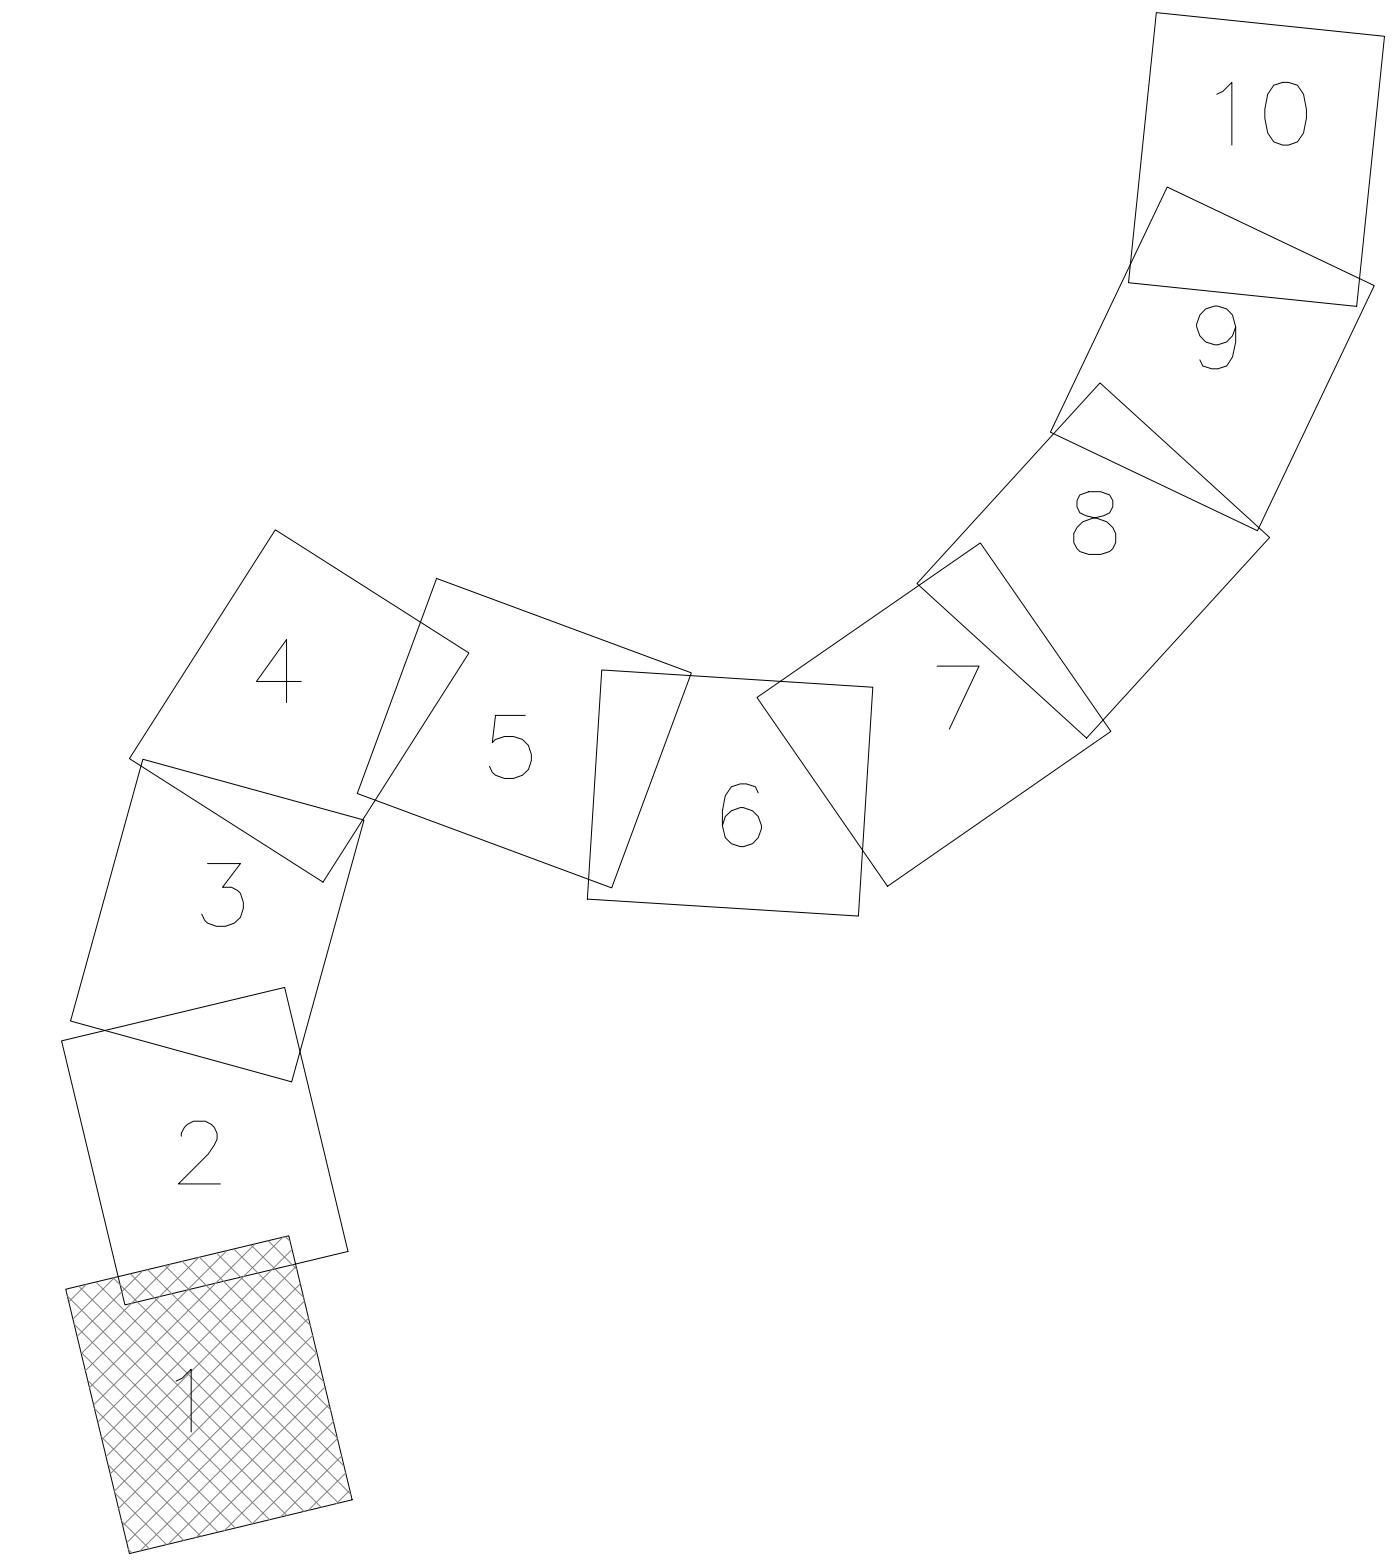

LEGENDA

- AREE BOE A CURA RFI
- AREE BOE A CURA ATI SALINI-IMPREGIO/ASTALDI
- BONIFICA IN SUPERFICIE ED IN PROFONDITA' ESEGUITA MEDIANTE TRIVELLAZIONI SPINTE SINO A mt. -3,00 DAL P.C., CON GARANZIA SINO A mt. -4,00 DA ESEGUIRE A CURA ATI SALINI-IMPREGIO/ASTALDI
- BONIFICA IN SUPERFICIE ED IN PROFONDITA' ESEGUITA MEDIANTE TRIVELLAZIONI SPINTE SINO A mt. -5,00 DAL P.C., CON GARANZIA SINO A mt. -6,00 DA ESEGUIRE A CURA ATI SALINI-IMPREGIO/ASTALDI
- BONIFICA IN SUPERFICIE ED IN PROFONDITA' ESEGUITA MEDIANTE TRIVELLAZIONI SPINTE SINO A mt. -7,00 DAL P.C., CON GARANZIA SINO A mt. -8,00 DA ESEGUIRE A CURA ATI SALINI-IMPREGIO/ASTALDI
- AREE CON ANOMALIE FERROMAGNETICHE

LA PRESENTE PLANIMETRIA E' STATA REDATTA COME DETRAZIONE TRA IL PROGETTO DI B.O.E. PRESENTATO DA RFI AL 10° REPARTO INFRASTRUTTURE UFFICIO BCM IN DATA 25/01/2017 E RELATIVO "NULLA OSTA" N°13 CON PRESCRIZIONI DALLO STESSO RILASCIATO IN DATA 31/01/2017 E LE PLANIMETRIE TRASMESSE DA ITF A SEGUITO DEL "VERBALE DI CONSEGNA PARZIALE DELLE AREE EX ART. 17.4 DELLA CONVENZIONE" IN DATA 02.03.2018 NELLE QUALI SONO RIPORTATE LE INTENZIONI DI RFI/ITF IN MERITO ALLA ESECUZIONE CON RAPPORTO DIRETTO CON L'IMPRESA "BONIFICATRICE".

COMMITTENTE: **RFI** RETE FERROVIARIA ITALIANA GRUPPO FERROVIE DELLO STATO ITALIANO

DIREZIONE LAVORI: **ITAFERR** GRUPPO FERROVIE DELLO STATO ITALIANO

APPALTATORE: **salini impregio** **ASTALDI**

PROGETTAZIONE: **SYSTRA** **SOTECNI** **REXSOIL**

PROGETTO ESECUTIVO

LINEA FERROVIARIA NAPOLI - BARI, TRATTA NAPOLI-CANCELLO, IN VARIANTE TRA LE PK 0+000 E PK 15+585, INCLUSE LE OPERE ACCESSORIE, NELL'AMBITO DEGLI INTERVENTI DI CUI AL D.L. 133/2014, CONVERTITO IN LEGGE 164 / 2014

DISEGNO

BONIFICA ORDIGNI ESPLOSIVI

Planimetria di progetto con B.O.E

Tav 1

APPALTATORE	PROGETTAZIONE
DIRETTORE TECNICO Ing. M. PANISI	DIRETTORE DELLA PROGETTAZIONE Ing. A. CHECCHI

COMMESSA	LOTTO	FASE	ENTE	TIPO DOC.	OPERA/DISCIPLINA	PROGR.	REV.	SCALA:
IF1M	00	E	ZZ	P6	BB0000	001	B	1:2.000

Rev.	Descrizione	Redatto	Data	Verificato	Data	Approvato	Data	Autorizzato	Data
A	EMMISSIONE	CARUGO	14/06/18	LACROPO	15/06/18	LACROPO	15/06/18	CHECCHI	04/08/18
B	EMMISSIONE per REV	CARUGO	10/09/2018	LACROPO	11/09/2018	LACROPO	11/09/2018		

File: IF1M.0.0.E.ZZ.P6.BB.00.0.001-B.DWG n. Elab: