
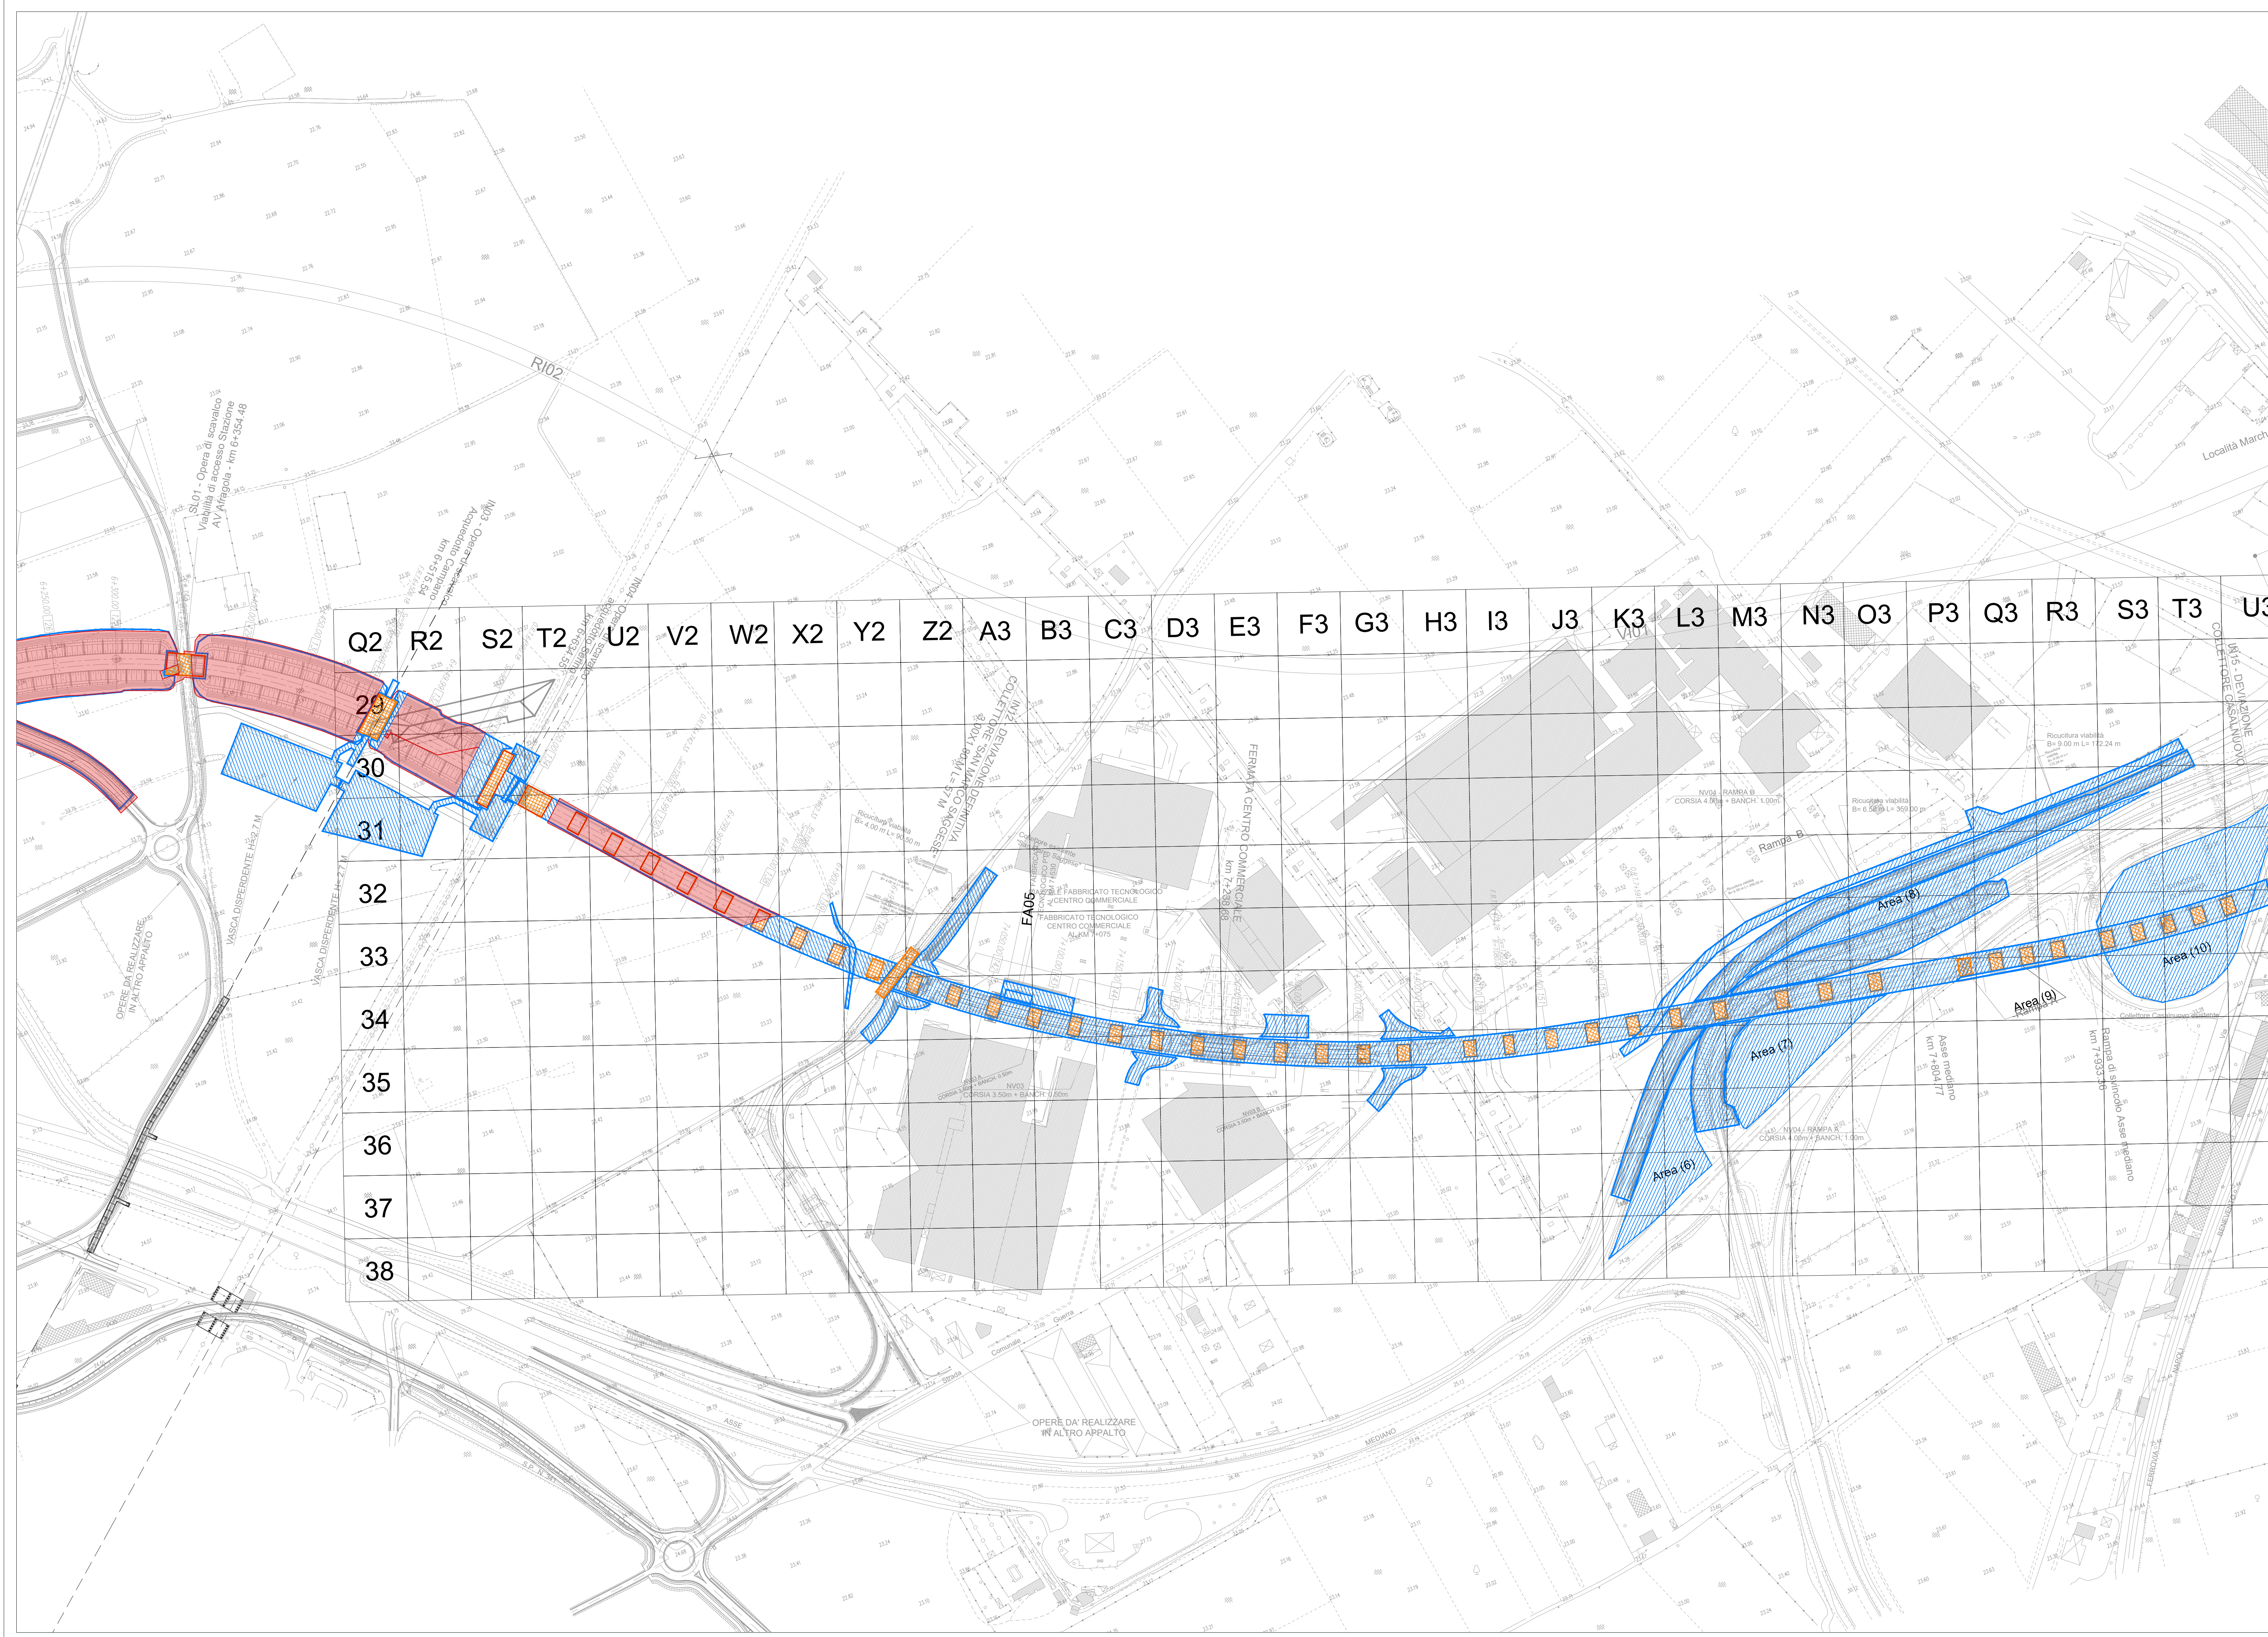


| WBS DI RIFERIMENTO                     | Stralzo planimetrico | Tabella BOE VARIANTE CANCELLO (Progetto Esecutivo)   |  |                                |  |                                |  |                                |  |
|--|----------------------|--|--|--------------------------------|--|--------------------------------|--|--------------------------------|--|
|  |                      | BONIFICA IN SUPERFICIE ED IN PROFONDITA' ESEGUITA MEDIANTE TRIVELLAZIONI SPINTE SINO A mt. -2,00 DAL P.C., CON GARANZIA SINO A mt. -3,00 | BONIFICA IN SUPERFICIE ED IN PROFONDITA' ESEGUITA MEDIANTE TRIVELLAZIONI SPINTE SINO A mt. -3,00 DAL P.C., CON GARANZIA SINO A mt. -4,00 | AREE BOE A CURA RFI (ESEGUITE) | BONIFICA IN SUPERFICIE ED IN PROFONDITA' ESEGUITA MEDIANTE TRIVELLAZIONI SPINTE SINO A mt. -7,00 DAL P.C., CON GARANZIA SINO A mt. -8,00 | AREE BOE A CURA RFI (ESEGUITE) | BONIFICA IN SUPERFICIE ED IN PROFONDITA' ESEGUITA MEDIANTE TRIVELLAZIONI SPINTE SINO A mt. -5,00 DAL P.C., CON GARANZIA SINO A mt. -6,00 | AREE BOE A CURA RFI (ESEGUITE) | AREE CON ANOMALIE FERROMAGNETICHE              |
|  |                      | DA ESEGUIRE A CURA ATI SALINI-IMPREGIO/ASTALDI   | DA ESEGUIRE A CURA ATI SALINI-IMPREGIO/ASTALDI   |                                | DA ESEGUIRE A CURA ATI SALINI-IMPREGIO/ASTALDI   |                                | DA ESEGUIRE A CURA ATI SALINI-IMPREGIO/ASTALDI   |                                | DA ESEGUIRE A CURA ATI SALINI-IMPREGIO/ASTALDI |
| RI01-TR01-GA01 (sezioni tipo da A a H) | 1                    |  | 35.468,95  |                                | 28.074,58  |                                |  | 5.607,83                       |  |
| GA01 (sezioni tipo da I a P) - NV01    | 2                    |  | 31.217,92  | 49.455,91                      | 31.161,30  | 21.255,46                      |  | 1.500,04                       |  |
|  | 3                    |  | 1.694,15   |                                |  |                                |  |                                |  |
| RI02-NV02                              | 4                    |  | 21.297,23  | 56.267,70                      | 2.511,96   | 1.325,35                       |  |                                |  |
| VI01-NV04                              | 5                    |  | 75.795,94  | 3.129,25                       | 5.681,49   | 824,34                         |  |                                |  |
| RI03                                   | 6                    |  | 50.736,13  | 24.745,75                      | 7.885,12   | 689,35                         |  |                                |  |
| VI02-VI03-RI04-RI04bis-NV05-NV07       | 7                    |  | 73.027,91  | 100.131,22                     | 3.871,60   | 3.591,64                       | 3.287,26   | 3.442,84                       |  |
| RI04-VI03-NV09                         | 8                    |  | 31.556,98  | 53.595,63                      | 819,73   | 3.499,15                       |  |                                |  |
| RI05-VI04-RI06-NV11                    | 9                    |  | 35.875,78  | 55.680,77                      | 1.682,63   | 1.573,39                       |  |                                |  |
| RI06-RI07-NV12-NV06-NV11               | 10                   |  | 82.985,16  | 59.123,82                      | 934,93   | 1.672,42                       |  |                                |  |
| LINEA STORICA                          |                      | 175.664,00   | 439.656,15   | 402.130,05                     | 82.623,33  | 34.431,09                      | 3.287,26   | 3.442,84                       |  |
| BOE SUPERFICIALE mq                    |                      | 708.338,61   |  |                                |  |                                |  |                                |  |

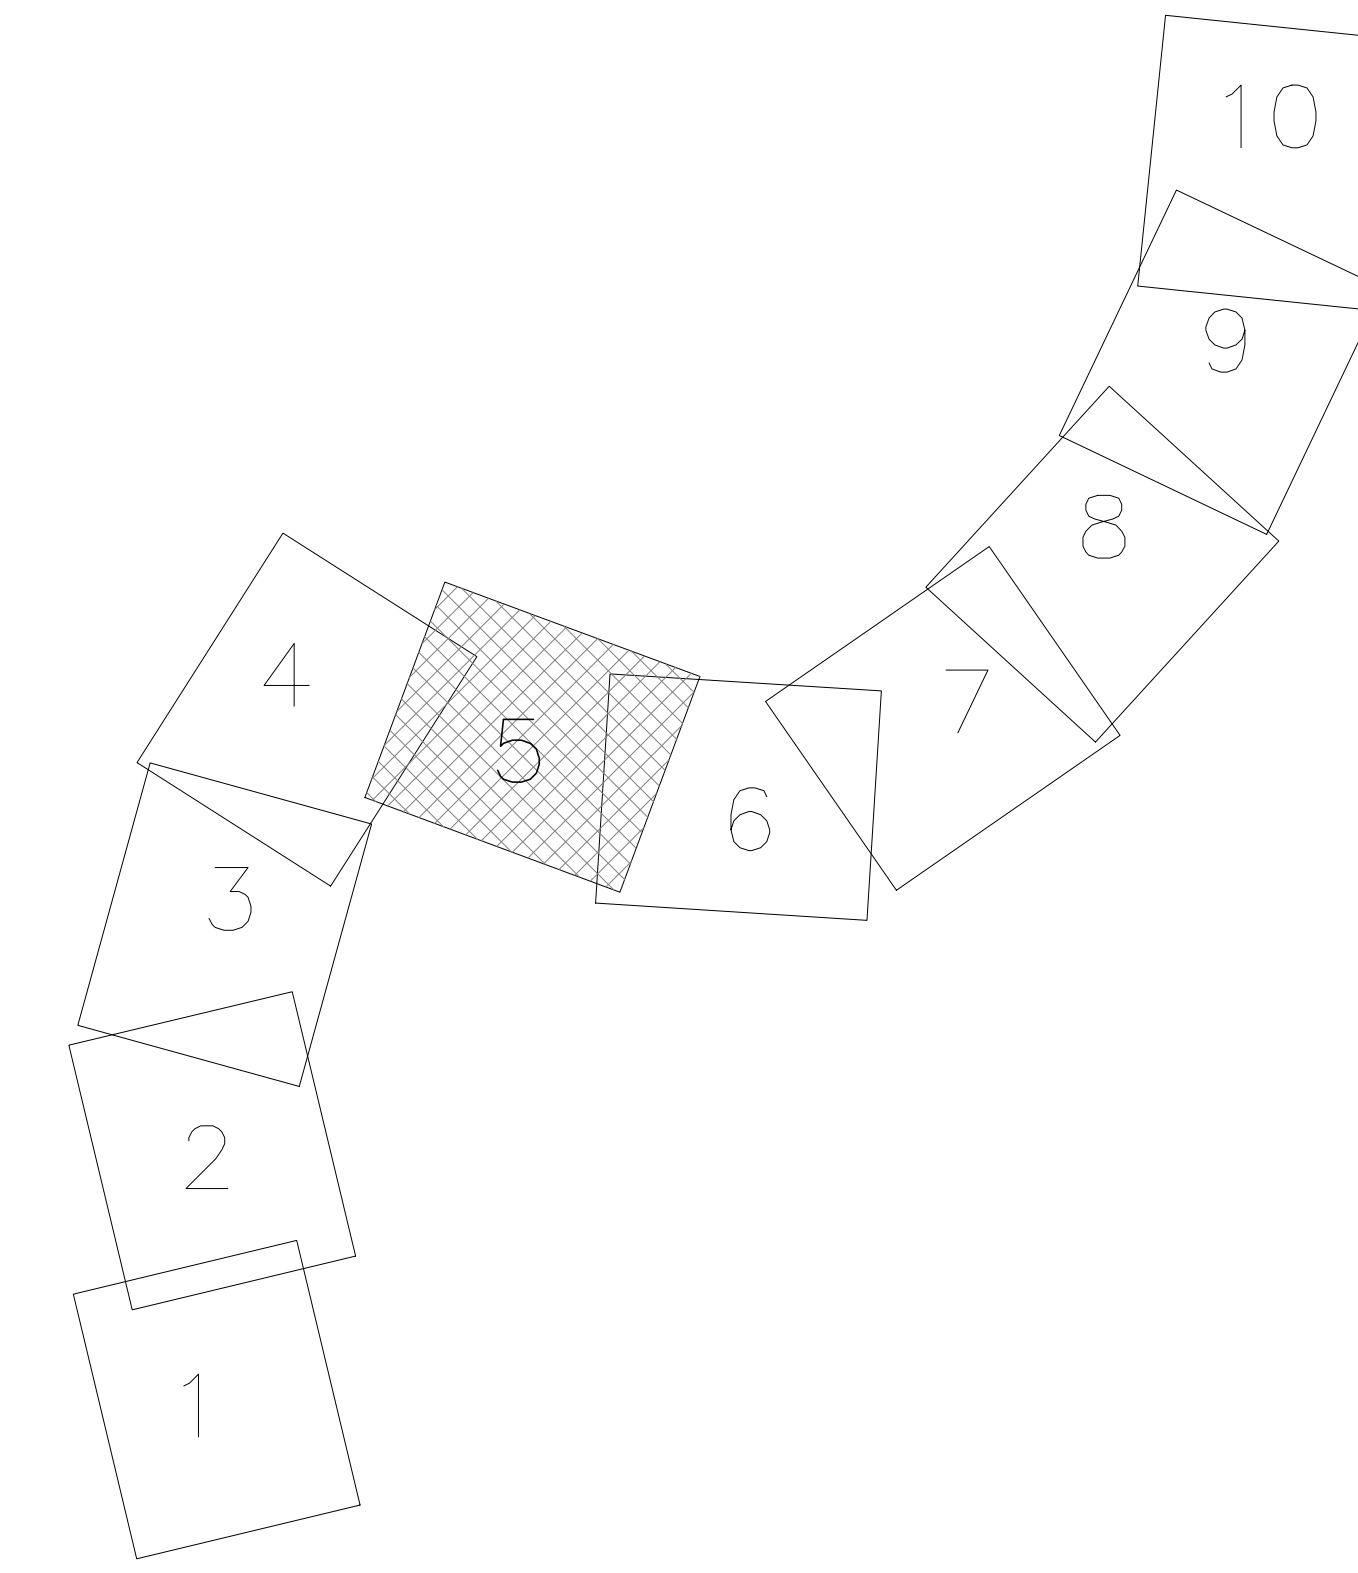

LEGENDA

- AREE BOE A CURA RFI
- AREE BOE A CURA ATI SALINI-IMPREGIO/ASTALDI
- BONIFICA IN SUPERFICIE ED IN PROFONDITA' ESEGUITA MEDIANTE TRIVELLAZIONI SPINTE SINO A mt. -6,00 DA ESEGUIRE A CURA ATI SALINI-IMPREGIO/ASTALDI
- BONIFICA IN SUPERFICIE ED IN PROFONDITA' ESEGUITA MEDIANTE TRIVELLAZIONI SPINTE SINO A mt. -7,00 DAL P.C., CON GARANZIA SINO A mt. -8,00 DA ESEGUIRE A CURA ATI SALINI-IMPREGIO/ASTALDI
- AREE CON ANOMALIE FERROMAGNETICHE

LA PRESENTE PLANIMETRIA E' STATA REDATTA COME DETRAZIONE TRA IL PROGETTO DI B.O.E. PRESENTATO DA RFI AL 10° REPARTO INFRASTRUTTURE UFFICIO BCM IN DATA 25/01/2017 E RELATIVO "NULLA OSTA" N°13 CON PRESCRIZIONI DALLO STESSO RILASCIATO IN DATA 31/01/2017 E LE PLANIMETRIE TRASMESSE DA ITF A SEGUITO DEL "VERBALE DI CONSEGNA PARZIALE DELLE AREE EX ART. 17.4 DELLA CONVENZIONE" IN DATA 02.03.2018 NELLE QUALI SONO RIPORTATE LE INTENZIONI DI RFI/ITF IN MERITO ALLA ESECUZIONE CON RAPPORTO DIRETTO CON L'IMPRESA "BONIFICATRICE".

COMMITTENTE: **RFI**  
**RETE FERROVIARIA ITALIANA**  
 GRUPPO FERROVIE DELLO STATO ITALIANO

DIREZIONE LAVORI: **ITALFERR**  
 GRUPPO FERROVIE DELLO STATO ITALIANO

APPALTATORE: MANDATARIA: **salini impregio** MANDANTE: **ASTALDI**

PROGETTAZIONE: MANDATARIA: **SYSTRA** MANDANTE: **SOTECNI** **ROCKSOIL**

**PROGETTO ESECUTIVO**  
**LINEA FERROVIARIA NAPOLI - BARI, TRATTA NAPOLI-CANCELLO, IN VARIANTE TRA LE PK 0+000 E PK 15+585, INCLUSE LE OPERE ACCESSORIE, NELL'AMBITO DEGLI INTERVENTI DI CUI AL D.L. 133/2014, CONVERTITO IN LEGGE 164 / 2014**

DISEGNO  
 BONIFICA ORDIGNI ESPLOSIVI  
 Planimetria di progetto con B.O.E  
 Tav 5

|  |   |
|--|---|
| APPALTATORE<br>DIRETTORE TECNICO<br>Ing. M. PANISI | PROGETTAZIONE<br>DIRETTORE DELLA PROGETTAZIONE<br>Ing. A. CHECCHI |
|--|---|

|          |       |      |                |                  |        |      |         |
|----------|-------|------|----------------|------------------|--------|------|---------|
| COMMESSA | LOTTO | FASE | ENTE TIPO DOC. | OPERA/DISCIPLINA | PROGR. | REV. | SCALA:  |
| IF1M     | 00    | E    | ZZ             | P6               | BB0000 | 005  | 1:2.000 |

| Rev. | Descrizione        | Redatto | Data       | Verificato | Data       | Approvato | Data       | Autorizzato | Data |
|------|--------------------|---------|------------|------------|------------|-----------|------------|-------------|------|
| A    | EMMISSIONE         | CARURO  | 14/09/18   | LACROPO    | 15/09/18   | LACROPO   | 15/09/18   | CHECCHI     |      |
| B    | EMMISSIONE per REV | CARURO  | 19/09/2018 | LACROPO    | 11/09/2018 | LACROPO   | 11/09/2018 |             |      |

File: IF1M 0.0.E.ZZ.P6.BB.00.0.005-B.DWG n. Elab: \_\_\_\_\_