FASE 1.a

- SCAVO FINO A QUOTA INTRADOSSO SOLETTONE

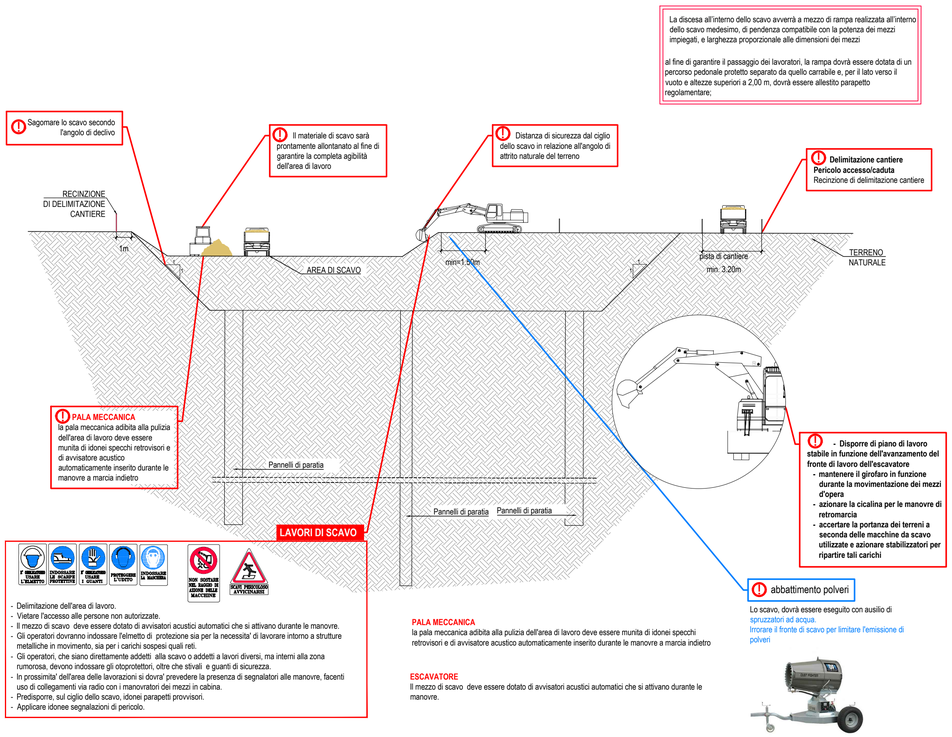

FASE 1.b

REALIZZAZIONE DEI DIAFRAMMI

- RAGGIUNGIMENTO QUOTA PRESBANCO;
- PERFORAZIONE
- GETTO PALO

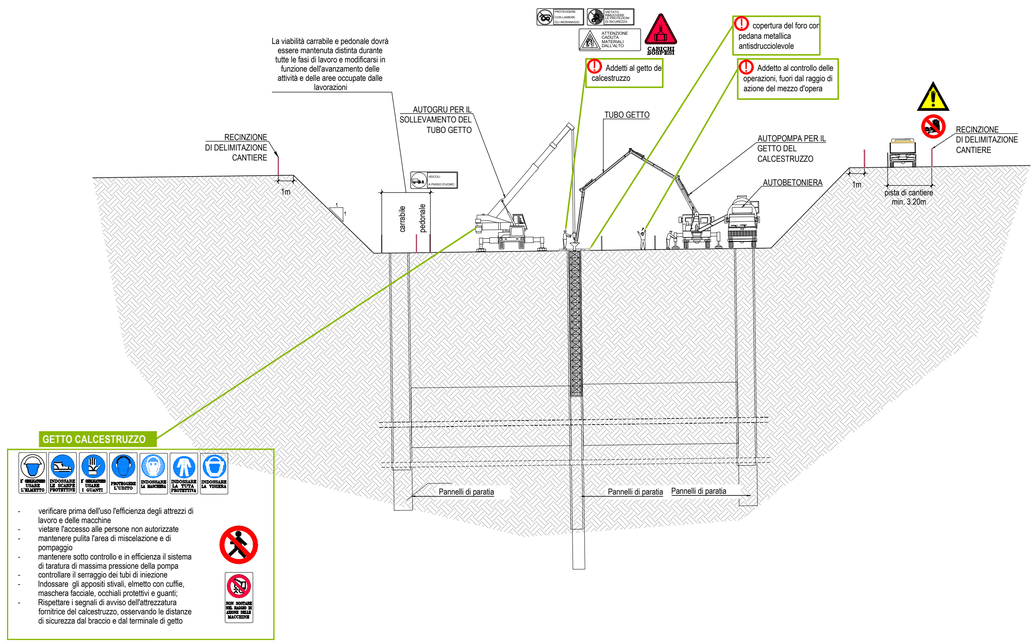

FASE 1.c

- POSA ARMATURA SOLETTONE INFERIORE

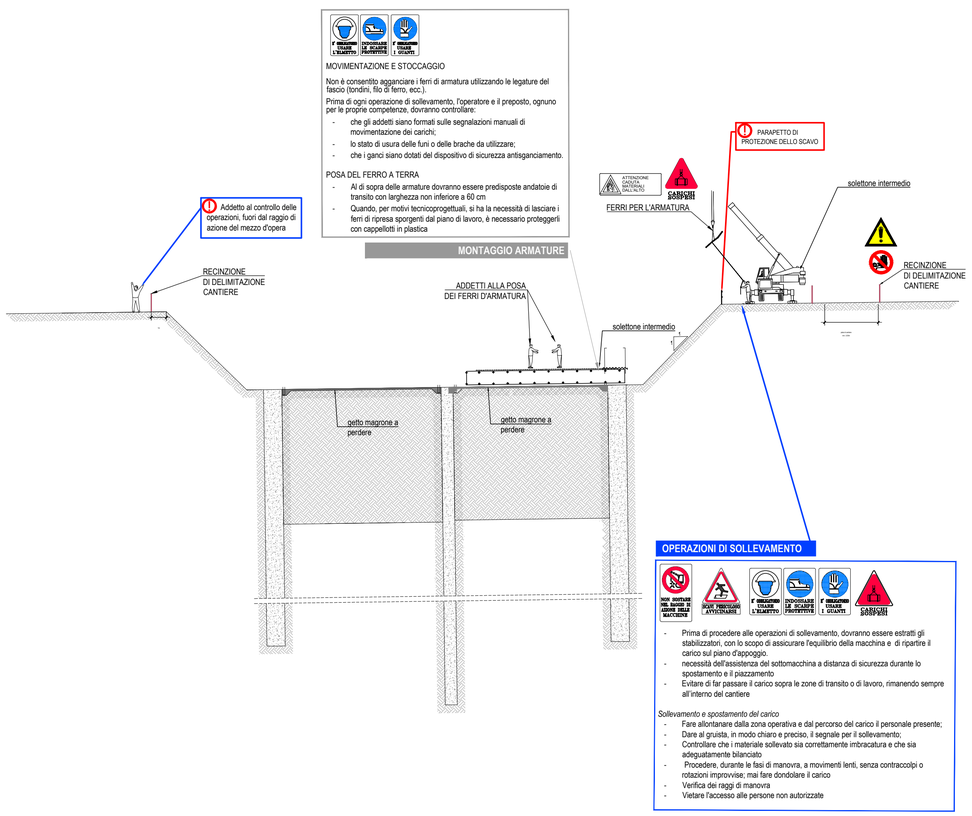

FASE 1.d

- GETTO SOLETTONE

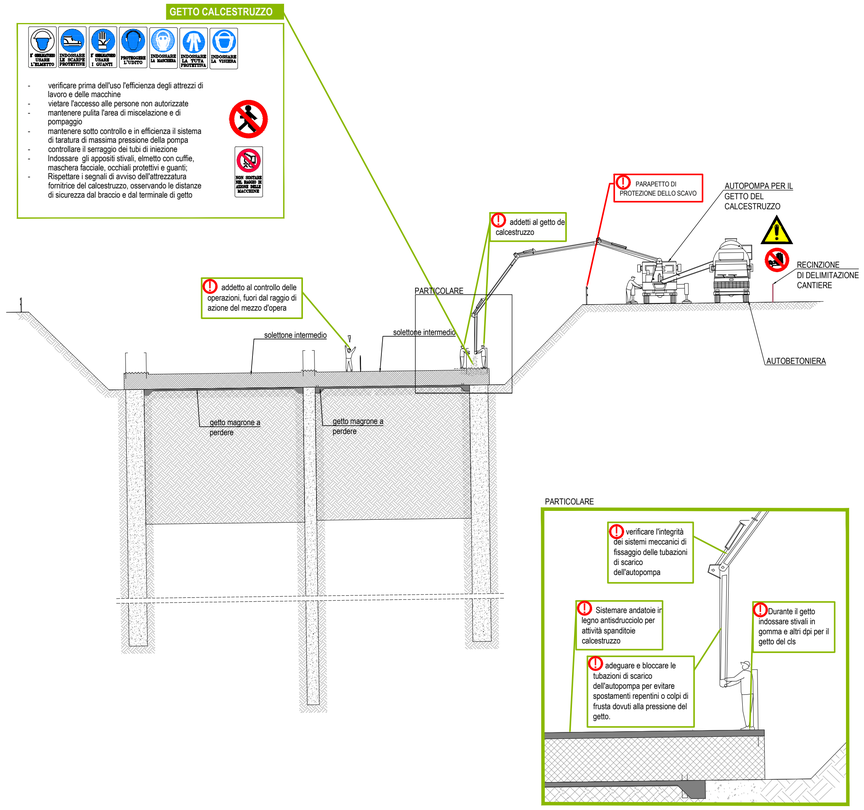

COMMITTENTE:

RFI RETE FERROVIARIA ITALIANA
GRUPPO FERROVIE DELLO STATO ITALIANE

DIREZIONE LAVORI:

ITALFERR
GRUPPO FERROVIE DELLO STATO ITALIANE

APPALTATORE: MANDATARIA: salini impregilo — MANDANTE: ASTALDI

PROGETTAZIONE: MANDATARIA: SYSTRA — MANDANTI: SOTECNI SYSTRA GROUP — ROCKSOIL S.p.A. CONSULENZA E ASSISTENZA TECNICA nel campo della GEOINGEGNERIA

PROGETTO ESECUTIVO

LINEA FERROVIARIA NAPOLI - BARI, TRATTA NAPOLI-CANCELLO,

IN VARIANTE TRA LE PK 0+000 E PK 15+585, INCLUSE LE OPERE ACCESSORIE,

NELL'AMBITO DEGLI INTERVENTI DI CUI AL D.L. 133/2014, CONVERTITO IN LEGGE 164 / 2014

DISEGNO

PIANO DI SICUREZZA E COORDINAMENTO

PSC_SEZIONE_C

Galleria Casalnuovo, sezione tipo "Milano" dal Km. 1+600 al km 2+860

Fasi esecutive: misure di prevenzione e protezione - Tav. 1 di 2

APPALTATORE	PROGETTAZIONE	
DIRETTORE TECNICO Ing. M. PANISI	DIRETTORE DELLA PROGETTAZIONE Ing. A. CHECCHI	

COMMESSA	LOTTO	FASE	ENTE	TIPO DOC.	OPERA/DISCIPLINA	PROGR.	REV.	SCALA:
IF1M	00	E	ZZ	PU	SZ00C0	001	A	VARIE

Rev.	Descrizione	Redatto	Data	Verificato	Data	Approvato	Data	Autorizzato Data
A	EMISSIONE	SALVAGO	14/06/18	MELICA	15/06/18	LACOPO	15/06/18	GALDIERO 30/06/18

File:IF1M.0.0.E.ZZ.PU.SZ.00.C.0.001.A.DWG | n. Elab.: