IMPIANTO DI PRIMA PIOGGIA PER SMALTIMENTO ACQUE METEORICHE

(installato nei cantieri operativi e nei campi base)

SEZIONE LONGITUDINALE

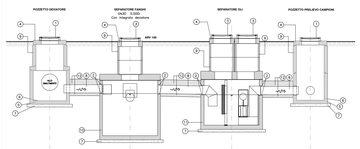
POZZETTO DERIVATORE
DERIVATORE FANGHI
DN150 - 5.000
CAD. Interasse 20 metri
DERIVATORE OLI
POZZETTO PRELIEVO CAMPIONI
DN 150
DN 200
DN 200
DN 200