




AREA AT02-N / AT03-N / AT04-N

LEGENDA LAYOUT DI CANTIERE

- WC CHIMICI
- PARCHEGGIO MEZZI
- VIABILITA' INTERNA DI CANTIERE

- PREPARAZIONE AREE
- 1 Taglio della vegetazione spontanea
 - 2 Rimozione dei cumuli di terreno e dei materiali di rifiuto
 - 3 Scotico, livellamento ed esecuzione di un sottofondo in misto stabilizzato
 - 4 Installazione recinzioni ed accessi

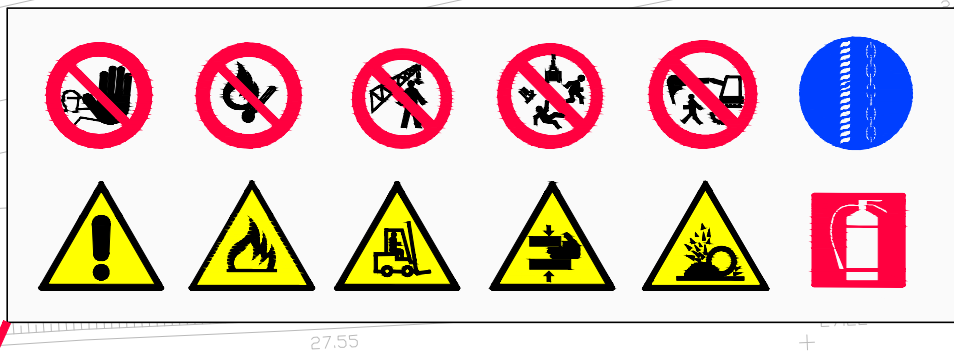


LEGENDA LAYOUT DI CANTIERE


- WC CHIMICI
- PARCHEGGIO MEZZI
- VIABILITA' INTERNA DI CANTIERE

- PREPARAZIONE AREE
- 1 Taglio della vegetazione spontanea
 - 2 Rimozione dei cumuli di terreno e dei materiali di rifiuto
 - 3 Scotico, livellamento ed esecuzione di un sottofondo in misto stabilizzato
 - 4 Installazione recinzioni ed accessi


RECINZIONE IN PLASTICA CON INGRESSO

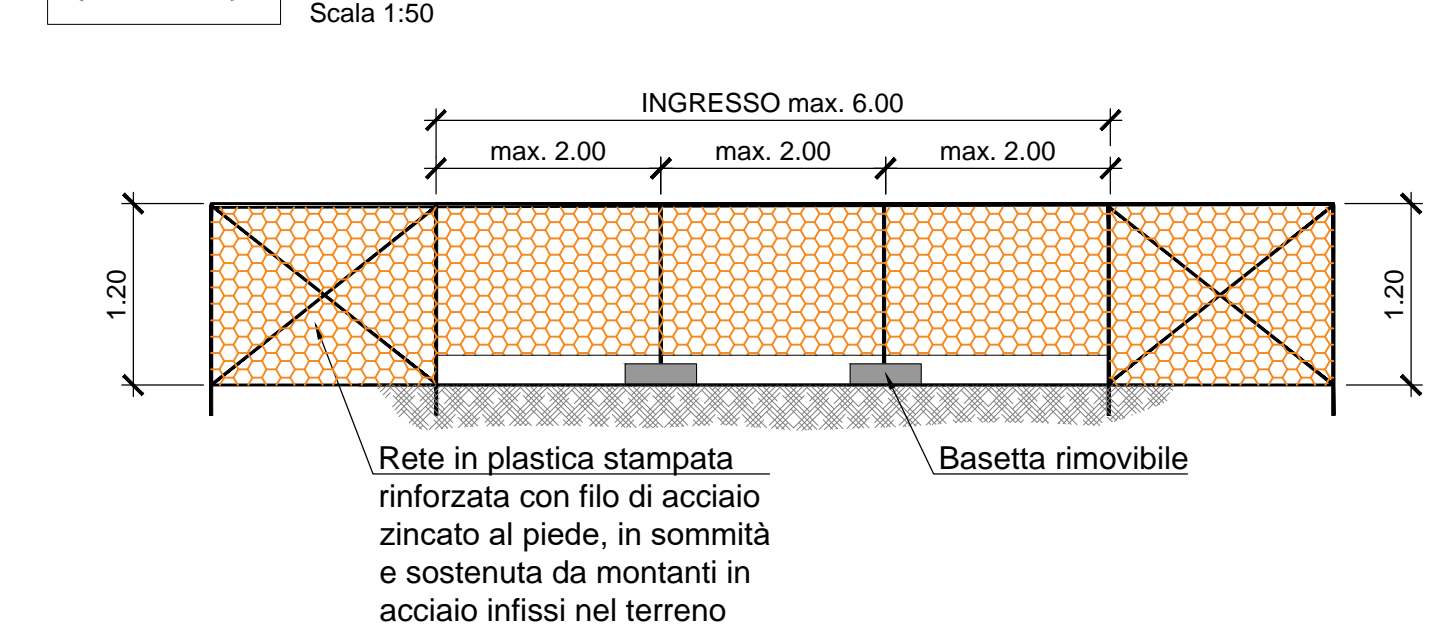

RECINZIONE IN PLASTICA STAMPATA

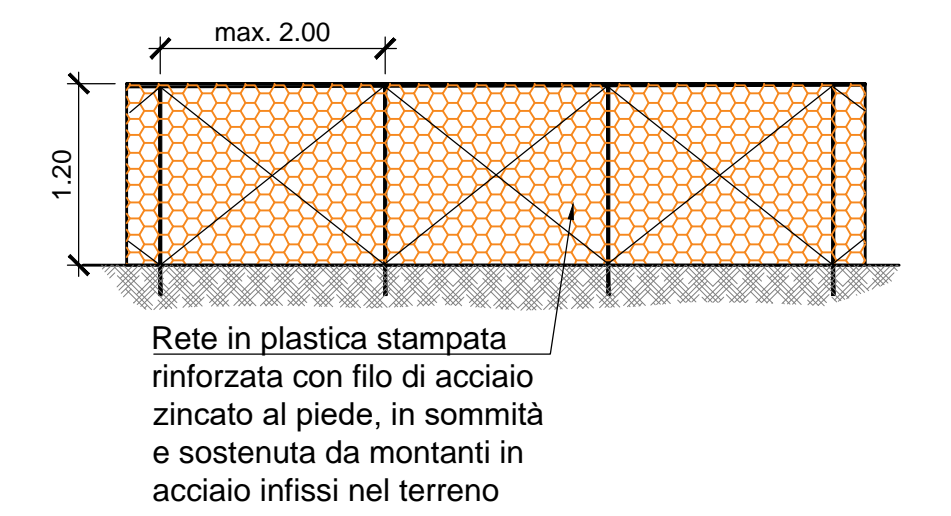


RECINZIONE IN LAMIERA CON INGRESSO

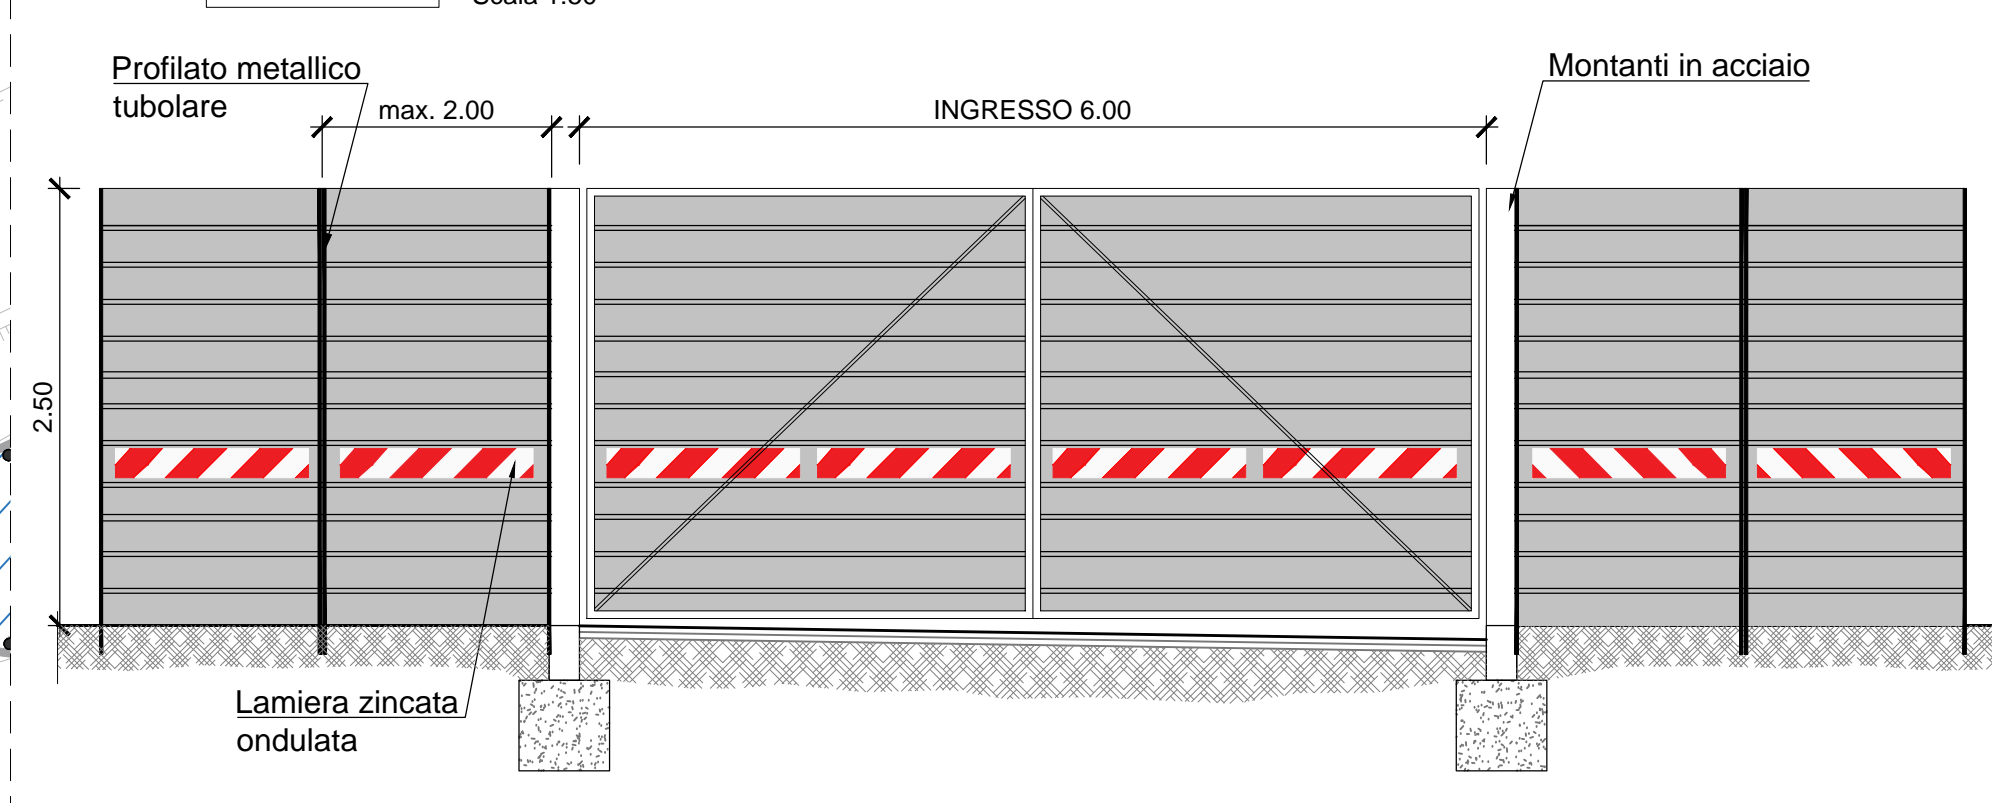

LEGENDA CARTELLONISTICA D.LGS 81/08 E S.M.I.

PERICOLO GENERALE	PERICOLO DI CADUTA	PERICOLO DI ACCESSO ALLE PERSONE NON AUTORIZZATE	PERICOLO DI PASSARE SOTTO I CARICHI SOPESSI
CARICHI SOPESSI	PERICOLO DI SCALZAMENTO	PERICOLO DI CADUTA IN ABISSO	PERICOLO DI CADUTA IN ABISSO

SEZIONE TIPO PISTA

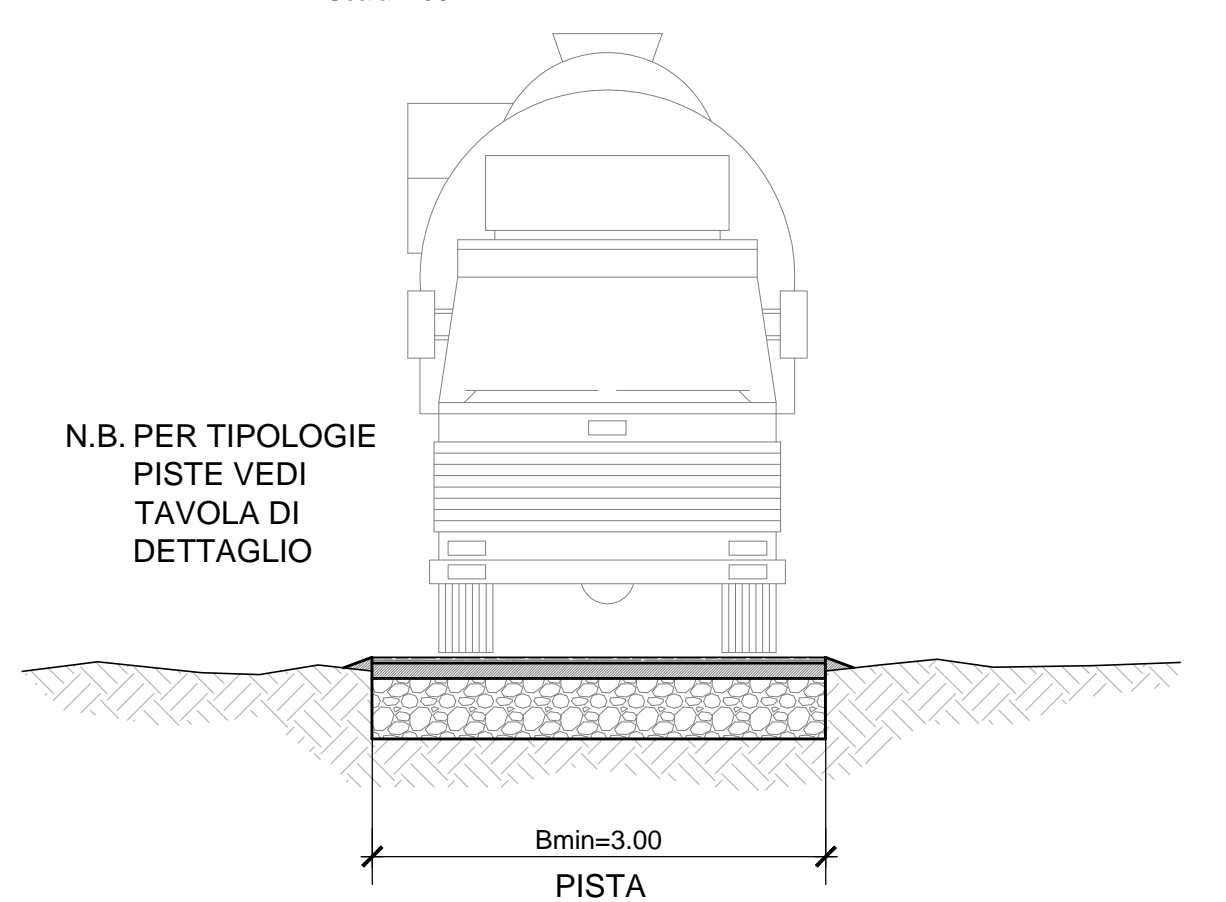


N.B. PER TIPOLOGIE PISTE VEDI TAVOLA DI DETTAGLIO

N.B. TUTTI I DISTRIBUTIVI RIPORTATI (ATTREZZATURE, RECINZIONI E PREFABBRICATI) NON SONO VINCOLANTI E L'IMPRESA POTRA' PREDISPORRE UN DIVERSO LAYOUT DEL CANTIERE IN FUNZIONE DELL'AVANZAMENTO DEI LAVORI

LEGENDA

- VIABILITA'
- PISTA DI CANTIERE
- STRADA PODERALE
- RECINZIONE CON NEW JERSEY
- BARRIERA ANTIPOLVERE E ANTIRUMORE
- RECINZIONE IN LEGNO
- RECINZIONE IN LAMIERA
- RECINZIONE DI PLASTICA H=1,20m
- ACCESSI ALLE AREE DI CANTIERE

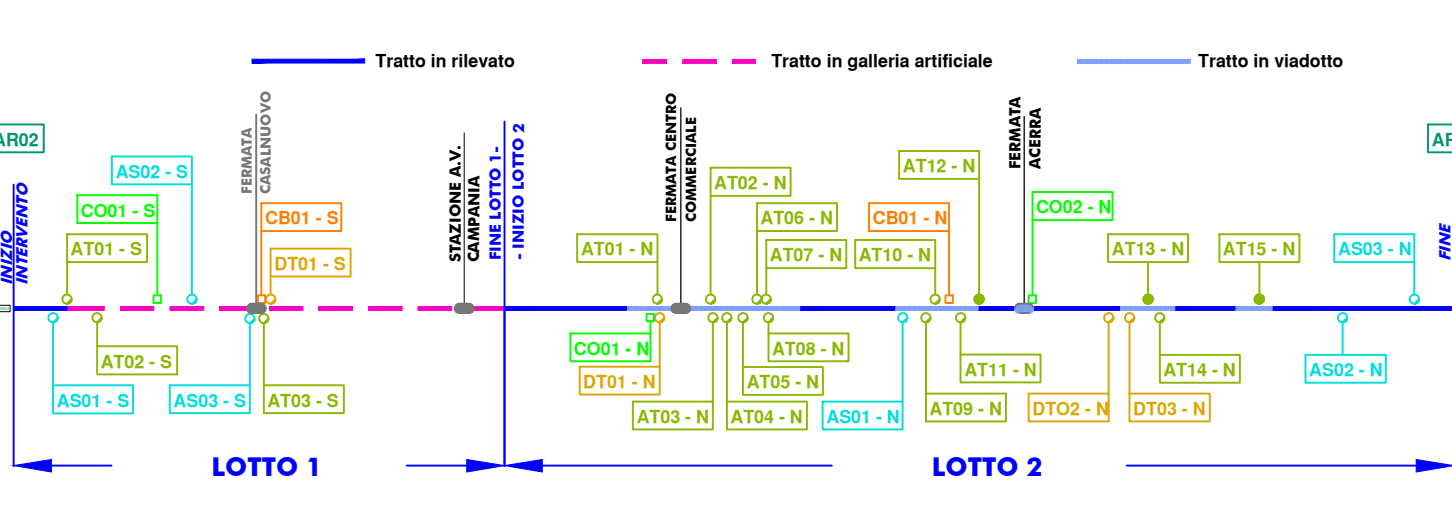

AREA AT05-N / AT06-N / AT07-N / AT08-N

- WC CHIMICI
- PARCHEGGIO MEZZI
- VIABILITA' INTERNA DI CANTIERE

- PREPARAZIONE AREE
- 1 Taglio della vegetazione spontanea
 - 2 Rimozione dei cumuli di terreno e dei materiali di rifiuto
 - 3 Scotico, livellamento ed esecuzione di un sottofondo in misto stabilizzato
 - 4 Installazione recinzioni ed accessi

LEGENDA LAYOUT DI CANTIERE

- WC CHIMICI
- PARCHEGGIO MEZZI
- VIABILITA' INTERNA DI CANTIERE

- PREPARAZIONE AREE
- 1 Taglio della vegetazione spontanea
 - 2 Rimozione dei cumuli di terreno e dei materiali di rifiuto
 - 3 Scotico, livellamento ed esecuzione di un sottofondo in misto stabilizzato
 - 4 Installazione recinzioni ed accessi

COMMITTENTE: **RFI** GRUPPO FERROVIE DELLO STATO ITALIANE

DIREZIONE LAVORI: **ITALFERR** GRUPPO FERROVIE DELLO STATO ITALIANE

APPALTATORE: **salini impregilo** **ASTALDI**

PROGETTAZIONE: **SYSTRA** **SOTECNI** **ROCKSOIL**

PROGETTO ESECUTIVO

LINEA FERROVIARIA NAPOLI - BARI, TRATTA NAPOLI-CANCELLO, IN VARIANTE TRA LE PK 0+000 E PK 15+585, INCLUSE LE OPERE ACCESSORIE, NELL'AMBITO DEGLI INTERVENTI DI CUI AL D.L. 133/2014, CONVERTITO IN LEGGE 164 / 2014

PIANO DI SICUREZZA E COORDINAMENTO
PSC_INQUADRAMENTO GENERALE E VIABILITA'
Planimetrie delle Aree di Cantiere
Tav. 5 di 9

APPALTATORE	PROGETTAZIONE
DIRETTORE TECNICO Ing. M. PANISI	DIRETTORE DELLA PROIEZIONE Ing. A. CHECCHI

COMMESSA	LOTTO	FASE	ENTE TIPO DOC.	OPERA/DISCIPLINA	PROGR.	REV.	SCALA:
IF1M	00	E	ZZ	PU	SZ	00	00

Rev.	Descrizione	Redatto	Verificato	Data	Approvato	Data	Autorizzato	Data
A	ESIBIZIONE							

File: IF1M.0.0.E.ZZ.PU.SZ.00.0.005.A.DWG [n. Ediz.]