




SEZIONE 21
Prog. 367/3

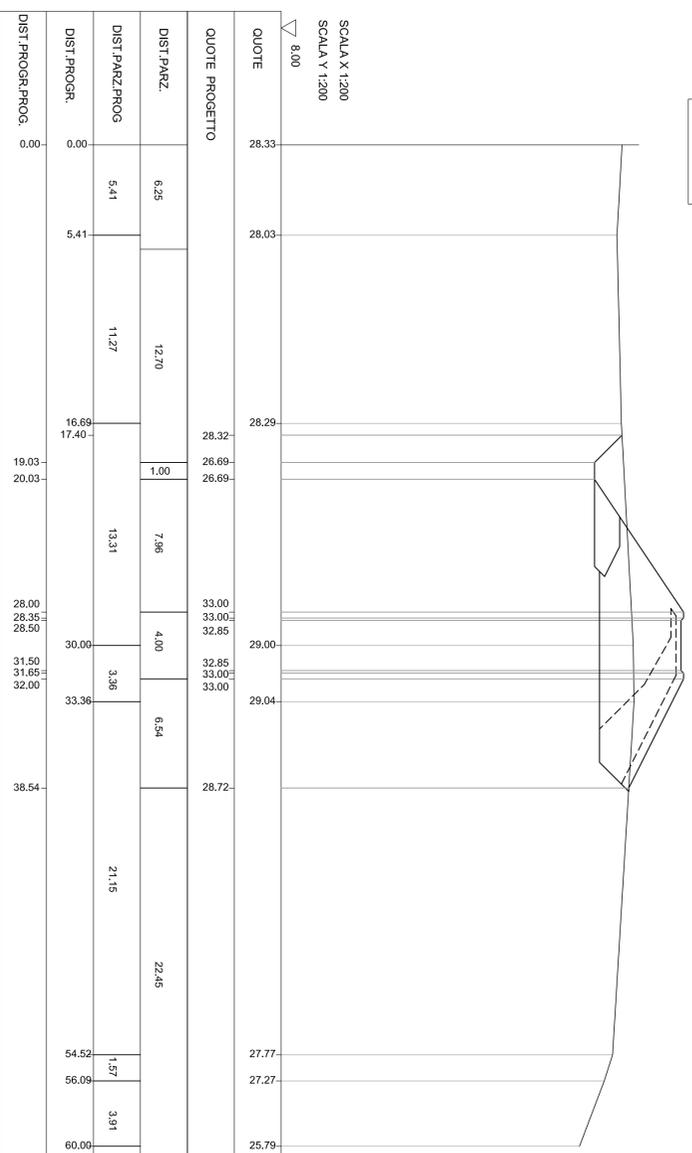

SEZIONE 22
Prog. 37/3

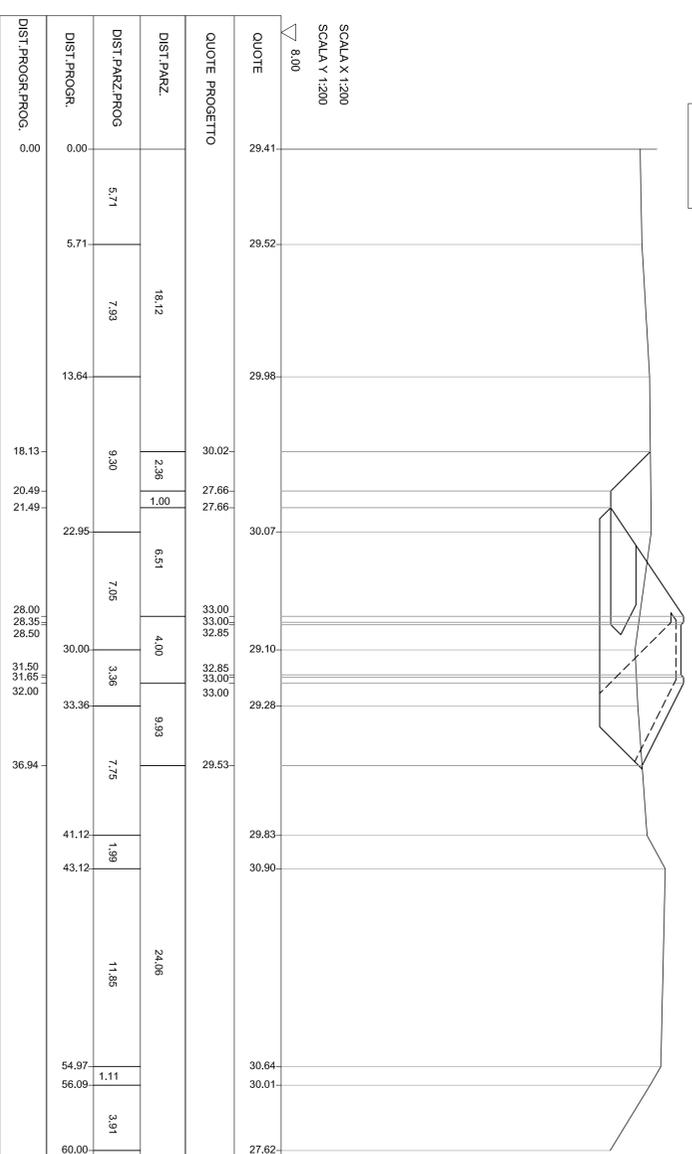

SEZIONE 23
Prog. 381/3

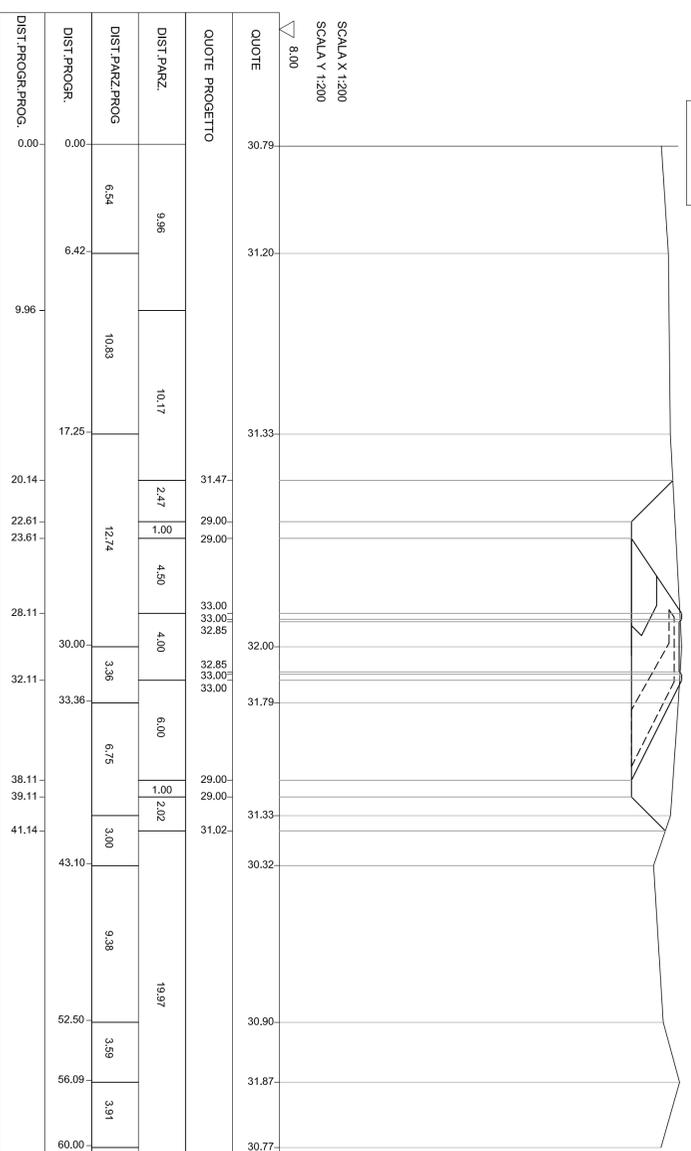

PRESIDENTE DELLA REGIONE LAZIO/COMMISSARIO DELEGATO
PER IL SUPERAMENTO DELL'EMERGENZA DE TERMINALIASI IN RELAZIONE AGLI
EVENTI ATMOSFERICI CHE HANNO COLPITO IL TERRITORIO NAZIONALE NEI MESI
DI NOVEMBRE E DICEMBRE
(O.P.C.M. n. 3734 del 16 Gennaio 2009 G.U. n. 19 del 24 gennaio 2009)

"PRIMI INTERVENTI DI PROTEZIONE CIVILE DIRETTI A FRONTEGGIARE I DAMNI CONSEGUENTI AGLI EVENTI
ATMOSFERICI CHE HANNO COLPITO IL TERRITORIO NAZIONALE NEI MESI DI NOVEMBRE E DICEMBRE 2008 "

LAVORI DI RIPRISTINO DELL'OFFICIOSITA' DEL FOSSO DI PRATOLUNGO COMPRESA LA M.S.
DELL'ALVEO E LA COSTITUZIONE DI OPPORTUNE OPERE DI ACCUMULO E LAMINAZIONE
DELLE PIENE - II LOTTO
PROGETTO DEFINITIVO

SEZIONI TRASVERSALI DA 21 A 23

GRUPPO DI PROGETTAZIONE:
RESPONSABILE E COORDINATORE: Ing. Fabio Cabani - CO.RIP. S.r.l.

RESPONSABILE DEL PROCEDIMENTO
Ing. Gaetano Giardi

PROGETTAZIONE OPERA DI RESOLUZIONE: Ing. Alberto Bezzi - Studio Ing. G. Paganelli S.r.l.
ANALISI E PROGETTAZIONI GEOTECNICHE: Ing. Giuliano Napolioni - Ing. Gedei Coni - E&S S.r.l.
CONSULENZA GEOTECNICA: Dott. Pio Benvenuti
CALCOLO IDROLOGICI ED IDRAULICI: Ing. Lucio Carazza - CO.RIP. S.r.l.
CORNICIAMENTO SICUREZZA IN FASE DI PROGETTAZIONE: Ing. Marco Reputi
STUDI AMBIENTALI: Ing. Geomp Inceff, Ing. Valeriana Tomassoni - CO.RIP. S.r.l.
RILEVI E STUDI TOPOGRAFICI: Geom. Cesare Landolfi, Geom. Alessandro Iulio - CO.RIP. S.r.l.
INDAGINI GEODINAMICHE: Ing. Bruno Teddei - GEO S.r.l.
INDAGINI GEOTELEMETRICHE: Ing. Gianfranco Morini - GESTIONI SISTERS S.r.l.

| CODICE ELABORATO | DIRETTORE | | | | REFERENTE E APPROVATO | | | | SCALA | | | |
|------------------|-----------|---|---|---|-----------------------|----|---|----|-------|----|------------------------|-------|
| | 1 | 0 | 0 | 9 | 1 | 0 | 0 | 0 | | | | |
| 044.2 | 1 | 0 | 0 | 9 | D | EP | D | ST | 02 | 00 | 044.2_D_EP_D_02_00.dwg | 1:200 |

| rev | Data | Redazione | Verifica | Approvazione | Valori commentati | Direttore |
|-----|----------|-----------|-----------|------------------|-------------------|-----------|
| 1 | 16-11-09 | SAU | NAPOLIONI | Cabani-Napolioni | | |
| 2 | | | | | | |
| 3 | | | | | | |