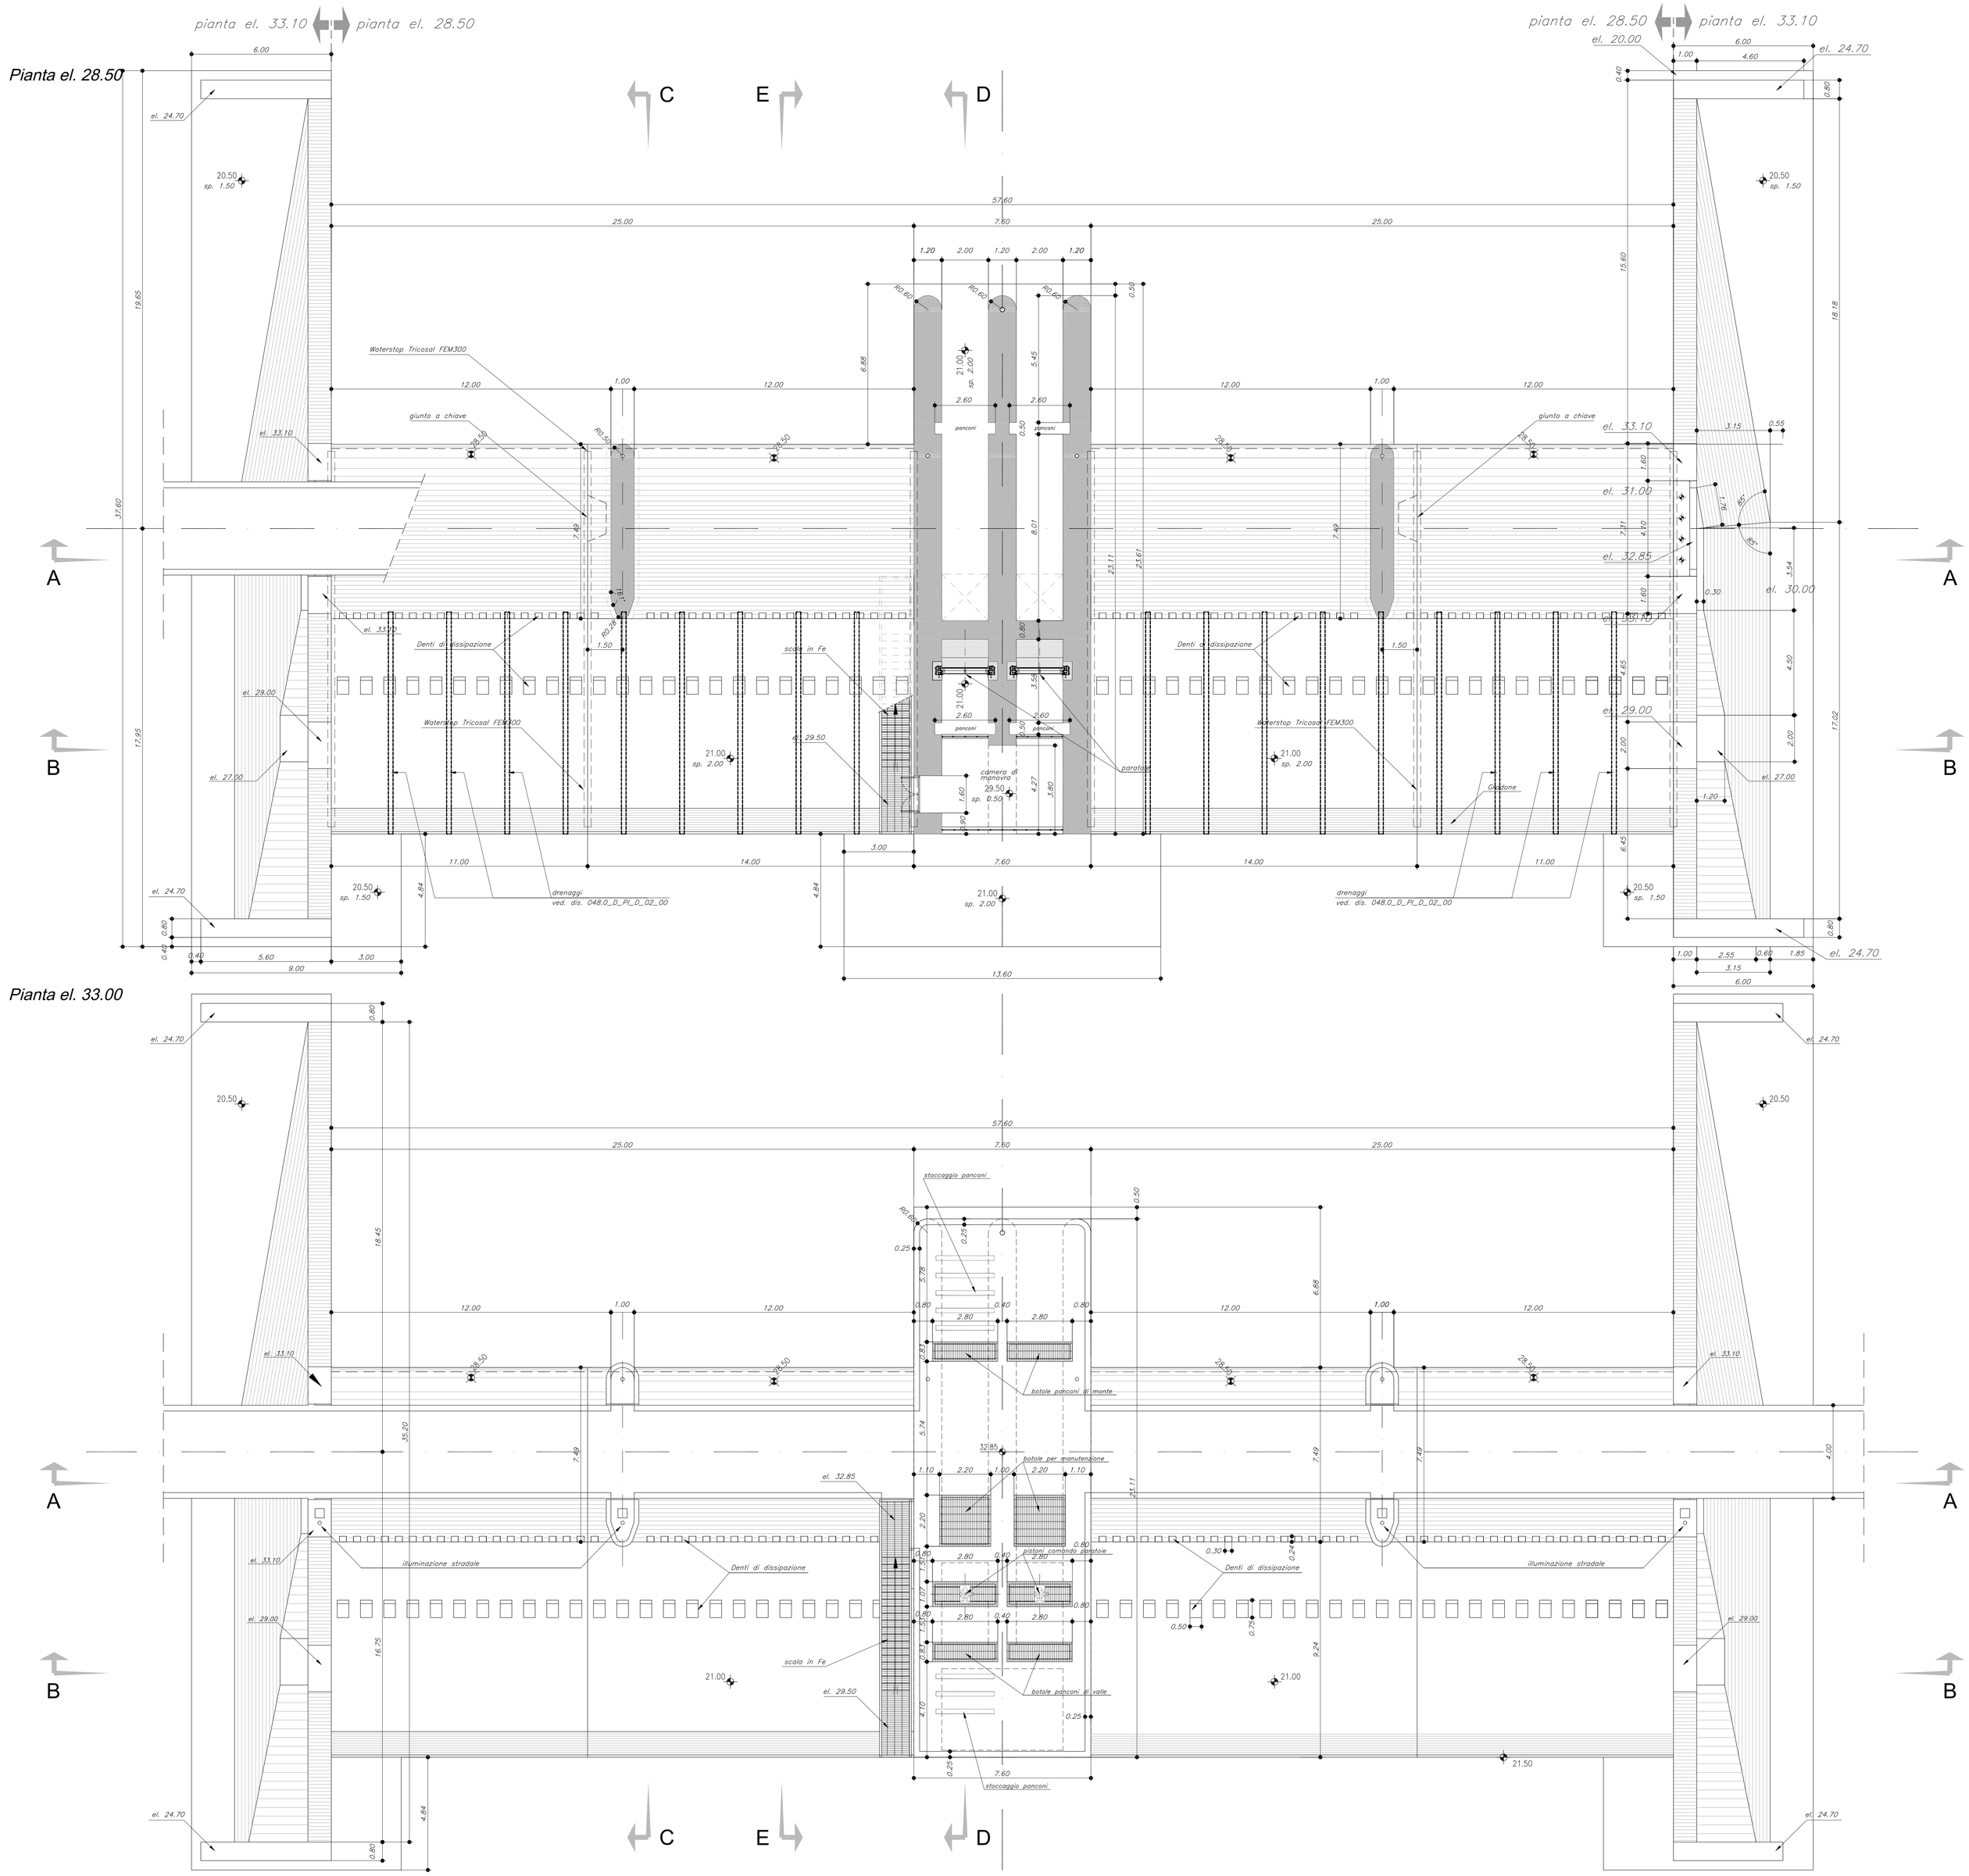
pianta el. 33.10
pianta el. 28.50
pianta el. 28.50
pianta el. 33.10
Pianta el. 28.50
Pianta el. 33.00
C
E
D
A
B
el. 24.70
el. 20.00
el. 24.70
el. 33.10
el. 31.00
el. 32.85
el. 30.00
el. 29.00
el. 27.00
el. 33.10
el. 29.00
el. 27.00
el. 24.70
el. 24.70
20.50
sp. 1.50
21.00
sp. 2.00
29.50
sp. 0.50
Waterstop Tricosal FEM300
giunto a chiave
pancon
Denti di dissipazione
scala in Fe
camera di manovra
paratoia
cilindone
drenaggi
ved. dis. 048.0_D_PI_D_02_00
staccoggio pancon
botole pancon di monte
botole per manutenzione
botole pancon di valle
illuminazione stradale
57.60
25.00
7.00
12.00
1.00
1.20
2.00
2.60
14.00
11.00
7.60
3.00
13.60
21.50
19.65
17.95
18.45
16.75
18.18
17.02
15.60
6.68
5.45
8.01
23.61
7.49
4.84
6.45
9.24
4.10
5.74
4.00
3.54
4.50
2.50
2.00
1.80
4.27
5.78
2.30
1.07
0.80
0.40
0.25
0.50
0.30
0.75
1.10
2.20
1.50
3.15
0.55
0.60
1.85
2.55
6.00
9.00
5.60
3.00
0.40
0.80
1.20
1.60
1.00
4.60
0.60
