




PROFILO E-H
SCALA 1:100/1:1000

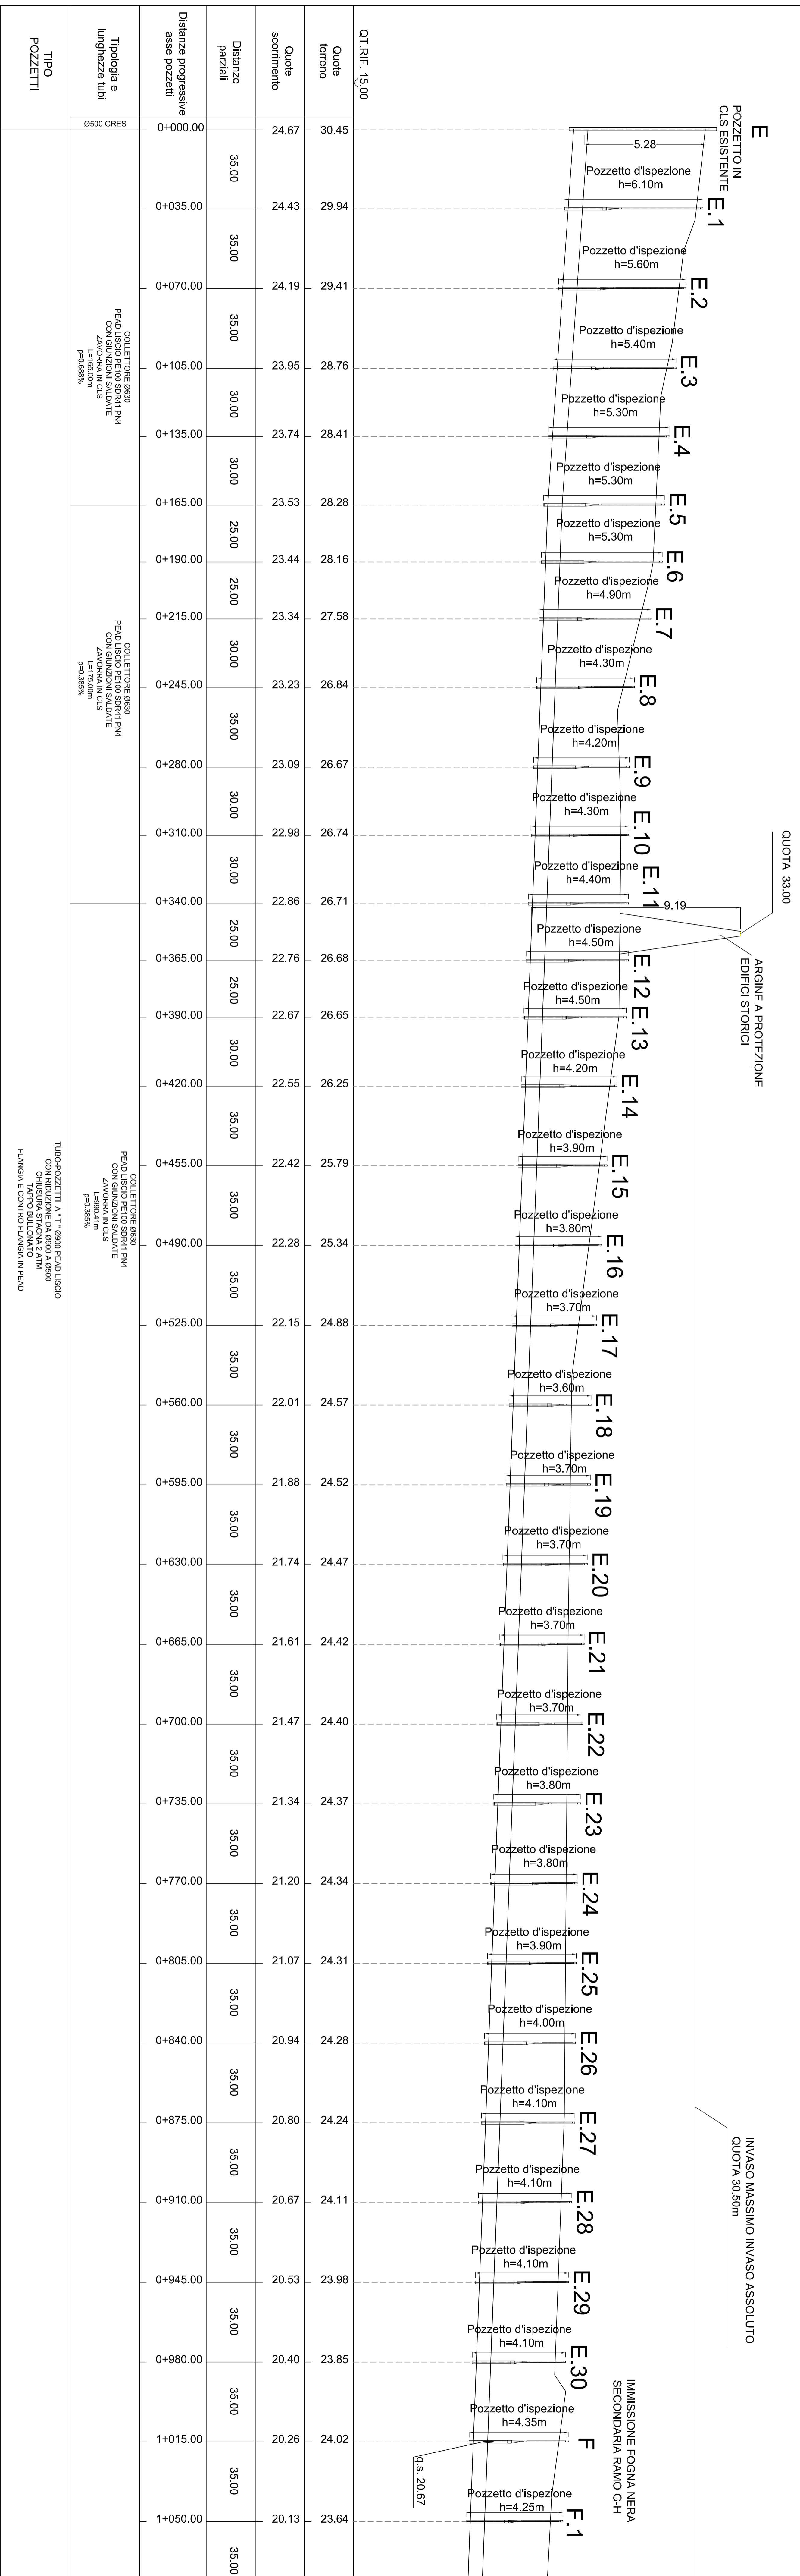


PROFILO E-H
SCALA 1:100/1:1000

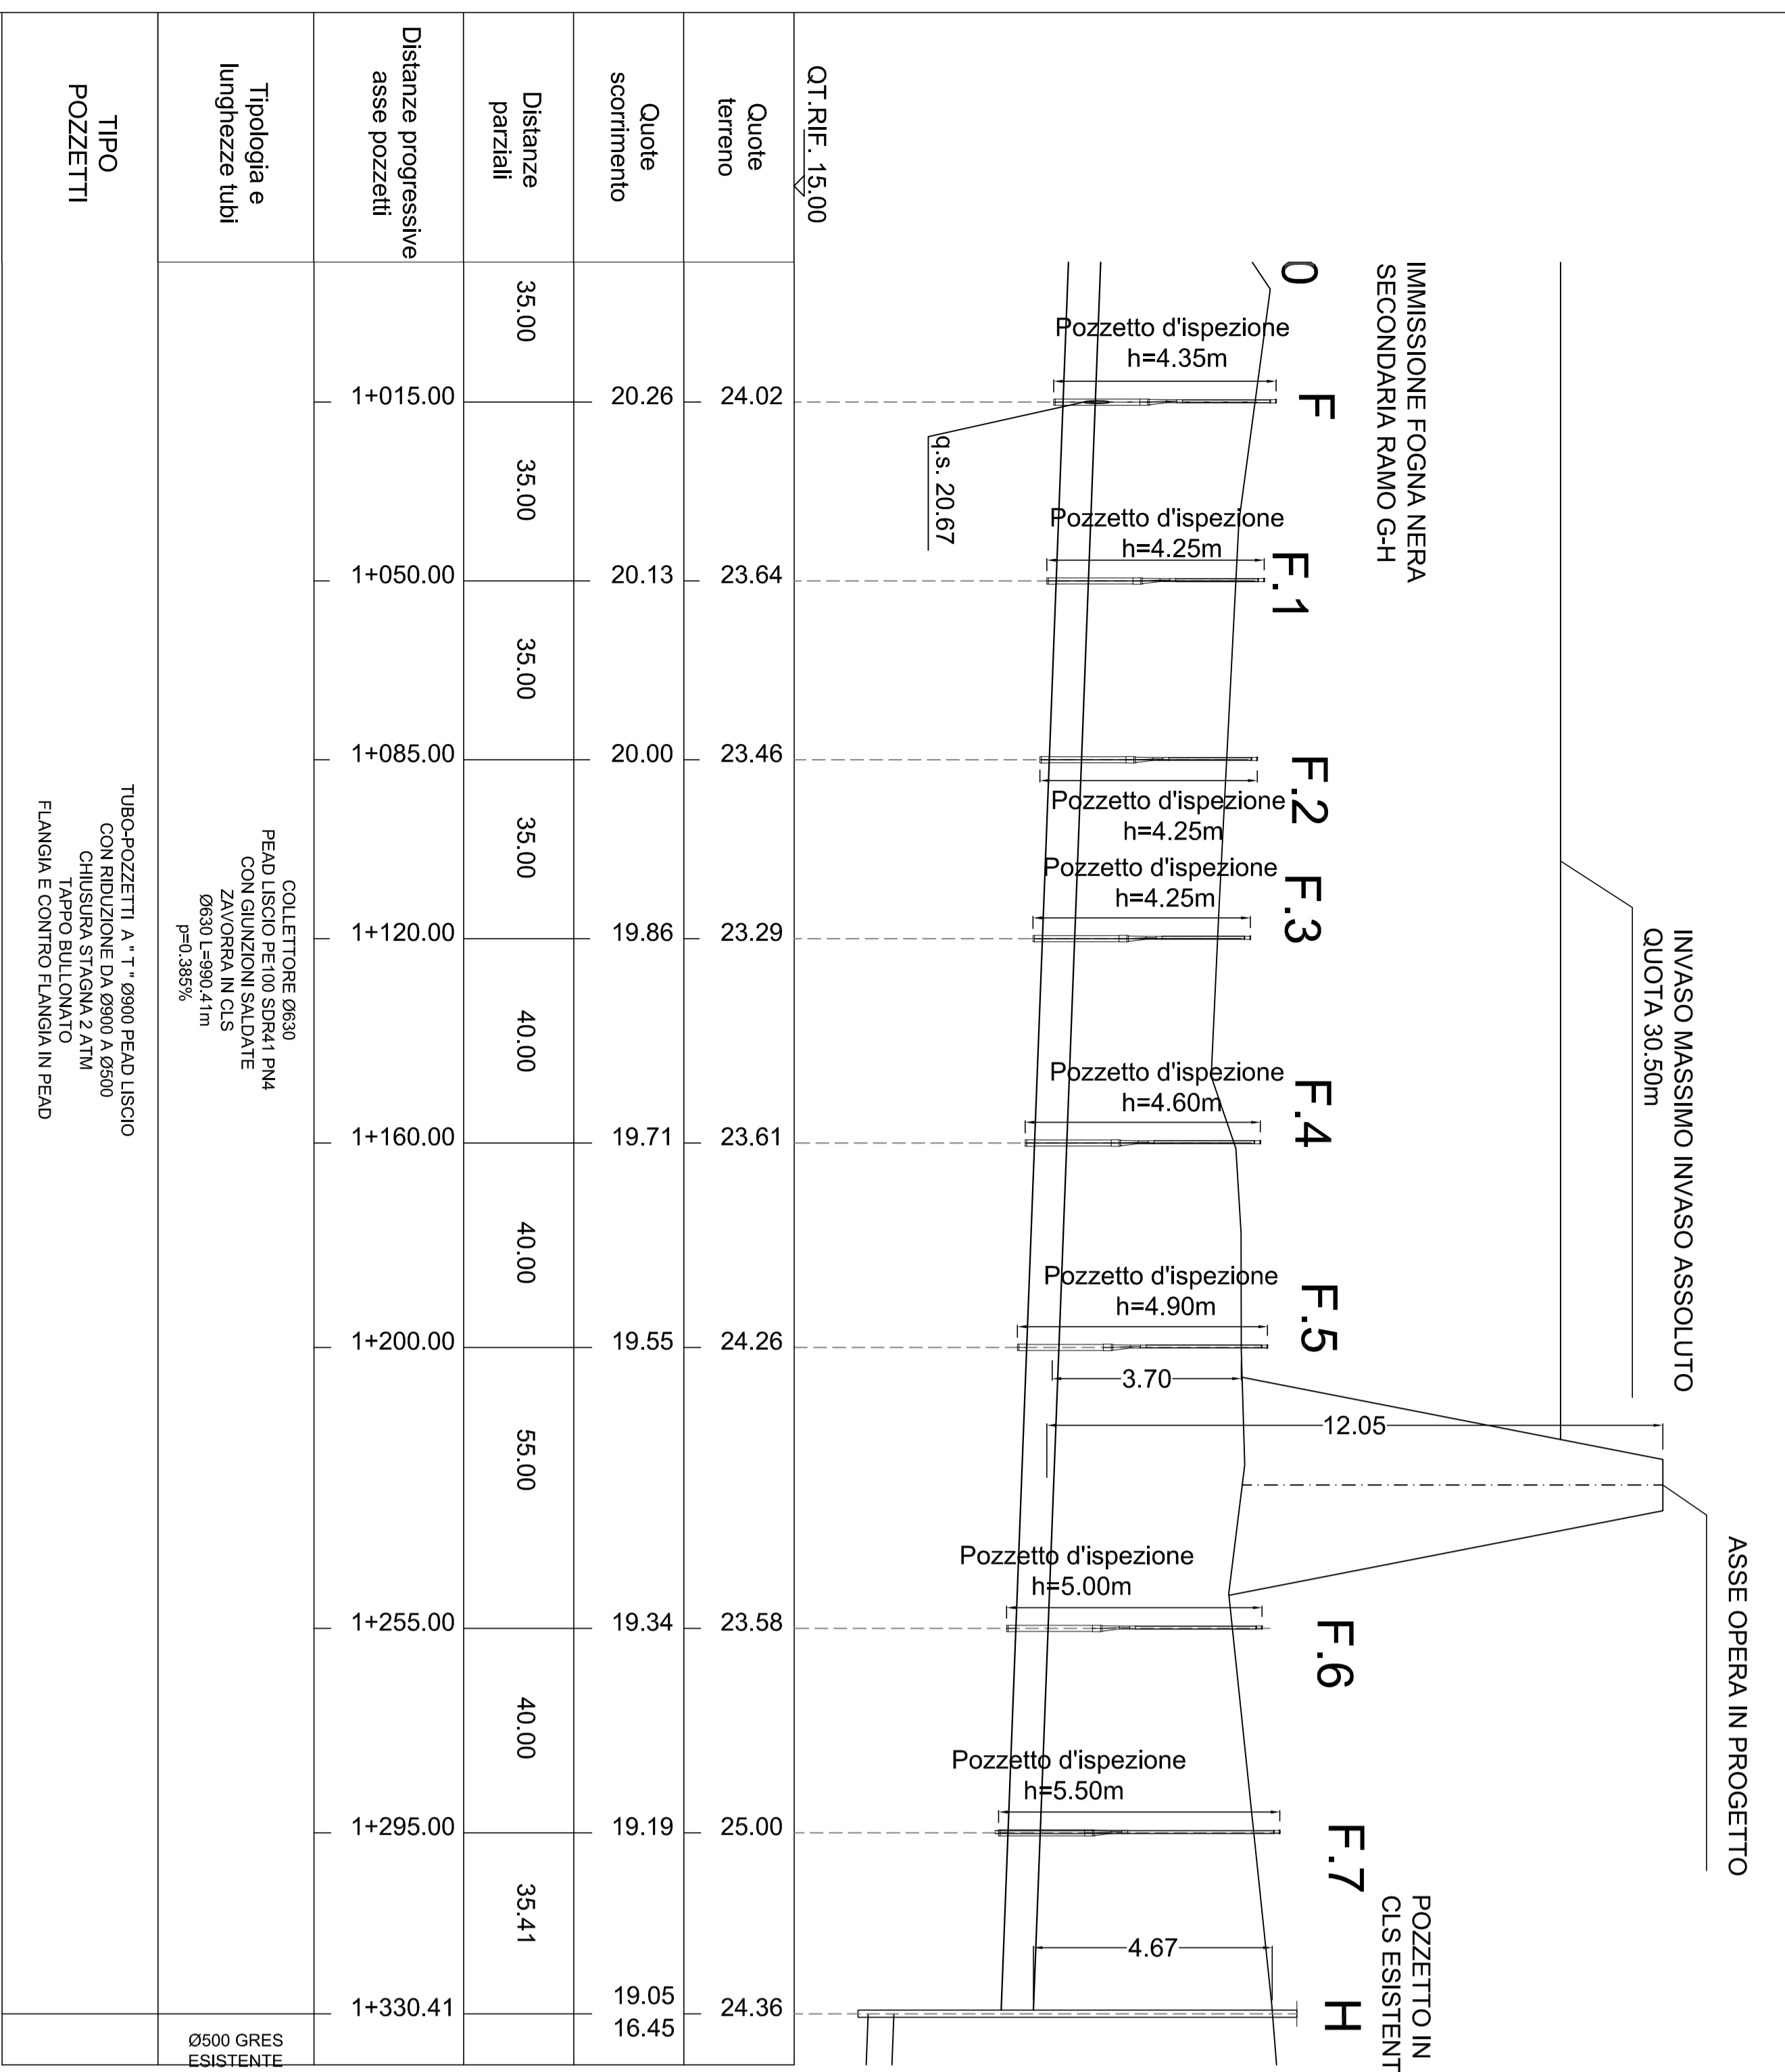

PROFILO G-F
SCALA 1:100/1:1000

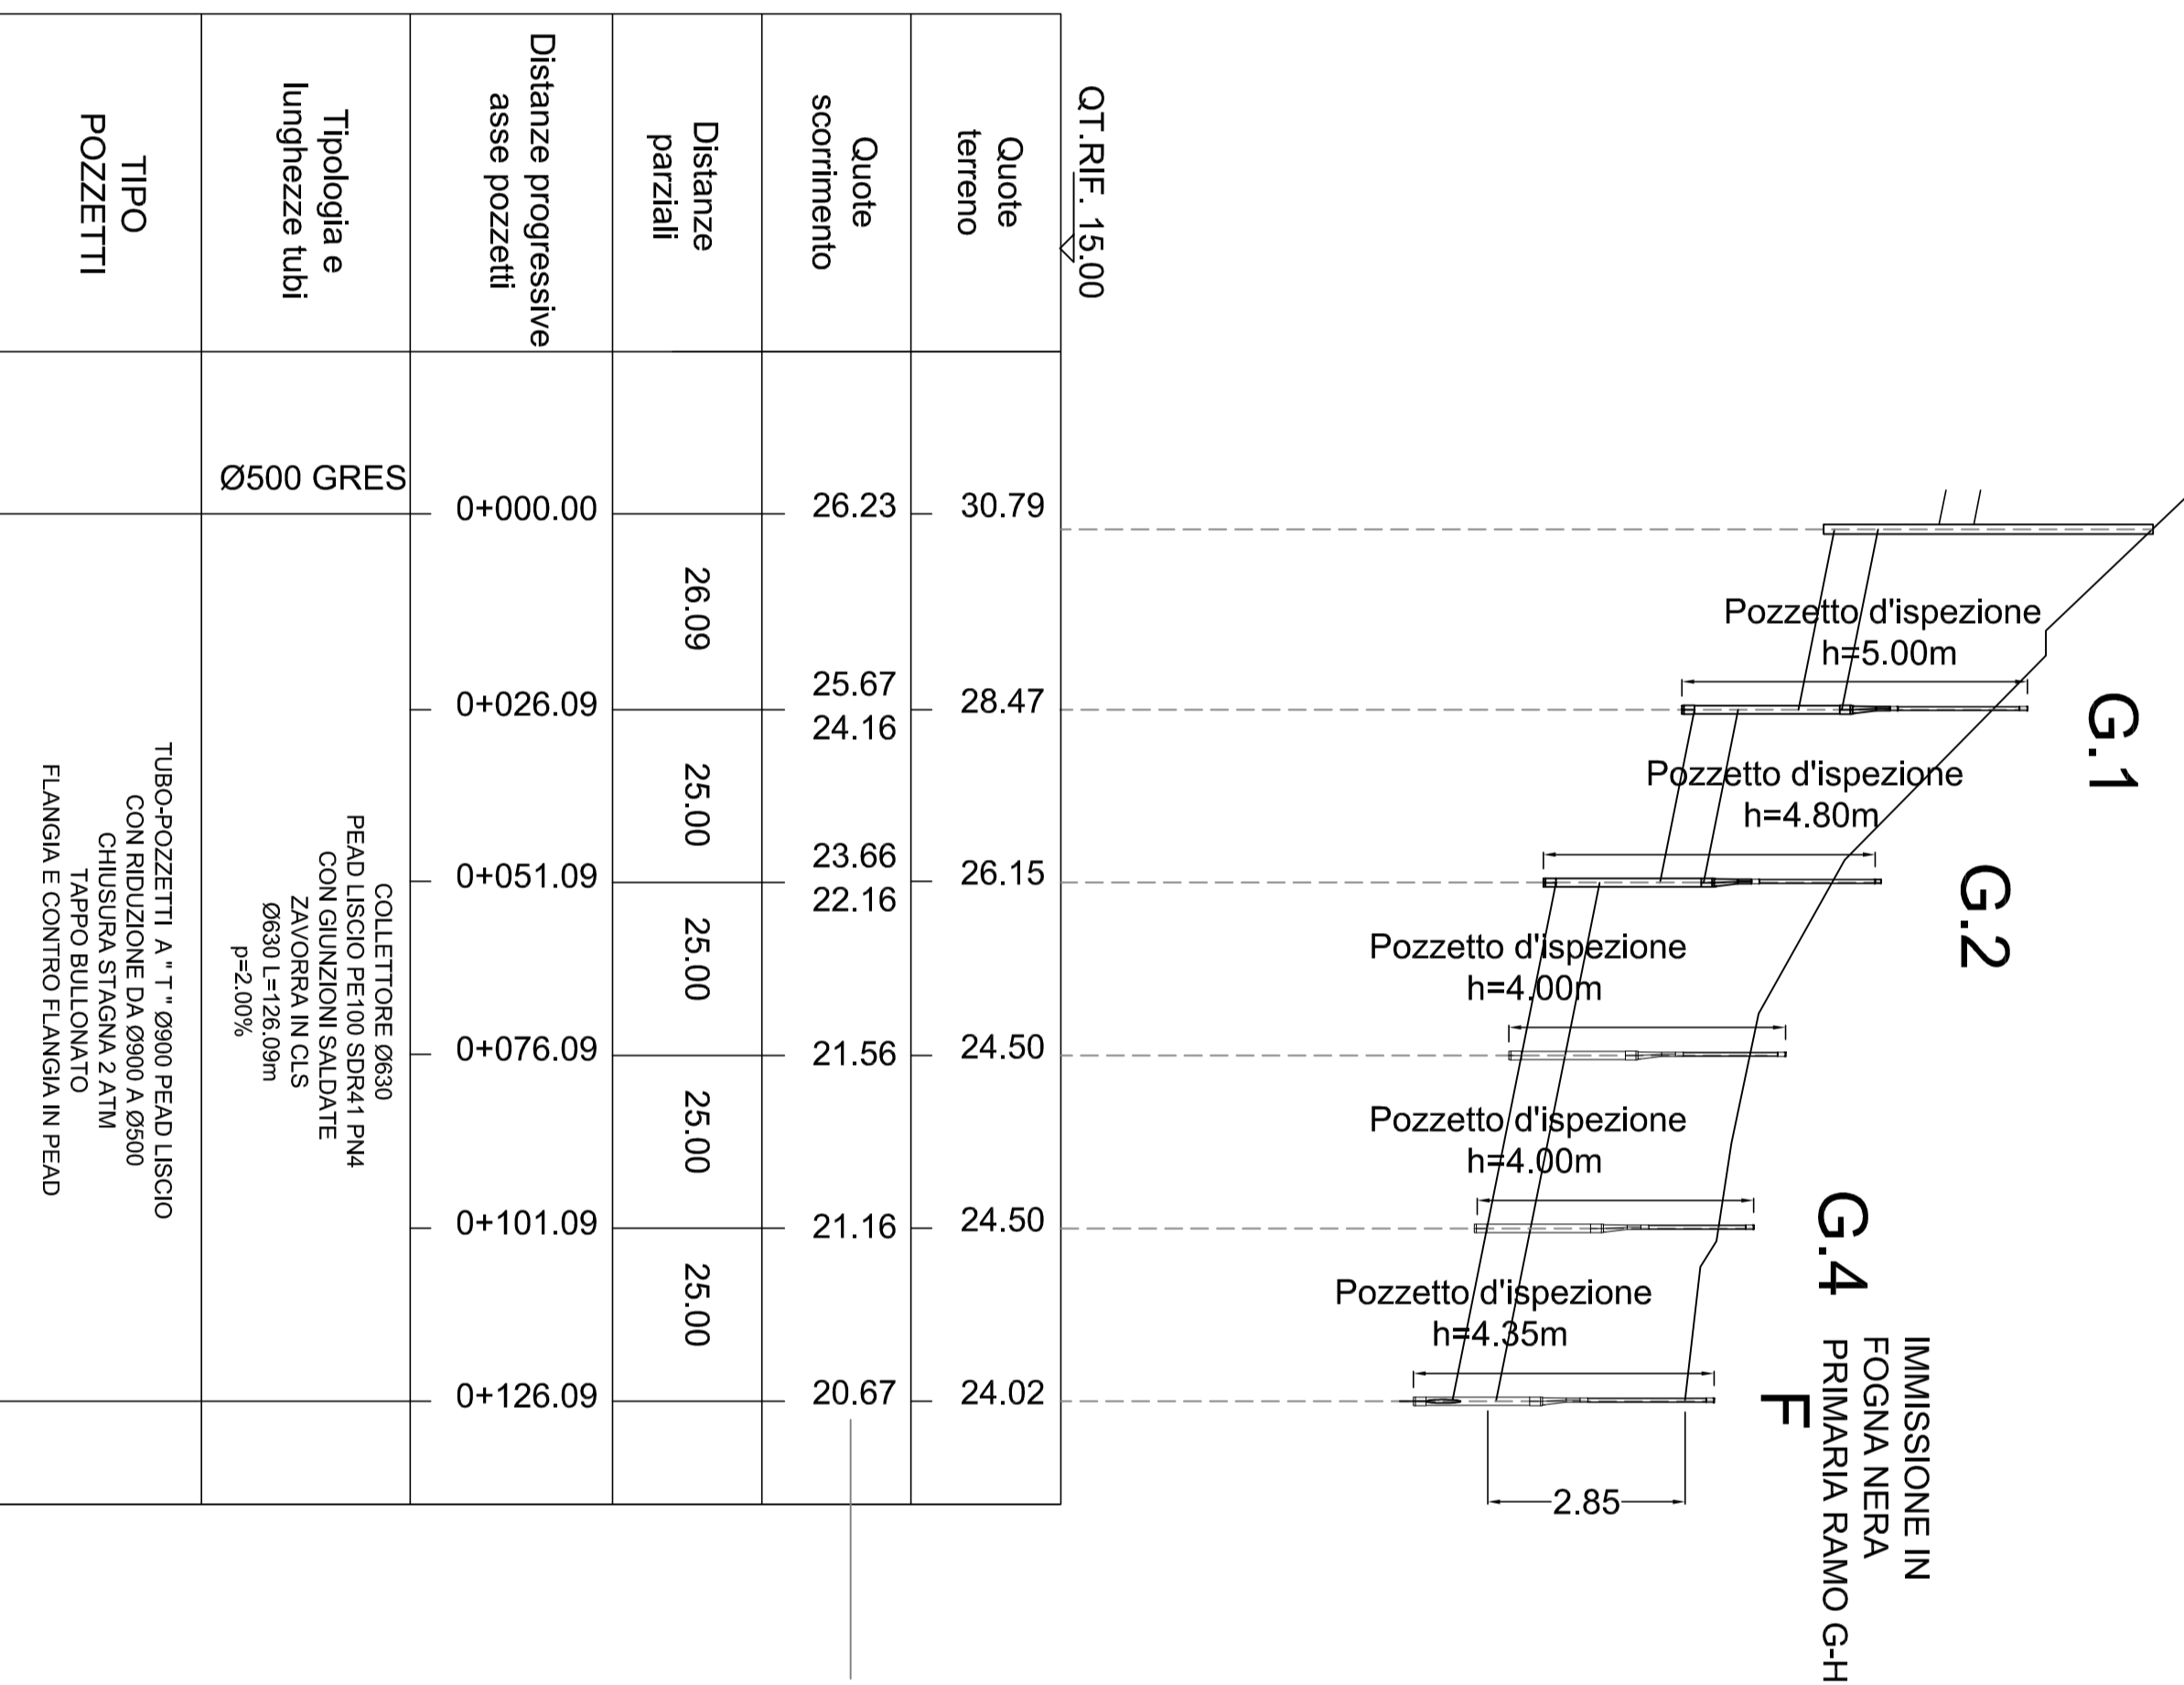

Sezioni tipo di scavo e posa
SCALA 1:50

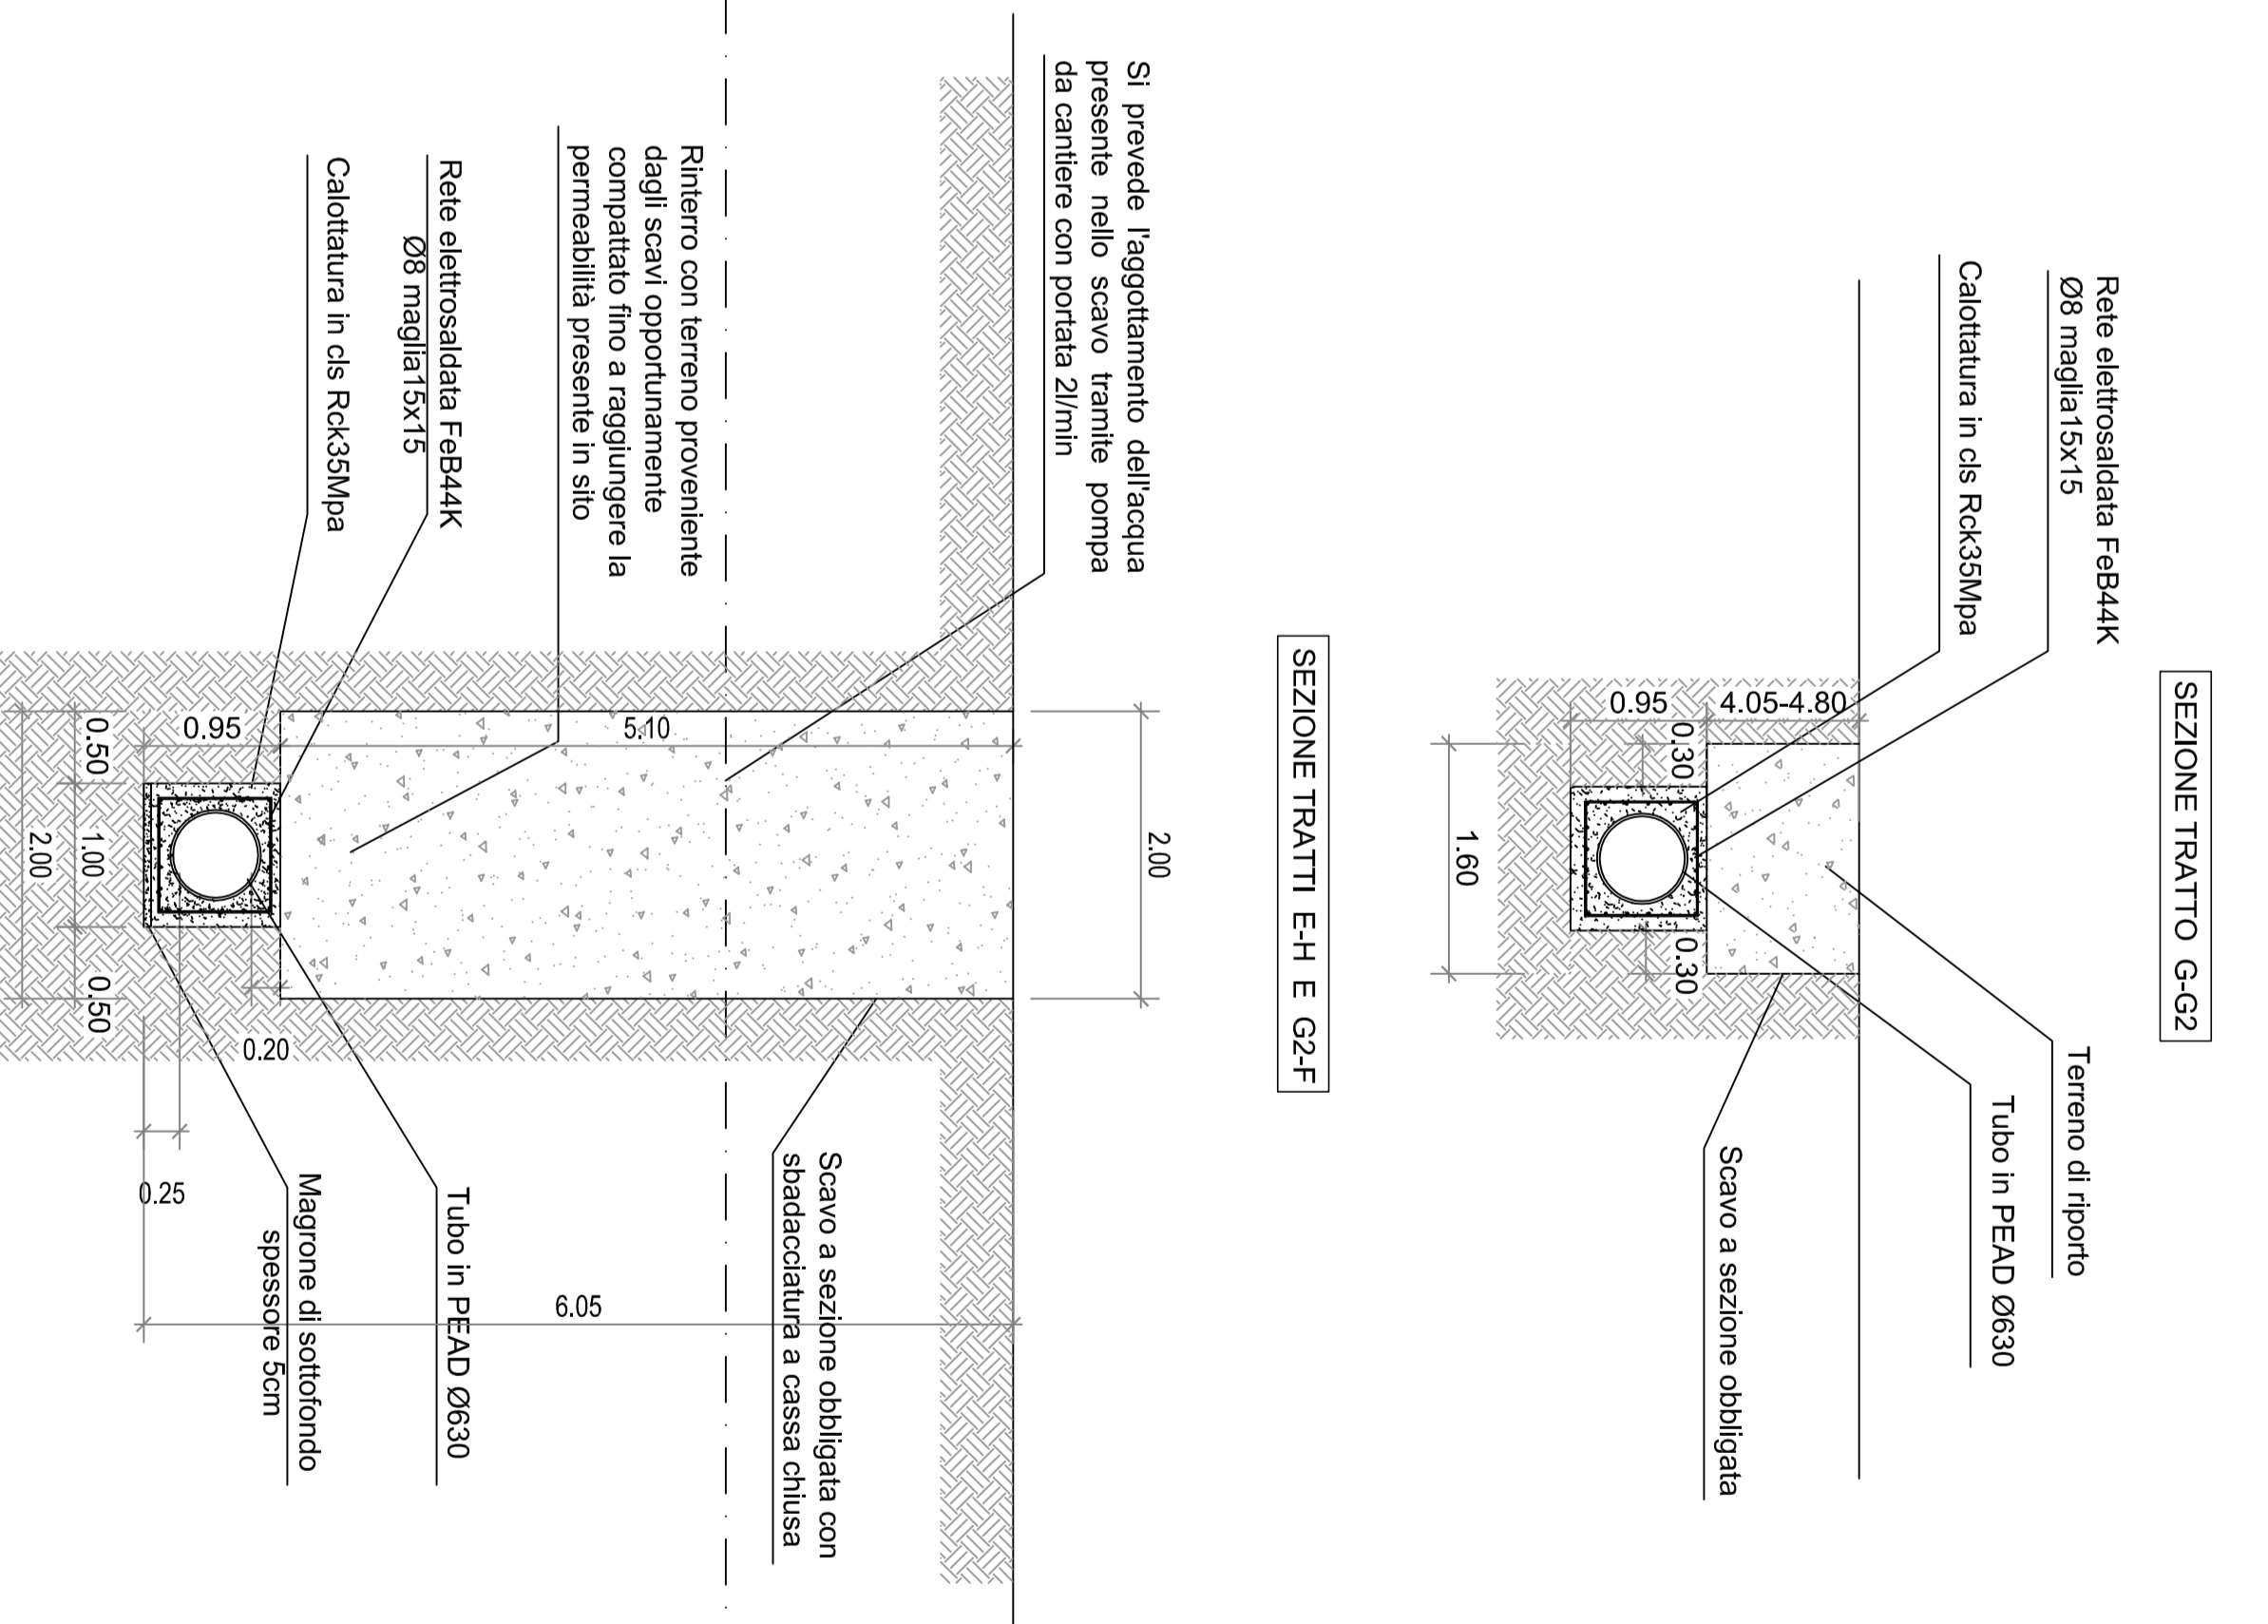

LAVORI DI RIPRISTINO DELL'OFFICINA DEL ROSSO DI PRATOLUNGO COMPRESA LA M.S. DELL'ALVEO E LA COSTITUZIONE DI OPERTIVE OPERE DI ACCUMULO E LAMINAZIONE DELLE MURE - II LOTTO
PROGETTO DEFINITIVO

SOSTITUZIONE COLLETTORE ACQUE NERE DN500 PROFILI E SEZIONE

GRUPPO DI PROGETTAZIONE:
 RESPONSABILE DEL PROCEDIMENTO: **Ing. Vittorio Sisti**
 RESPONSABILE TECNICO: **Ing. Giancarlo Corbelli S.r.l.**
 VERIFICHE PROGETTO: **Ing. Andrea Sassi, Ing. C. Serragusa S.r.l.**
 ANALISI PROGETTO: **Ing. Daniela Vercellotti, Ing. Carlo Corbelli S.r.l.**
 CALCOLO E DIMENSIONAMENTO: **Ing. Umberto Corbelli S.r.l.**
 COORDINAMENTO SCALDA: **Ing. Giancarlo Corbelli S.r.l.**
 STUDIO AMBIENTALE: **Ing. Giorgio Rossi, Ing. Vittorio Corbelli S.r.l.**
 FIDELITÀ STUDI IDROLOGICI: **Geom. Giancarlo Corbelli S.r.l.**
 INGEGNERIA: **Ing. Paolo Sisti, Ing. Sisti S.r.l.**
 MODULO PROGETTO: **Ing. Giancarlo Corbelli S.r.l.**

PROGETTO	PROFILI E SEZIONE	SCALA
057.1	1:50	1:100/1:1000
1	18/11/09	Ing. E. Nicolini
2	07/04/11	Ing. G. Nicolini
3		