



SEZIONE LONGITUDINALE OPERA DI REGOLAZIONE E DIAFRAMMA IN CSM (CUTTER SOIL MIX)

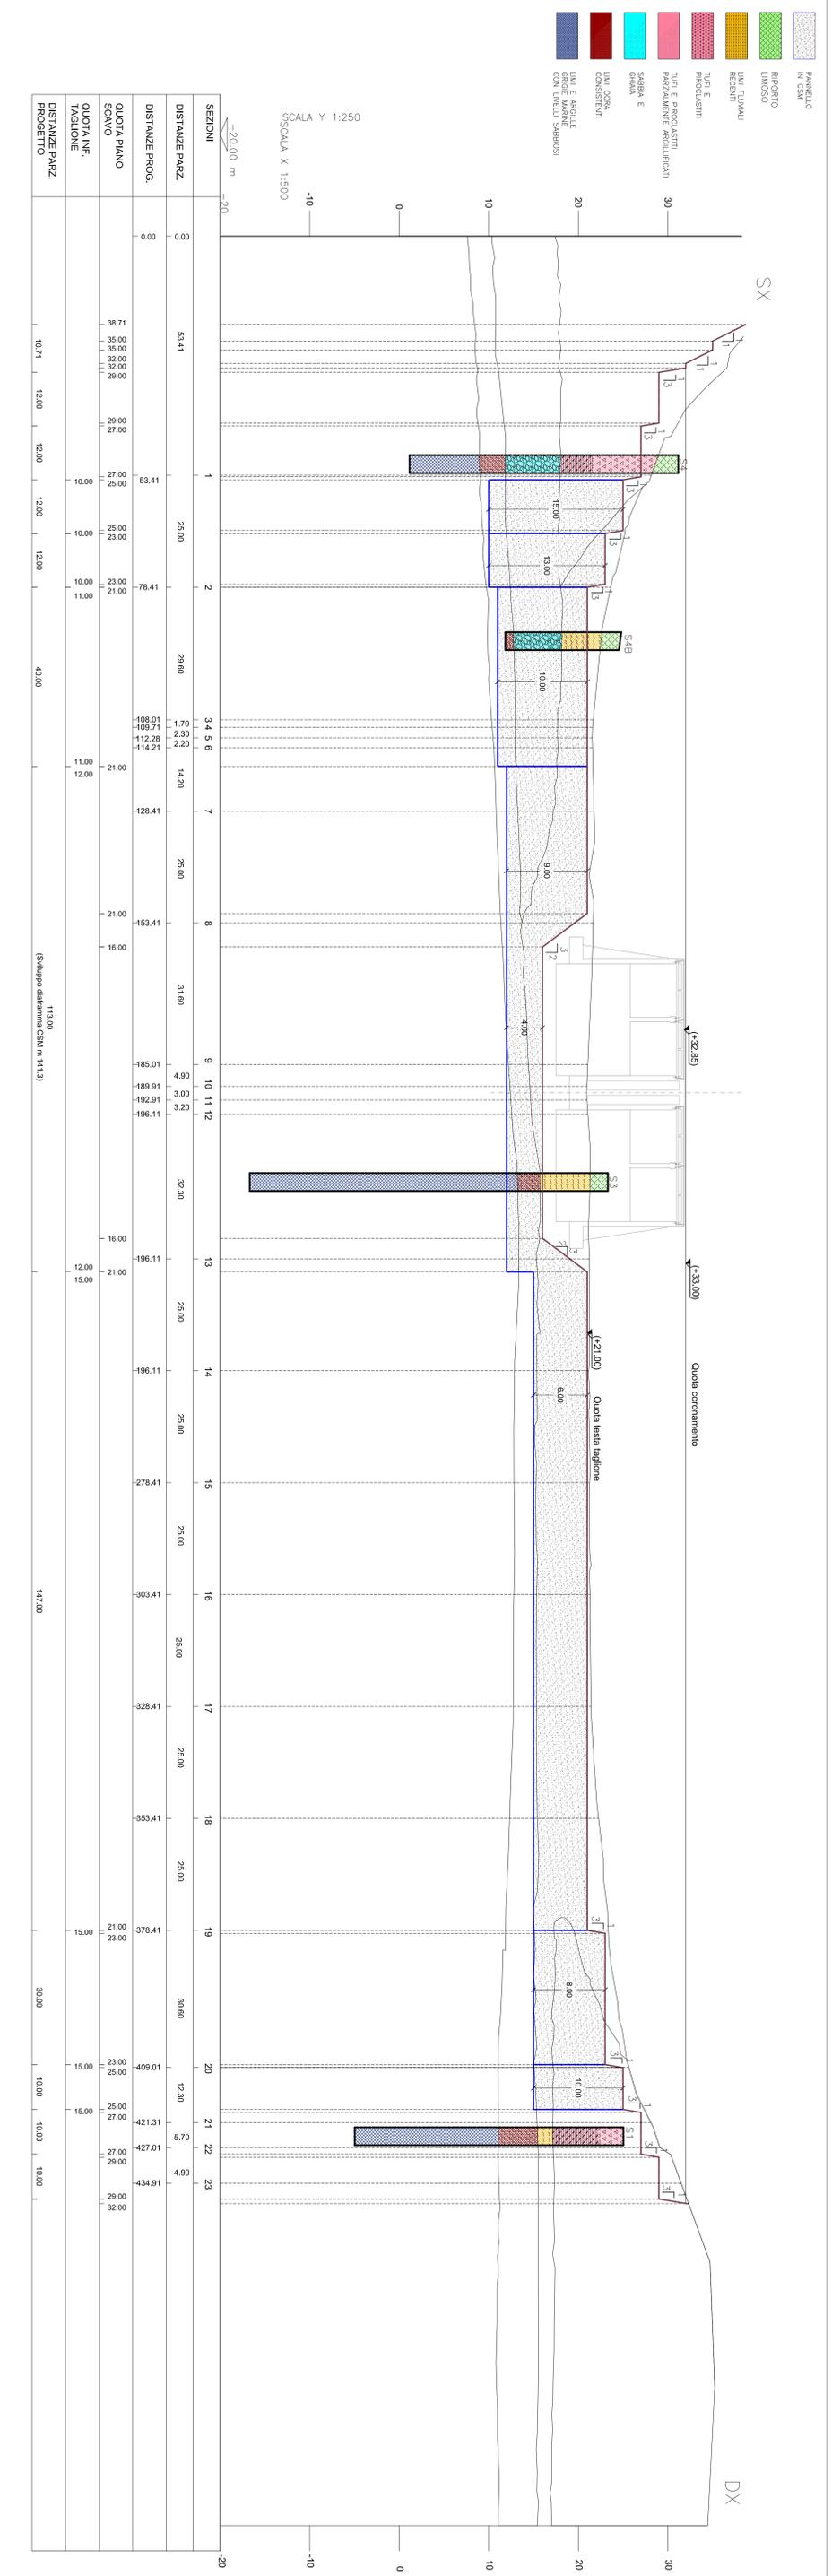

PLANIMETRIA DIAFRAMMA IN CSM (CUTTER SOIL MIX) - SCALA 1:500

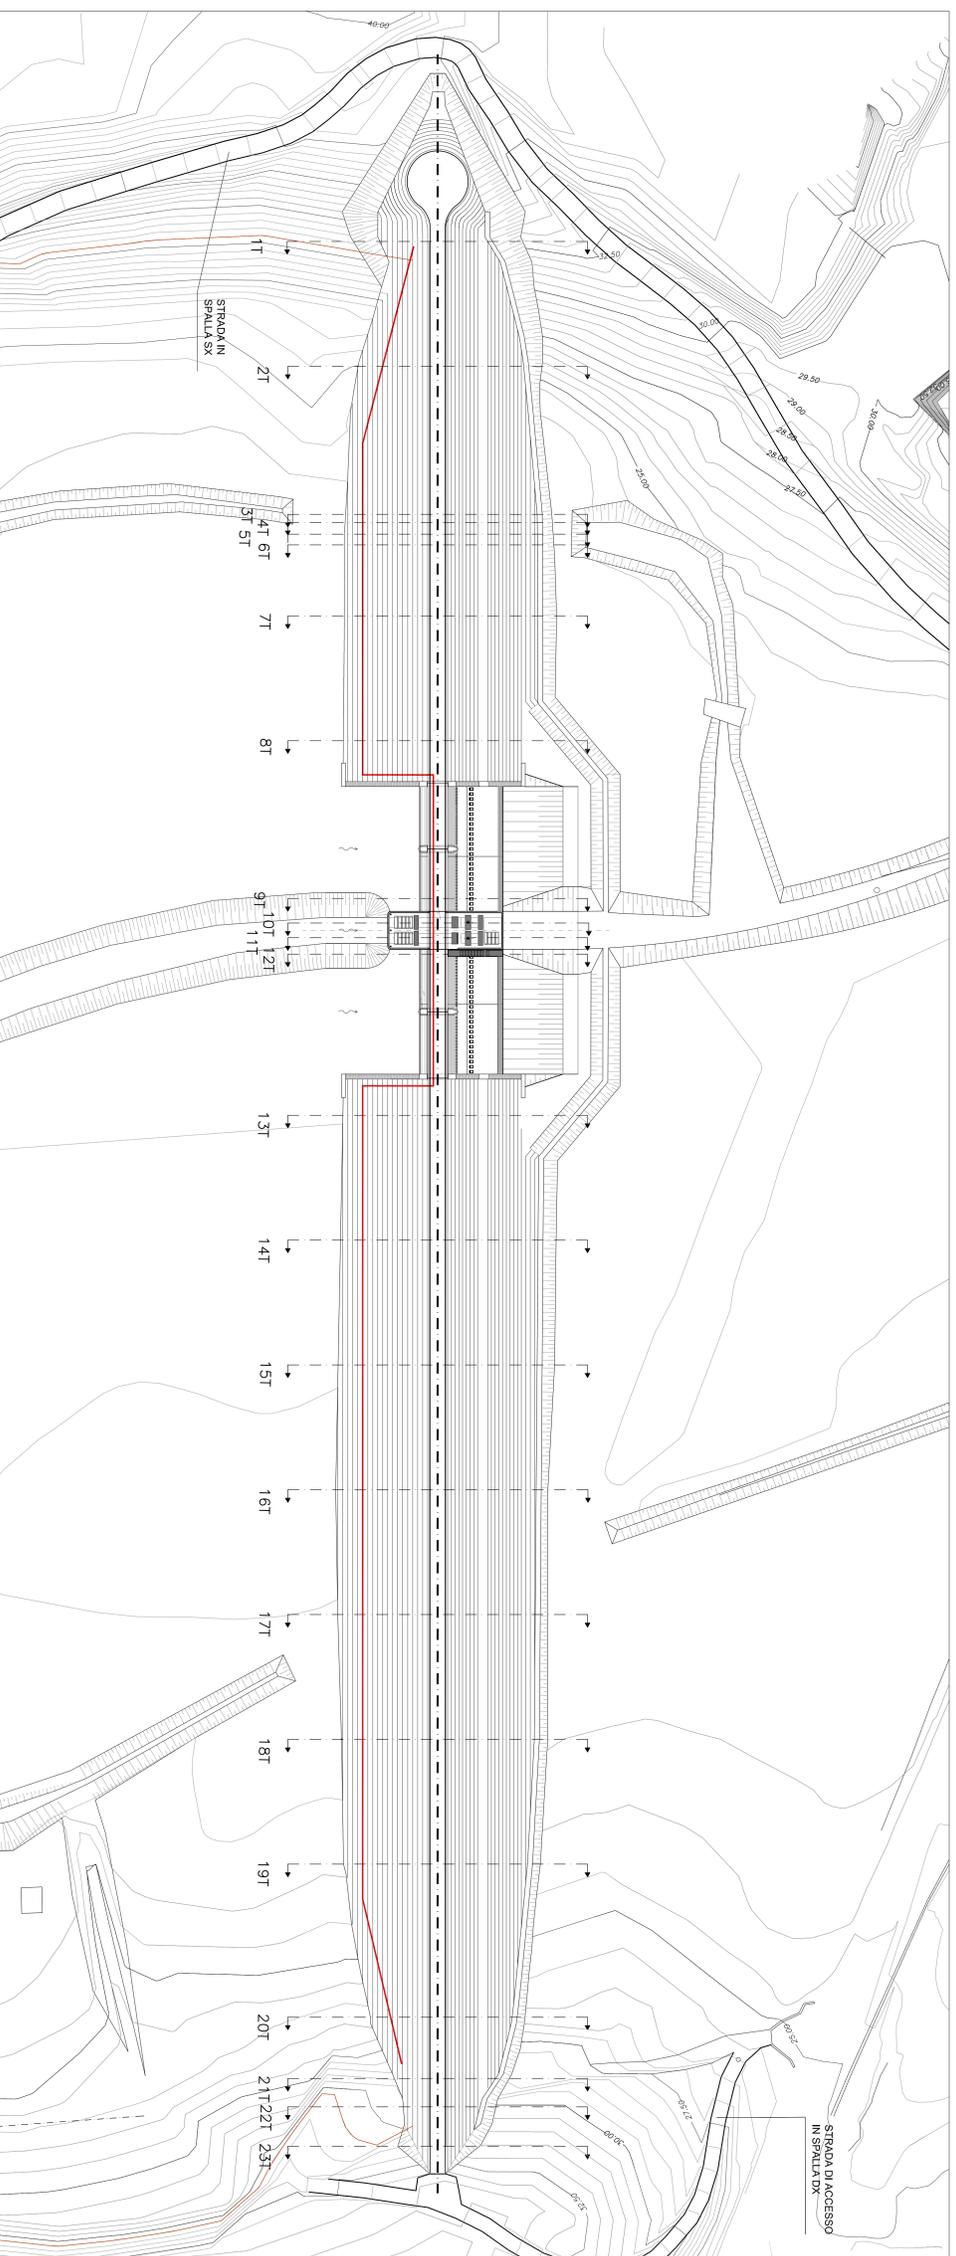

SEZIONE LONGITUDINALE

PROGETTO DEFINITIVO

LAVORI DI RIPRISTINO DELL'OFFICINA DEL FOSCO DI PRATOLUNGO COMPRESA LA M.S. DELLAURVO E LA COSTITUZIONE DI OPERE DI ACCUMULO E LAMINAZIONE DELLE PIENE - II LOTTO

RESPONSABILE DEL PROCEDIMENTO
Ing. Gianni Giari












