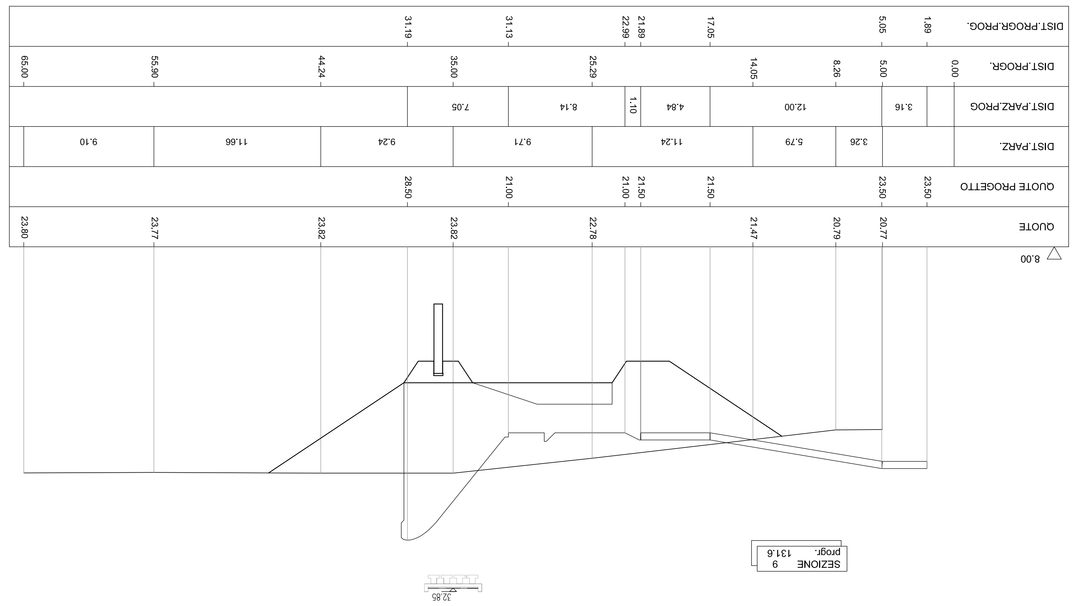

PRESIDENTE DELLA REGIONE LAZIO/COMMISSARIO DELEGATO
PER IL SUPERAMENTO DELL'EMERGENZA DETERMINATASI IN RELAZIONE AGLI EVENTI ATMOSFERICI CHE HANNO COLPITO IL TERRITORIO NAZIONALE NEI MESI DI NOVEMBRE E DICEMBRE
(O.P.C.M. n. 3734 del 16 Gennaio 2009 G.U. n. 19 del 24 gennaio 2009)

" PRIMI INTERVENTI DI PROTEZIONE CIVILE DIRETTI A FRONTEGGIARE I DANNI CONSEGUENTI AGLI EVENTI ATMOSFERICI CHE HANNO COLPITO IL TERRITORIO NAZIONALE NEI MESI DI NOVEMBRE E DICEMBRE 2008 "

LAVORI DI RIPRISTINO DELL'OFFICIOSITA', DEL FOSSO DI PRATOLUNGO COMPRESA LA M.S. DELL'ALVEO E LA COSTITUZIONE DI OPPORTUNE OPERE DI ACCUMULO E LAMINAZIONE DELLE PIENE - II LOTTO

PROGETTO DEFINITIVO

SEZIONI TRASVERSALI DA 1 A 10

GRUPPO DI PROGETTAZIONE:	RESPONSABILE DEL PROCEDIMENTO
RESPONSABILE E COORDINATORE: Ing. Fabio Cabibi - CO.RI.P. S.r.l.	Ing. Gaetano Gatti
PROGETTAZIONE OPERA DI REGOLAZIONE: Ing. Alberto Bazzi - Studio Ing. G. Pietrangeli S.r.l.	
ANALISI E PROGETTAZIONI GEOTECNICHE: Ing. Gianluigi Modonesi, Ing. Daniel Cavin - ESG S.r.l.	
CONSULENZA GEOLOGICA: Dott. Pio Bersani	
COORDINAMENTO SICUREZZA IN FASE DI PROGETTAZIONE: Ing. Mario Rapisti	
CALCOLI IDROLOGICI ED IDRAULICI: Ing. Luca Canzian - CO.RI.P. S.r.l.	
STUDI AMBIENTALI: Ing. Giorgio Rosati, Ing. Valentina Tomassini - CO.RI.P. S.r.l.	
RILIEVI E STUDI TOPOGRAFICI: Geom. Cesare Lauricella, Geom. Alessandro Lilo - CO.RI.P. S.r.l.	
INDAGINI GEOGNOSTICHE: Ing. Bruno Tedde - GEI S.r.l.	
INDAGINI GEOELETTRICHE: Ing. Gianfranco Morelli - GEOSTUDI ASTIER S.r.l.	

CODICE ELABORATO																						SCALA
044.0	1	0	0	9	D	EP	D	ST	02	00	044.0_D_EP_D_02_00.dwg											1:200
	DB/TIPO																					
	codice																					
	commessa																					

rev	Data	Redazione	Approvazione	Visto	Descrizione
1	13/10/2010	SALI	NAPOLEONI	Cicerchi - Nasparanni	
2					
3					

la riproduzione del presente elaborato è vietata e tutelata a termini di legge senza autorizzazione