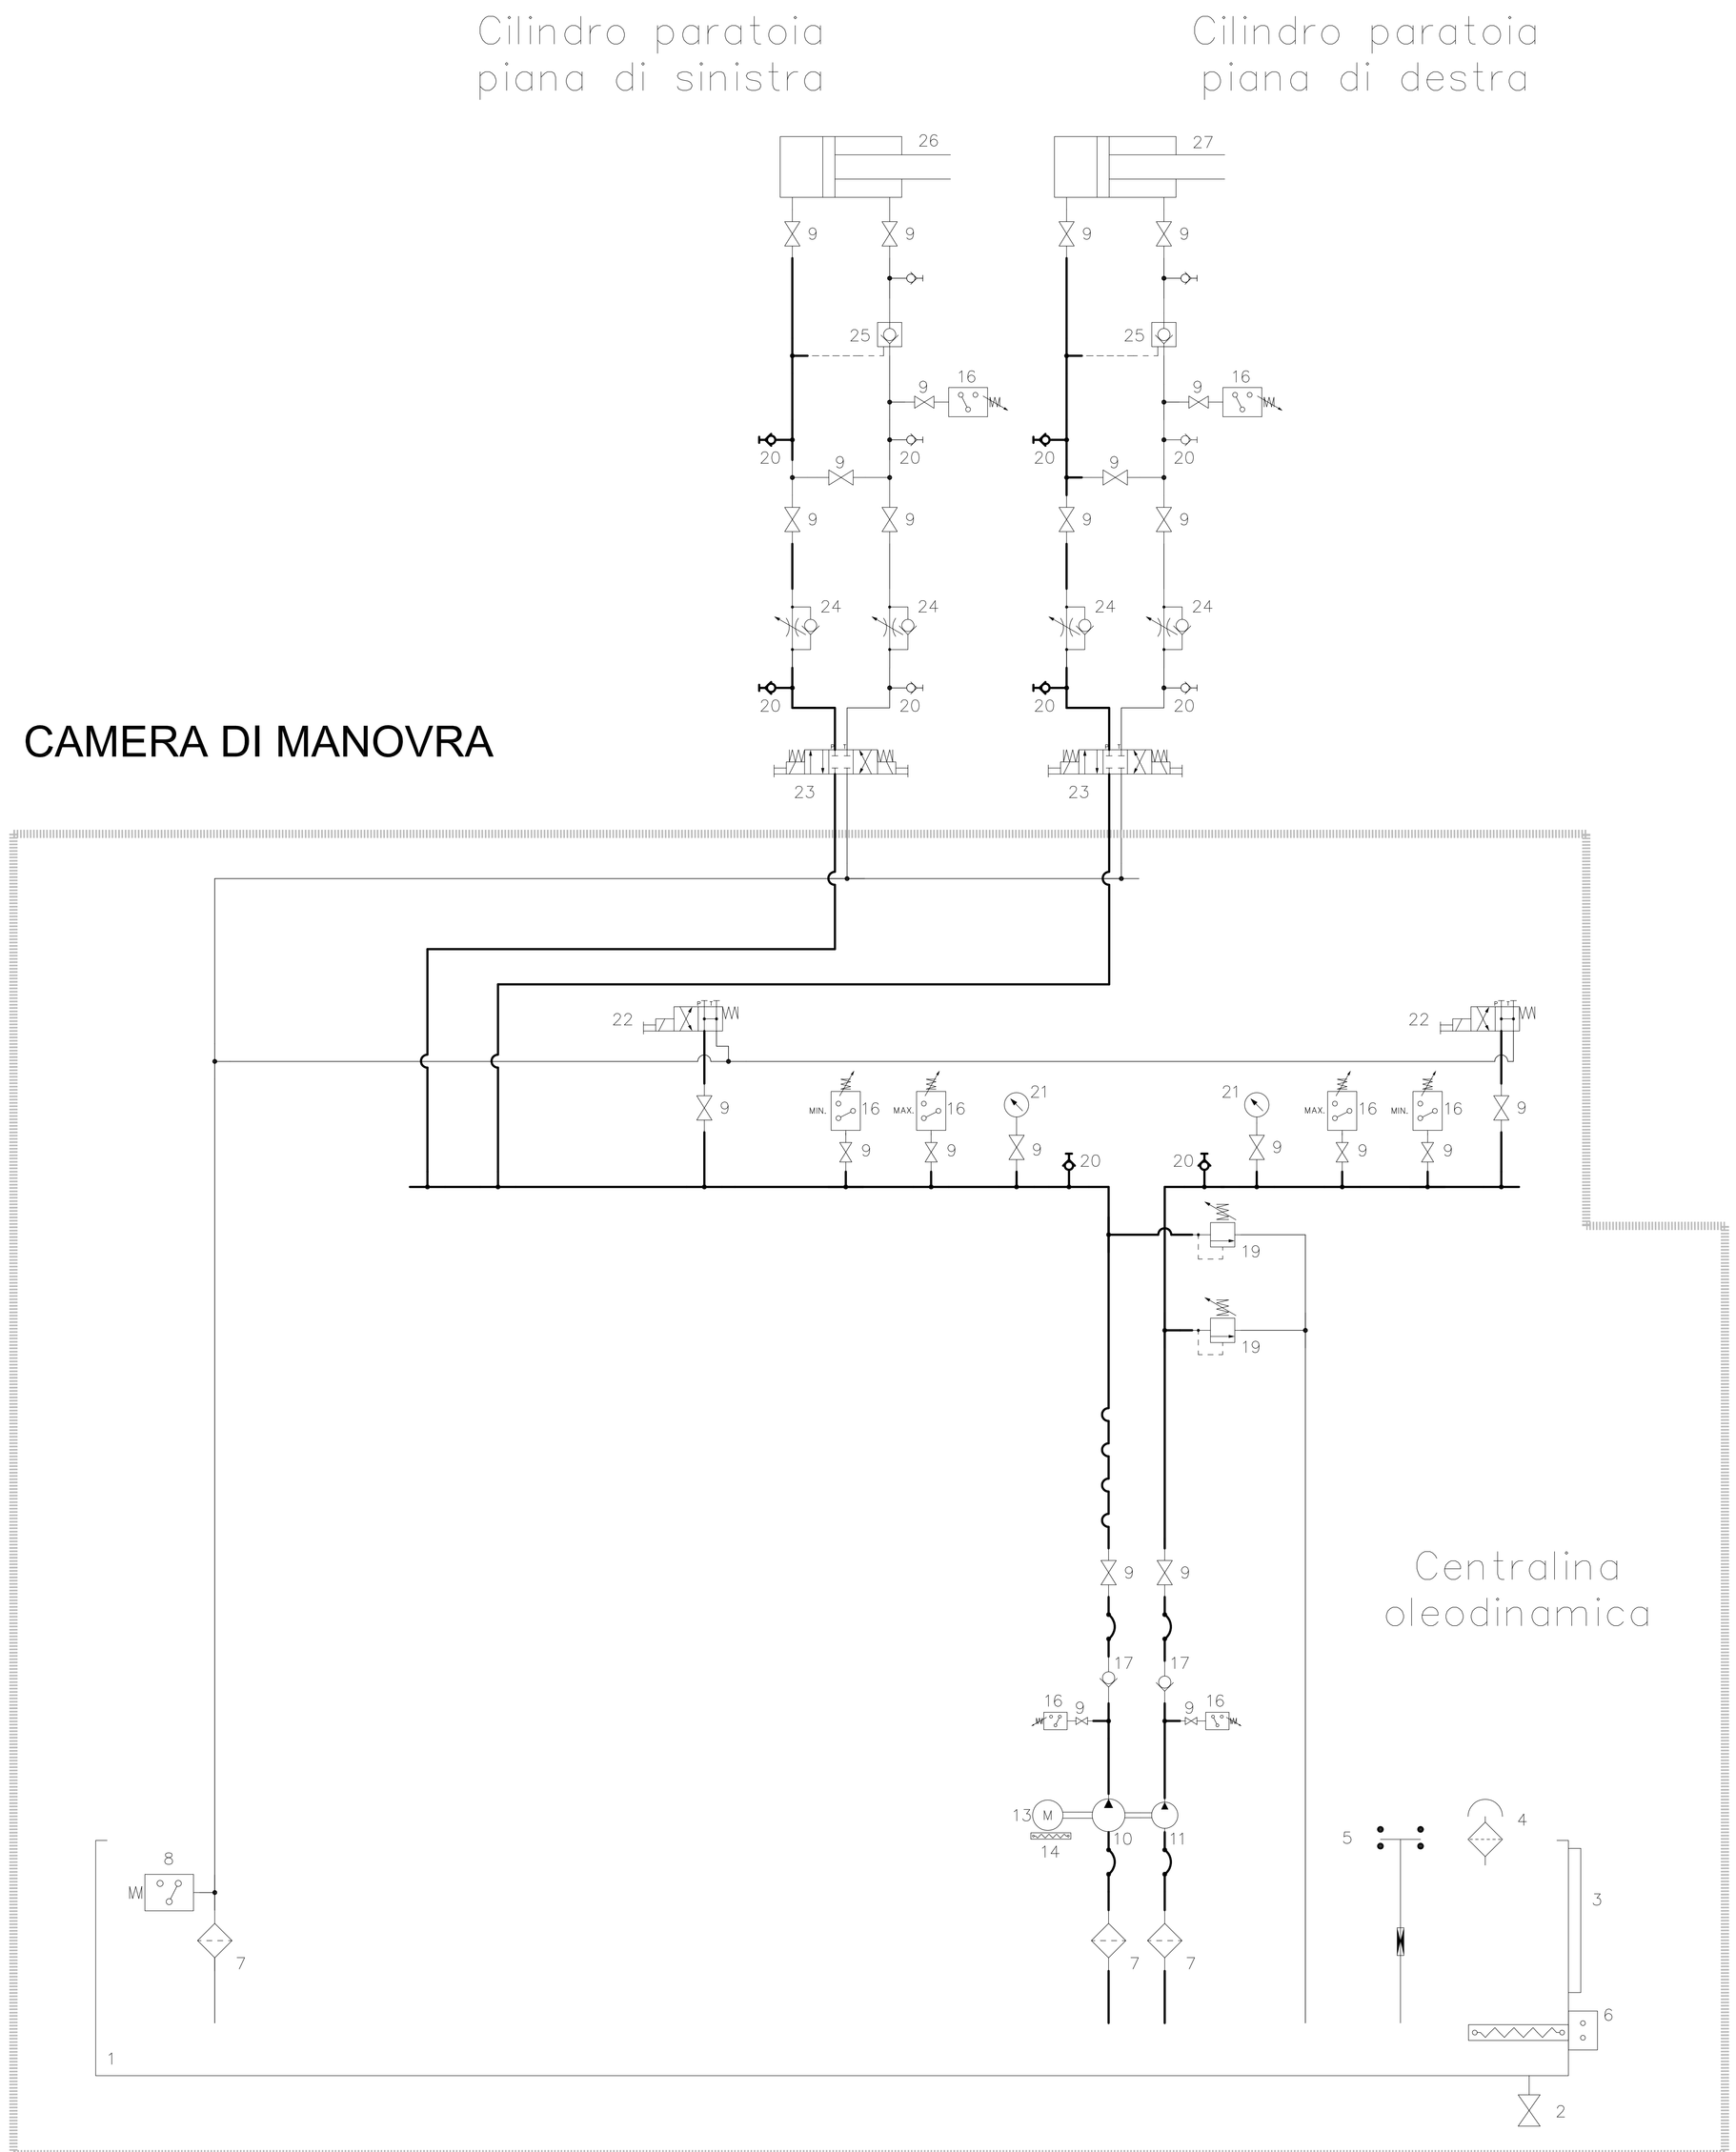

Pos.	DESCRIZIONE
1	SERBATOIO
2	VALVOLA DI SCARICO
3	INDICATORE DI LIVELLO VISIVO
4	TAPPO DI CARICO
5	INDICATORE DI LIVELLO ELETTRICO
6	RISCALDATORE SERBATOIO CENRALINA
7	FILTRO DI ASPIRAZIONE
8	CONTATTO ELETTRICO DI SEGNALAZIONE FILTRO INTASATO
9	RUBINETTO DI ISOLAMENTO
10	POMPA
11	POMPA
12	MOTORE ELETTRICO
13	MOTORE ENDOTERMICO
14	SCANDIGLIA ANTICONDENSA
15	POMPA MANUALE
16	PRESSOSTATO
17	VALVOLA UNIDIREZIONALE
18	VALVOLA A TRE VIE
19	VALVOLA DI MASSIMA
20	PRESA DI PRESSIONE
21	MANOMETRO
22	ELETTROVALVOLA PRINCIPALE
23	ELETTROVALVOLA DISTRIBUTRICE
24	REGOLATORI DI FLUSSO
25	VALVOLA DI RITEGNO PILOTATA
26	CILINDRO PARATOIA PIANA DI SINISTRA
27	CILINDRO PARATOIA PIANA DI DESTRA

NOTA:
I DETTAGLI DI PROGETTO INDICATI IN QUESTO DISEGNO SONO PRELIMINARI E VERRANNO CONFERMATI NEL PROGETTO ESECUTIVO DELLE APPARECCHIATURE

PRESIDENTE DELLA REGIONE LAZIO/COMMISSARIO DELEGATO
PER IL SUPERAMENTO DELL'EMERGENZA DETERMINATASI IN RELAZIONE AGLI EVENTI ATMOSFERICI CHE HANNO COLPITO IL TERRITORIO NAZIONALE NEI MESI DI NOVEMBRE E DICEMBRE
(O.P.C.M. n. 3734 del 16 Gennaio 2009 G.U. n. 19 del 24 gennaio 2009)

"PRIMI INTERVENTI DI PROTEZIONE CIVILE DIRETTI A FRONTEGGIARE I DANNI CONSEGUENTI AGLI EVENTI ATMOSFERICI CHE HANNO COLPITO IL TERRITORIO NAZIONALE NEI MESI DI NOVEMBRE E DICEMBRE 2008"

LAVORI DI RIPRISTINO DELL'OFFICIOSITA' DEL FOSSO DI PRATOLUNGO COMPRESA LA M.S. DELL'ALVEO E LA COSTITUZIONE DI OPPORTUNE OPERE DI ACCUMULO E LAMINAZIONE DELLE PIENE - II LOTTO

PROGETTO DEFINITIVO

APPARECCHIATURE DI COMANDO E CONTROLLO SCHEMA GENERALE

GRUPPO DI PROGETTAZIONE:
RESPONSABILE E COORDINATORE: Ing. Fabio Colletti - CO.RI.P. S.r.l.
PROGETTAZIONE OPERA DI REGOLAZIONE: Ing. Alberto Bezzi - Studio Ing. G. Pietrangeli S.r.l.
ANALISI E PROGETTAZIONI GEOTECNICHE: Ing. Quintilio Napoleoni, Ing. Gadiel Coen - E&G S.r.l.
CONSULENZA GEOLOGICA: Dott. Pio Bersani
CALCOLI IDROLOGICI ED IDRAULICI: Ing. Lucio Cavazza - CO.RI.P. S.r.l.
COORDINAMENTO SICUREZZA IN FASE DI PROGETTAZIONE: Ing. Marco Raponi
STUDI AMBIENTALI: Ing. Giorgio Incelli, Ing. Valentina Tomassoni - CO.RI.P. S.r.l.
RILIEVI E STUDI TOPOGRAFICI: Geom. Cesare Lauricella, Geom. Alessandro Iula - CO.RI.P. S.r.l.
INDAGINI GEOGNOSTICHE: Ing. Bruno Taddei - GEO S.a.s.
INDAGINI GEOELETTRICHE: Ing. Gianfranco Morelli - GEOSTUDI ASTIER S.r.l.

RESPONSABILE DEL PROCEDIMENTO
Ing. Gaetano Giardi

CODICE ELABORATO	RIFERIMENTO ELABORATO											SCALA
	DIRETTORIO											
	commessa				lu	unità	tipo	elaborato		save	File name:	
051.0	1	0	0	9	D	PI	D	AE	02	00	051.0_D_PI_AE_02_00.dwg	

S. Galantino

la riproduzione del presente elaborato e' vietata a termini di legge senza la espressa, preventiva autorizzazione