




a 36,50 m -
 Quota di max inaso
 11,100 m

COORDINATE SONDAGGI

	EST	NORD	QUOTA
SONO2	223190,446	465802,18	23,833
SONO5	223190,95	465815,81	24,44
DM17	223148,873	465810,94	21,159
DM12	223101,412	465809,82	21,37
SM18	223194,433	465822,84	22,828
SM19	223195,421	465821,71	22,291
SON3	223198,612	465830,73	23,507
SM14	223198,782	465832,19	23,4
DM16	223147,157	465877,48	27,835
DM15	223148,217	465877,68	28,215
S4	223148,217	465878,44	31,185
S8	223191,784	465878,87	22,885

QUADRO DI UNIONE

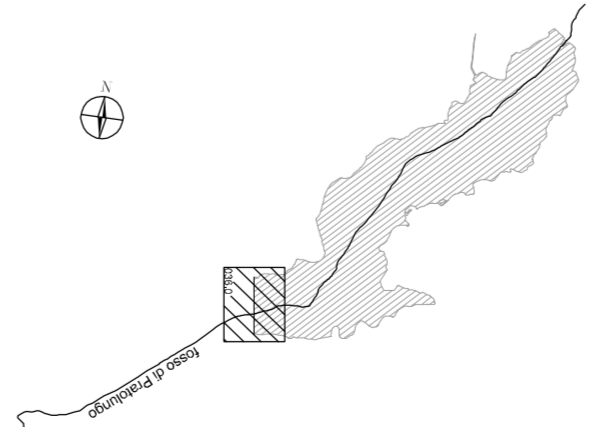

LEGENDA

	Edificio
	Perimetria - Finita
	Linea elettrica
	Tubazione DN 200 Impianto Infiltrazione
	Collezione fogna ancora nera / acqua mista
	Collezione fogna acqua bianca
	Linea Manodotto DN 600 24 bar
	Linea Manodotto DN 300 9 bar
	Strada di campagna
	Muro di sostegno
	Fosso
	Scalata
	Riciclaggio
	Muro di contenimento
	Scarpata
	Pozzetto
	Sondaggi
	Area di Invaso

REGIONE LAZIO
 DIREZIONE REGIONALE INFRASTRUTTURE,
 AMBIENTE E POLITICHE ABITATIVE

LAVORI DI RIPRISTINO DELL'OFFICIOSITA' DEL FOSSO DI PATOLUNGO COMPRESA LA M.S. DELL'ALVEO E LA COSTITUZIONE DI OPPORTUNE OPERE DI ACCUMULO E LAMINAZIONE DELLE PIENE - II LOTTO
PROGETTO ESECUTIVO
 PERIZIA DI VARIANTE E SUPPLETTIVA

ELABORATI GENERALI
 Planimetria di rilievo Tav. 1/2

IMPRESA DI COSTRUZIONE:
ATI
 RESPONSABILI DEL PROCEDIMENTO:
 DAI: Dario Maffei

EM.M. s.p.a.
 (consorzio)
 PROGETTISTI:
I INFERA
 (consorzio)
 DIREZIONE DEI LAVORI:
 Ing. Silvano Marasco

STUDI GEOLOGICI
GEOTECNICI
D IN ZZEGG - P.I. 02 - R. 2
 DNI:ZZEGG-PI-05-R2.dwg
 SCALE: 1:500

NO.	DATA	REVISIONE	PRODOTTORE	CONTROLLATO	VERIFICATO	DESCRIZIONE
1	11/03/11	5	M. MARASCO	M. MARASCO	M. MARASCO	PROGETTO PRELIMINARE
2	08/07/2015	6	M. MARASCO	M. MARASCO	M. MARASCO	PROGETTO PRELIMINARE