



REGIONE LAZIO

DIREZIONE REGIONALE INFRASTRUTTURE, AMBIENTE E POLITICHE ABITATIVE

LAVORI DI RIPRISTINO DELL'OFFICIOSITA' DEL FOSCO DI PRATOLUNGO COMPRESA LA M.S. DELL'ALVEO E LA COSTITUZIONE DI OPPORTUNE OPERE DI ACCUMULO E LAMINAZIONE DELLE PIENE - II LOTTO

PROGETTO ESECUTIVO
PERIZIA DI VARIANTE E SUPPLETTIVA

ELABORATI GENERALI
Planimetria catastale Tav. 1/2

IMPRESA DI COSTRUZIONE: RESPONSABILE DEL PROCEDIMENTO
ATL: Ditt. Dario Malurro

CONTRIBUTORI TRIBUTARI ECONOMICAMENTE

Cedim s.p.a. (gruppo)

PROGETTISTI: (mandatario)

INTEGRA (mandatario)

STUDI GEOLOGICI: (mandatario)

Ing. Geol. Massimo Pierantoni

Prof. Ing. Marco Parangelli

Ing. Geol. Massimo Pierantoni

Ing. Luciano Landolfi

Ing. Roberto De Gemario

Ing. Antonio Pelli


DIREZIONE DEI LAVORI

Ing. Severino Marano

REV	DATA	REDAZIONE	VERIFICAZIONE	AGGIORNAMENTO	VALORE QUANTITATIVO	DISTRIBUZIONE
0	11/2013	S. Scarpone	M. Pierantoni	M. Pierantoni		
1	11/2013	S. Scarpone	M. Pierantoni	M. Pierantoni		
2	03/07/2015	L. Caraglia	M. Pierantoni	M. Pierantoni		

La riproduzione del presente elaborato è vietata a termini di legge senza la esplicita, preventiva autorizzazione

CODICE ELABORATIVO: **D IN 122EG - PL 107 - R 2** Numero: **DIN122EG-PL107-R2.dwg** Scala: **1:2000**

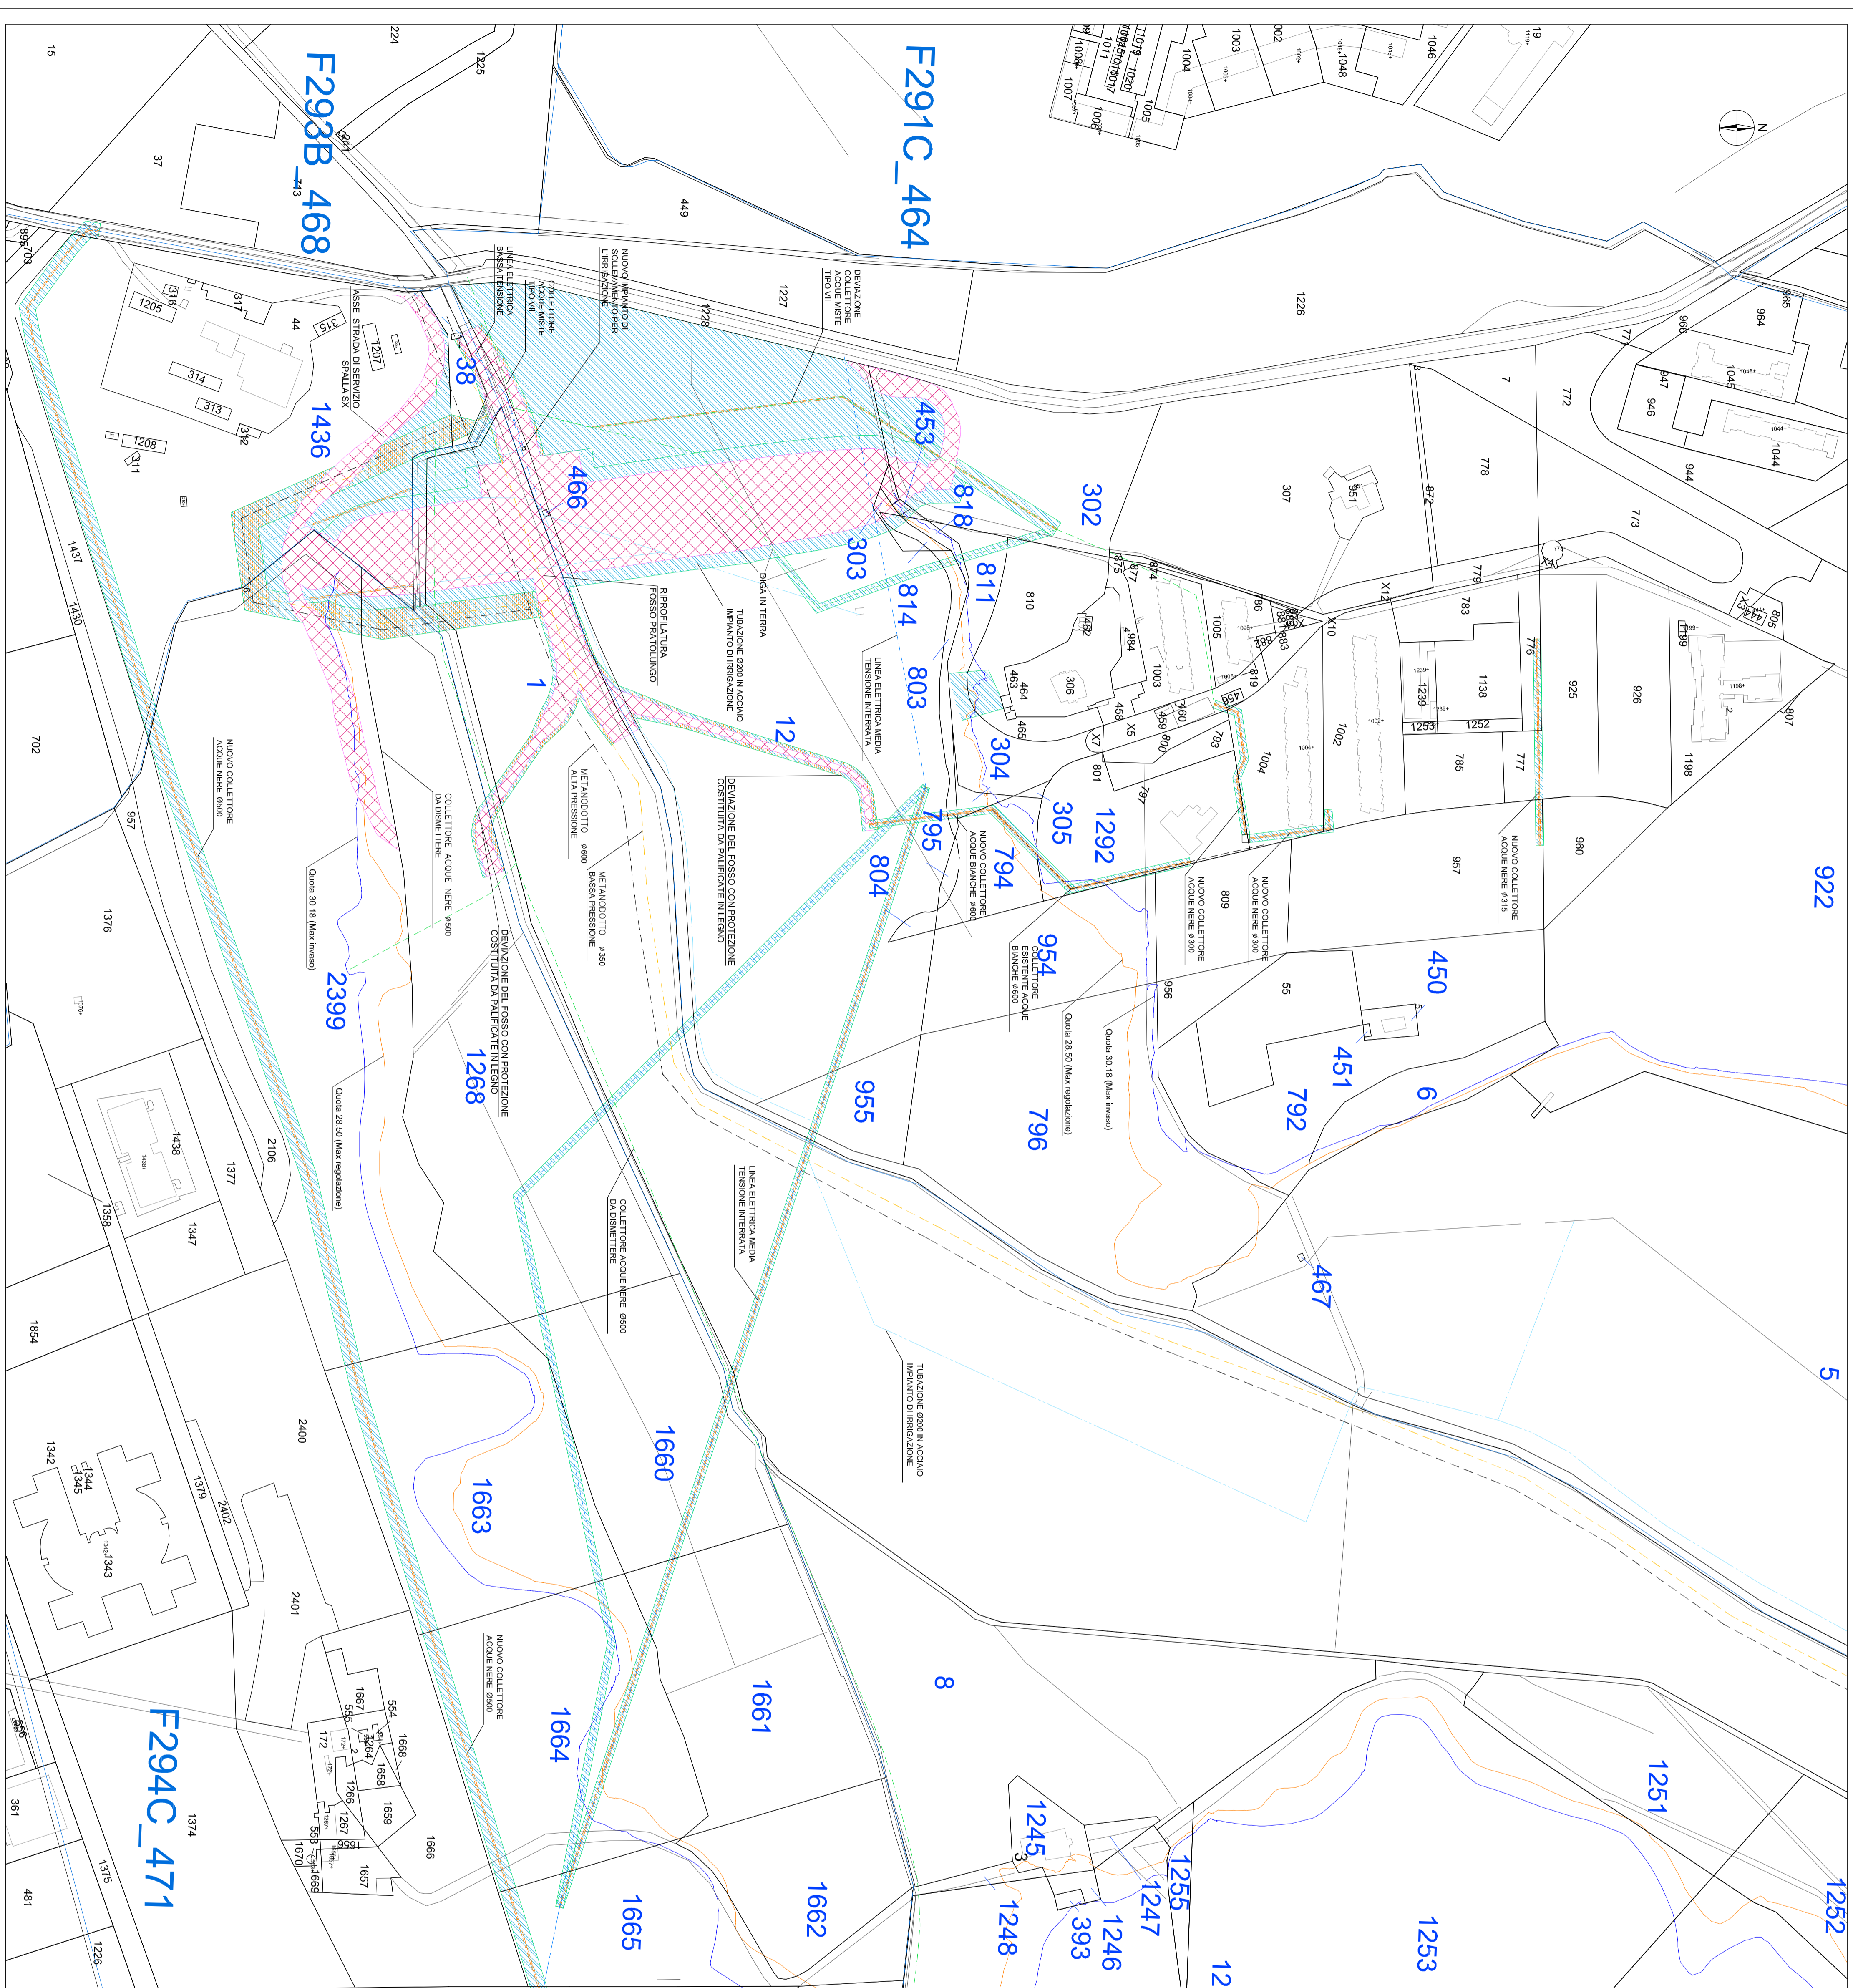

F293B_468

F291C_464

F294C_471

LEGENDA

	Foglio catastale
	Numero foglio catastale
	Particelle
	Numerazione delle particelle
	Particella interessata dal piano particellare
	Esproprio definitivo (PROGETTO DEFINITIVO)
	Esproprio temporaneo (PROGETTO DEFINITIVO)
	Asservimento
	Esproprio definitivo (PROGETTO ESECUTIVO)
	Esproprio temporaneo (PROGETTO ESECUTIVO)