
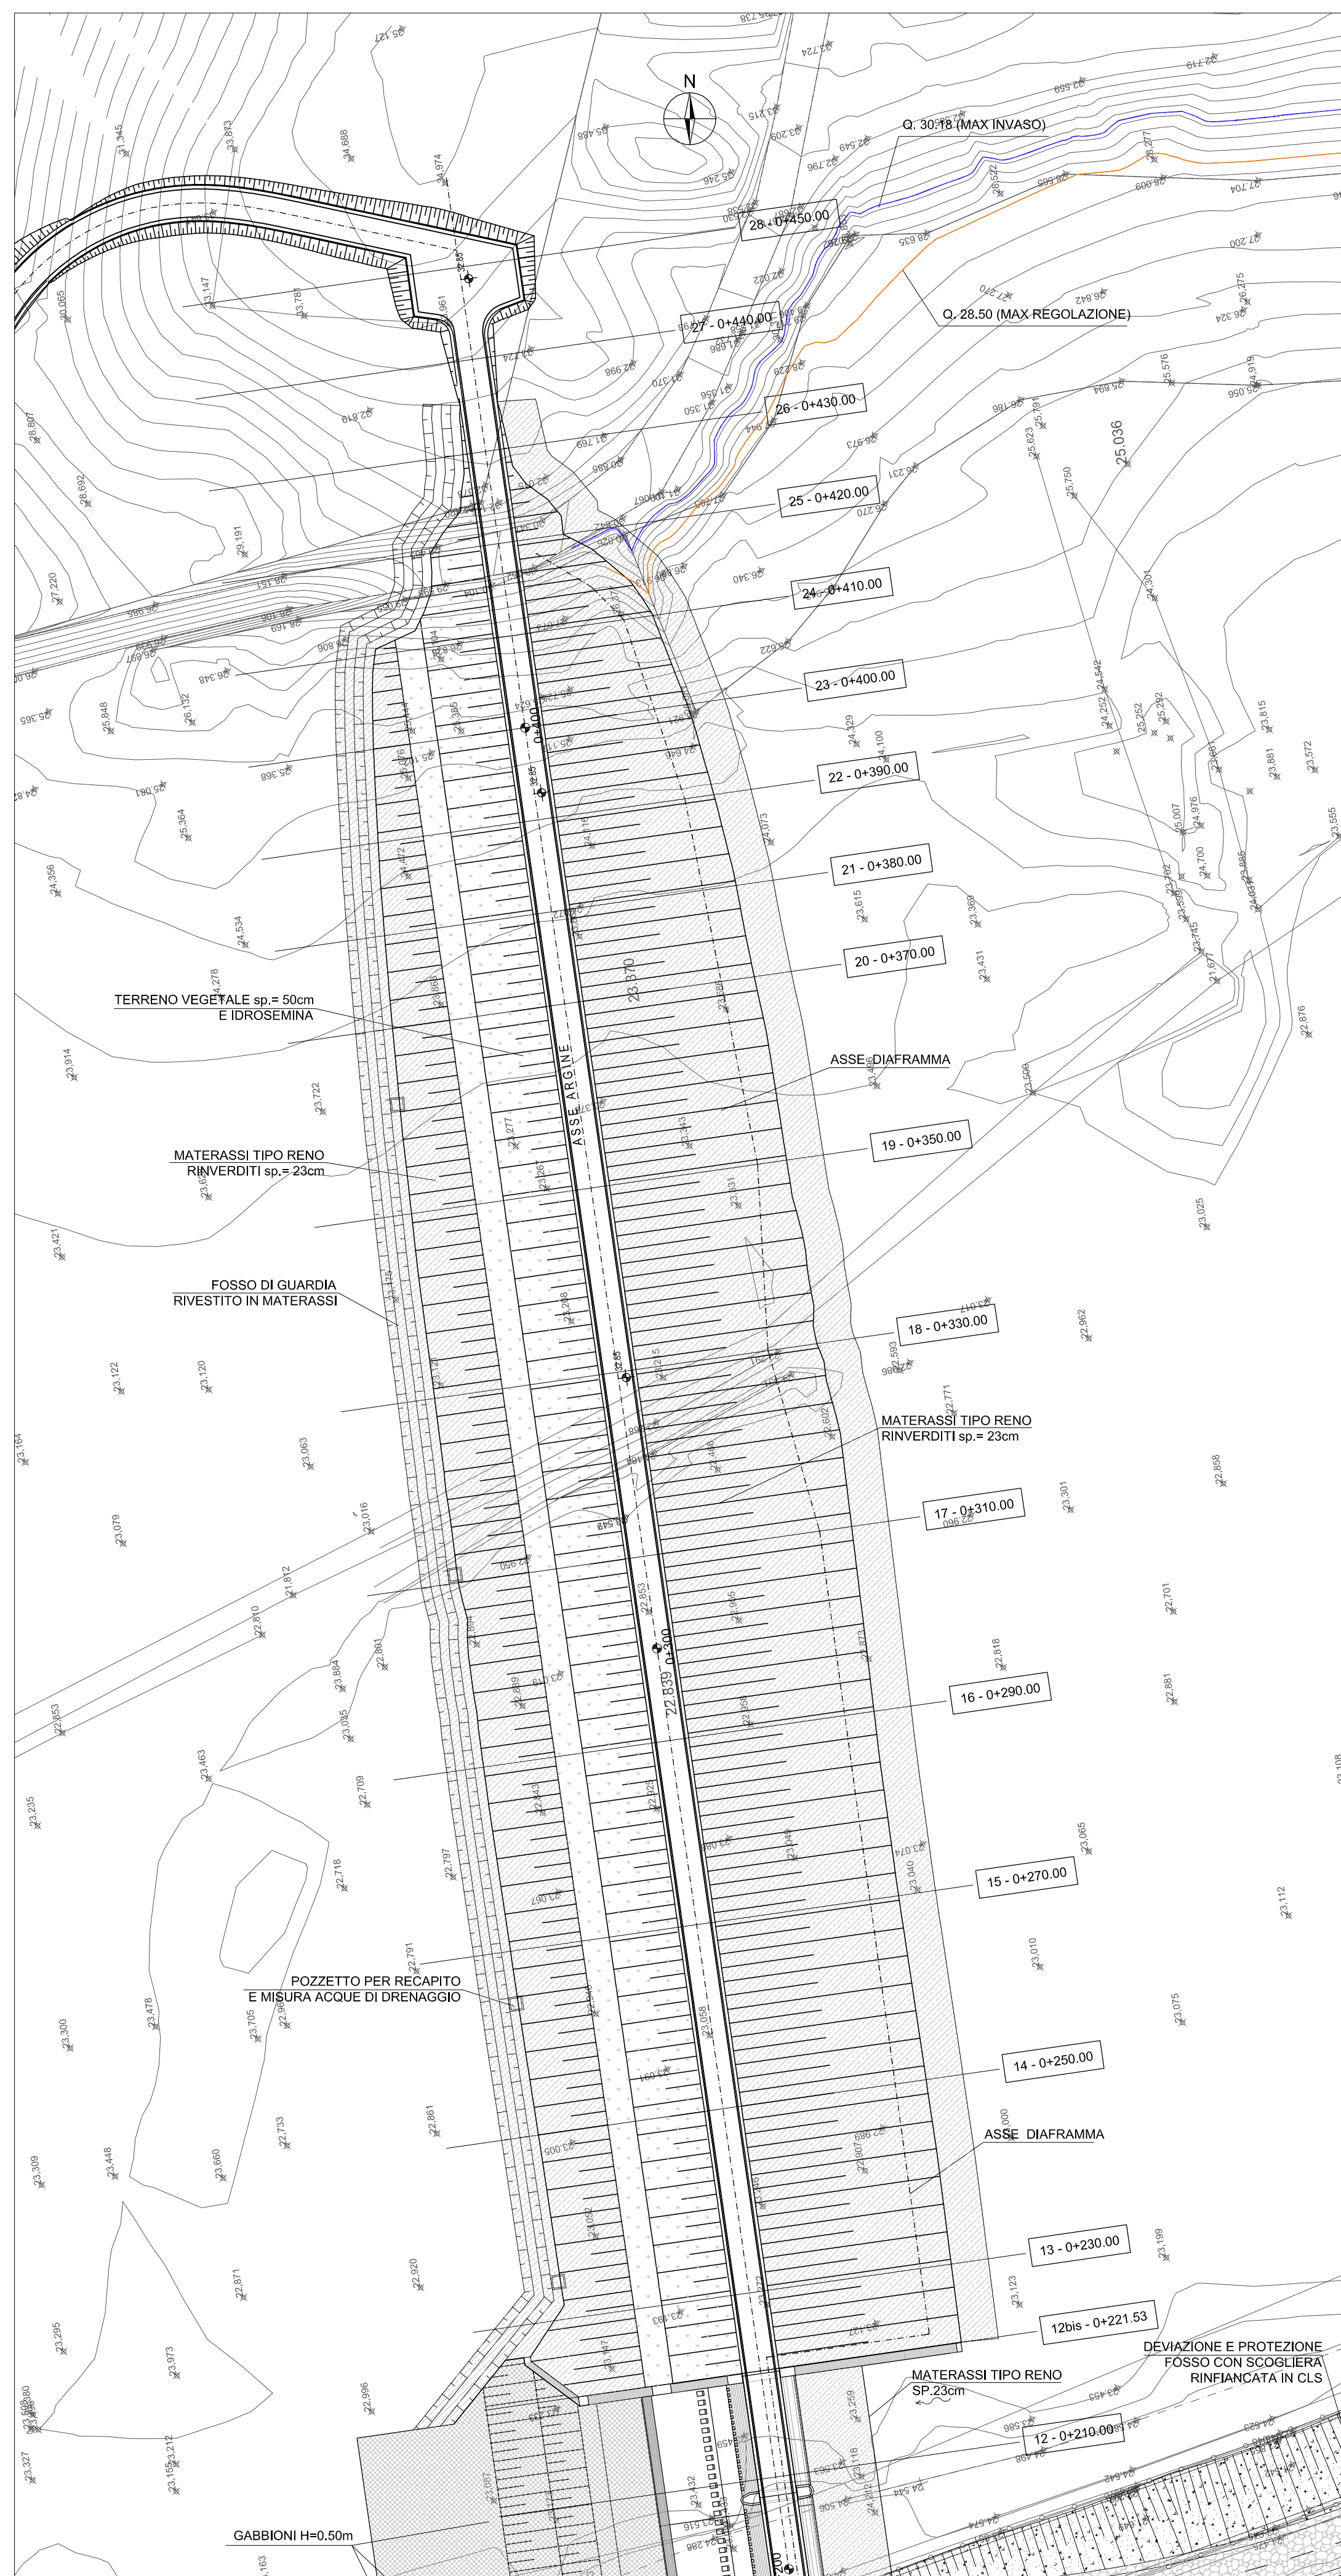


PLANIMETRIA DI PROGETTO
SCALA 1:500

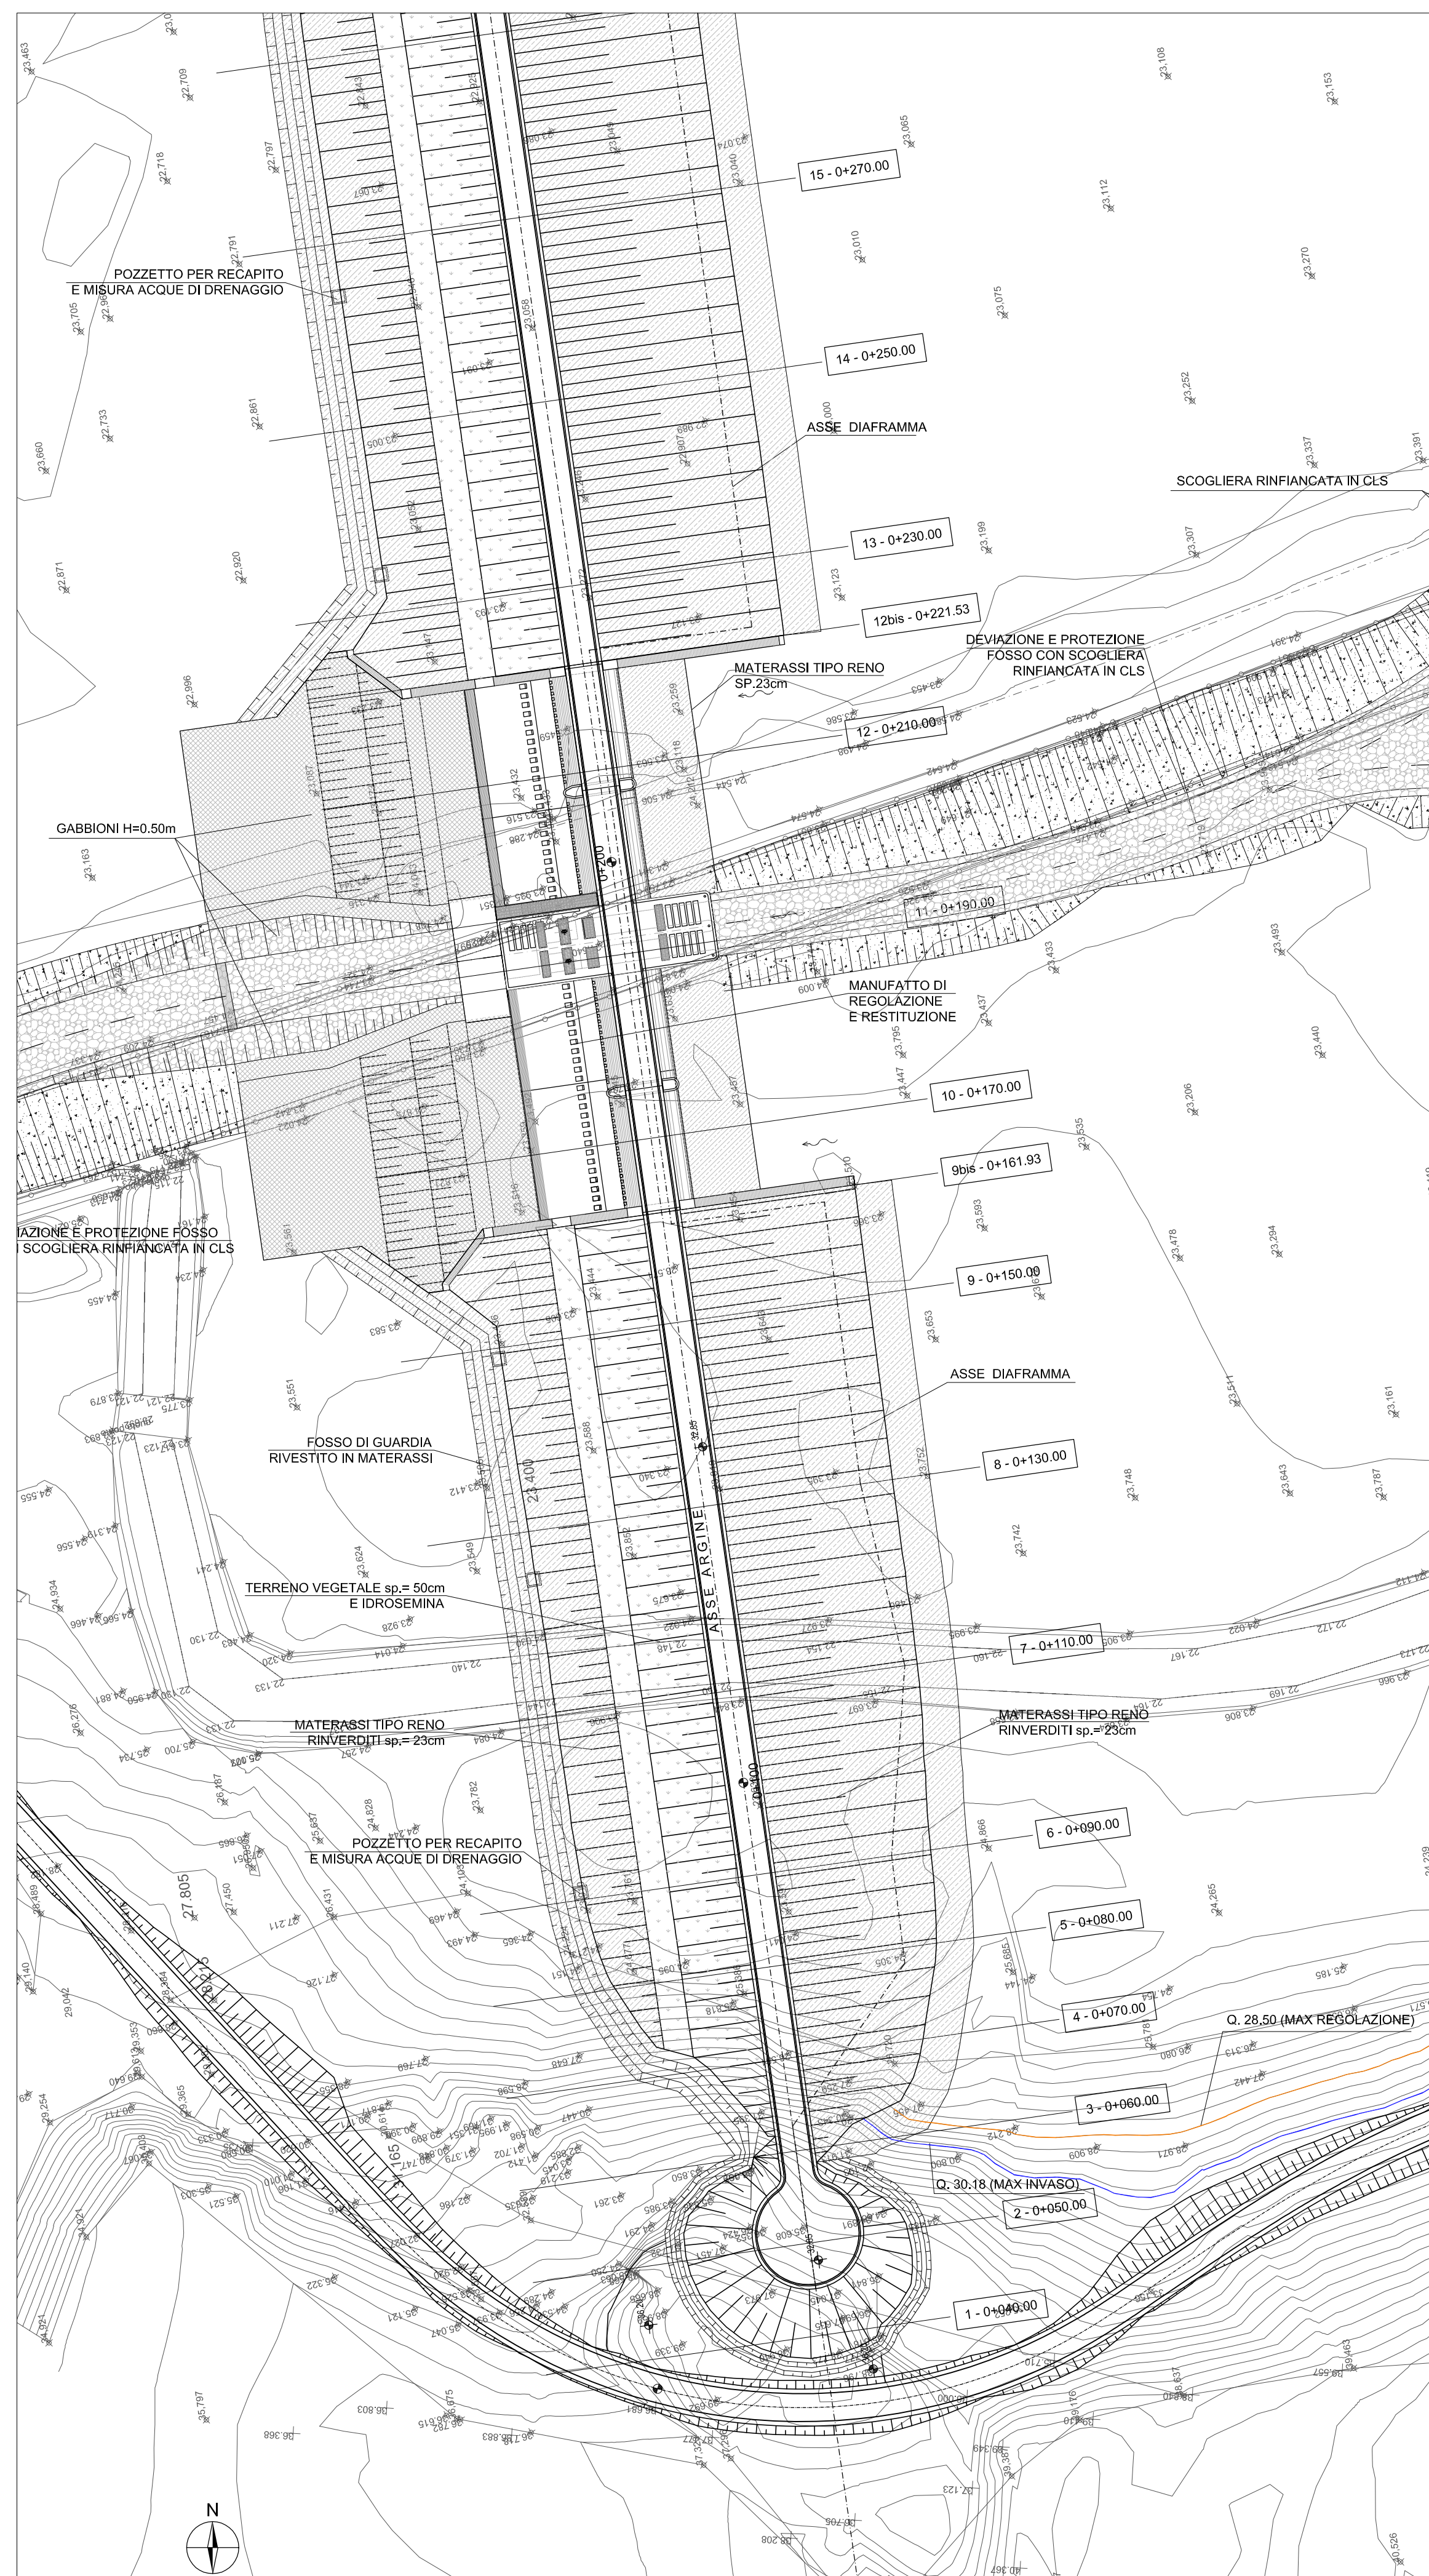

DIREZIONE REGIONALE INFRASTRUTTURE,
AMBIENTE E POLITICHE ABITATIVE

LAVORI DI RIPRISTINO DELL'OFFICIOSITA' DEL FOSSO DI PRATOLUNGO COMPRESA LA M.S. DELL'ALVEO E LA COSTITUZIONE DI OPPORTUNE OPERE DI ACCUMULO E LAMINAZIONE DELLE PIENE - II LOTTO

PROGETTO ESECUTIVO
PERIZIA DI VARIANTE E SUPPLETIVA

DIGA DI PRATOLUNGO
DIGA IN TERRA
Planimetria di progetto

IMPRESA DI COSTRUZIONE:
ATI:

(capogruppo)

RESPONSABILE DEL PROCEDIMENTO
Dott. Dario Matturo

(mandante)

PROGETTISTI:

(mandataria)

Prof. Ing. Marco Petrangeli
Ing. Geol. Massimo Pietrantoni

(mandante)

Ing. Luciano Landolfi
Ing. Roberto De Gennaro
Ing. Antonio Petti

STUDI GEOLOGICI:

Ing. Geol. Massimo Pietrantoni

| CODICE ELABORATO | RIFERIMENTO ELABORATO | SCALA |
|---------------------------|-----------------------|-------|
| D IN 122RA - PL 101 - R 2 | DIN122RA-PL101-R2.dwg | 1:500 |

| rev | Data | Redazione | Verifica | Approvazione | Visto committente | Descrizione |
|-----|------------|-------------|----------------|---------------|-------------------|--|
| 0 | 11/2013 | M. Valeri | M. Pietrantoni | M. Petrangeli | | |
| 1 | 11/2013 | M. Valeri | M. Pietrantoni | M. Petrangeli | | Istruttoria Direzione Generale Dighe |
| 2 | 08/07/2015 | L. Galloppa | M. Pietrantoni | M. Petrangeli | | Ottemperanza prescrizioni. Consegna definitiva |