


SEZIONE LONGITUDINALE DIGA
SCALA 1:500/250


Altezze 1: 250
Lunghezze 1: 500

Q.RIF. 5.000

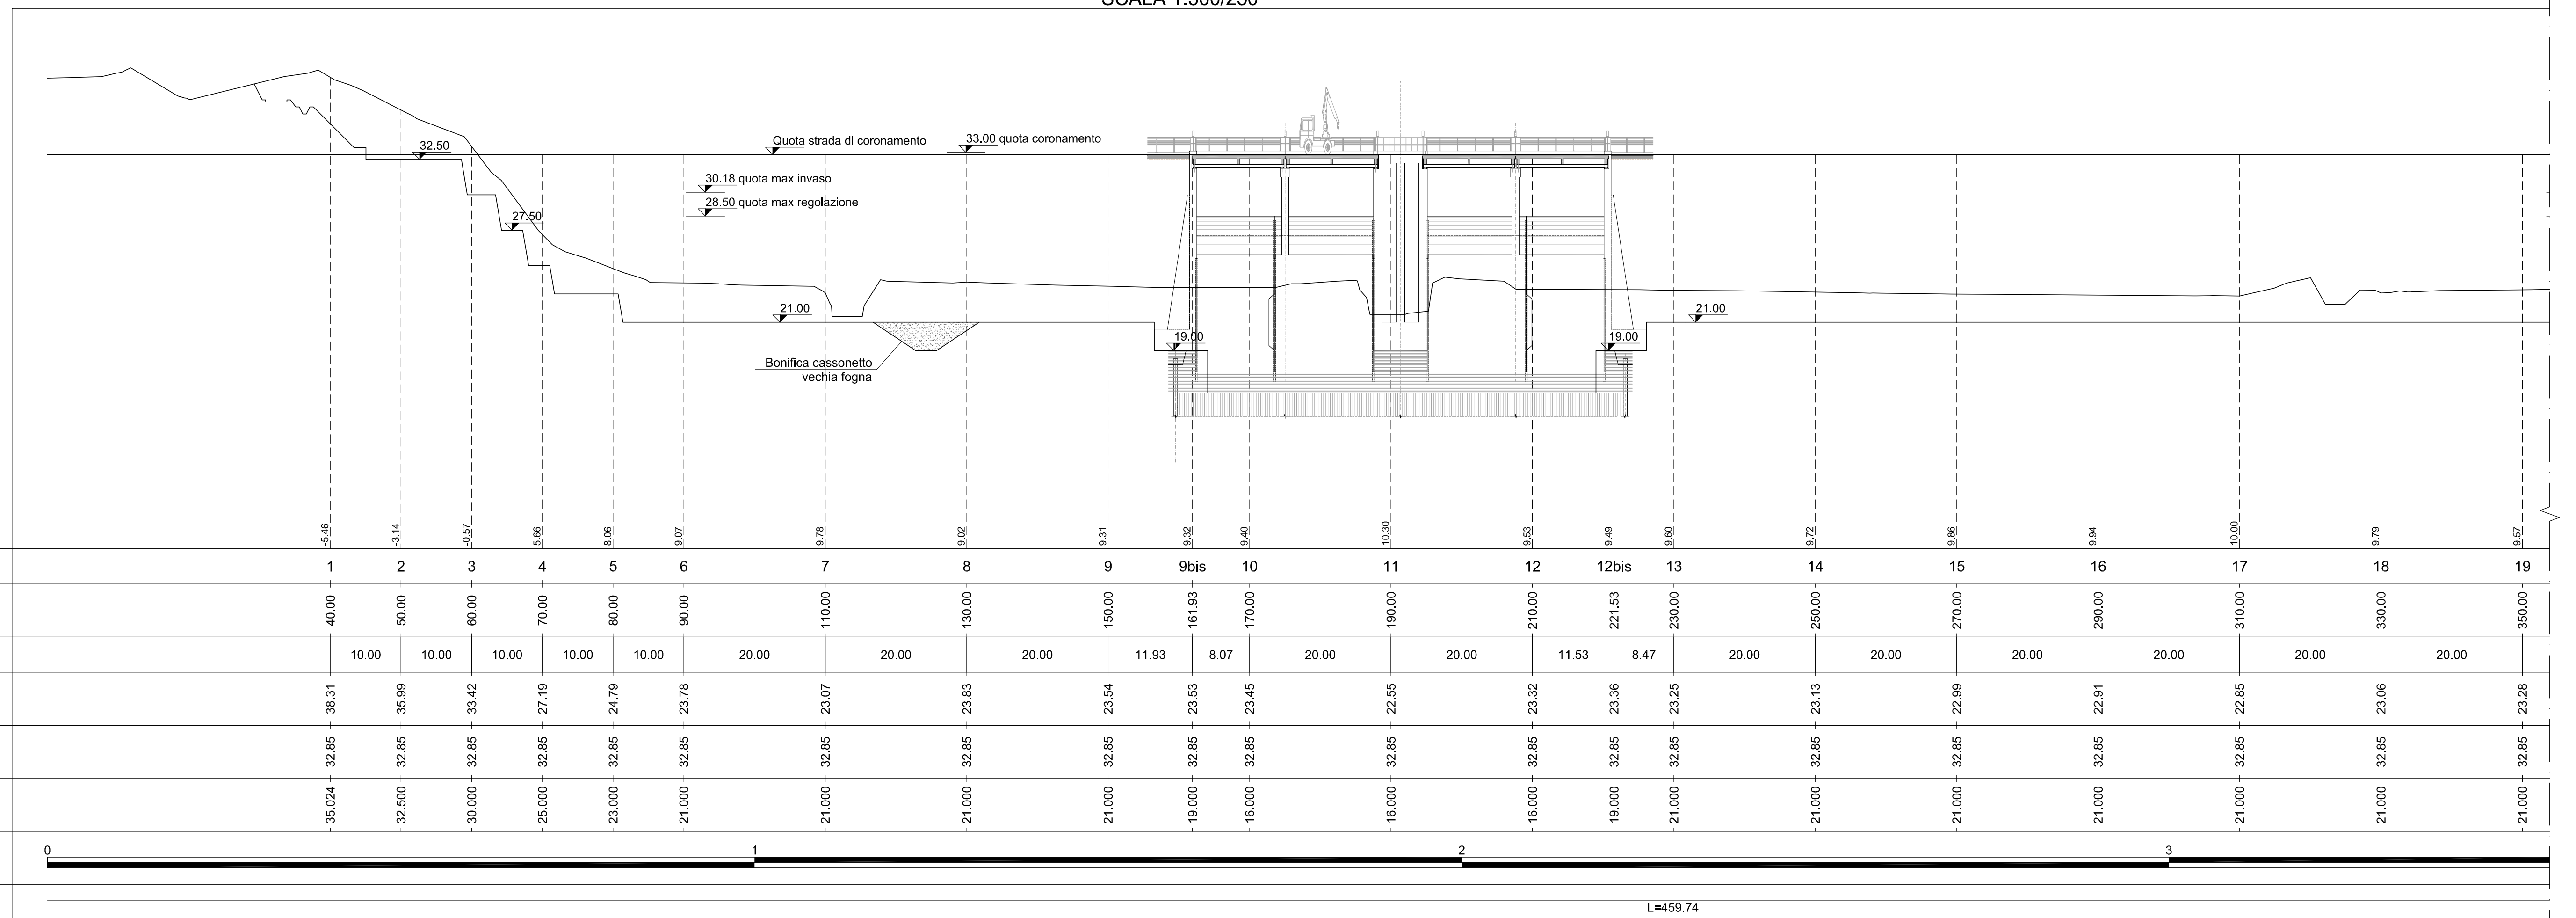


Altezze 1: 250
Lunghezze 1: 500

Q.RIF. 5.000

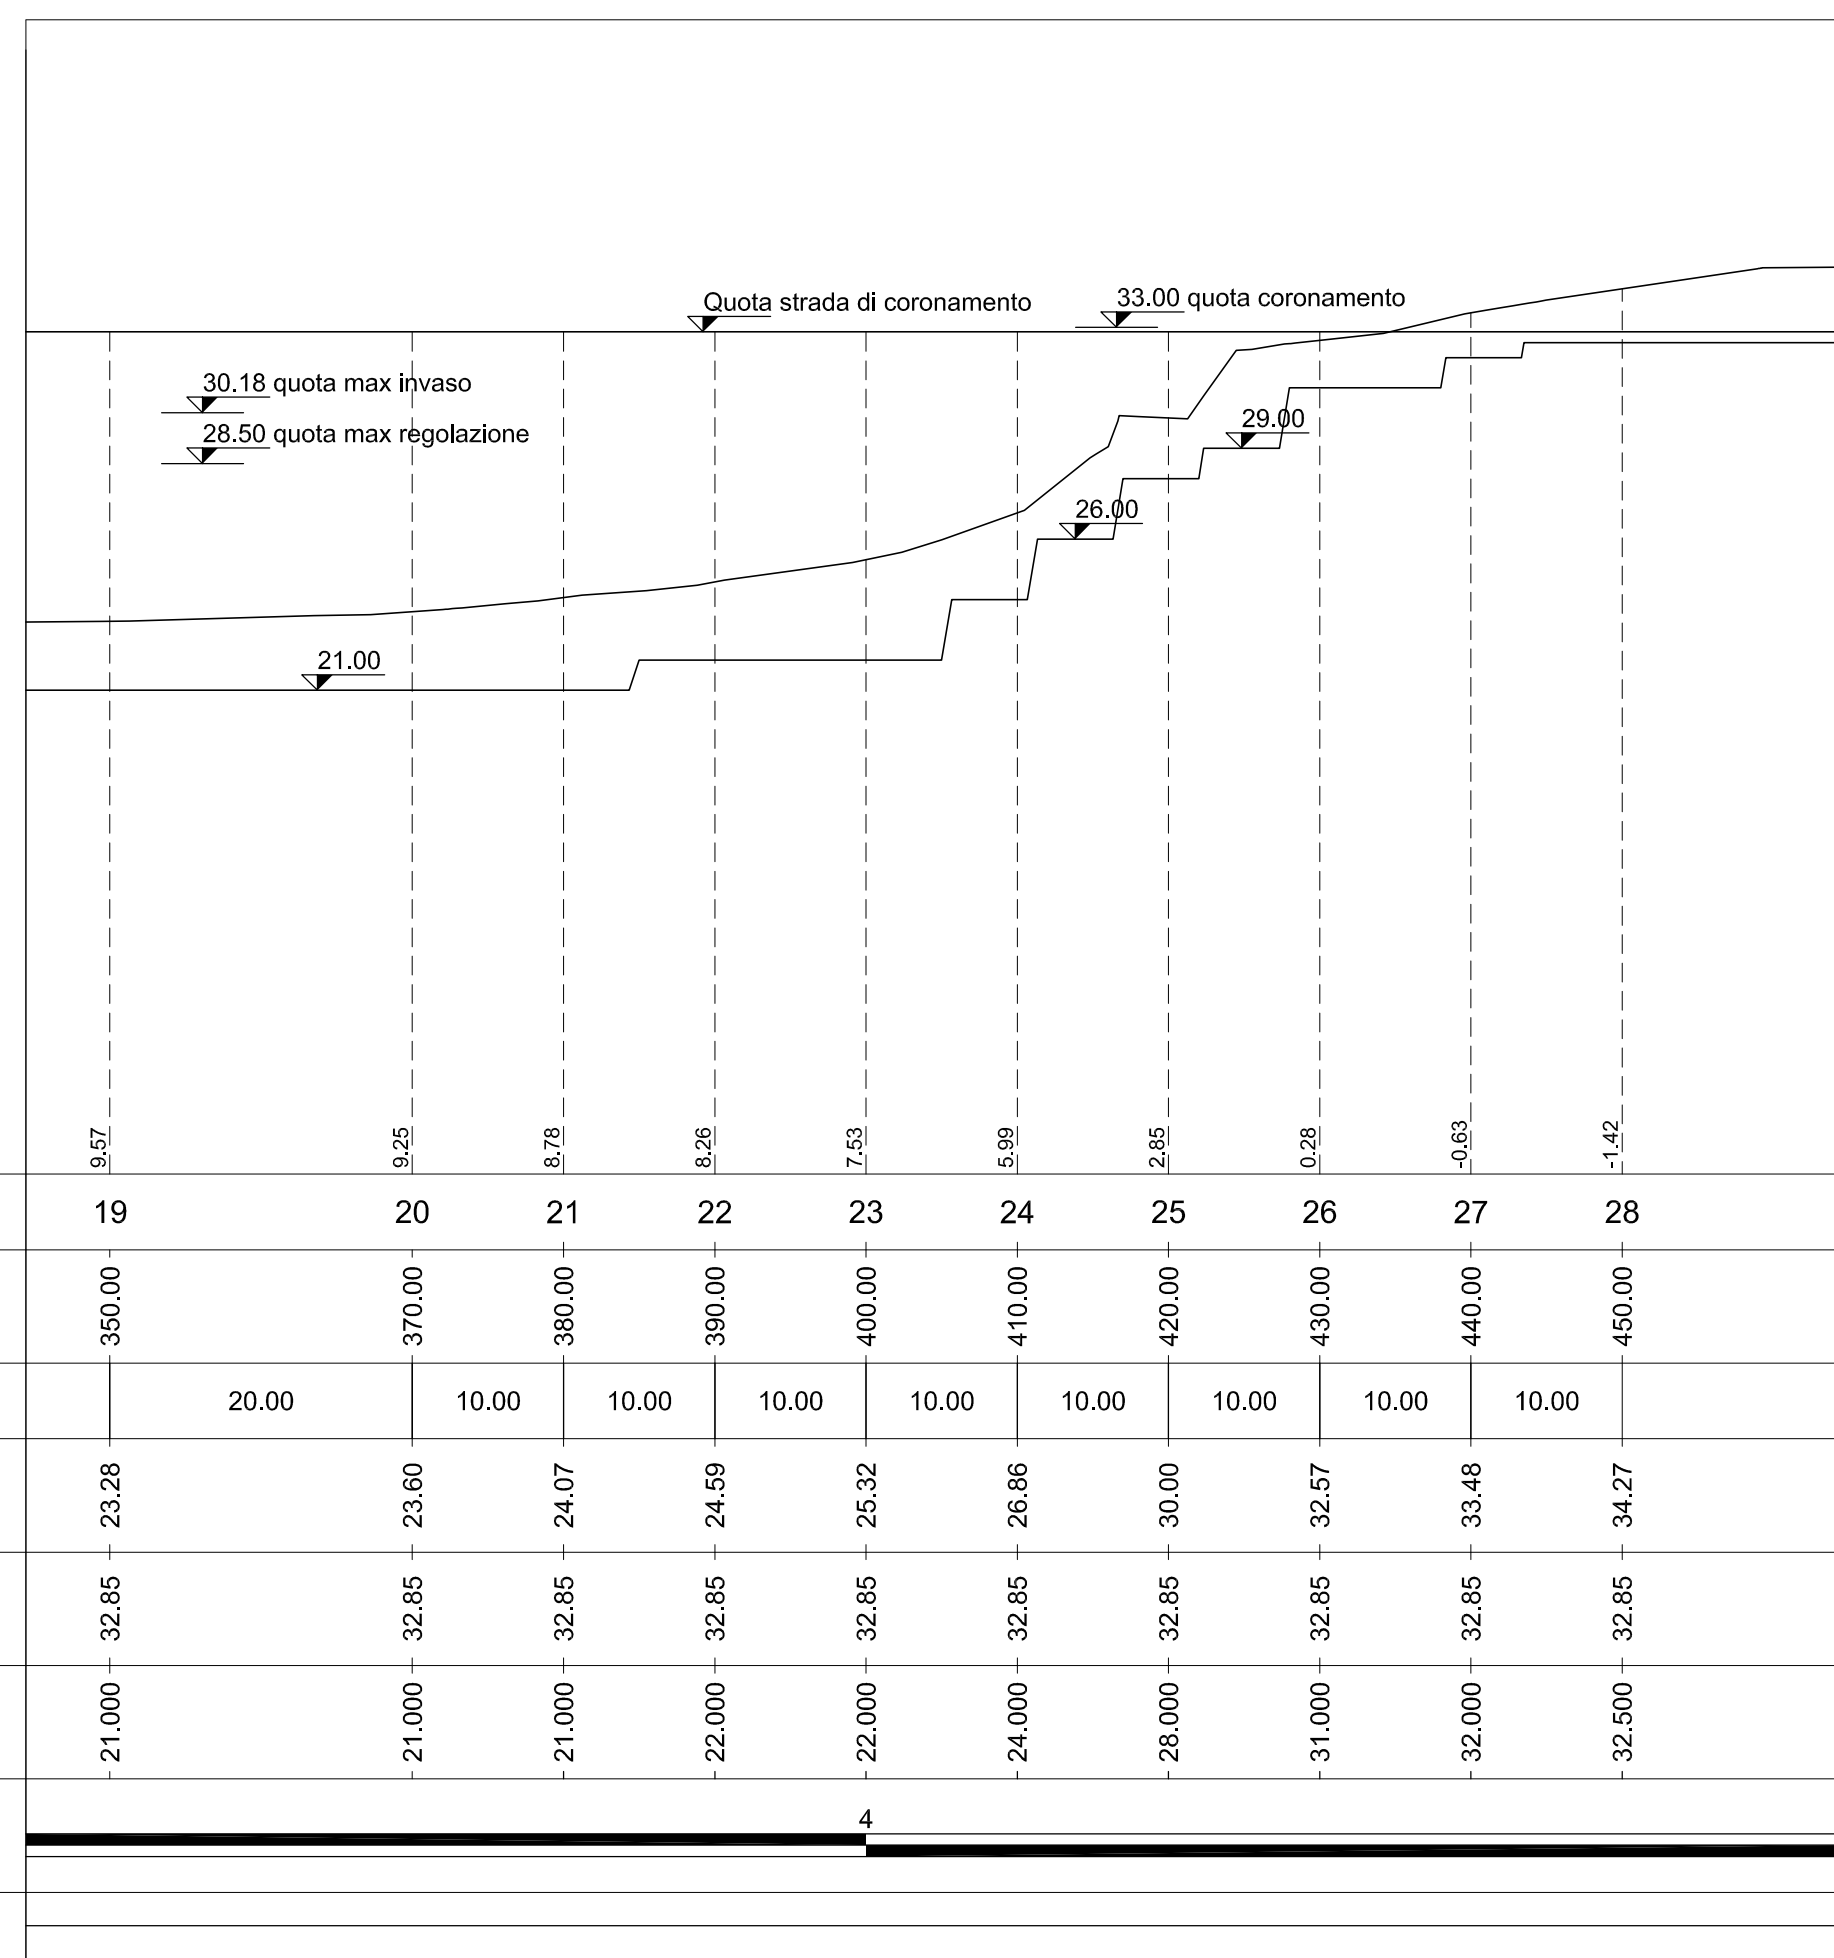

BONIFICA CASSONETTO VECCHIA FOGNA
SCALA 1:100

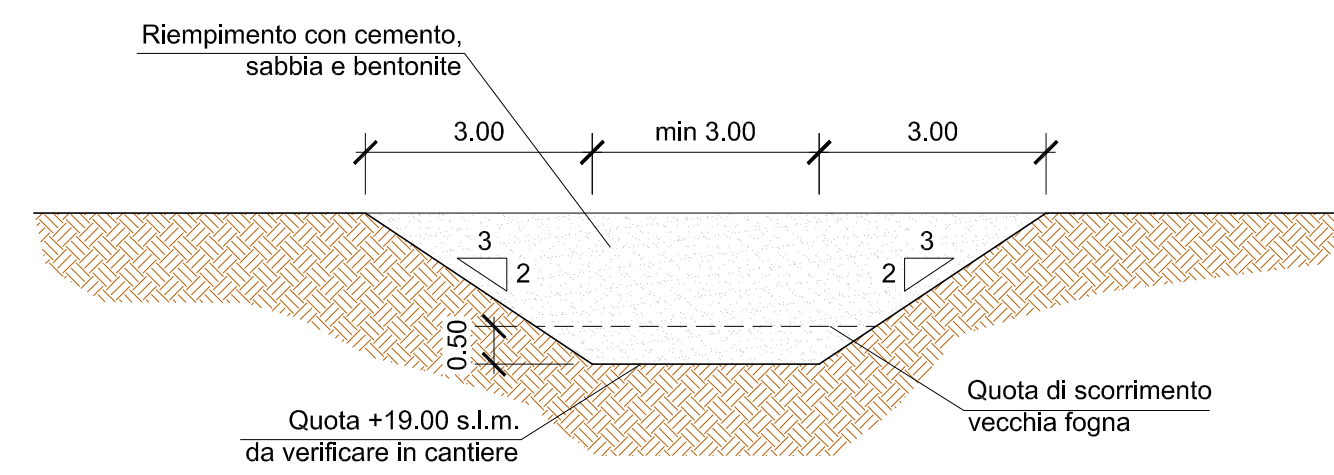

LAVORI DI RIPRISTINO DELL'OFFICIOSITA' DEL FOSSO DI PRATOLUNGO COMPRESA LA M.S. DELL'ALVEO E LA COSTITUZIONE DI OPPORTUNE OPERE DI ACCUMULO E LAMINAZIONE DELLE PIENE - II LOTTO

PROGETTO ESECUTIVO
PERIZIA DI VARIANTE E SUPPLETTIVA

DIGA DI PRATOLUNGO
DIGA IN TERRA
Sezione longitudinale

IMPRESA DI COSTRUZIONE: AT: RESPONSABILE DEL PROCEDIMENTO: Dott. Dario Matturo

COSTRUZIONI STRADALI & CONSOLIDAMENTI SPA (capogruppo)

Egit Marica S.p.A. (mandante)

PROGETTISTI: DIREZIONE DEI LAVORI: Ing. Severino Marasco

INTEGRA (mandataria) Prof. Ing. Marco Petrangeli, Ing. Geol. Massimo Pietrantonì

INGEGNERIA (mandante) Ing. Luciano Landolfi, Ing. Roberto De Gennaro, Ing. Antonio Petti

STUDI GEOLOGICI: Ing. Geol. Massimo Pietrantonì

CODICE ELABORATO	RIFERIMENTO ELABORATO	SCALA
D IN 122RA - PF 101 - R 2	DIN122RA-PF101-R2.dwg	1:500

rev	Data	Redazione	Verifica	Approvazione	Visto committente	Descrizione
0	11/2013	M. Valeri	M. Pietrantonì	M. Petrangeli		
1	11/2013	M. Valeri	M. Pietrantonì	M. Petrangeli		Istruttoria Direzione Generale Dighe
2	08/07/2015	M. Valeri	M. Pietrantonì	M. Petrangeli		Ottemperanza prescrizioni. Consegna definitiva