



TIPO "A"

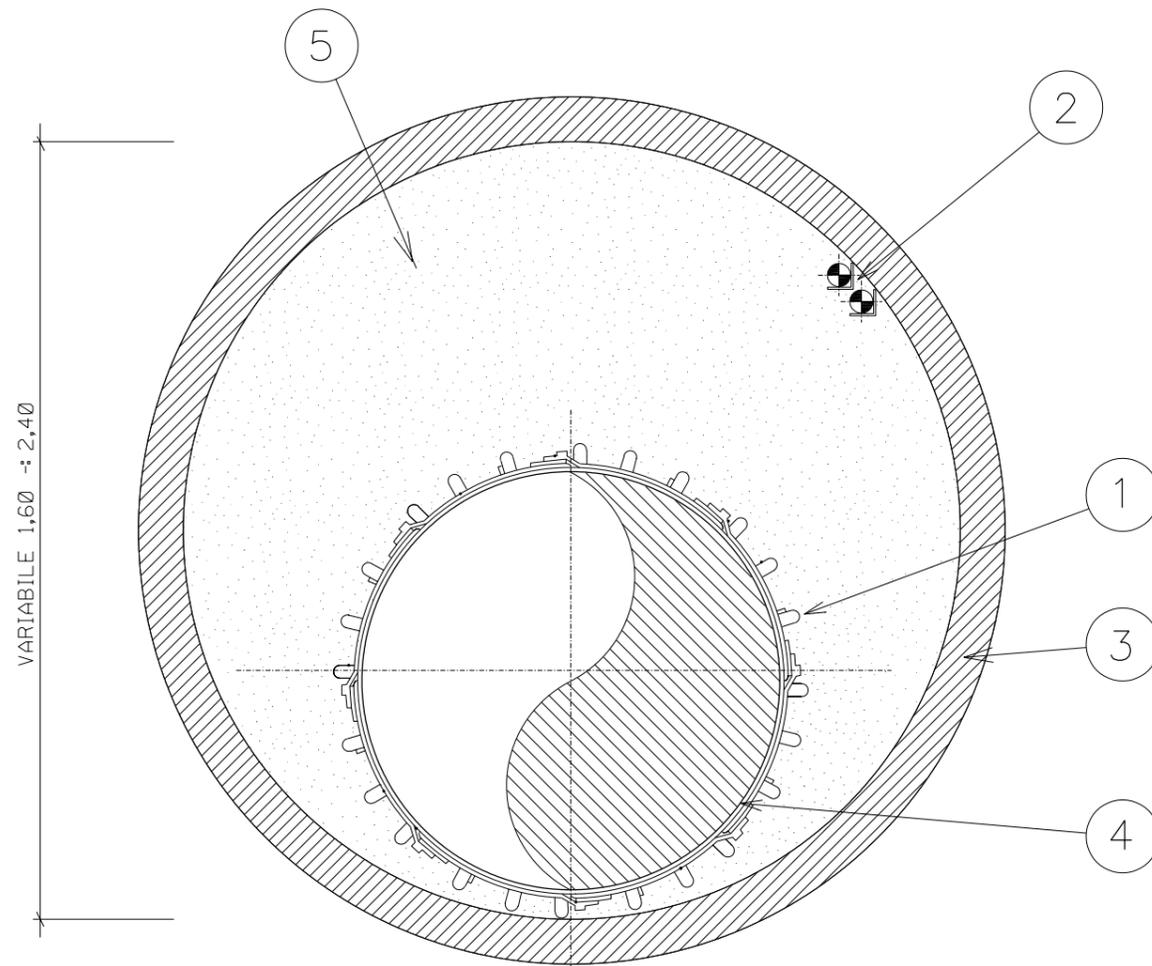

MISURE IN METRI

TIPO "B"

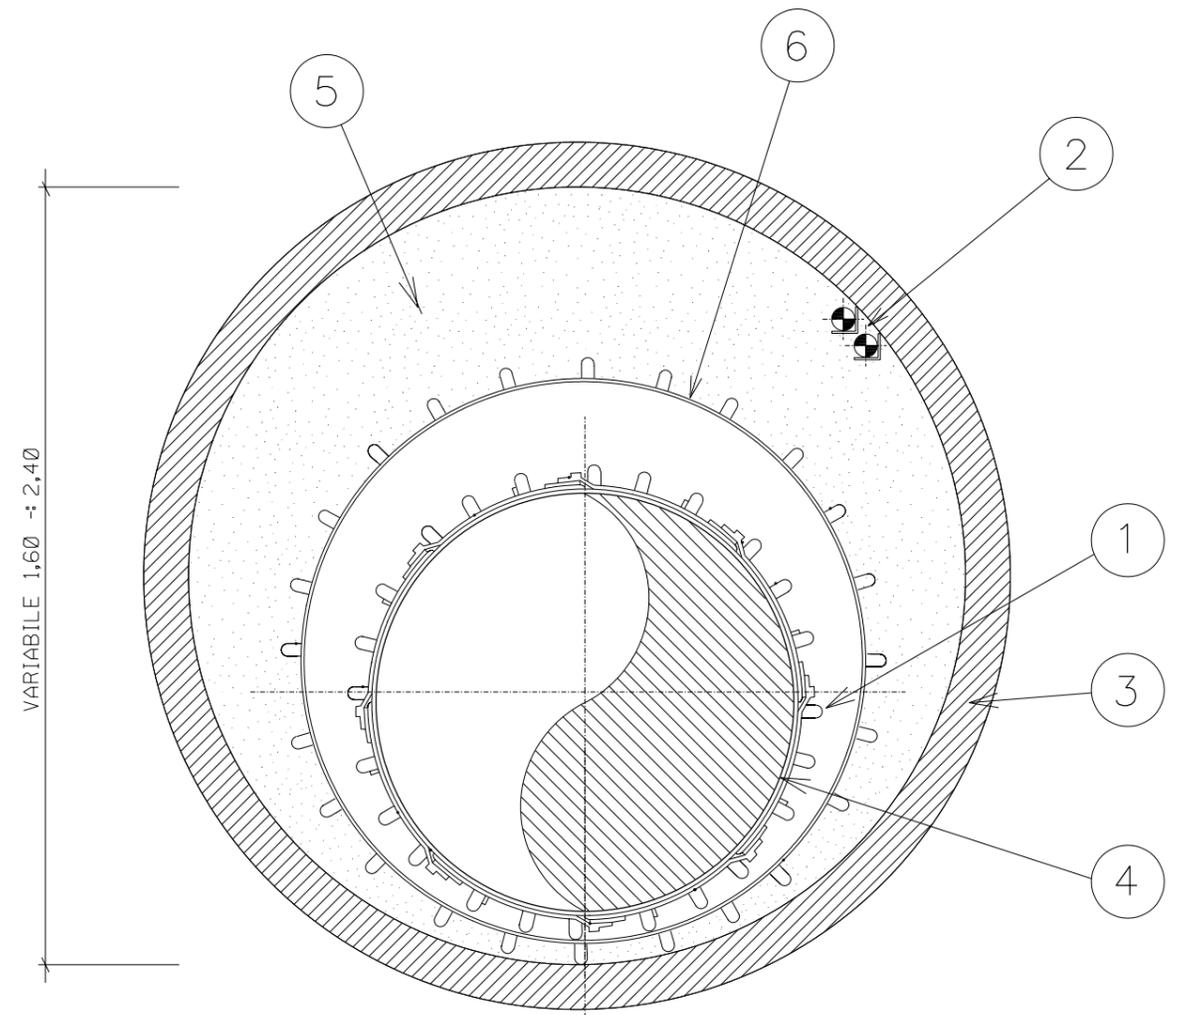

MISURE IN METRI

LEGENDA

- 1 - ANELLO DISTANZIATORE
- 2 - TUBI PORTACAVO PER CAVO TELECOMANDO
- 3 - TUBO IN C.A.
- 4 - METANODOTTO DN 1200 (48")
- 5 - INTASAMENTO
- 6 - TUBO DI PROTEZIONE DN 1400 (56") / DN 1350 (54")

REV.	DATA	DESCRIZIONE	ELABORATO	VERIFICATO	APPROVATO		
0	15/06/2004	Emissione	Mazzoli	Casati	Matteucci		
		Proprietario	Progettista				
		<b>Snam Rete Gas</b>	<b>Snamprogetti</b>				
METANODOTTO: MASSAFRA - BICCARI DN 1200 (48") P 75 bar			COMM. 662100				
			INDICE	0			
MICROTUNNEL IN C.A.			SCALA				
			SOSTITUISCE IL SOSTITUITO DAL				