




PLANIMETRIA
SCALA 1:500

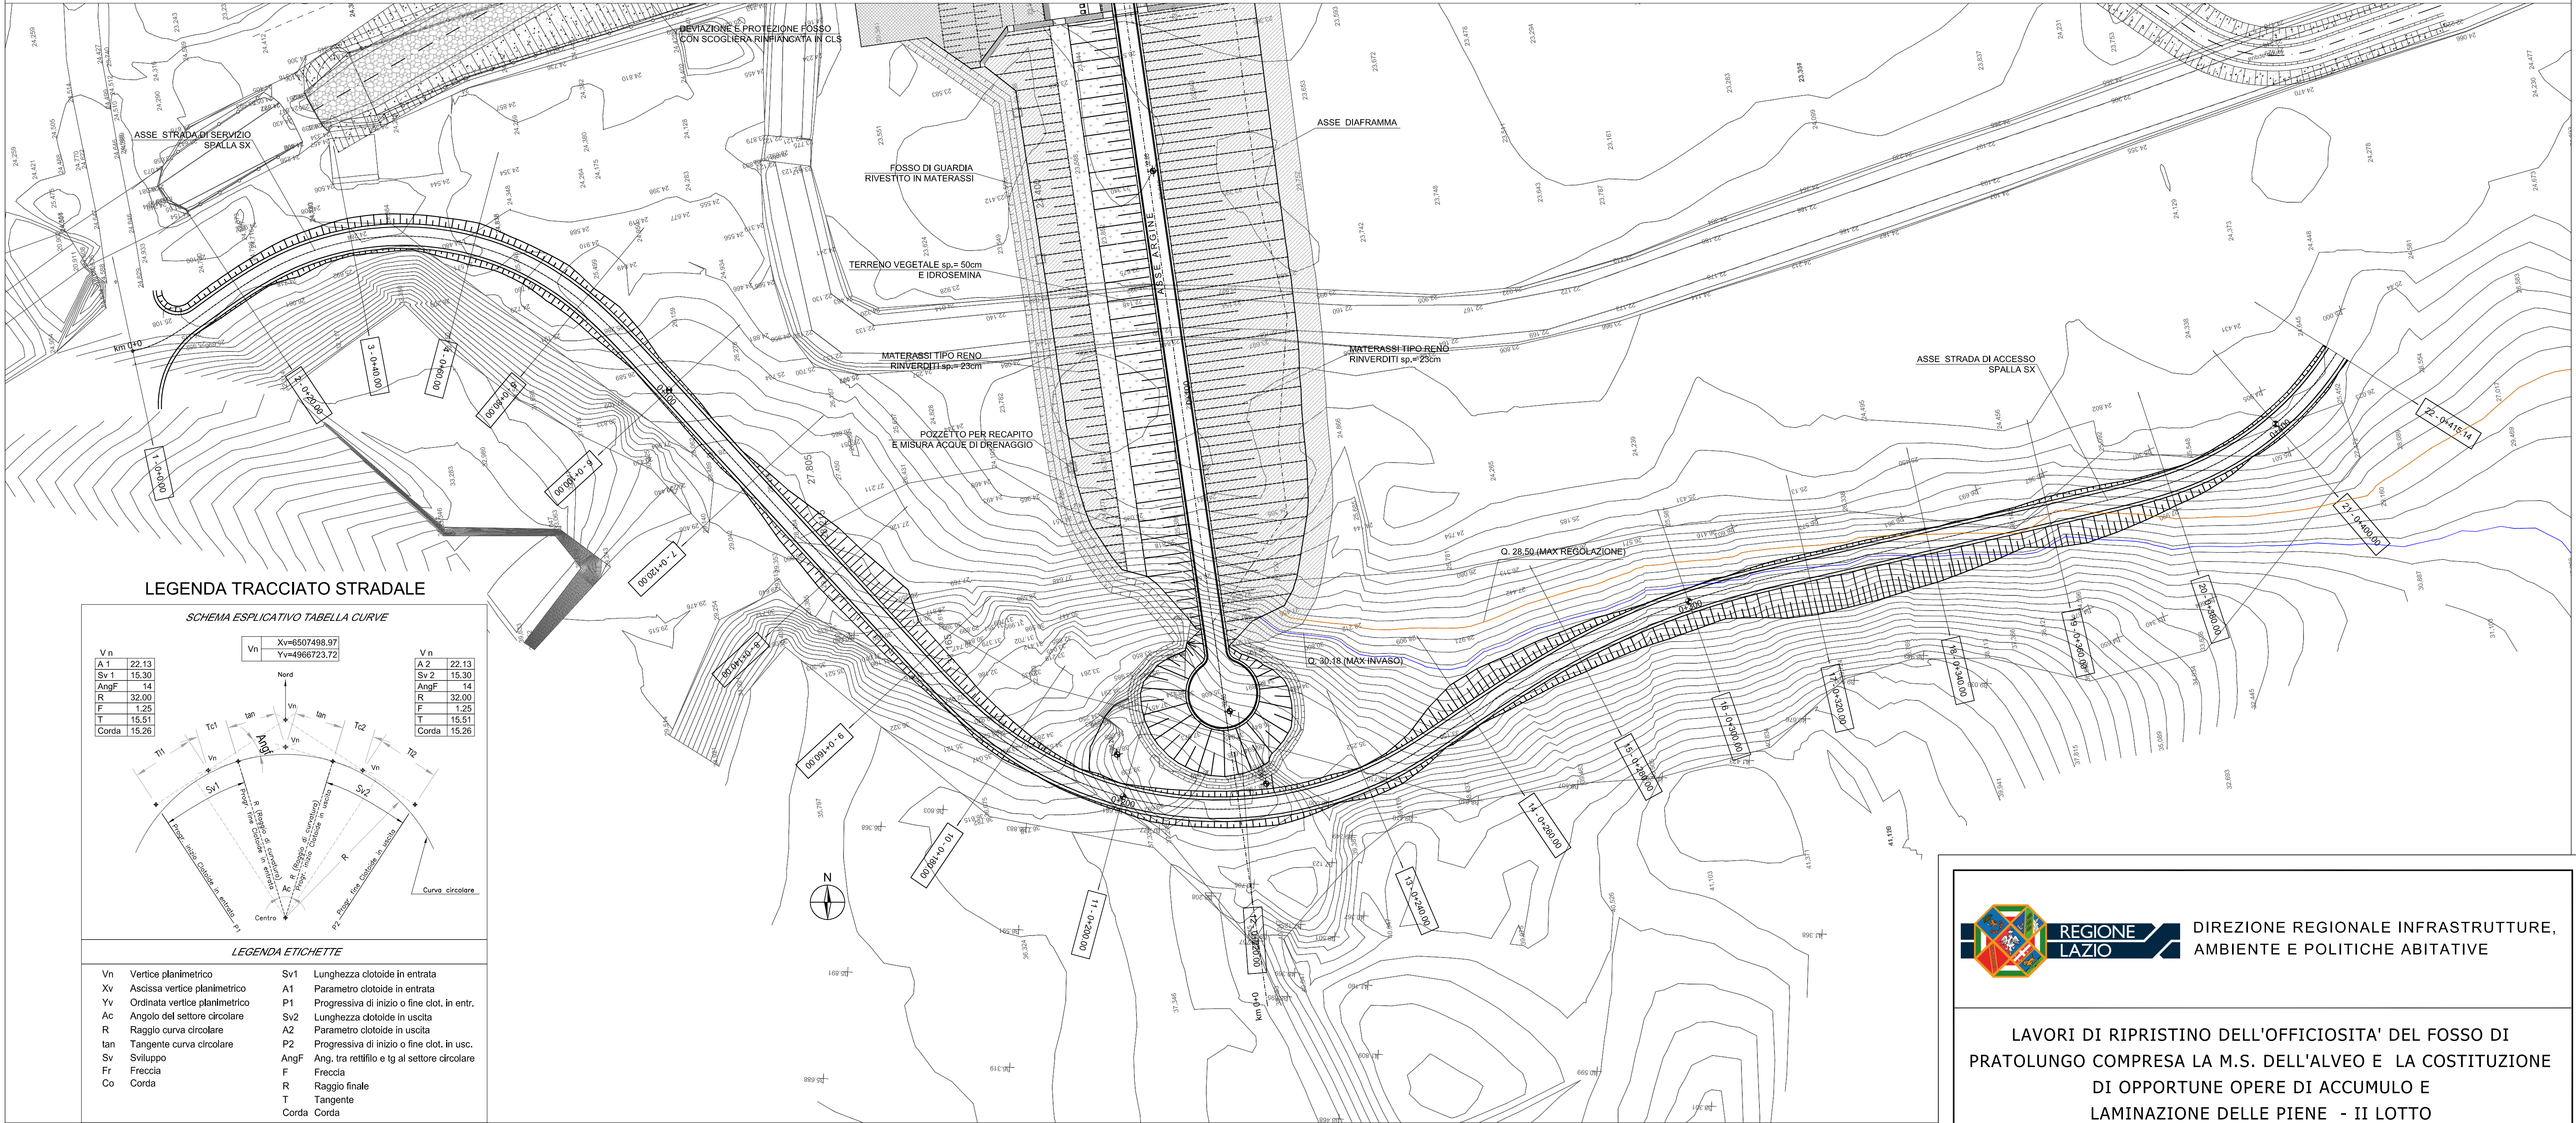

LEGENDA TRACCIATO STRADALE

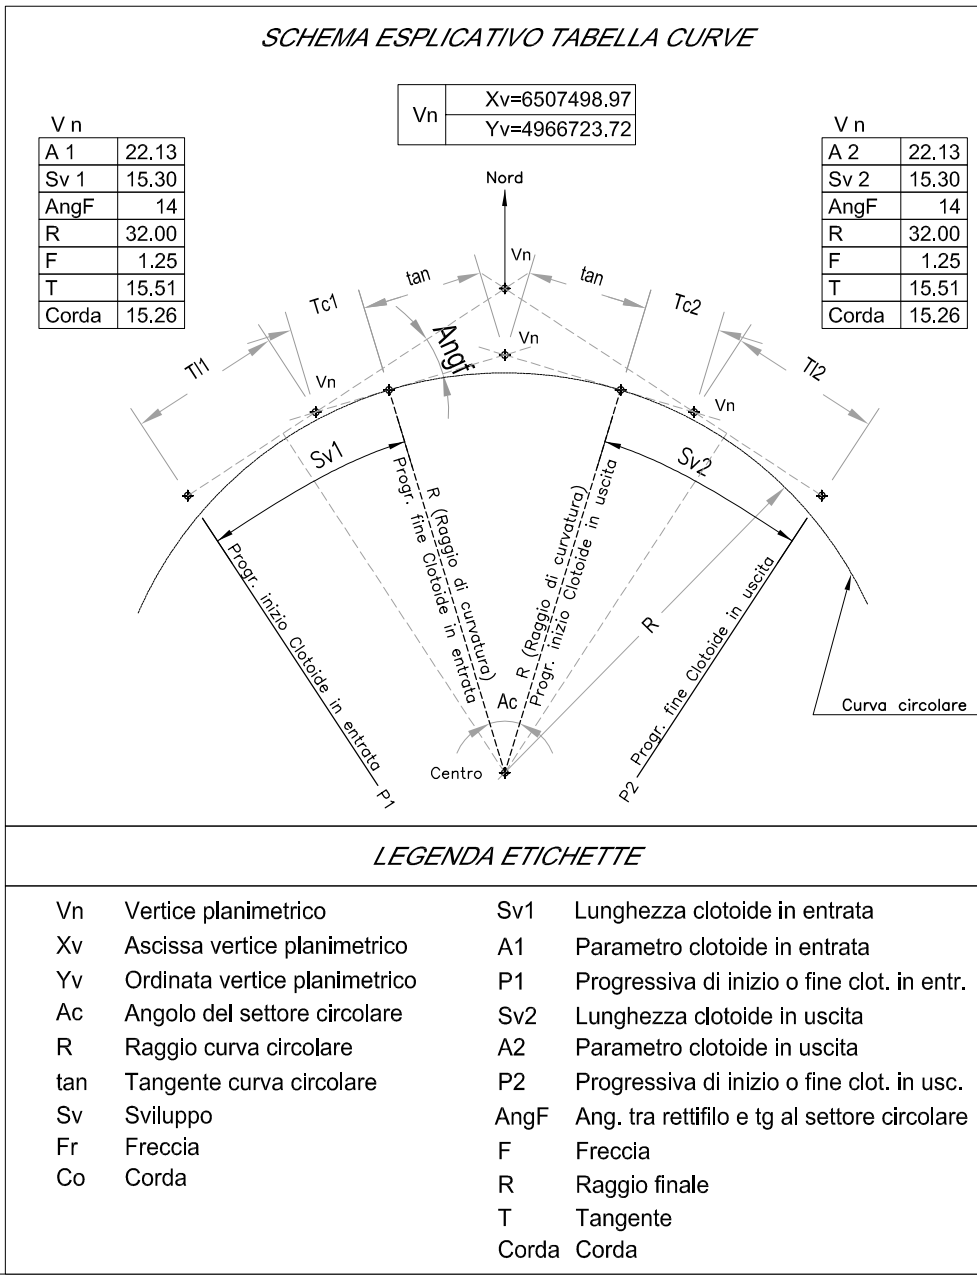


PLANIMETRIA DI TRACCIAMENTO
SCALA 1:1000

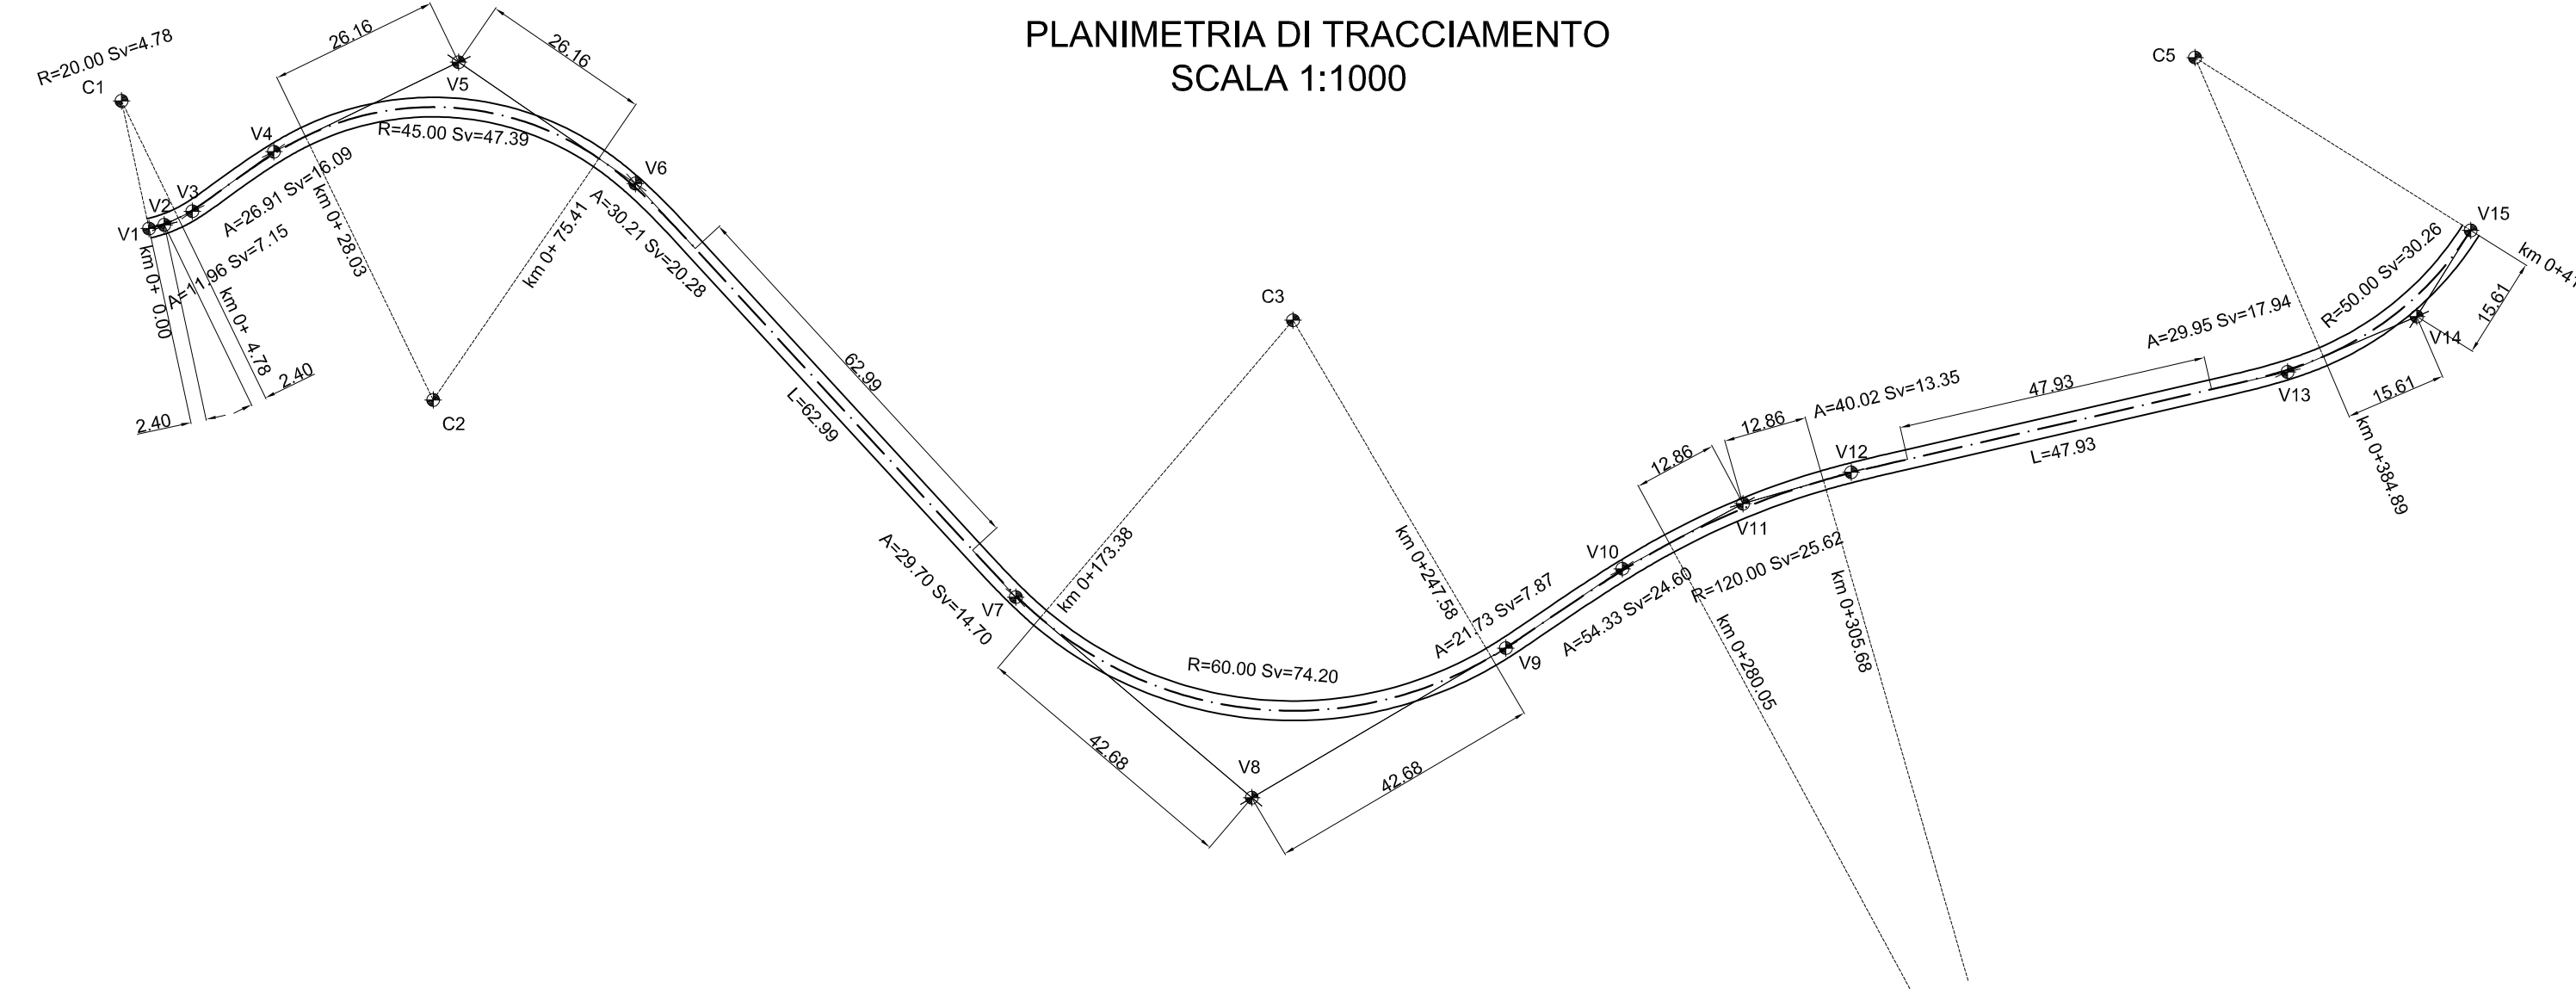

V1	2321361.03 4645806.97	V2	2321363.38 4645809.48	V3	2321367.69 4645811.57	V4	2321380.23 4645820.71	V5	2321406.61 4645834.47	V6	2321435.77 4645815.82	V7	2321494.24 4645752.27	V8	2321530.50 4645721.45				
C1	2321356.81 4645828.52	C2	2321404.70 4645782.57	C3	2321536.84 4645794.81	V9	2321569.54 4645744.44	V10	2321587.45 4645756.63	V11	2321605.99 4645766.64	V12	2321622.61 4645771.45	V13	2321689.67 4645786.87	V14	2321709.52 4645795.39	V15	2321717.82 4645808.62

Sezione tipo strada di accesso e servizio - Mezzacosta
Scala 1:50

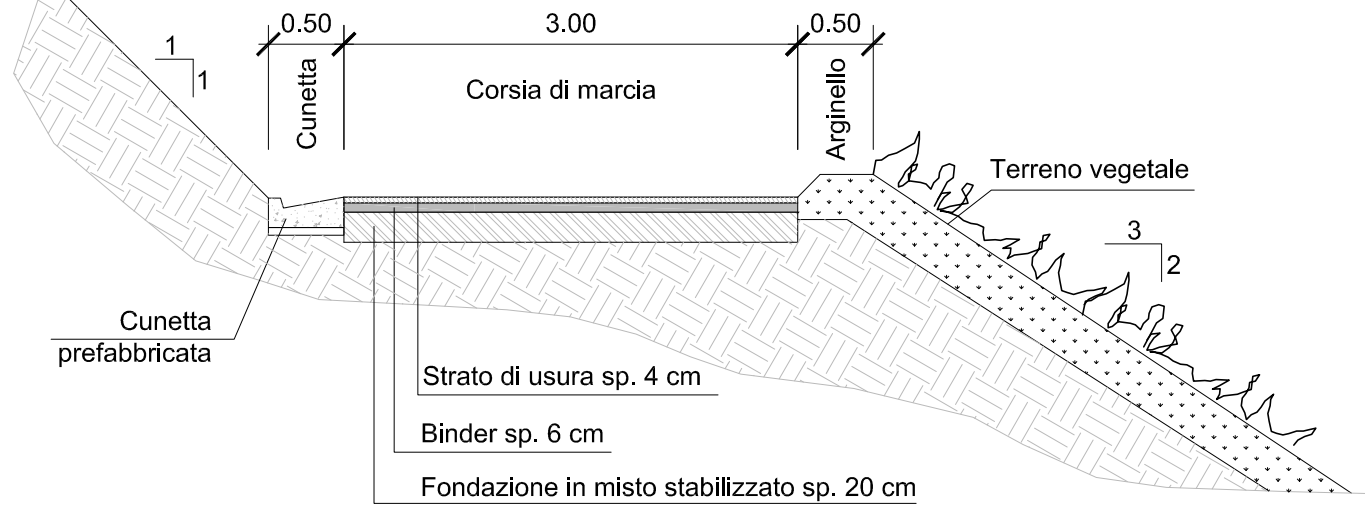

LAVORI DI RIPRISTINO DELL'OFFICIOSITA' DEL FOSSO DI PRATOLUNGO COMPRESA LA M.S. DELL'ALVEO E LA COSTITUZIONE DI OPPORTUNE OPERE DI ACCUMULO E LAMINAZIONE DELLE PIENE - II LOTTO

PROGETTO ESECUTIVO
PERIZIA DI VARIANTE E SUPPLETIVA

DIGA DI PRATOLUNGO
OPERE DI ACCESSO
Strada spalla sx - Planimetria generale e di tracciamento

IMPRESA DI COSTRUZIONE: AT;
RESPONSABILE DEL PROCEDIMENTO: Dott. Dario Matturo

COSTRUZIONI STRADALI & CONSOLIDAMENTI SPA (capogruppo)
Edu Marica (mandante)
PROGETTISTI: INTEGRA (mandataria) Prof. Ing. Marco Petrangeli, Ing. Geol. Massimo Pietrantoni
DIREZIONE DEI LAVORI: Ing. Severino Marasco
STUDI GEOLOGICI: Ing. Geol. Massimo Pietrantoni

CODICE ELABORATO	RIFERIMENTO ELABORATO	SCALA
D IN 122RD - PL 102 - R 2	DIN122RD-PL102-R2.dwg	Varie

rev	Data	Redazione	Verifica	Approvazione	Viso committente	Descrizione
0	11/2013	L.Galloppa	M. Pietrantoni	M. Petrangeli		
1	11/2013	L.Galloppa	M. Pietrantoni	M. Petrangeli		Istruttoria Direzione Generale Dighe
2	08/07/2015	L.Galloppa	M. Pietrantoni	M. Petrangeli		Ottimizzazione prescrizioni. Consegna definitiva

la riproduzione del presente elaborato e' vietata a termini di legge senza la espressa, preventiva autorizzazione