
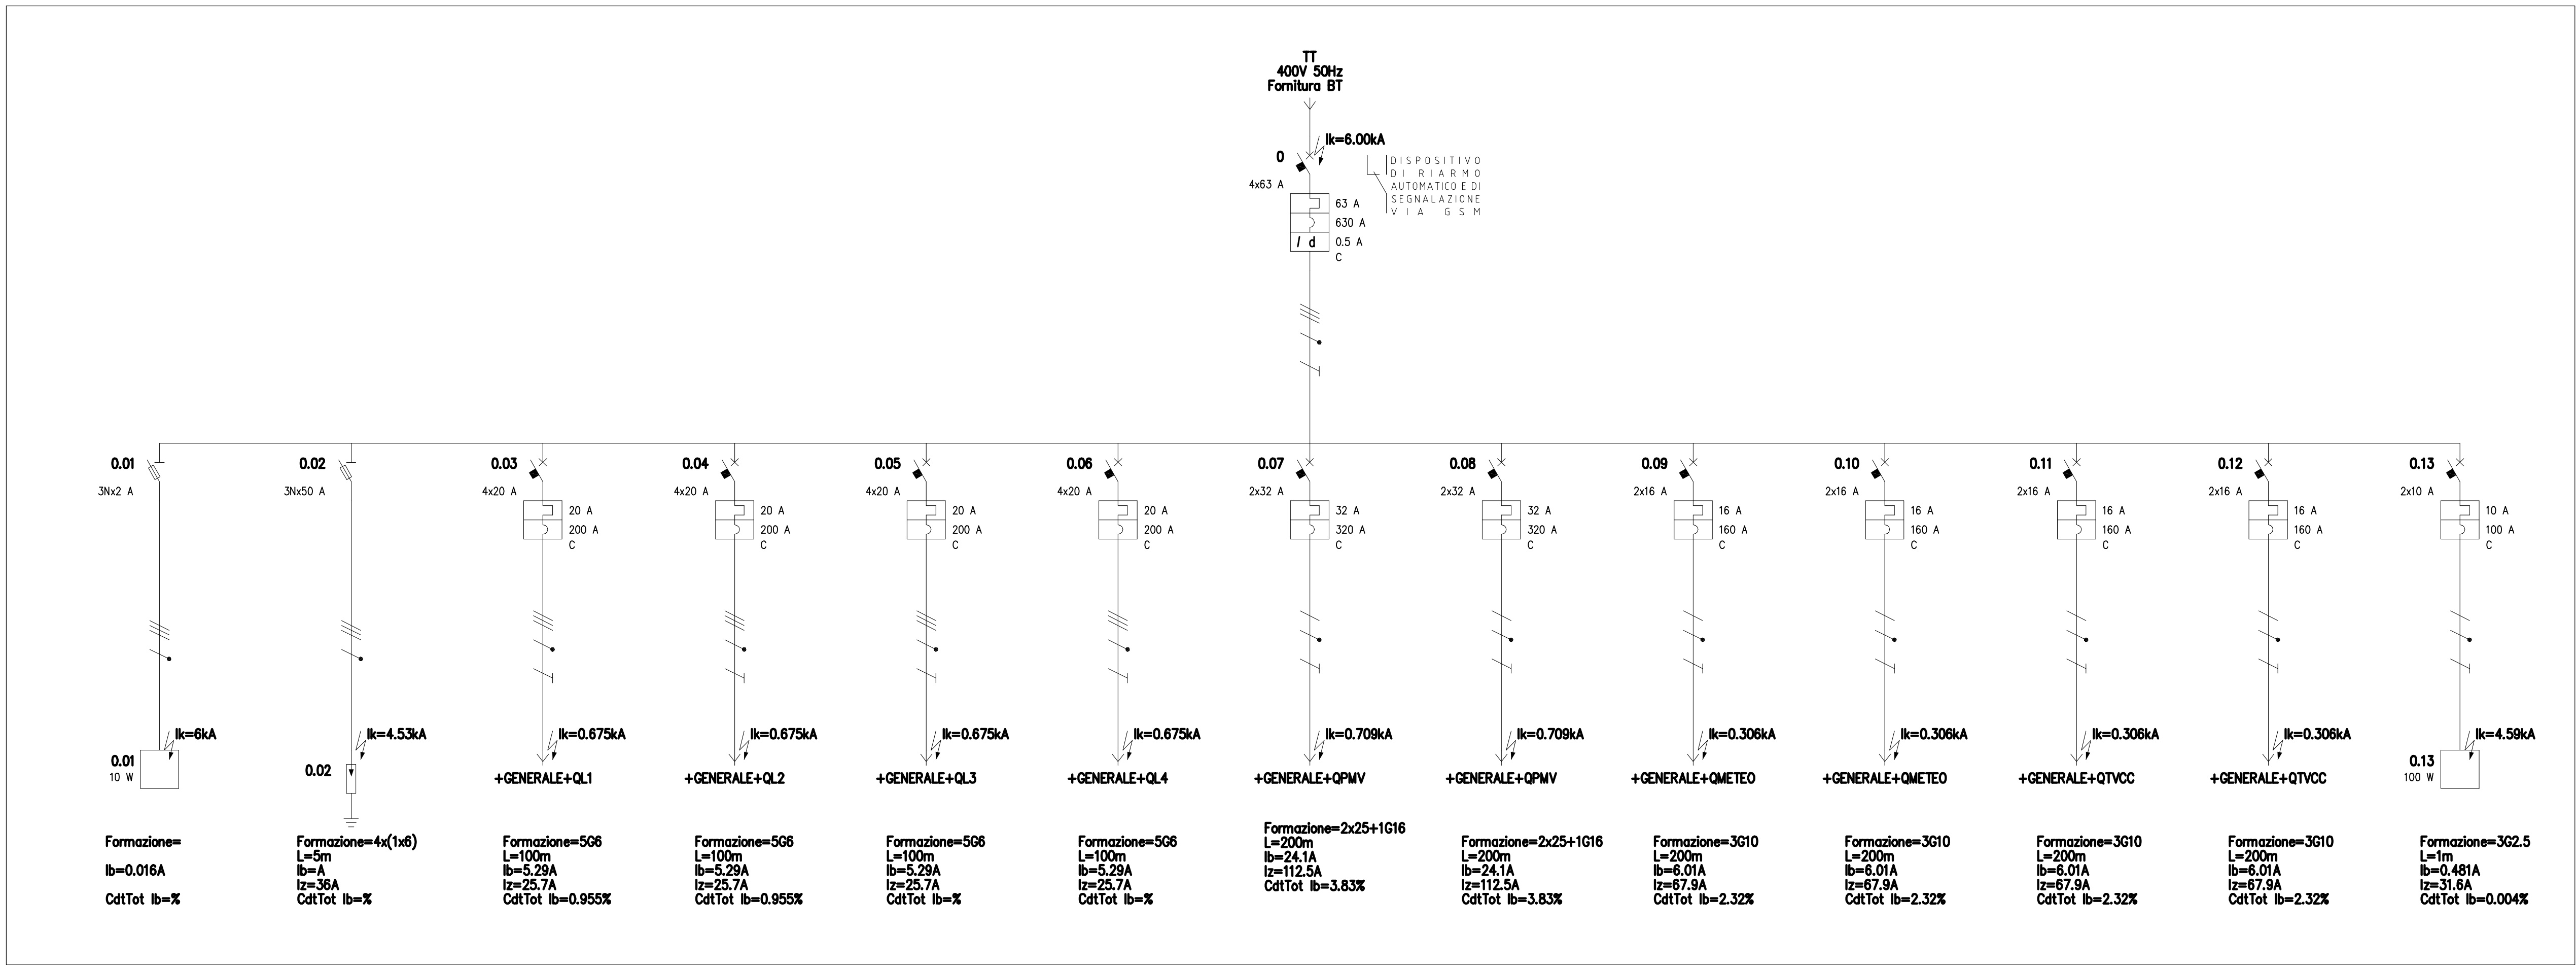
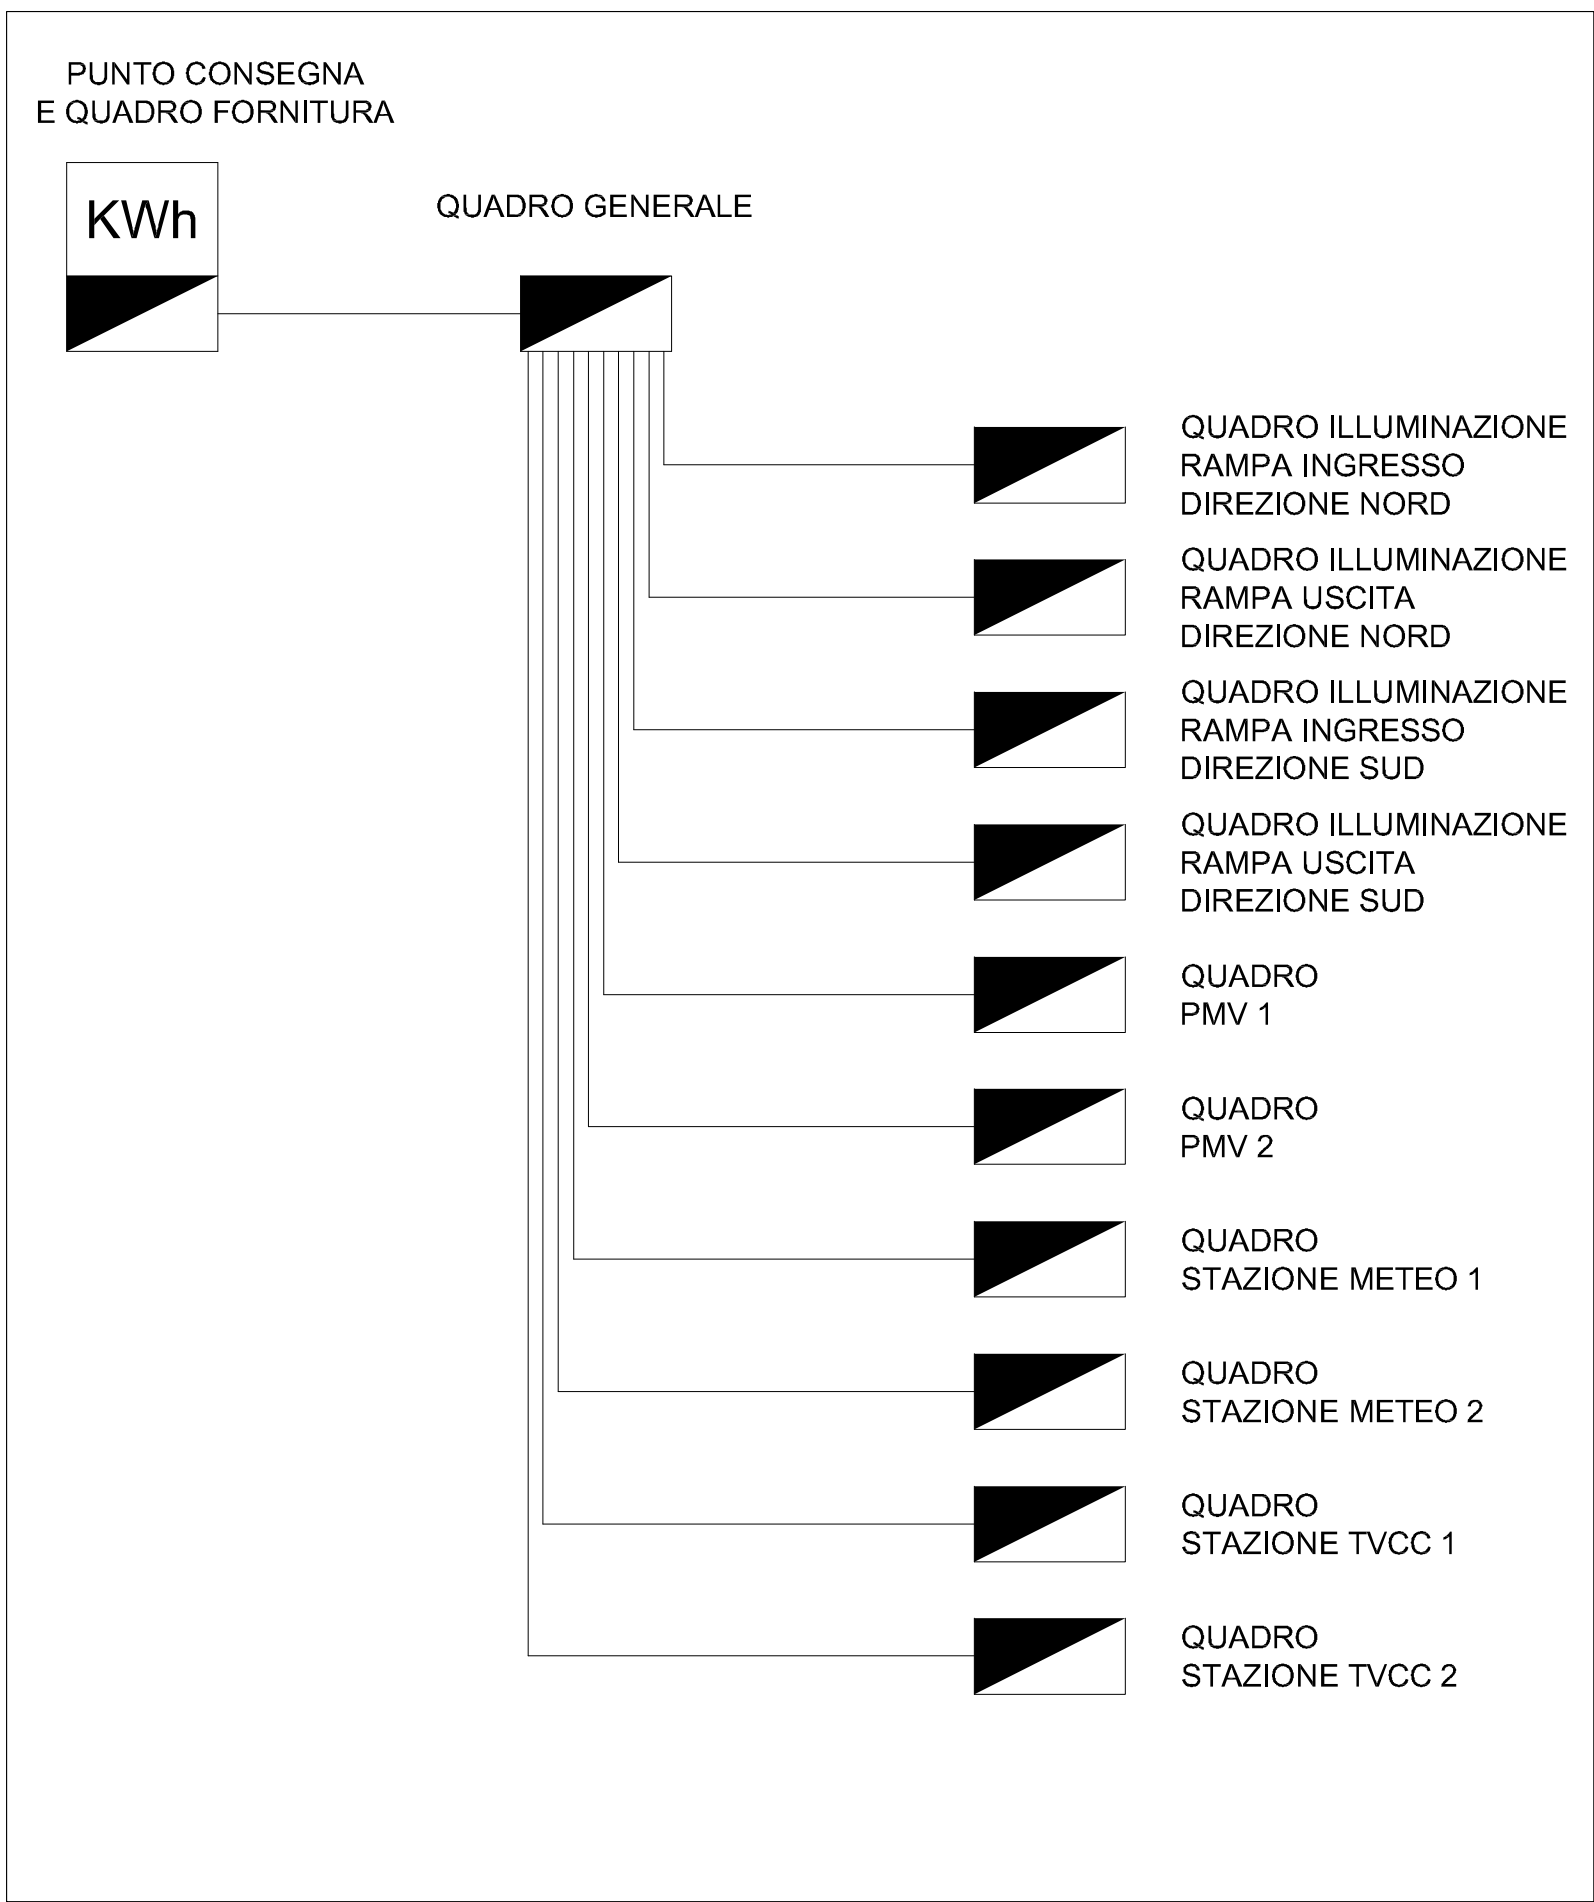
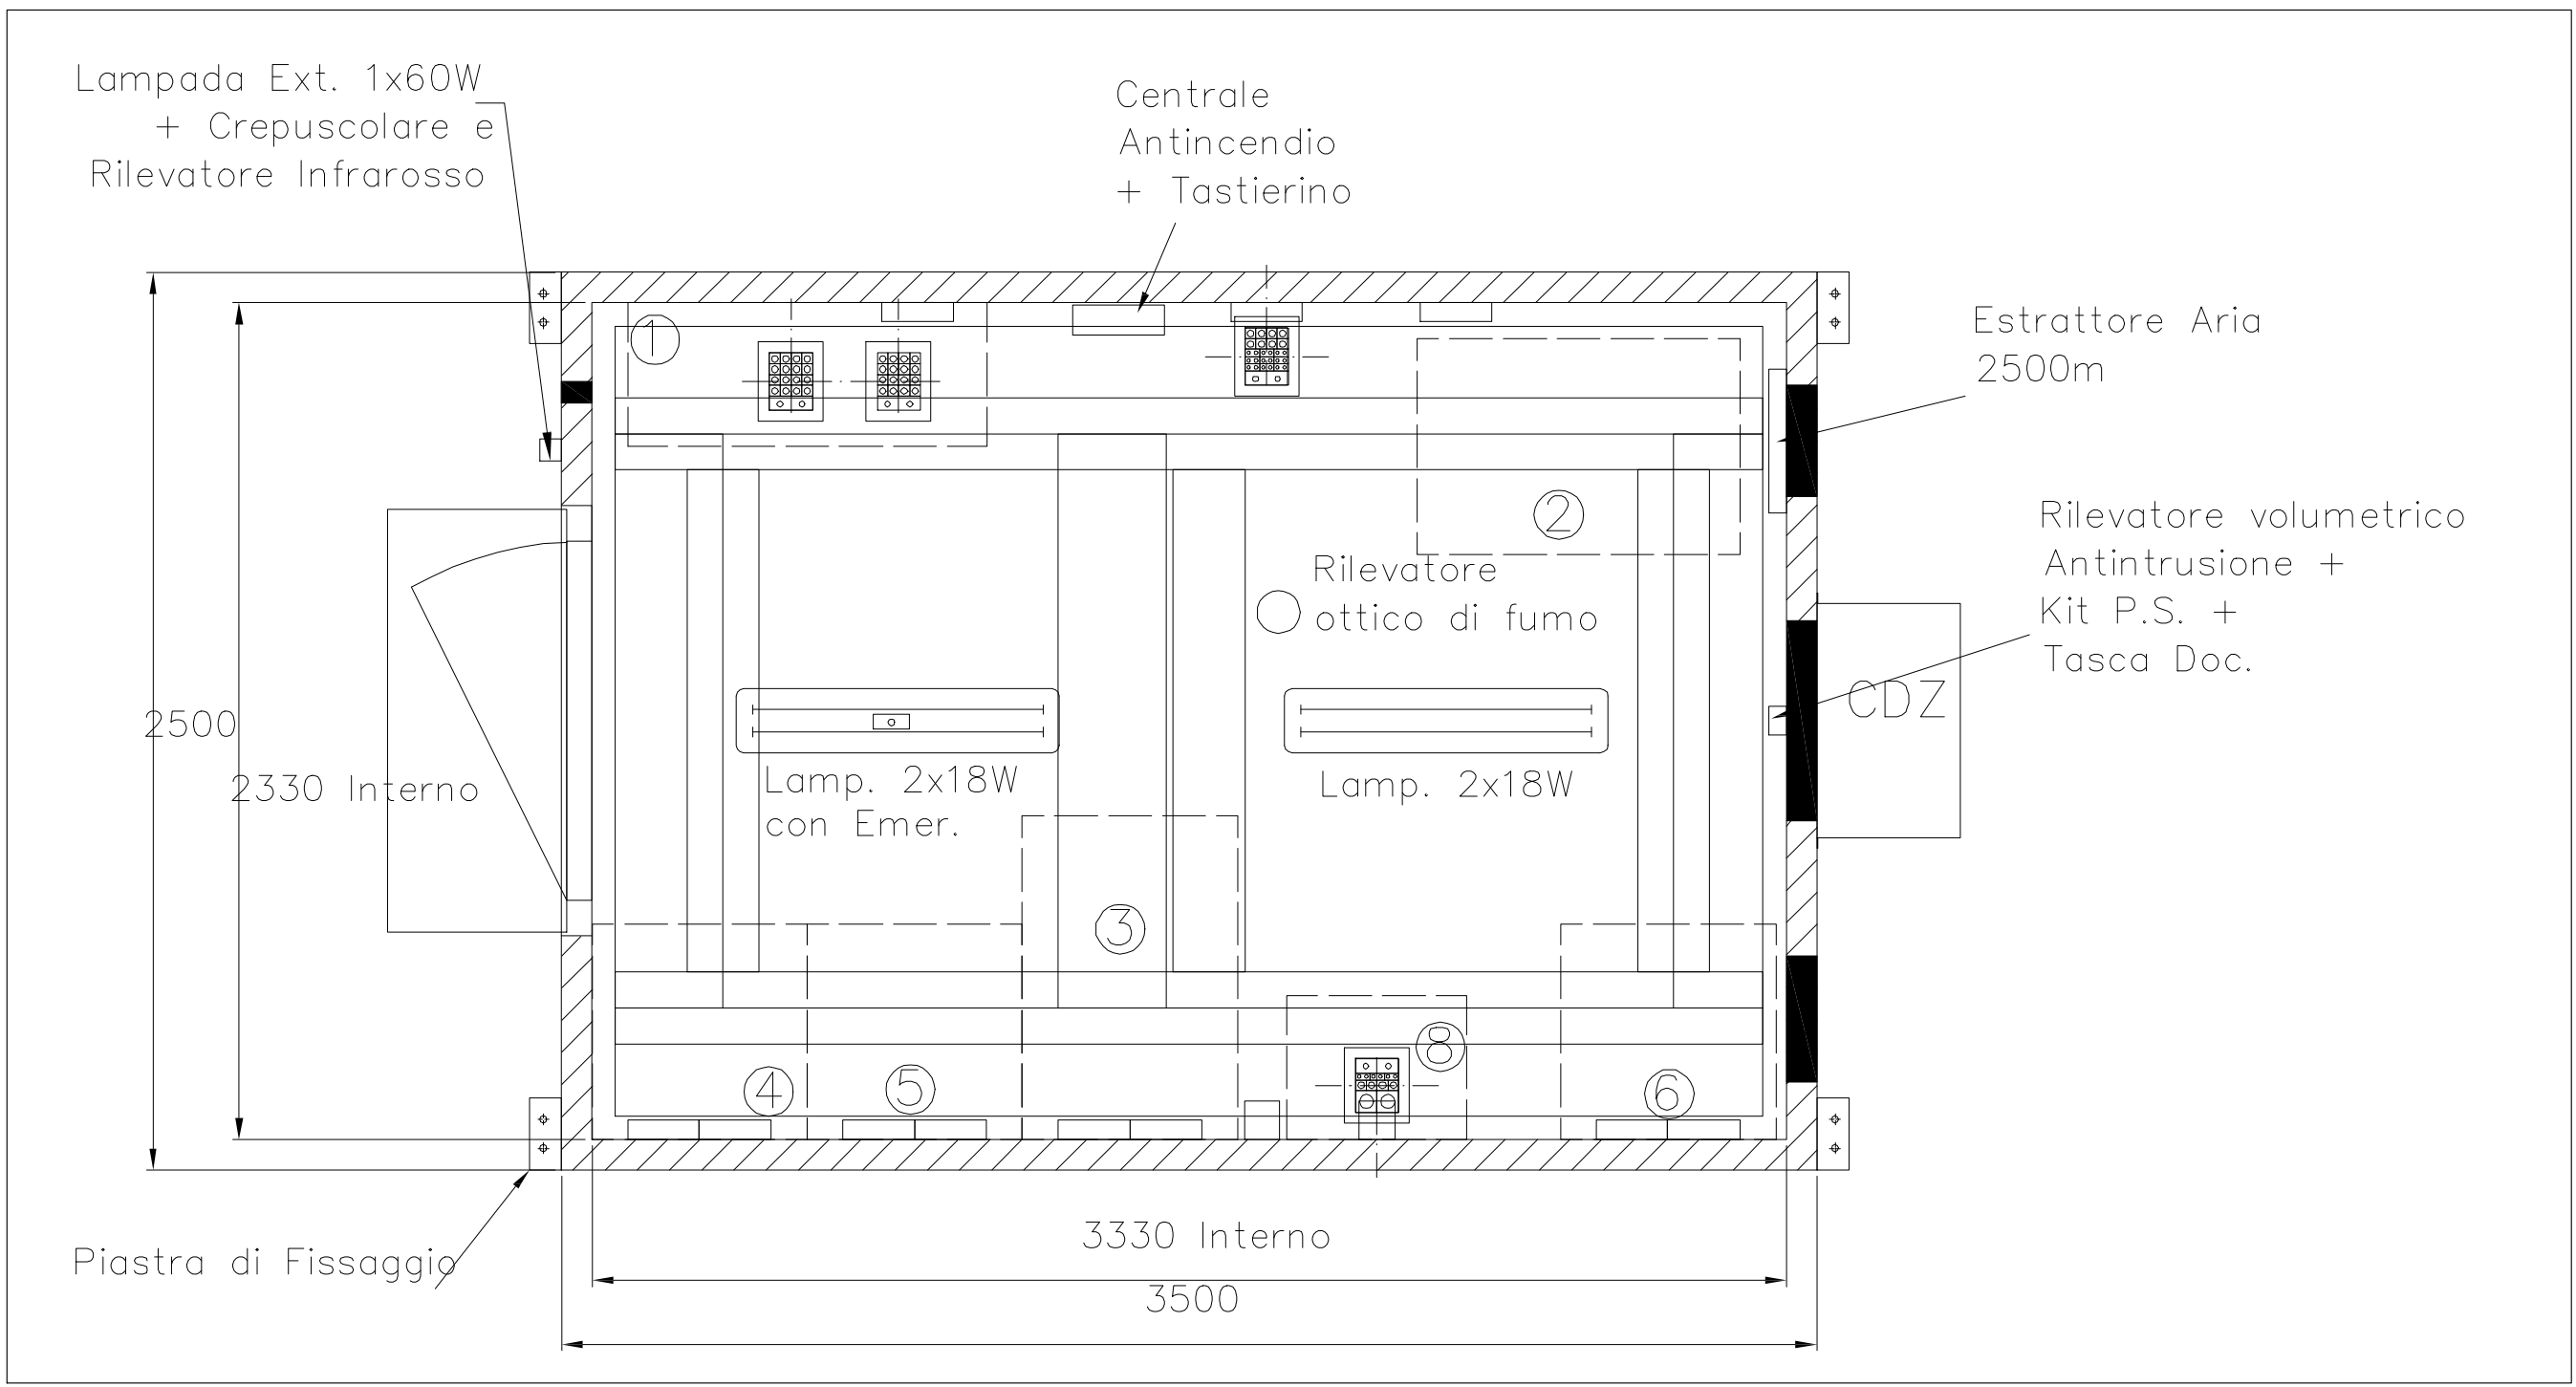


SCHEMA PRINCIPIO QUADRO GENERALE

[illegible]

PIANTA

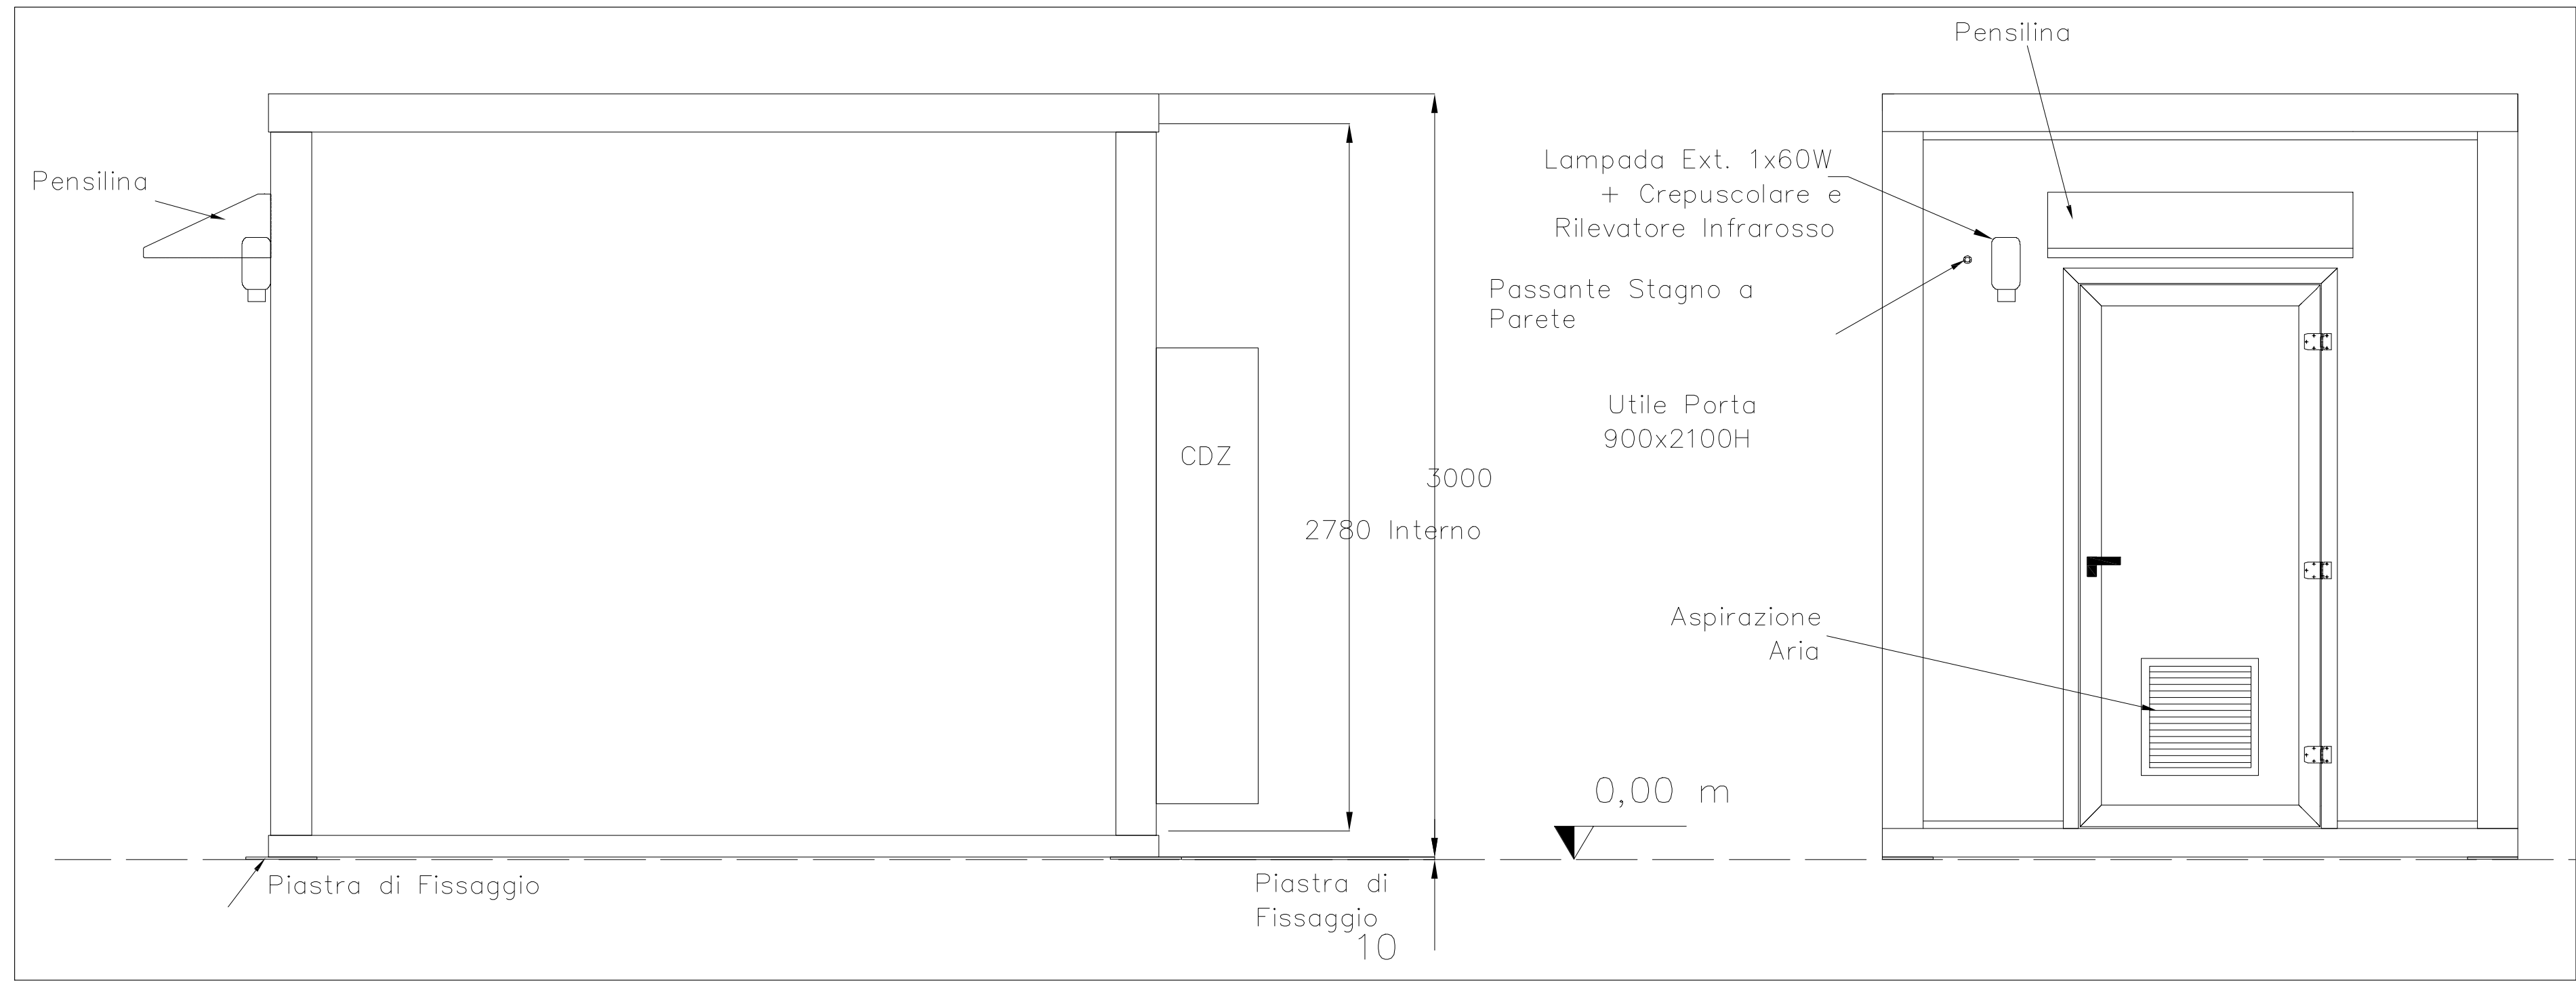

SEZ. C-C

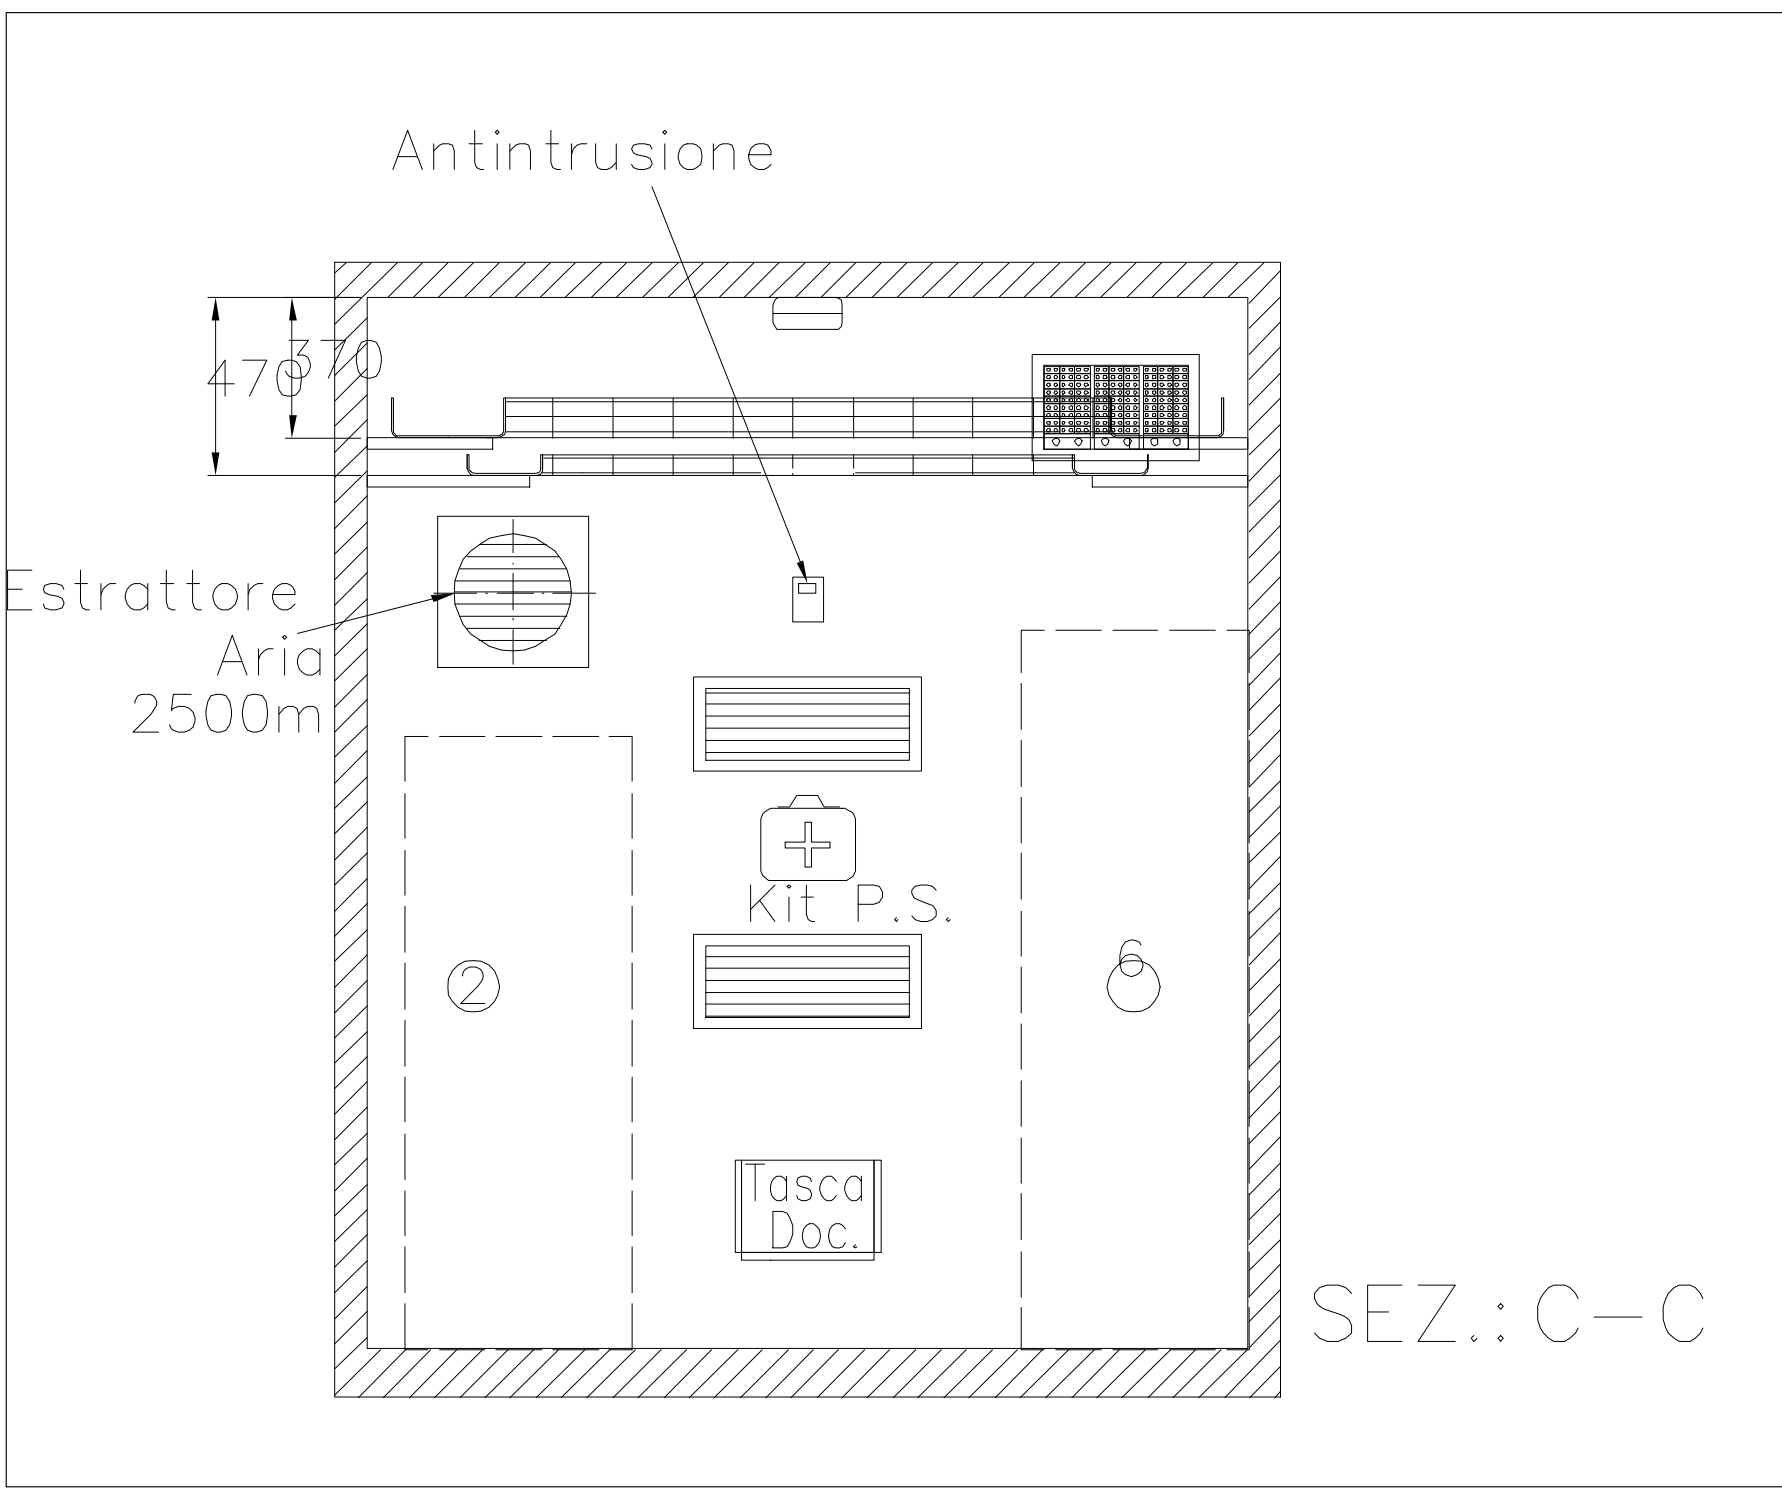
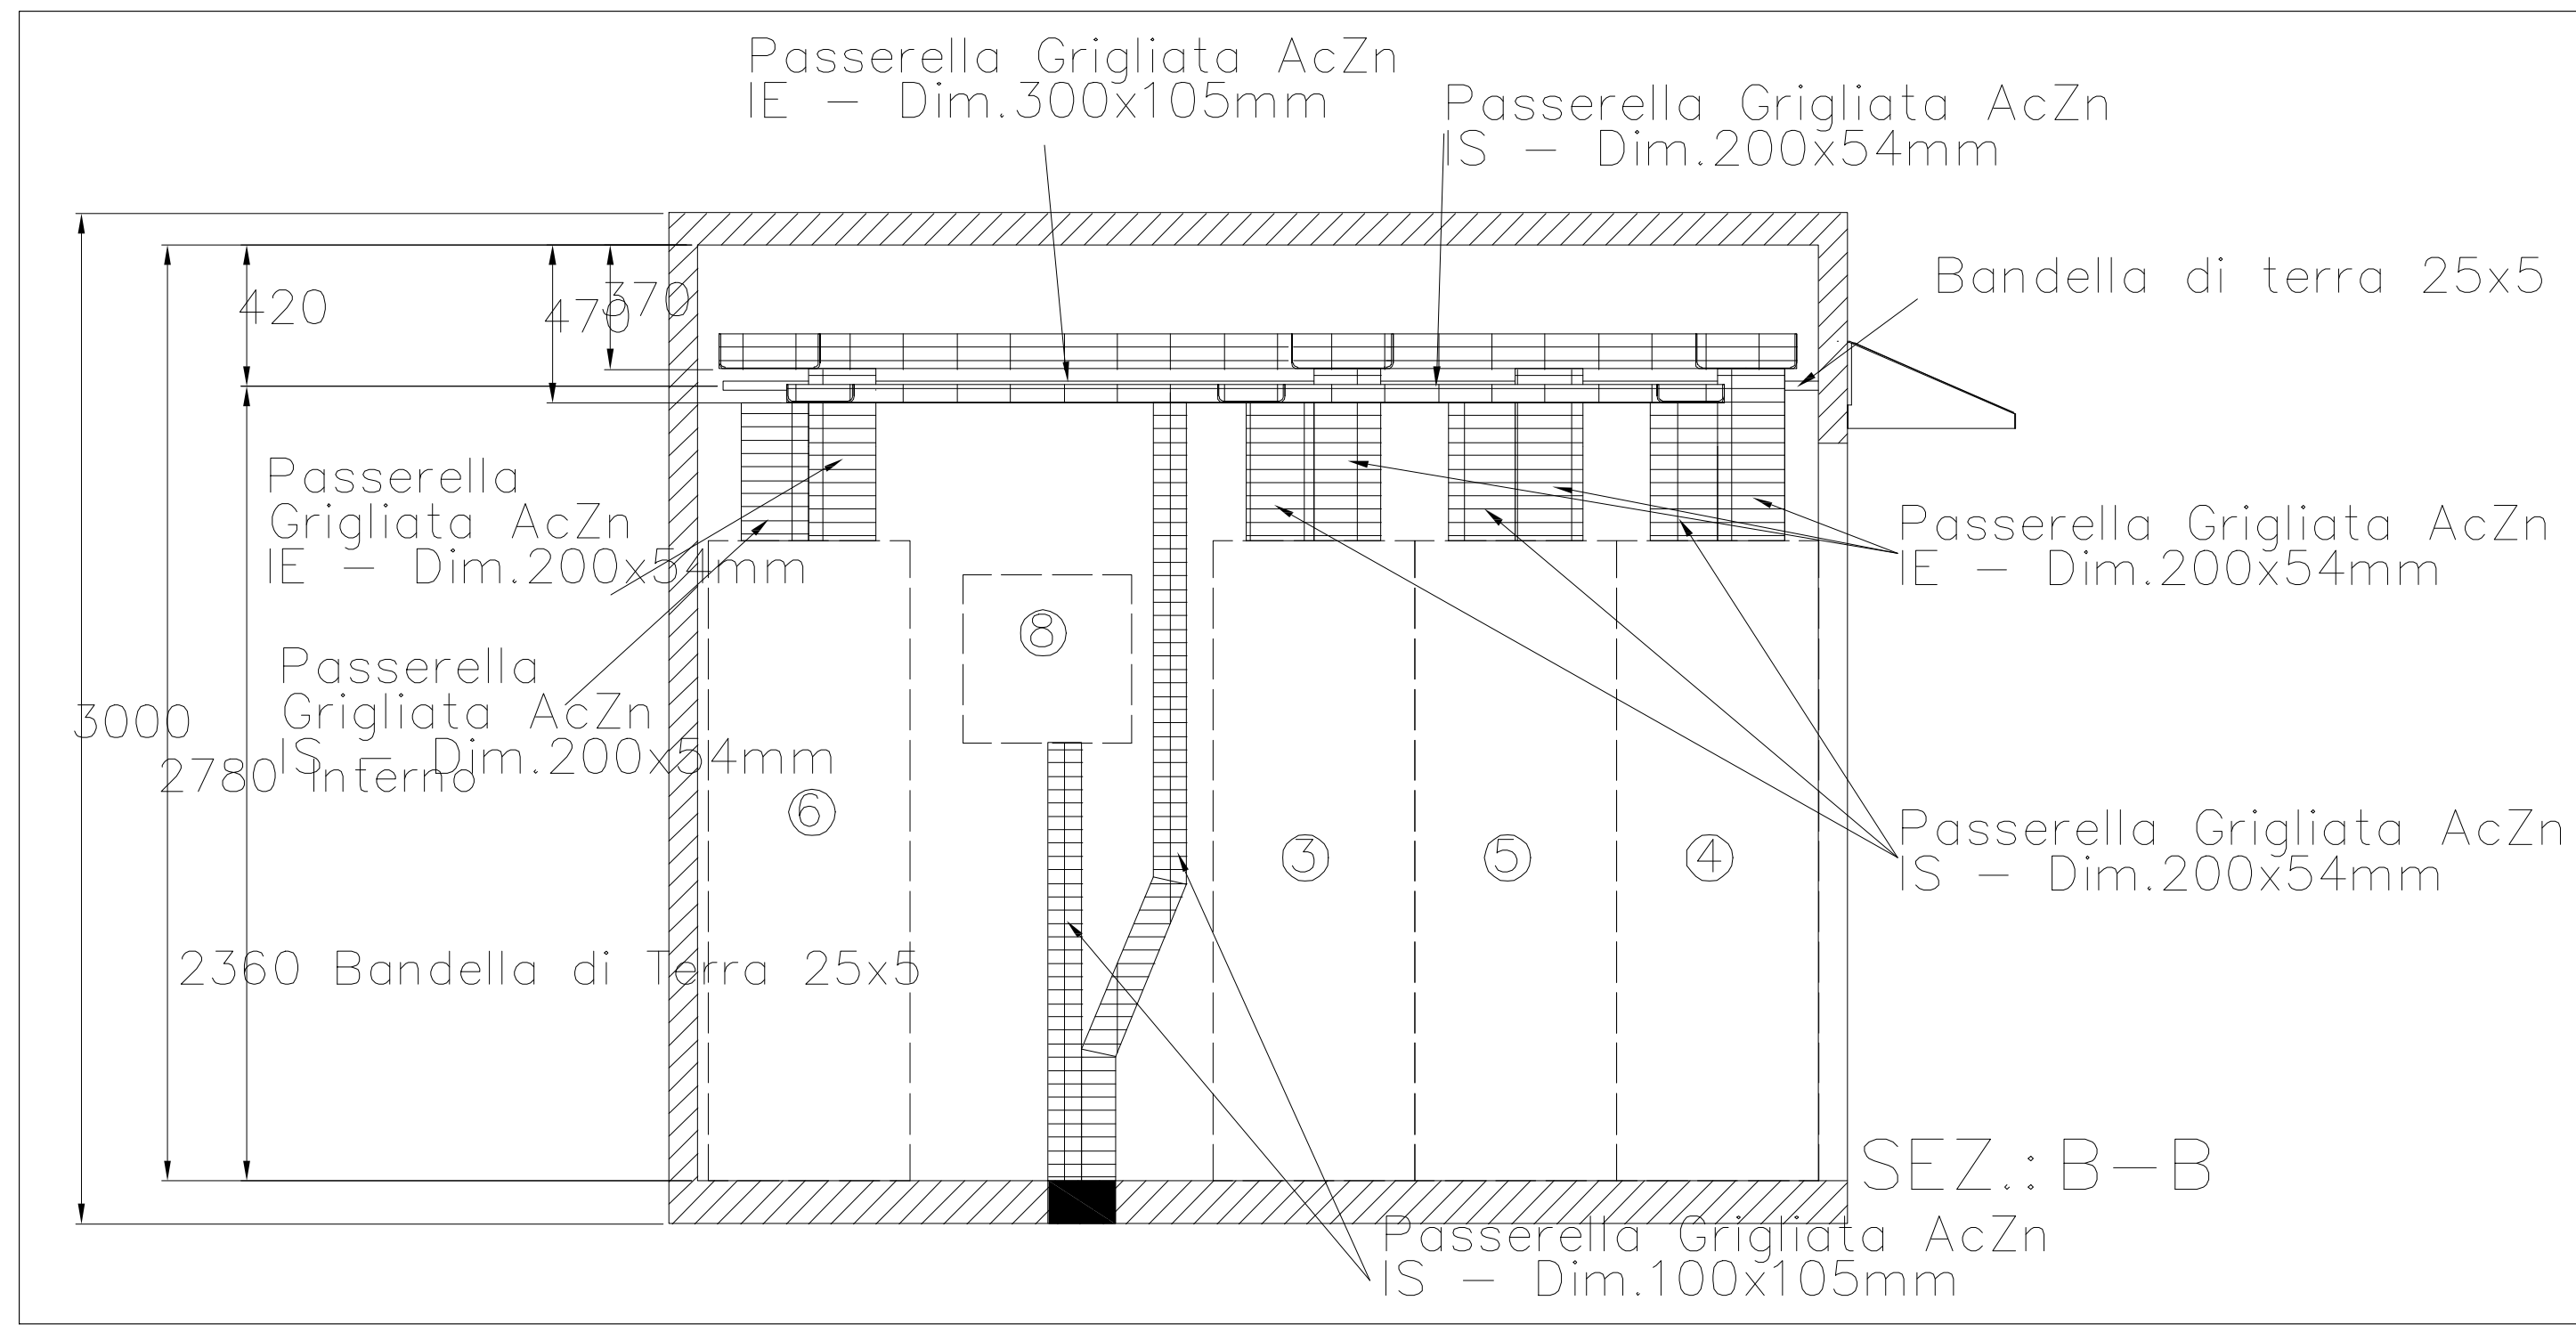




		Società Autostrada Tirrenica S.p.A. GRUPPO AUTOSTRADE PER L'ITALIA S.p.A.	
AUTOSTRADA (A12) : ROSIGNANO – CIVITAVECCHIA LOTTO 6B			
TRATTO: PESCIA ROMANA – TARQUINIA PROGETTO DEFINITIVO			
INFRASTRUTTURA STRATEGICA DI PREMINENTE INTERESSE NAZIONALE LE CUI PROCEDURE DI APPROVAZIONE SONO REGOLATE DALL' ART. 161 DEL D.LGS. 163/2006			
AU – CORPO AUTOSTRADALE			
IMPIANTI ELETTROMECCANICI SHELTER QUADRI ELETTRICI DI COMANDO E PROTEZIONE UTENZE AUTOSTRADALI			
I. RESPONSABILE PROGETTAZIONE SPECIALISTICA Ing. Luigi Schiavotto Ord. Ingg. Milano n. 1272		II. RESPONSABILE REALIZZAZIONE PRESTAZIONI SPECIALISTICHE Ing. Alessandro ATT Ord. Ingg. Milano n. 20015	
COORDINATORE GENERALE URP		III. DIRETTORE TECNICO Ing. Maurizio Tarnelli Ord. Ingg. Milano n. 14492	
RESPONSABILE DIREZIONE SVILUPPO INFRASTRUTTURE			
REFERIMENTO: ELABORATO			
DIRETTORE _____ _____		DATA FEBBRAIO 2011 _____ _____	
CODICE OPERATIVA 12121602		N. PROGETTO IMP023	
SCALA _____ _____		REVISIONE n. _____ data _____	
		ELABORAZIONE GRAFICA A CURA DI _____ _____	
Ingenneria europea		ELABORAZIONE PROGETTUALE A CURA DI _____ _____	
CONSULENZA A CURA DI _____ _____		II. RESPONSABILE UFFICIO/UNITA' Ing. Luigi Schiavotto Ord. Ingg. Paolo n. 1272	
RESPONSABILE DI COMMESA Arch. Mario Caserio Ord. Arch. Venezie n. 1294		VEDO DEL COMMITENTE 	
COORDINATORE OPERATIVO DI PROGETTO		VEDO DEL CONCESSIONE 	

IL PRESENTE DOCUMENTO NON PUO' ESSERE COPIATO, RIPRODOTTO O ALTRIMENTI PUBBLICATO, IN TUTTO O IN PARTE, SENZA IL CONSENSO SCRITTO DELLA SOC. AGRISIDE PER L'EALM S.P.A. CON ULTERIORE NON AUTORIZZAZIONE SARA' PERSECUITO A NORMA DI LEGGE
THIS DOCUMENT MAY NOT BE COPIED, REPRODUCED OR PUBLISHED, EITHER IN PART OR IN ITS ENTIRETY, WITHOUT THE WRITTEN PERMISSION OF SOC. AGRISIDE PER L'EALM S.P.A. UNAUTHORIZED USE WILL BE PROSECUTED BY LAW.