




PIANTA

VISTA A

▽
13100

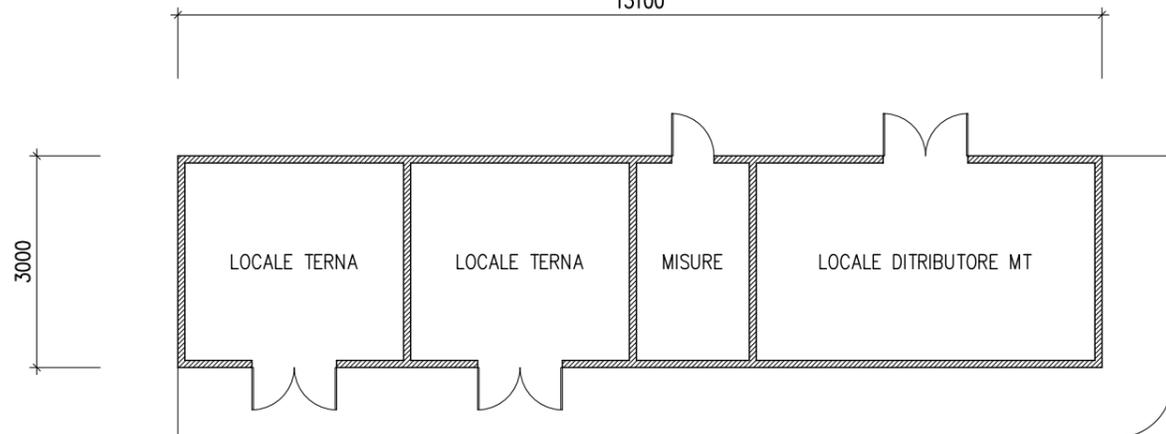

△
VISTA B

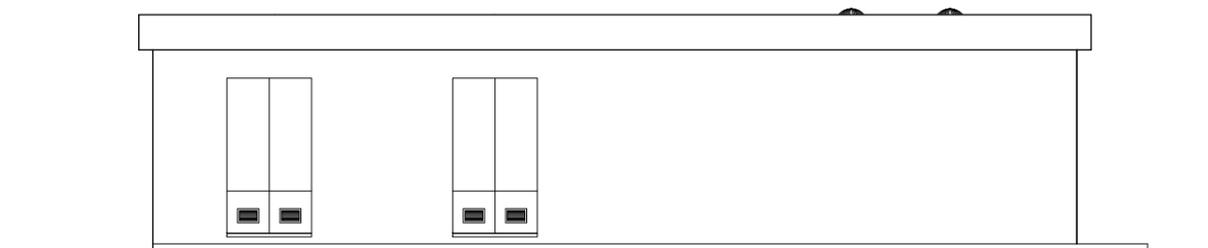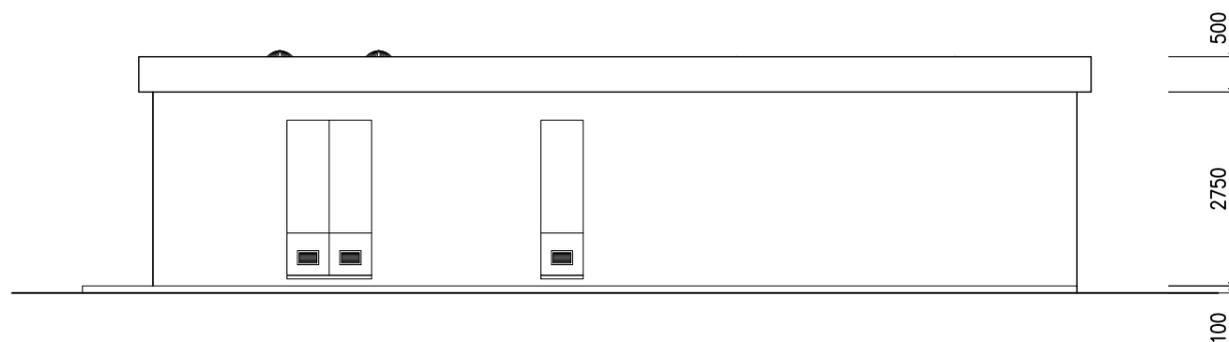

RICAVATO DAL DISEGNO TERNA DU35317ABCR10569

A	10/7/18	Aldini	Delaiti	Aldini	Emissione per costruzione
REVISIONE	DATA	ELABORATO	VERIFICATO	APPROVATO	DESCRIZIONE
INGEGNERIA & COSTRUZIONI					IMPIANTO
 BRULLI since 1956					SE CARPANI E RACCORDI RTN
					TITOLO
					CABINA DI RICEZIONE MT
SCALA	FORMATO	FOGLIO / DI		N. DOCUMENTO	
1 : 100	A3	1 / 1		H 2 1 4 9 A	