

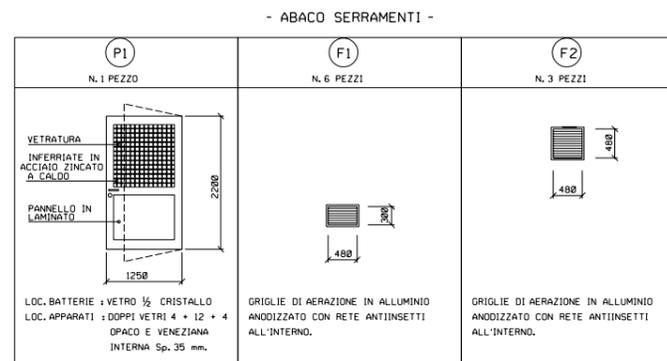
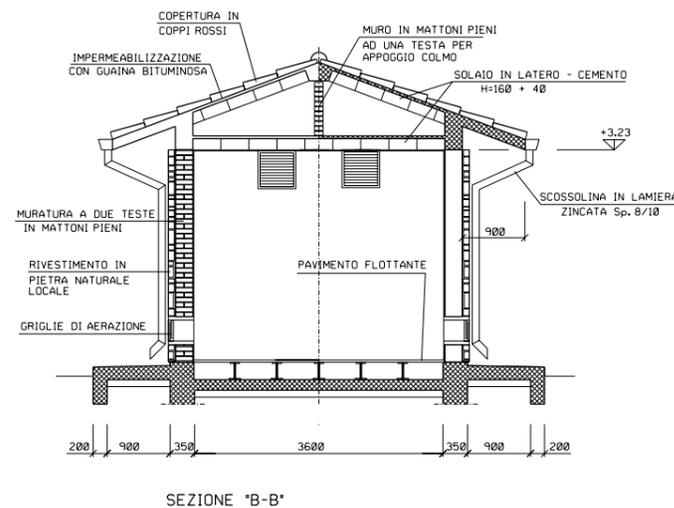
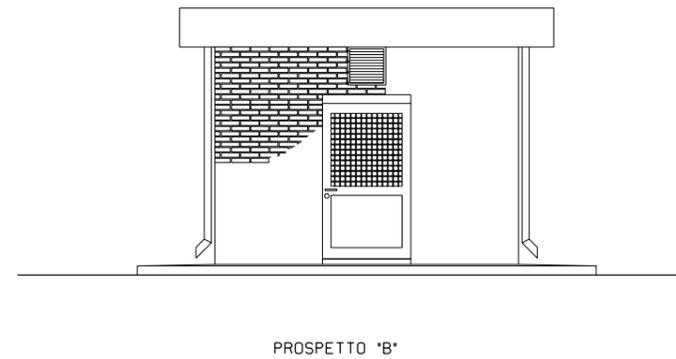
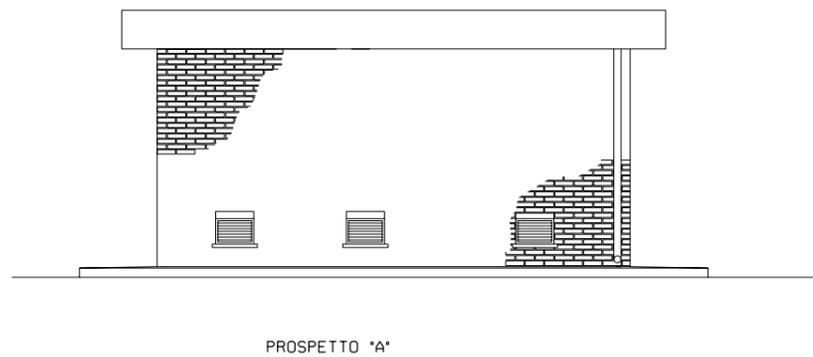



NOTE
 - LE DIMENSIONI SONO INDICATE IN mm LE QUOTE IN ELEVAZIONE IN m
 - LA QUOTA 0.00 CORRISPONDE ALLA QUOTA IMPIANTO

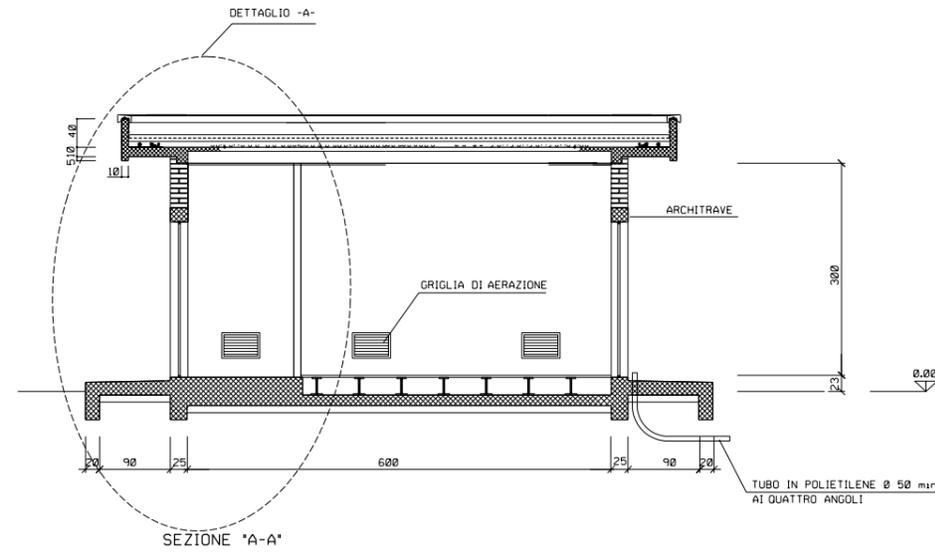

0	15/06/2004	Emissione	Mazzoli	Casati	Matteucci
REV.	DATA	DESCRIZIONE	ELABORATO	VERIFICATO	APPROVATO
		Proprietario	Progettista		
METANODOTTO MASSAFRA - BICCARI DN 1200 (48") P 75 bar			LC-D-83355 Fg. 1 di 2		
EDIFICIO USO TELECOMANDO E TELEMISURE TIPO B4 (IN MURATURA)			COMM. 662100		
			INDICE		
			SCALA		
			SOSTITUISCE IL SOSTITUITO DAL		

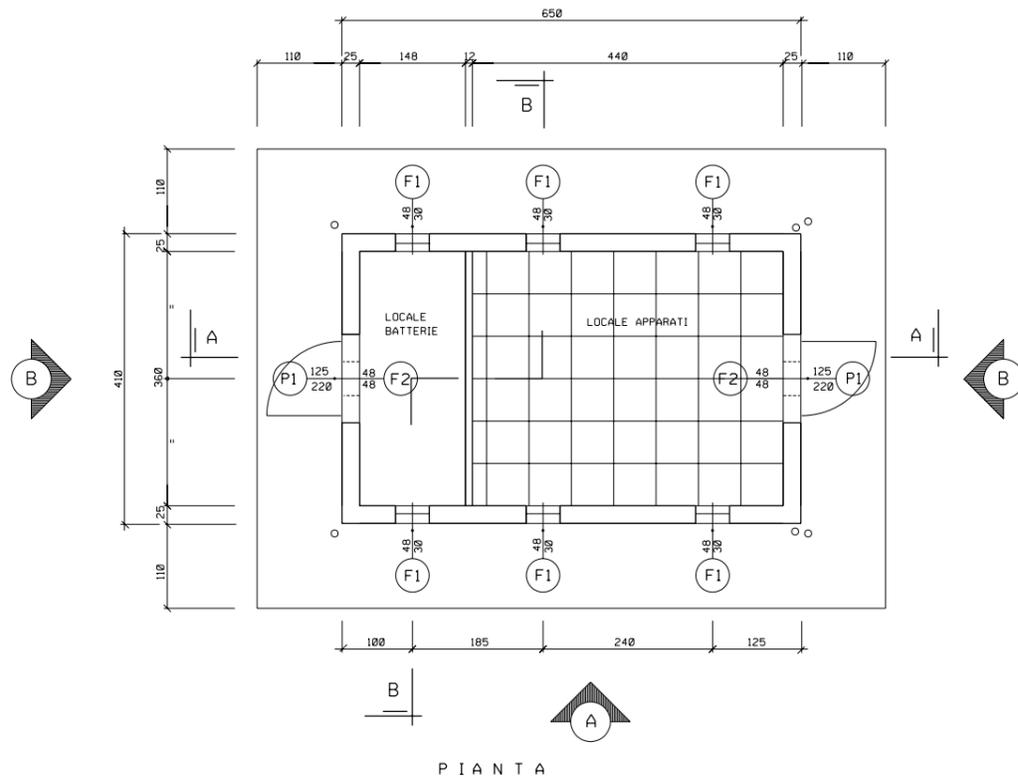

NOTE
 - LE DIMENSIONI SONO INDICATE IN cm LE QUOTE IN ELEVAZIONE IN m
 - LA QUOTA 0.00 CORRISPONDE ALLA QUOTA IMPIANTO

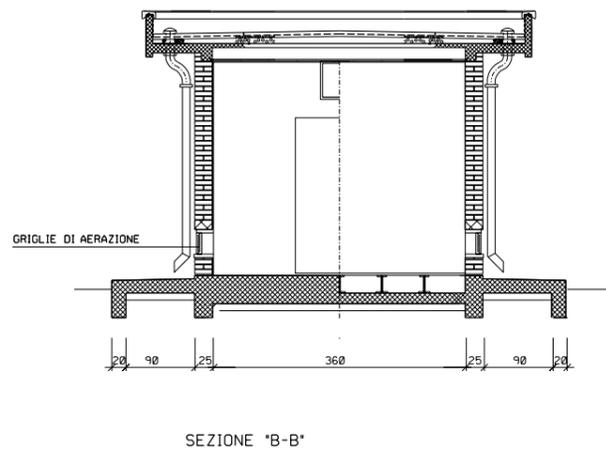

REV.	DATA	DESCRIZIONE	ELABORATO	VERIFICATO	APPROVATO
0	240204	Emissione	Lanni	Casati	Lanni
		Proprietario	DESCRIZIONE		
		Progettista	DESCRIZIONE		
		Snam Rete Gas	Snamprogetti		
		METANODOTTO MASSAFRA – BICCARI DN 1200 (48") P 75 bar	COMM.		
		EDIFICIO USO TELECOMANDO E TELEMISURE TIPO B4 (IN MURATURA)	INDICE		
			SCALA		
			SOSTITUISCE IL SOSTITUITO DAL		