

TAVOLA 1 — SCALA 1: 2000



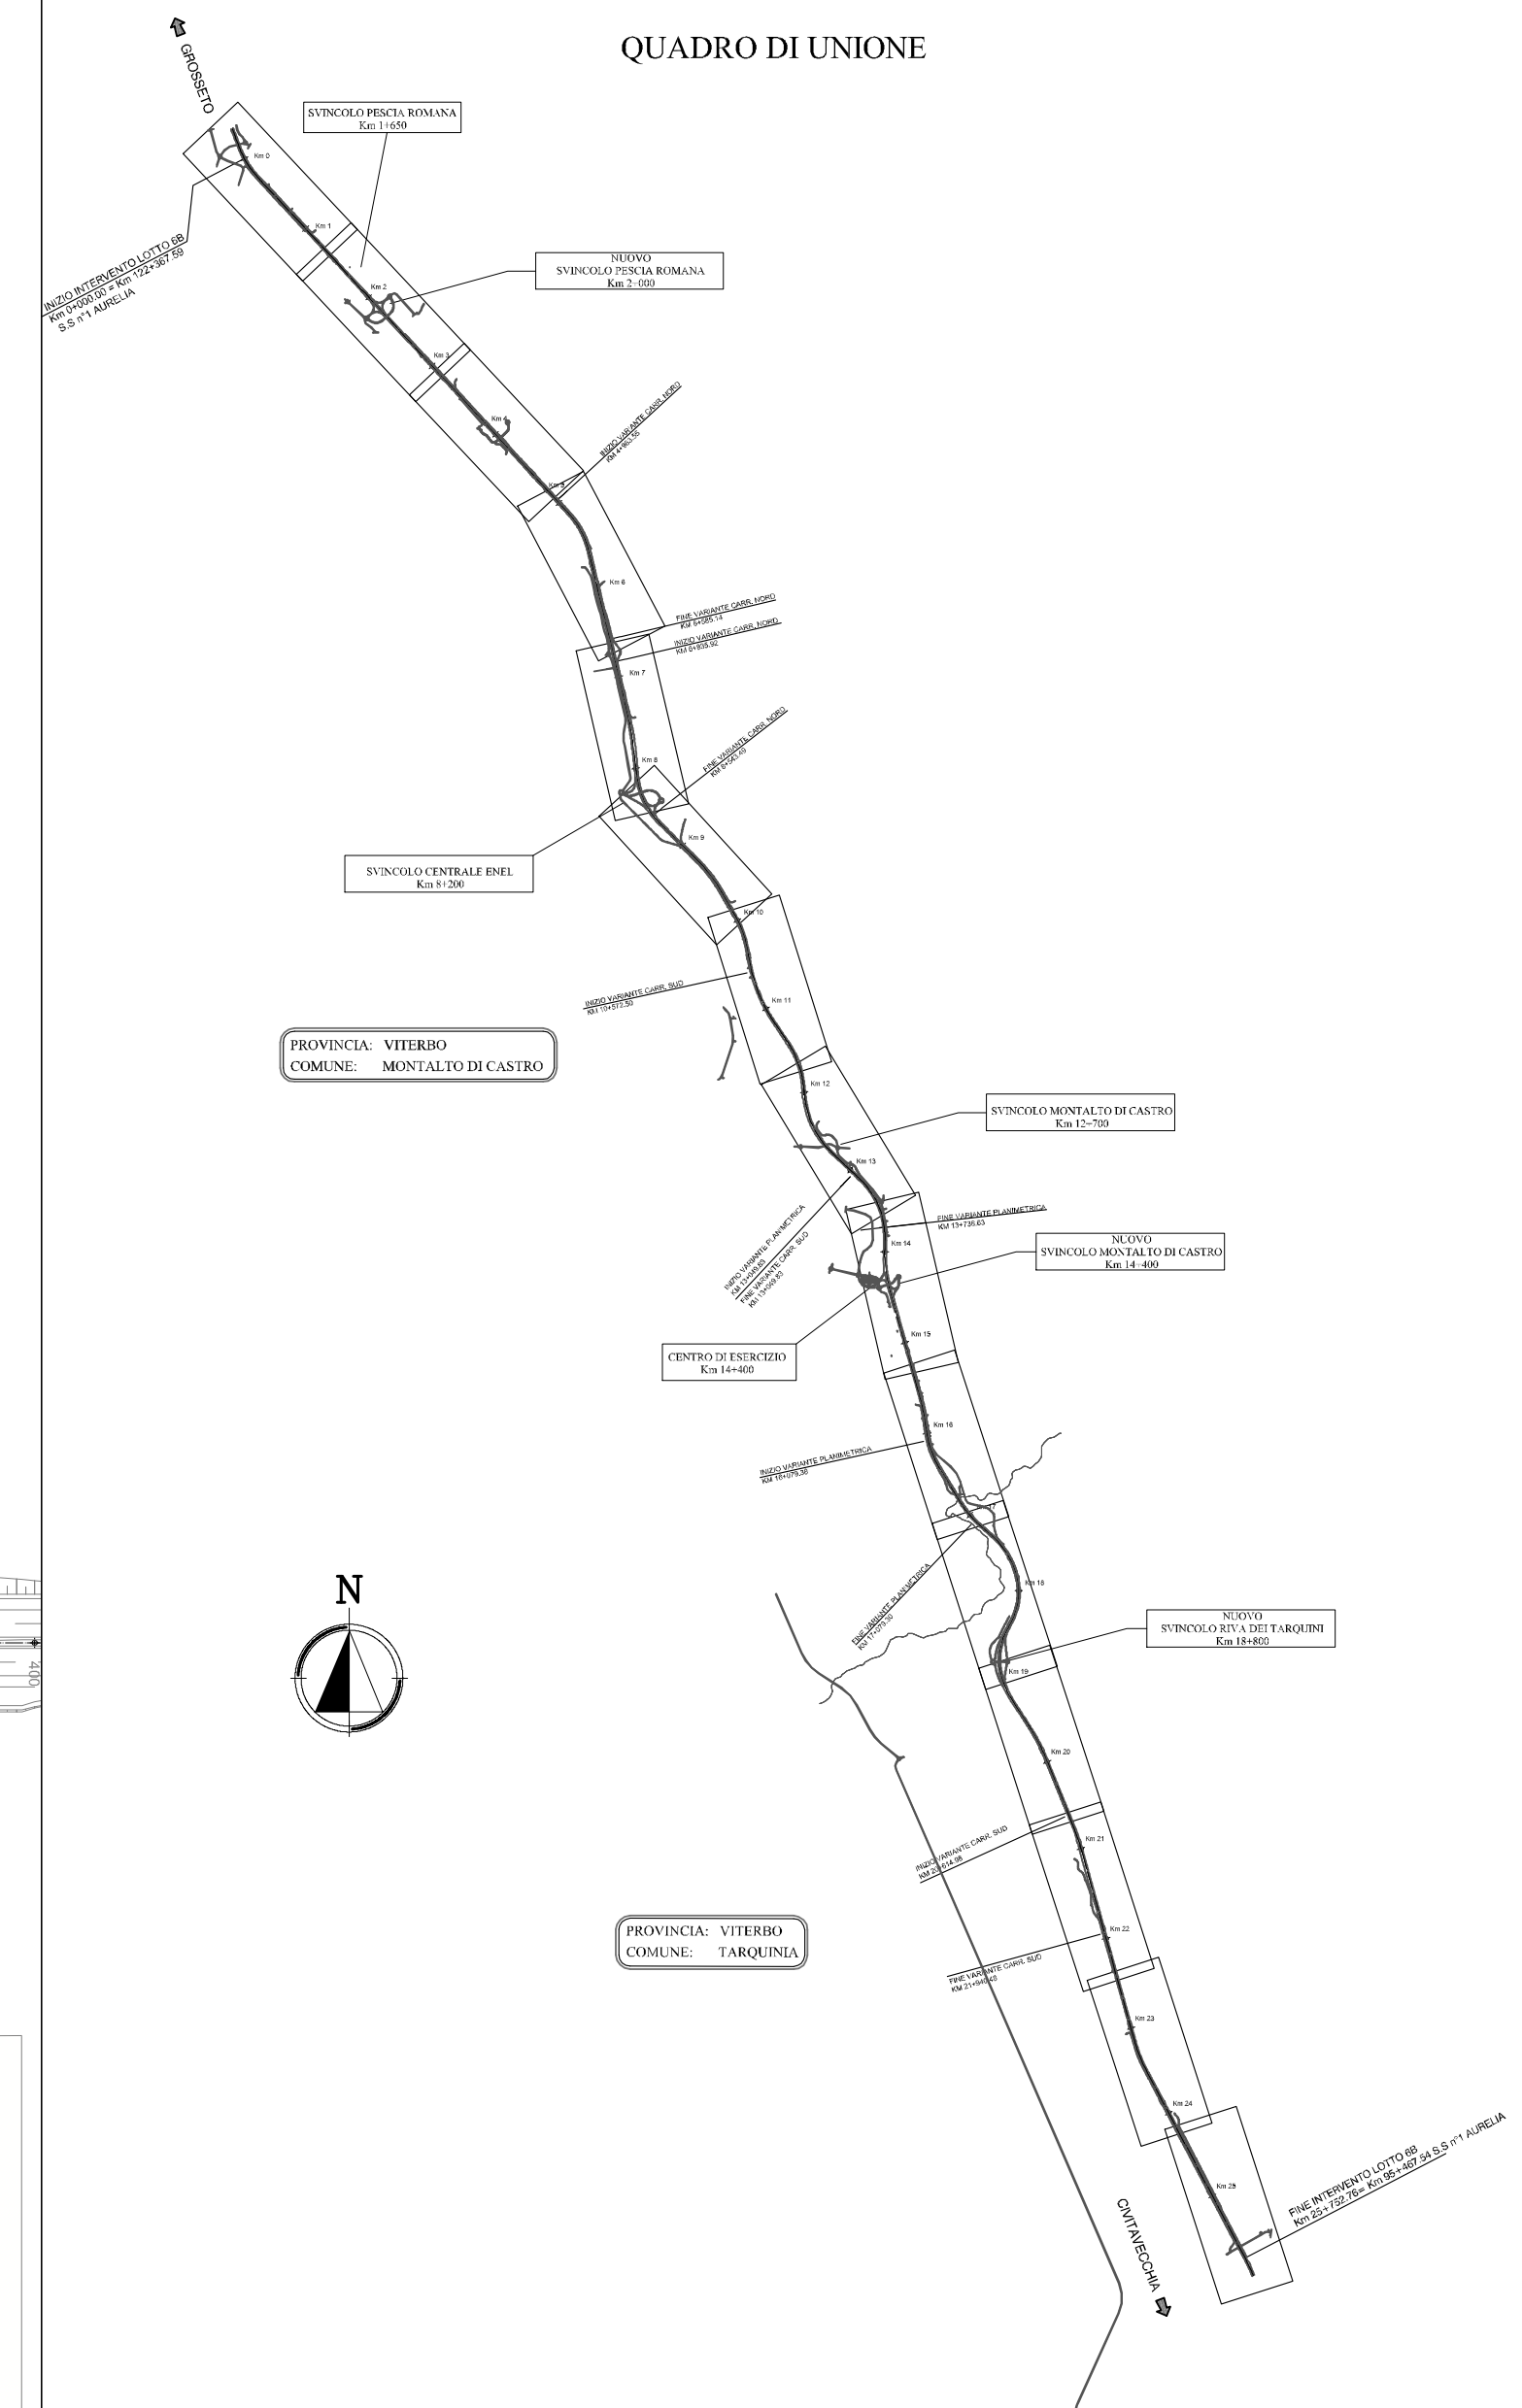


TAVOLA 2 – SCALA 1: 2000

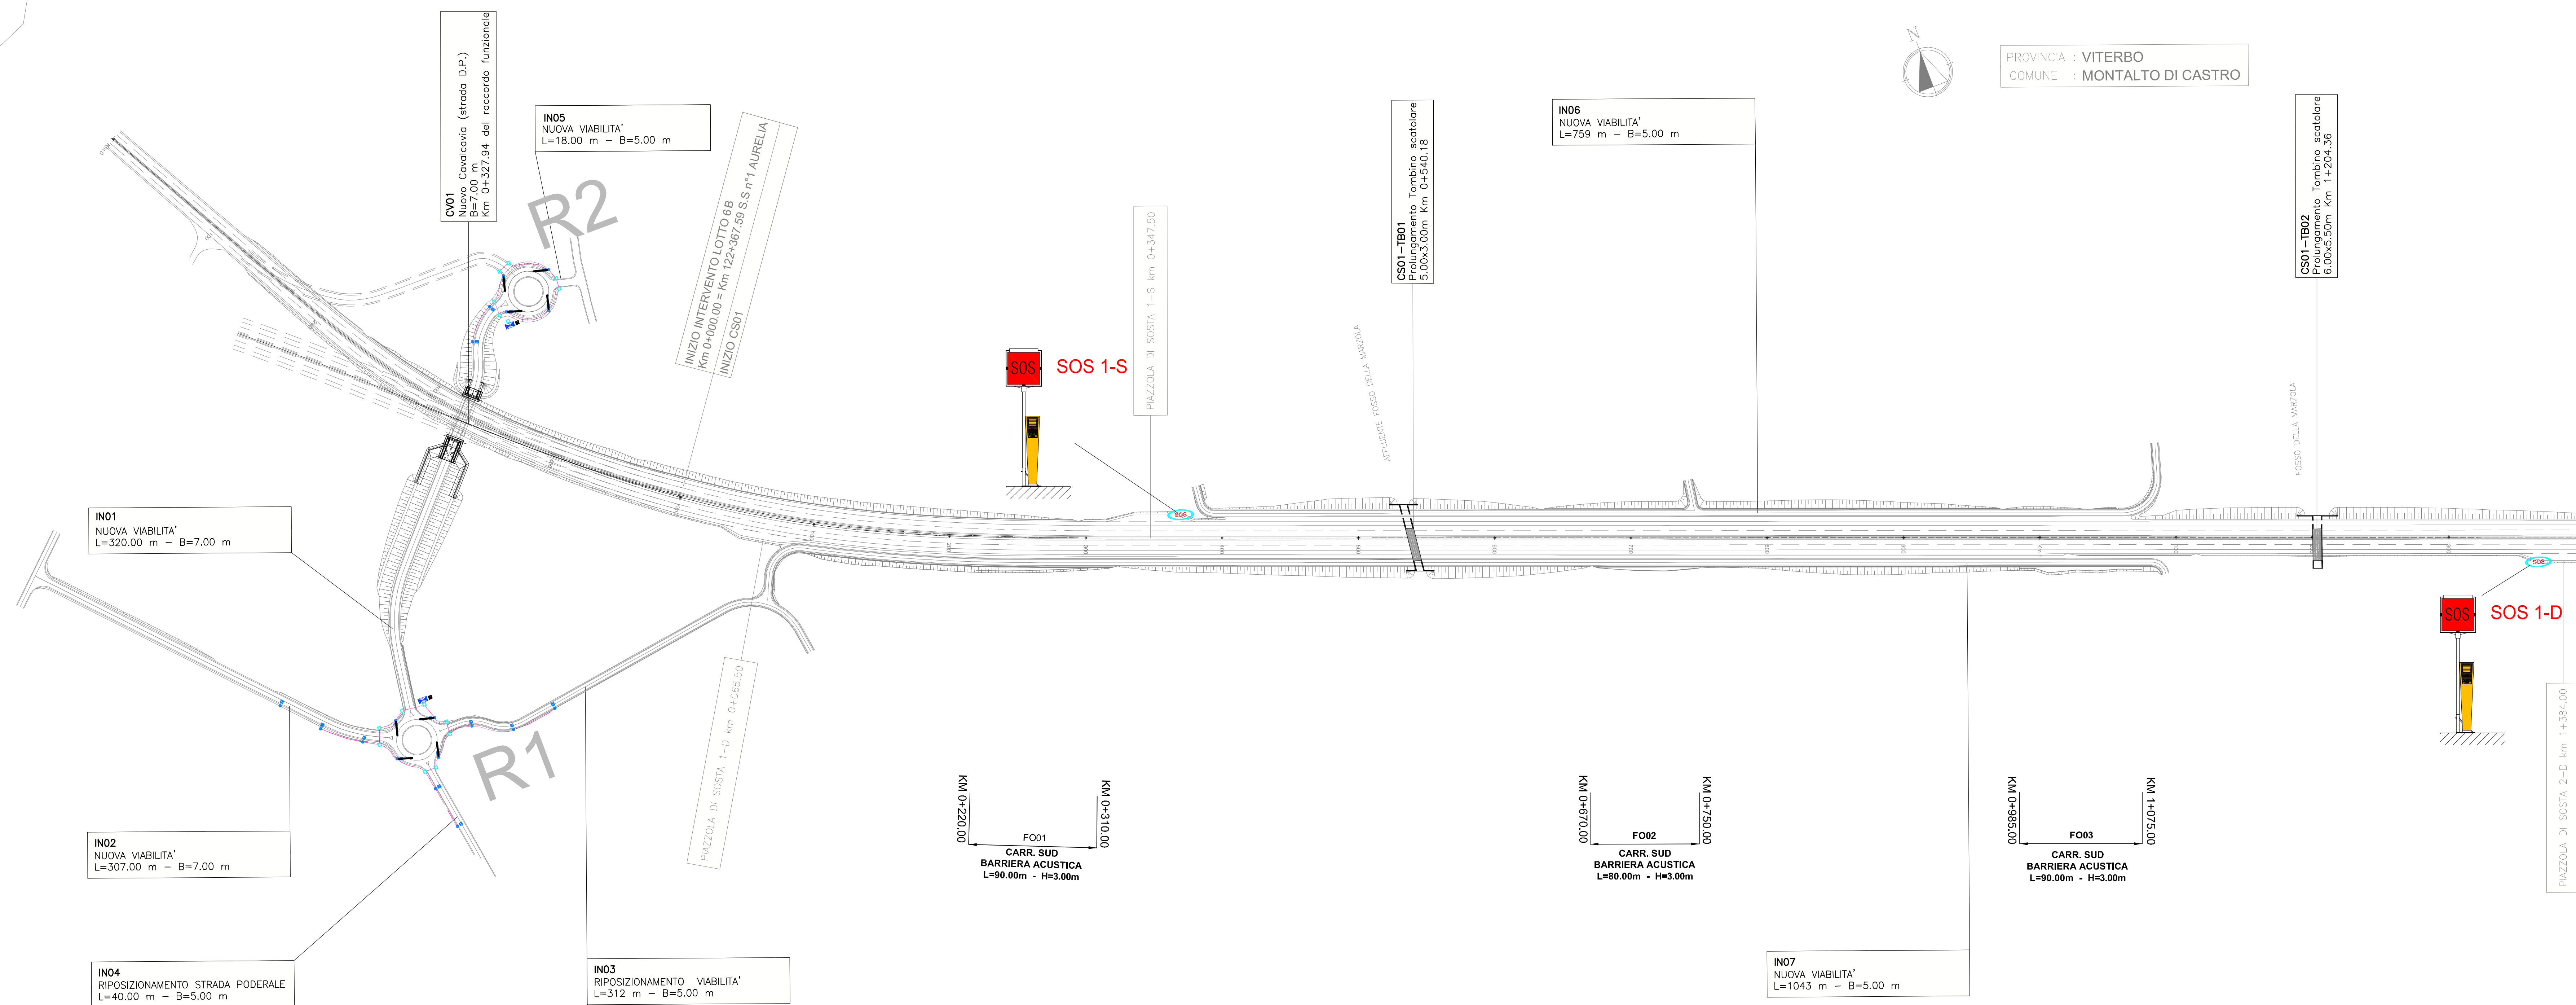

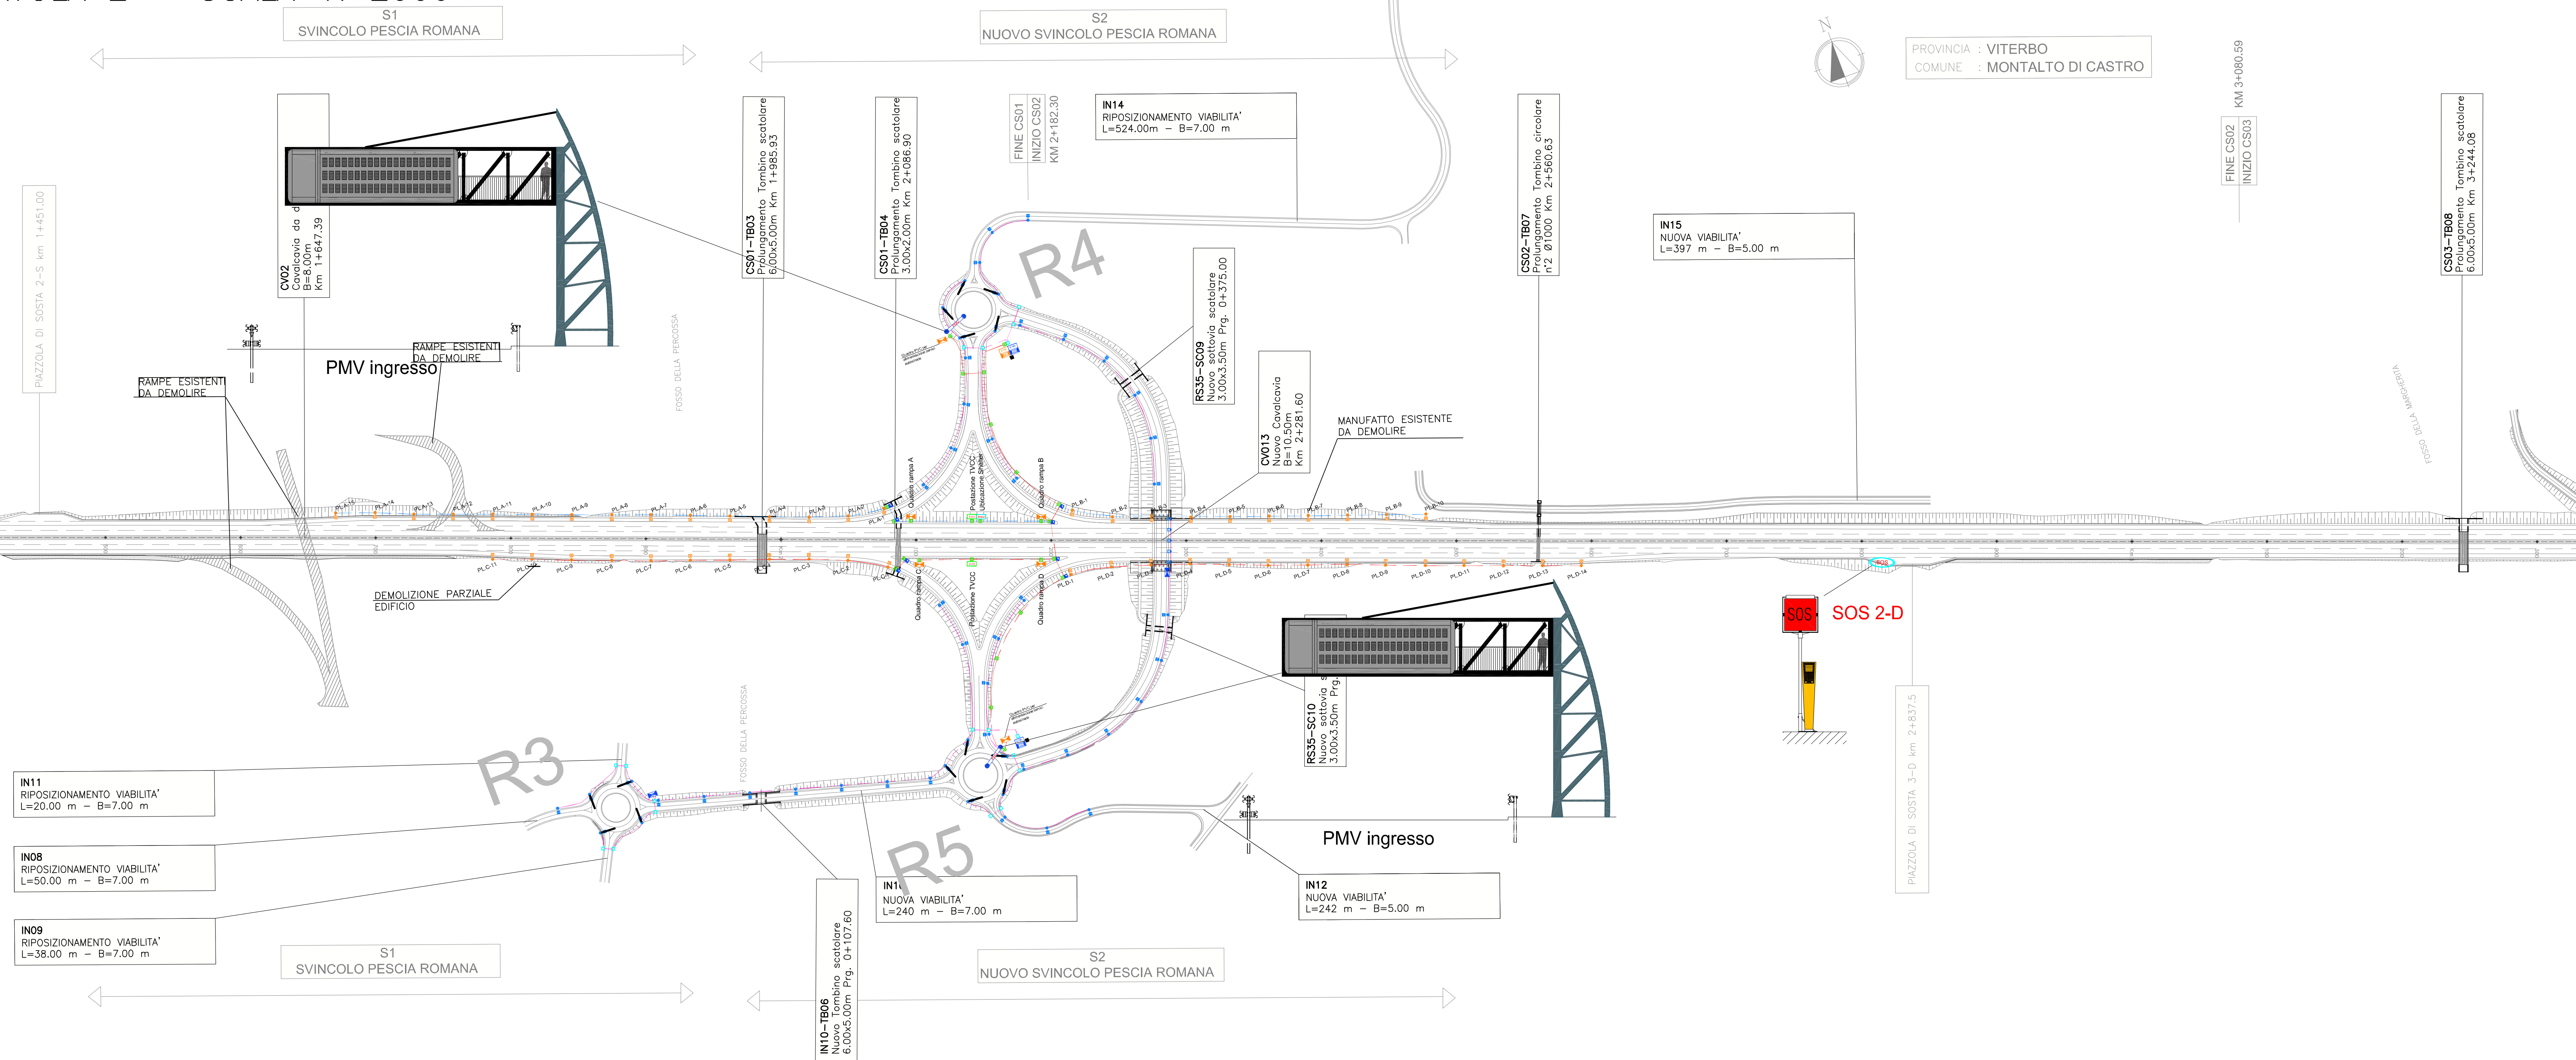

Società Autostrada Tirrenica S.p.A.
GRUPPO AUTOSTRADE PER L'ITALIA S.p.A.

AUTOSTRADA (A12) : ROSIGNANO – CIVITAVECCHIA

LOTTO 6B

TRATTO: PESCIA ROMANA– TARQUINIA

PROGETTO DEFINITIVO

INFRASTRUTTURA STRATEGICA DI PREMINENTE INTERESSE
NAZIONALE LE CUI PROCEDURE DI APPROVAZIONE SONO REGOLATE
DALL' ART. 361 DEL D.LGS. 163/2006

AU – CORPO AUTOSTRADALE	
IMPIANTI ELETTROMECCANICI PLANIMETRIA DI INQUADRAMENTO IMPIANTI DI PIATTAFORMA TAVOLA 1 – TAVOLA 2	

IL RESPONSABILE PROGETTAZIONE SPECIALISTA Ing. Luigi Schiavetti Ord. Ingg. Pavia N. 1272	IL RESPONSABILE ATTUAZIONE PRESTAZIONI SPECIALISTA Ing. Alessandro MT Ord. Ingg. Milano N. 20015	IL DIRETTORE TECNICO Ing. Maurizio Tarnati Ord. Ingg. Milano N. 16462
RESPONSABILE UFFICIO IMP	COORDINATORE GENERALE APS	RESPONSABILE DIREZIONE SVALLO INFRASTRUTTURE

RIFERIMENTO ELABORATO						DATA:	REVISIONE
ORIGINALE	CODICE	N.IMP.	DATA	FILE	N. PROGETTO	n.	data
—	—	—	—	—	—	—	—
1	2	1	2	1	2	1	2
IMP 010 —						SOLA:	



ingegneria europea

ELABORAZIONE CIVICA
A CURA DI

ELABORAZIONE PROGETTUALE
A CURA DI

CONSULENZA

A CURA DI :

IL RESPONSABILE UFFICIO/UNITA'

Ing. Luigi Schiavetti

Ord. Ingg. Pavia N. 1272

RESPONSABILE DI COMESSA	VEDO DEL COMMITENTE	VEDO DEL CONCESSIONE
Arch. Mario Cecchi Ord. Arch., Venezia N. 1294		
COORDINATORE OPERATIVO DI PROGETTO		