

TAVOLA 5 – SCALA 1: 2000



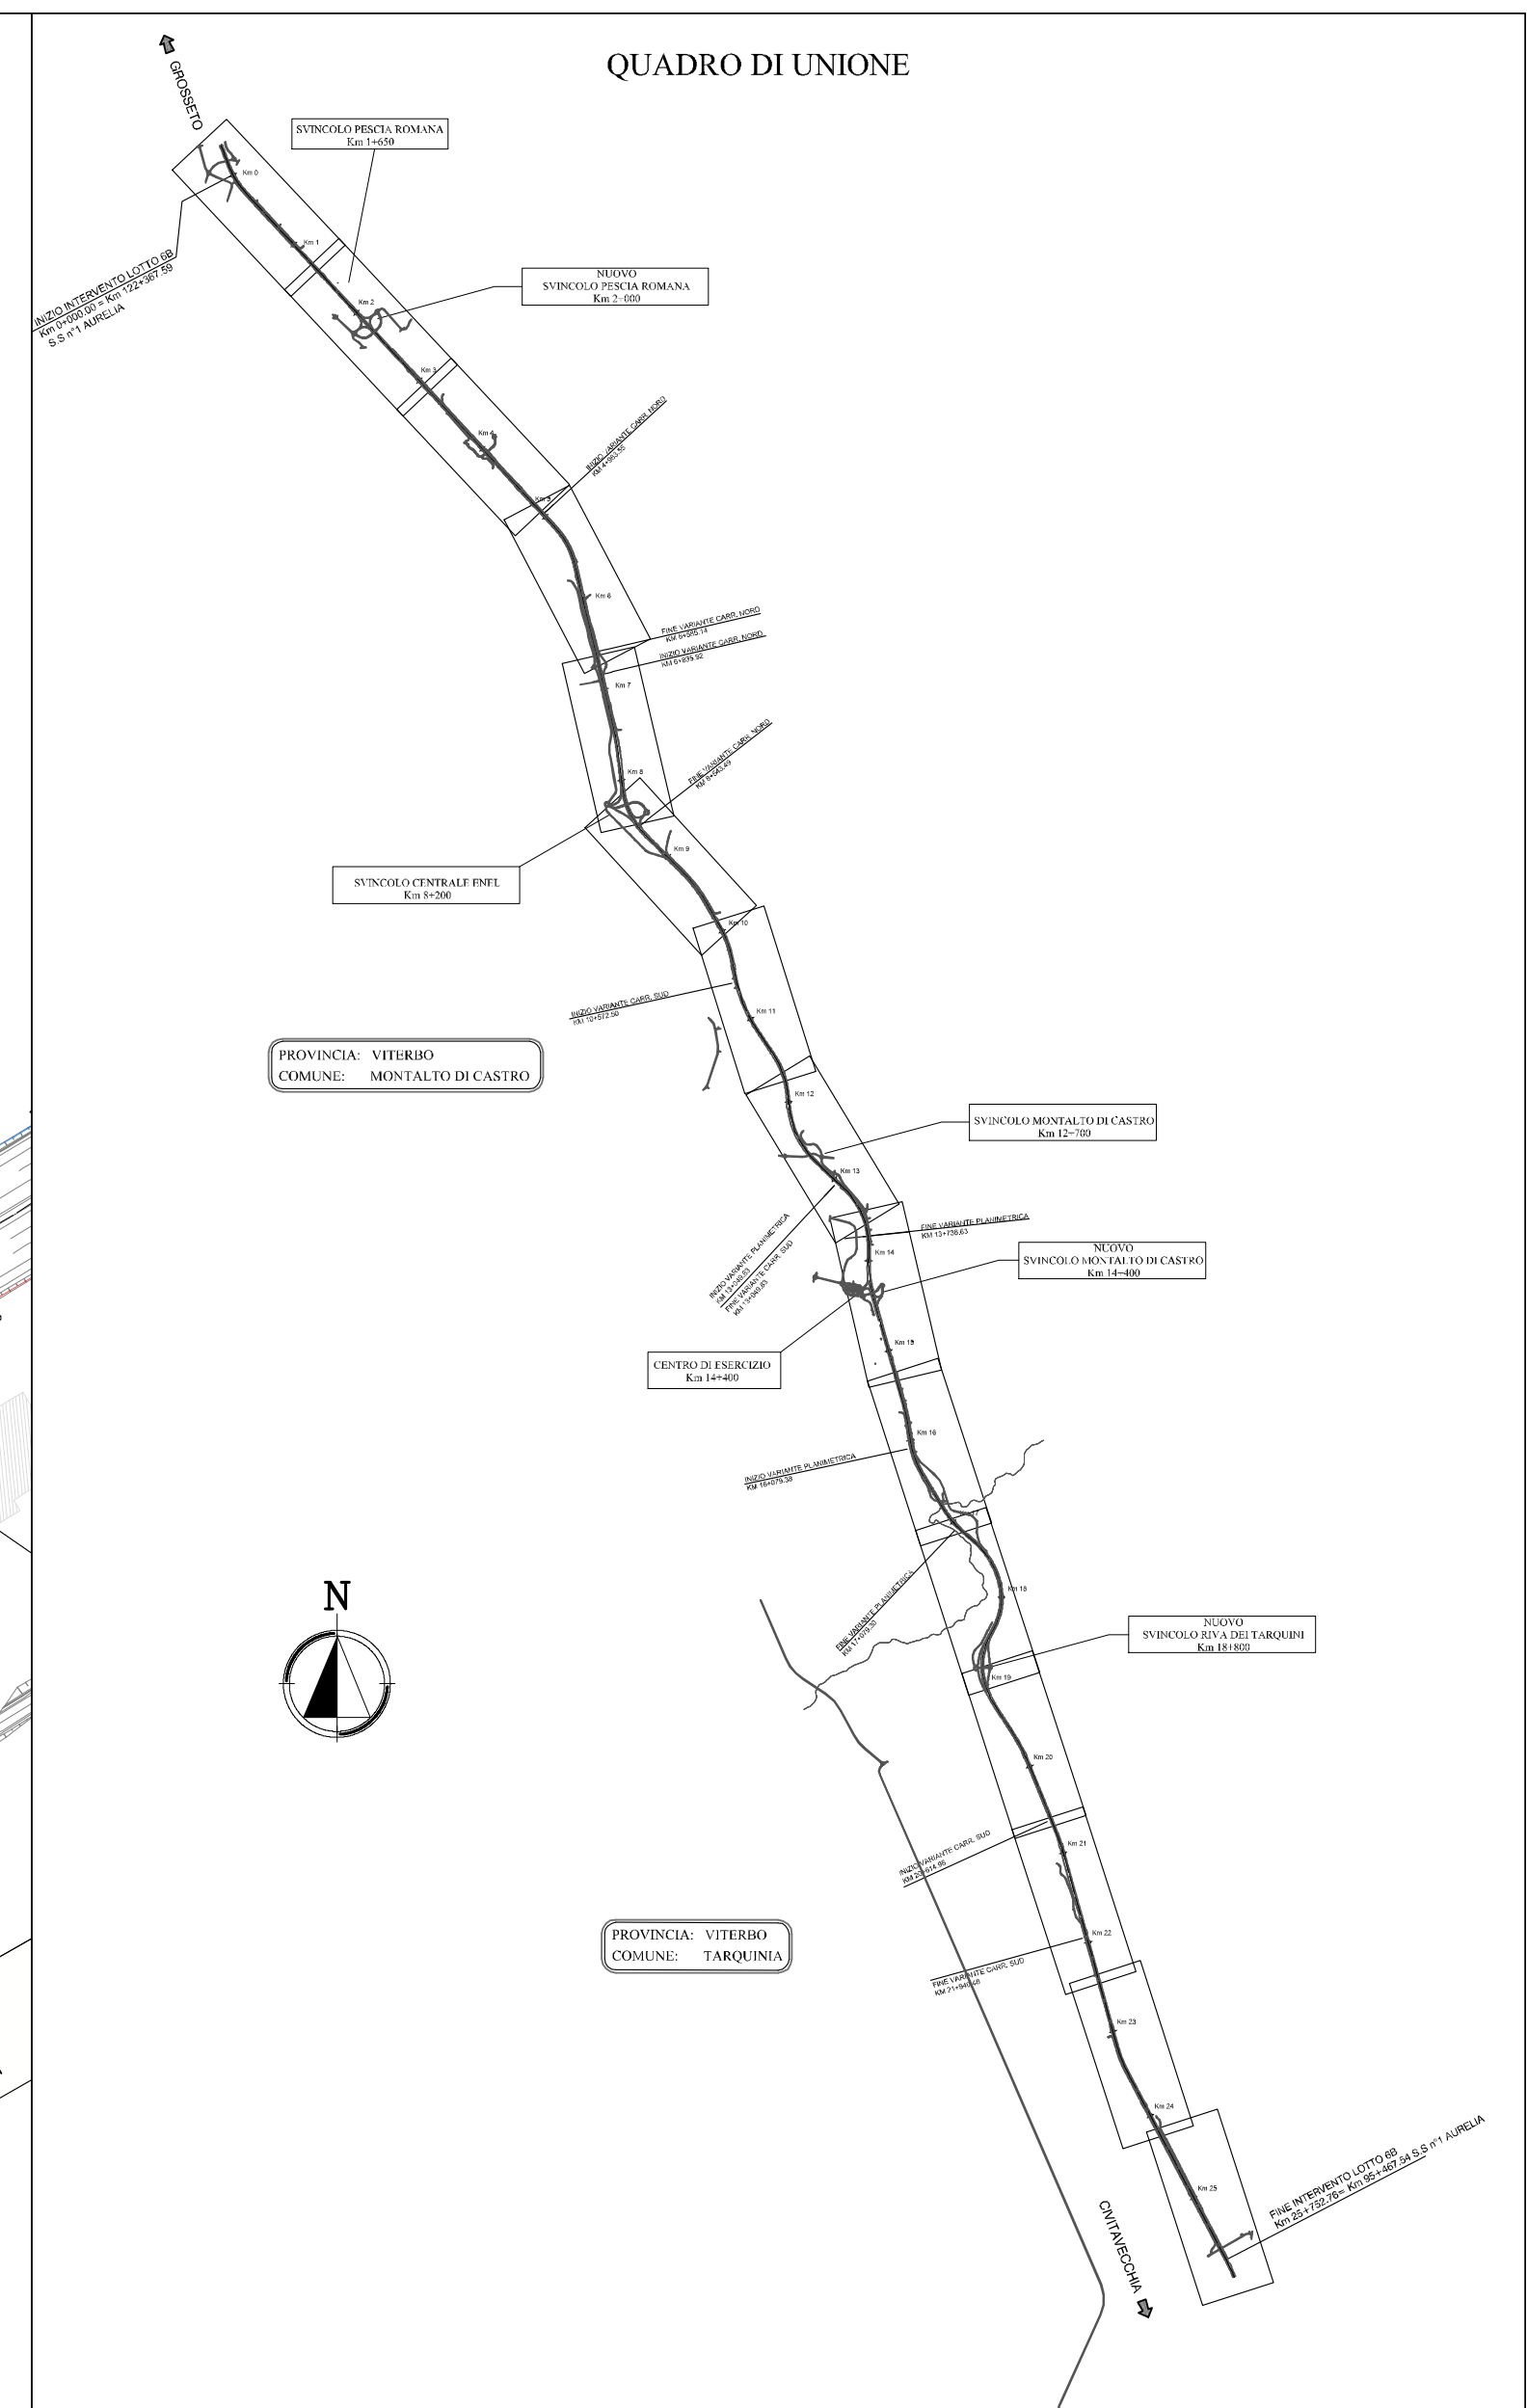


TAVOLA 6 – SCALA 1: 2000

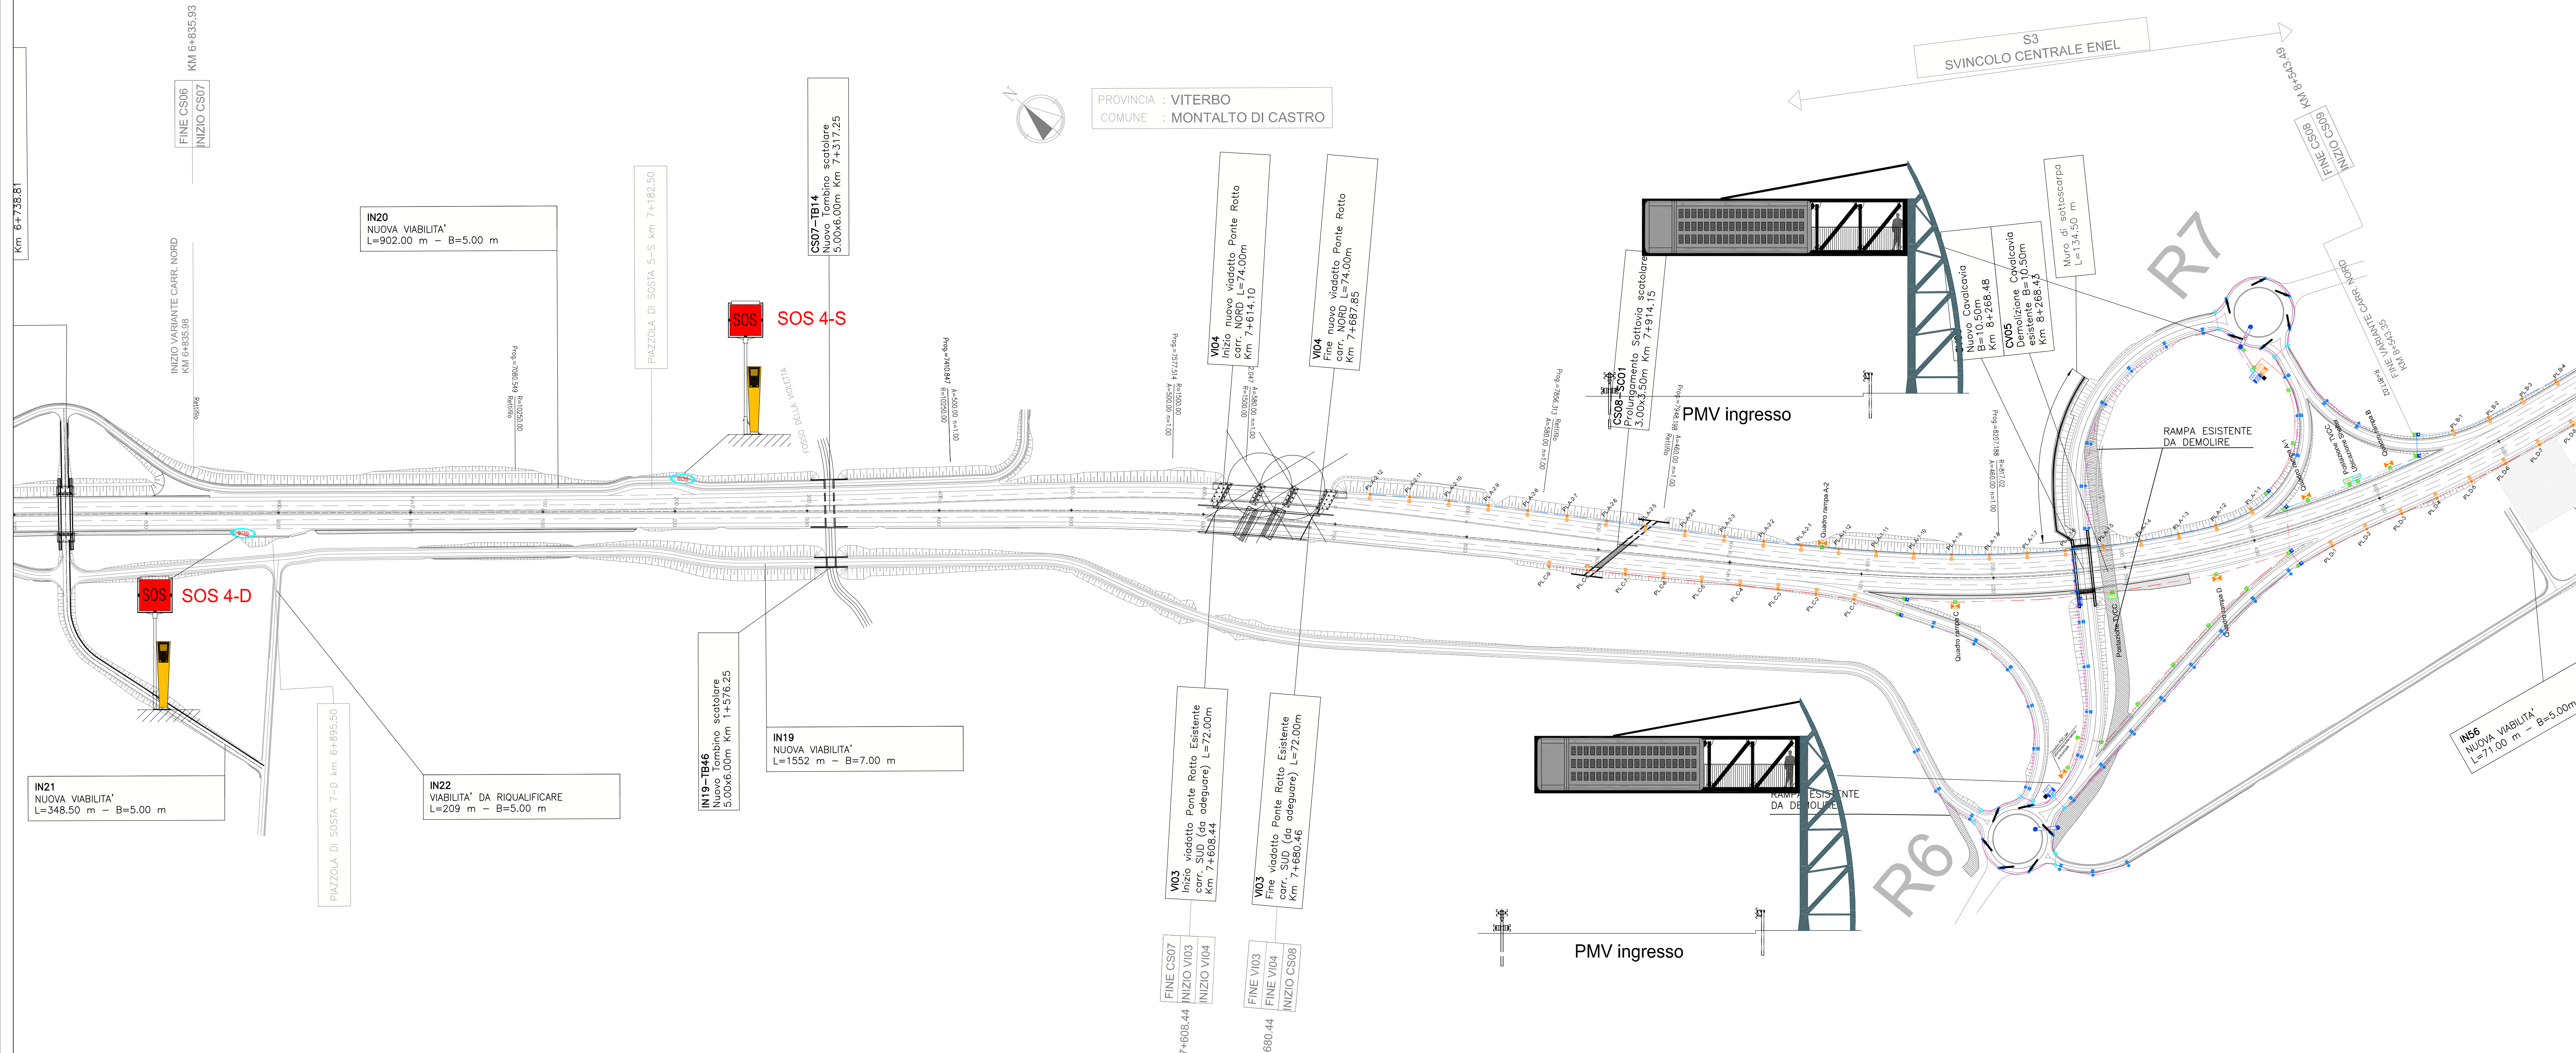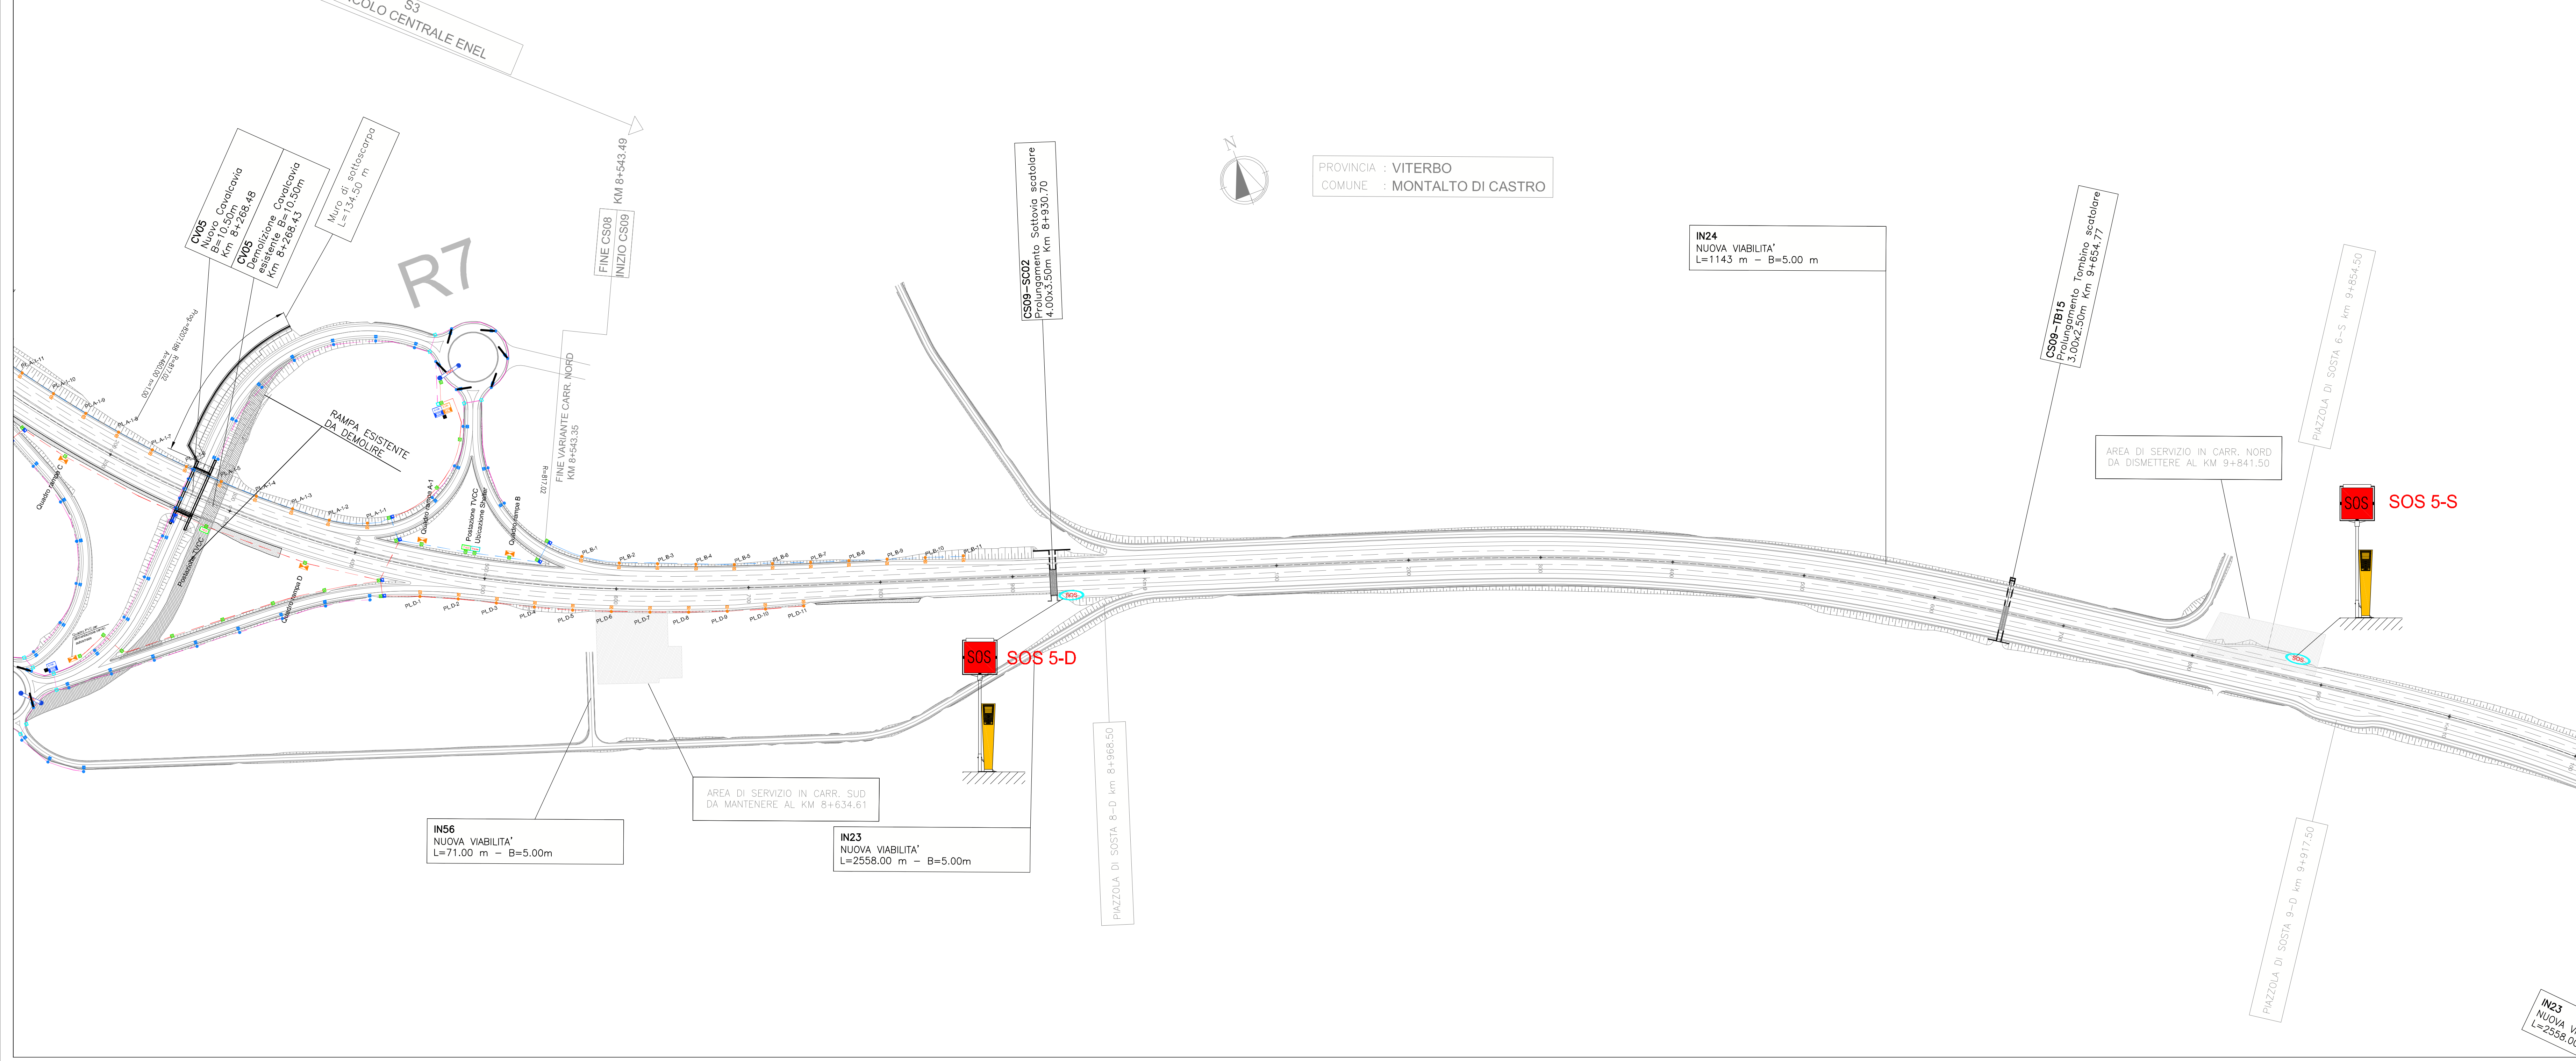

|   |                  |   |                    |
|---|------------------|---|--------------------|
|   |                  | <b>Società Autostrada Tirrenica S.p.A.</b><br>GRUPPO AUTOSTRADE PER L'ITALIA S.p.A.   |                    |
| <h1>AUTOSTRADA (A12) : ROSIGNANO – CIVITAVECCHIA</h1> <h2>LOTTO 6B</h2> <h3>TRATTO: PESCA ROMANA– TARQUINIA</h3> <h3>PROGETTO DEFINITIVO</h3> <p align="center"><b>INFRASTRUTTURA STRATEGICA DI PREMINENTE INTERESSE NAZIONALE LE CUI PROCEDURE DI APPROVAZIONE SONO REGolate DALL' ART. 161 DEL D.LGS. 163/2006</b></p> |                  |   |                    |
| <h2>AU – CORPO AUTOSTRADALE</h2>   |                  |   |                    |
| <h1>IMPIANTI ELETTROMECCANICI</h1> <h2>PLANIMETRIA DI INQUADRAMENTO<br/>IMPIANTI DI PIATTAFORMA<br/>TAVOLA 5 – TAVOLA 6</h2>   |                  |   |                    |
| <b>I. RESPONSABILE PROIEZZIONE SPECIALISTICA</b><br><br>Ing. Luigi Schivettini<br>Ord. Ingeg. Milano N. 1272<br><br>RESPONSABILE UFFICIO IMP   |                  | <b>II. RESPONSABILE INTEGRAZIONE PRESTAZIONI SPECIALISTICHE</b><br><br>Ing. Alessandro Ariè<br>Ord. Ingeg. Milano N. 20015<br><br>COORDINATORE GENERALE APSI                                               |                    |
|   |                  | I.R. RESPONSABILE TECNICO<br>Ing. Maurizio Terenzi<br>Ord. Ingeg. Milano N. 16492<br><br>RESPONSABILE DIREZIONE SVILUPPO INFRASTRUTTURE                                                                    |                    |
| SE RIFORMULATO ELABORATO   |                  |   |                    |
| —   | codice contratto | N° progetto   | unità"             |
| —   | 12121602         | IMP   | 012                |
|   |                  |   | FINE               |
|   |                  |   | In progressivo     |
|   |                  |   | DATA FEBBRAIO 2011 |
|   |                  |   | n. REVISIONE       |
|   |                  |   | data               |
|   |                  |   | SCALE:             |
|  <span style="margin-left: 10px;"><b>Ingegneria europea</b></span>   |                  | ELABORAZIONE DISCIPLINA A CURA DI:<br><br>ELABORAZIONE PROJEZIONISTA A CURA DI:<br><br>ing. Paolo OLIVANI<br><br>I.C. RESPONSABILE OFFICINO/DIRETT.<br>Ing. Luigi Schivettini<br>Ord. Ingeg. Piano N. 1272 |                    |
| CONSEGNA A CURA DI :   |                  |   |                    |
| <b>RISPONDERE DI COMMISSA</b><br><br>Arch. Mario Cavazza<br>Arch. Nicolo Venerato N. 1234   |                  | <b>VISTO DEL COMMITTEITO</b><br><br><br><br><b>VISTO DEL CONCESSIONARIO</b>                                           |                    |
| COORDINATORE OPERATIVO DI PRODOTTO   |                  |   |                    |