


KEYPLAN

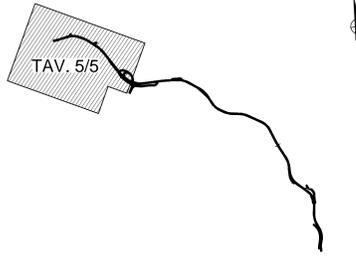

LEGENDA:

- MURO ESISTENTE DA DEMOLIRE
- MURO ESISTENTE DA MANTENERE
- MURO ESISTENTE DA RIPRISTINARE
- TOMBINI DA DEMOLIRE
- GUARD RAIL DA DEMOLIRE
- AREA SOVRASTRUTTURA STRADALE DA DEMOLIRE
- DEMOLIZIONE RETE PARAMASSI
- RETE PARAMASSI DA MANTENERE

N.B.: Le effettive quantità da demolire dovranno essere valutate di volta in volta in loco

ABACO MURI DA RIPRISTINARE						
MURO NUMERO	PROGRESSIVA INIZIALE	PROGRESSIVA FINALE	LUNGHEZZA	ALTEZZA	LATO	LUNGHEZZA RIPRISTINO
M5	9+838	9+904	66,00	3,50 + 6,50	DX	66
M6	9+886	9+916	30,00	1,90 + 5,00	DX	30
M7	9+890	9+938	48,00	1,20	DX	13
M8	9+905	9+920	15,00	3,50	DX	15
M19	11+255	11+345	90	5,40	SX	55

ABACO RETI PARAMASSI ESISTENTI			
RETE NUMERO	LATO	SUPERFICIE RIMOZIONE	
P1	DX	600	
P2	DX	140	
P3	DX	-	INVARIATA
P4	DX	1000	
P5	DX	-	INVARIATA
P6	DX	400	
P7	DX	1680	
P8	DX	240	
P9	DX	1000	
P10	DX	-	INVARIATA

Scala 1:1000

Sanas
GRUPPO FS ITALIANE

Coordinamento Territoriale Adriatica

S.S. 260 "PICENTE"
LAVORI DI ADEGUAMENTO PLANO ALTIMETRICO DELLA SEDE STRADALE

Lotto "3" - da San Pelino a Marana di Montereale (Aq)
Convenzione di Cofinanziamento ANAS - Regione Abruzzo - Provincia di L'Aquila in data 28/11/05 Rep. n°25597

CUP: F11B07000480001 - CIG: 665875741B

PROGETTO ESECUTIVO

GRUPPO DI PROGETTAZIONE:		POLITECNICA BUILDING FOR HUMANITY		Sede di Firenze 1009 G. Aranello, n.18 01013 50121 Firenze - 0552001660 www.politecnico.it	
Direttore della Progettazione Responsabile Opere stradali ed idrauliche	Responsabile Opere Strutturali Coordinatore Sicurezza in fase di progettazione	Responsabile Geologia	Direttore Tecnico Responsabile Opere impiantistiche	Responsabile Ambientale	
Ing. Marcello Mancosa Ord. Ing. di Firenze n.5723	Ing. Tommaso Conti Ord. Ing. di Firenze n.1149/A	Dott. Pietro Accolti Gil Ord. geol. della Toscana n.728	Ing. Francesco Frassinetti Ord. Ing. Bologna n.5897/A	Arch. Mario Cristina Fregni Ord. arch. di Modena n.611	

IL RESPONSABILE DEL PROCEDIMENTO:
Ing. FRANCESCO RUCCIO

IMPRESA ESECUTRICE:
Responsabile di Commessa
Geom. Giovanni Gioia
Direttore Tecnico
Ing. Mauro Merini

00-INQUADRAMENTO DELL'INTERVENTO
02.3-DEMOLIZIONI
PLANIMETRIA DELLE DEMOLIZIONI - TAV. 5/5

CODICE PROGETTO	NOME FILE	PROGR. ELAB.	REV.	SCALA:
L0718B E 1801	02.54_P00_DE01_GEN_PL05_A	02.54	A	1:1000
CODICE ELAB. P00DE01GENPL05				

A	CONSEGNA LUGLIO 2018	03/2018	F. RUCCIO	M. ANTONI	M. ANTONI
REV.	DESCRIZIONE	DATA	REDATTO	VERIFICATO	APPROVATO