


NOTE
 - LE DIMENSIONI SONO INDICATE IN cm LE QUOTE IN ELEVAZIONE IN m
 - LA QUOTA 0.00 CORRISPONDE ALLA QUOTA IMPIANTO

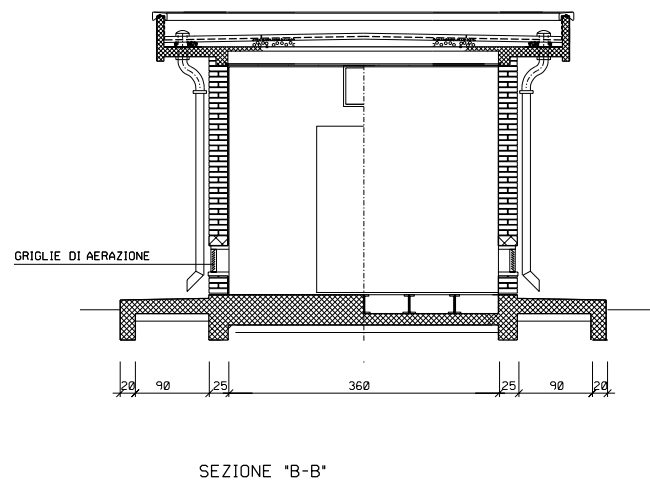

REV.	DATA	DESCRIZIONE	ELABORATO	VERIFICATO	APPROVATO
0	240204	Emissione	Lanni	Casati	Lanni
		Proprietario			
		Progettista			
		Snam Rete Gas			
		Snamprogetti			
		METANODOTTO MASSAFRA – BICCARI DN 1200 (48") P 75 bar	LC-D-83355		
		EDIFICIO USO TELECOMANDO E TELEMISURE TIPO B4 (IN MURATURA)	Fg. 2 di 2		
			COMM.		
			INDICE	0	
			SCALA		
			SOSTITUISCE IL		
			SOSTITUITO DAL		