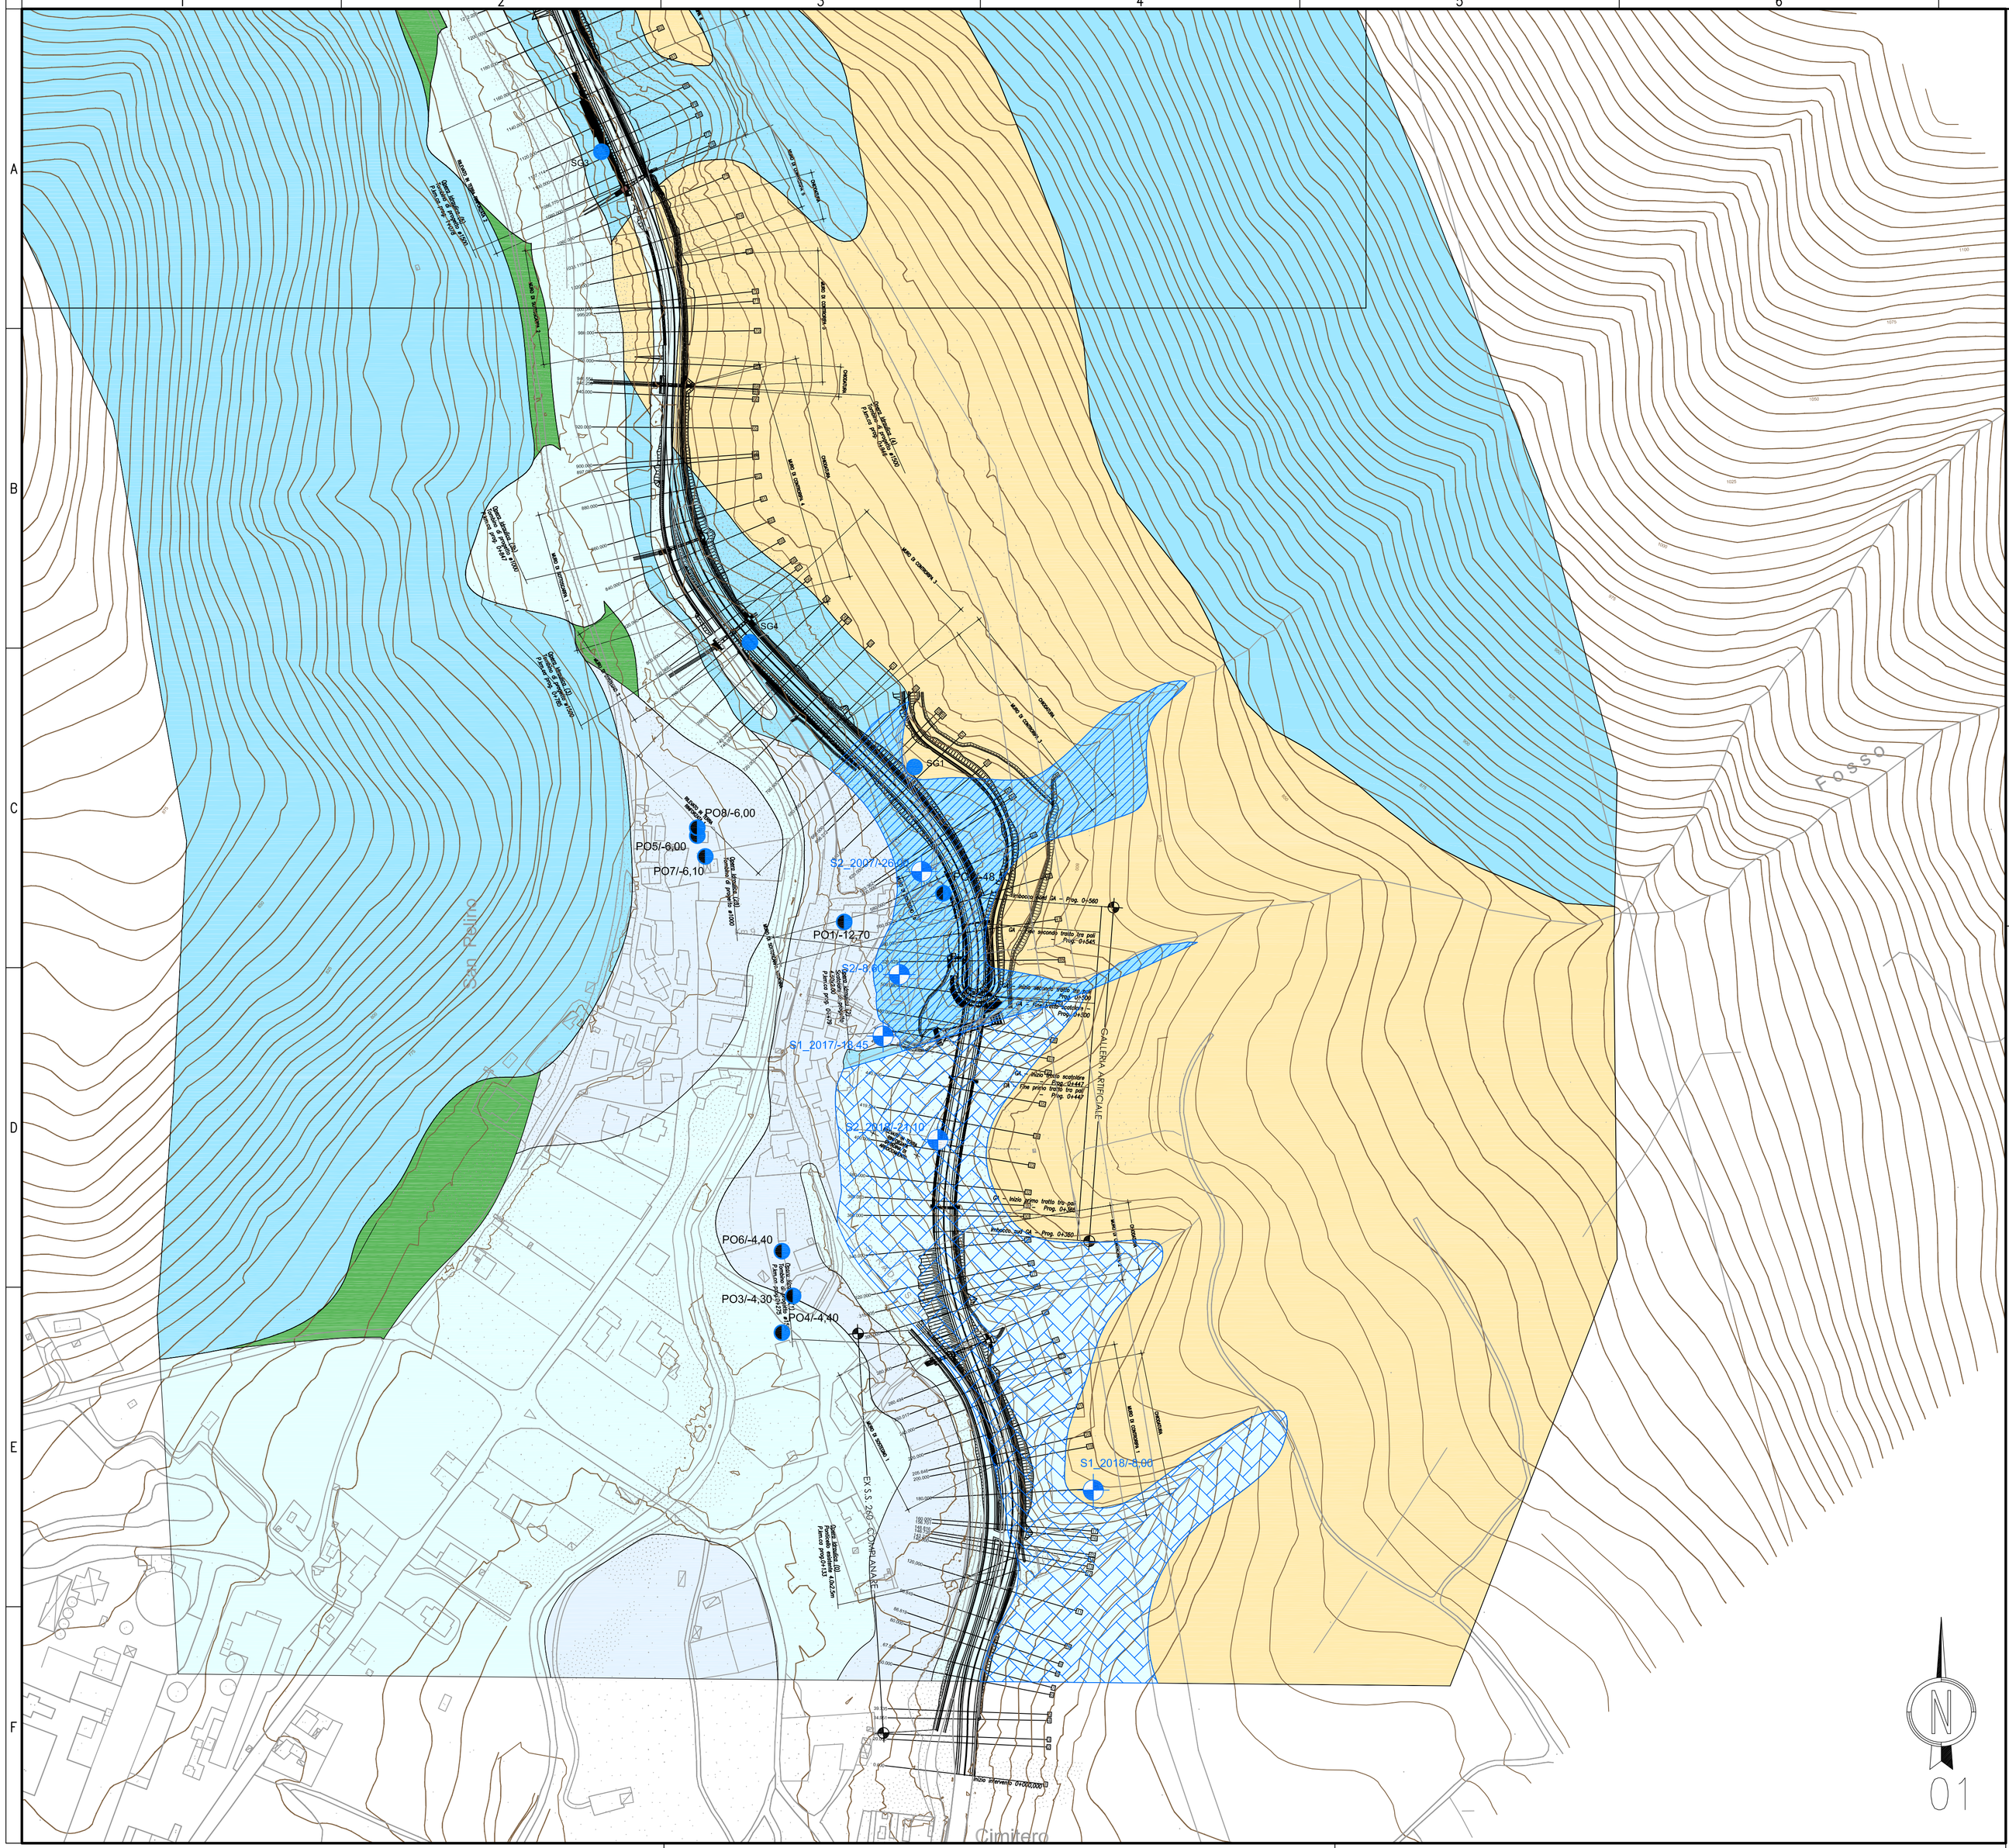

LEGENDA

AD - Complesso alluvionale - detritico. Porosità primaria, grado di permeabilità medio-alto.

At - Complesso delle alluvioni terrazzate antiche. Porosità primaria, grado di permeabilità medio.

Dv - Complesso dei depositi di versante. Porosità primaria, grado di permeabilità medio-basso.

Br - Complesso delle brecce cementate. Porosità mista primaria e secondaria, grado di permeabilità medio-alto.

MC - Complesso marnoso-carbonatico. Porosità secondaria, grado di permeabilità medio-alto.

Tb - Complesso torbiditico. Porosità secondaria, grado di permeabilità medio.

MP - Complesso marnoso-pelitico. Porosità secondaria, grado di permeabilità basso/medio-basso.

Zona soggetta ad affioramento d'acqua sotterranea da falde sospese

Zona soggetta a manifestazioni idriche di tipo microsorgentizio

Pozzi censiti, con lettura del livello statico riferito al piano di campagna

Piezometri, con lettura del livello statico riferito al piano di campagna

Sorgenti censite

anas
GRUPPO FS ITALIANE

Coordinamento Territoriale Adriatica

S.S. 260 "PICENTE"
LAVORI DI ADEGUAMENTO PLANO ALTIMETRICO DELLA SEDE STRADALE

Lotto "3" – da San Pelino a Marana di Montereale (Aq)
Convenzione di Cofinanziamento ANAS – Regione Abruzzo – Provincia di L'Aquila in data 28/11/05 Rep. n°25597

CUP: F11B07000480001 – CIG: 665875741B

PROGETTO ESECUTIVO

GRUPPO DI PROGETTAZIONE: POLITECNICA BUILDING FOR HUMANS

Sede di Firenze
Viale G. Amendola n.6 int.3
50121 Firenze – 0552001660
www.politecnica.it

Direttore della Progettazione Responsabile Opere stradali ed idrauliche	Responsabile Opere Strutturali Coordinatore Sicurezza in fase di progettazione	Responsabile Geologia	Direttore Tecnico Responsabile Opere Impiantistiche	Responsabile Ambientale
Ing. Marcello Mancone Ord. ing. di Firenze n.5723	Ing. Tommaso Conti Ord. ing. di Pistoia n.1149/A	Dott. Pietro Accolti Gil Ord. geol. della Toscana n.728	Ing. Francesco Frassineti Ord. ing. Bologna n.5897/A	Arch. Maria Cristina Fregni Ord. arch. di Modena n.611

IL RESPONSABILE DEL PROCEDIMENTO
Ing. FRANCESCO RUOCCO

IMPRESA ESECUTRICE :
Responsabile di Commessa
Geom. Giacomo Giona
Direttore Tecnico
Ing. Mauro Martini
DELTALAVORI

03–GEOLOGIA E GEOTECNICA
–
CARTA IDROGEOLOGICA TAV.1/4

CODICE PROGETTO (PROGETTO / LIV. PROG. / N. PROG.)	NOME FILE	PROGR. ELAB.	REV.	SCALA:
L0718B E 1801	03.15_P00_GE00_GEO_CI01_A	03.15	A	1:2.000
	CODICE ELAB. P00GE00GEOCI01			

REV.	DESCRIZIONE	DATA	REDATTO	VERIFICATO	APPROVATO
A	CONSEGNA LUGLIO 2018	07/2018	P. ACCOLTI	P. ACCOLTI	M.MANCONE