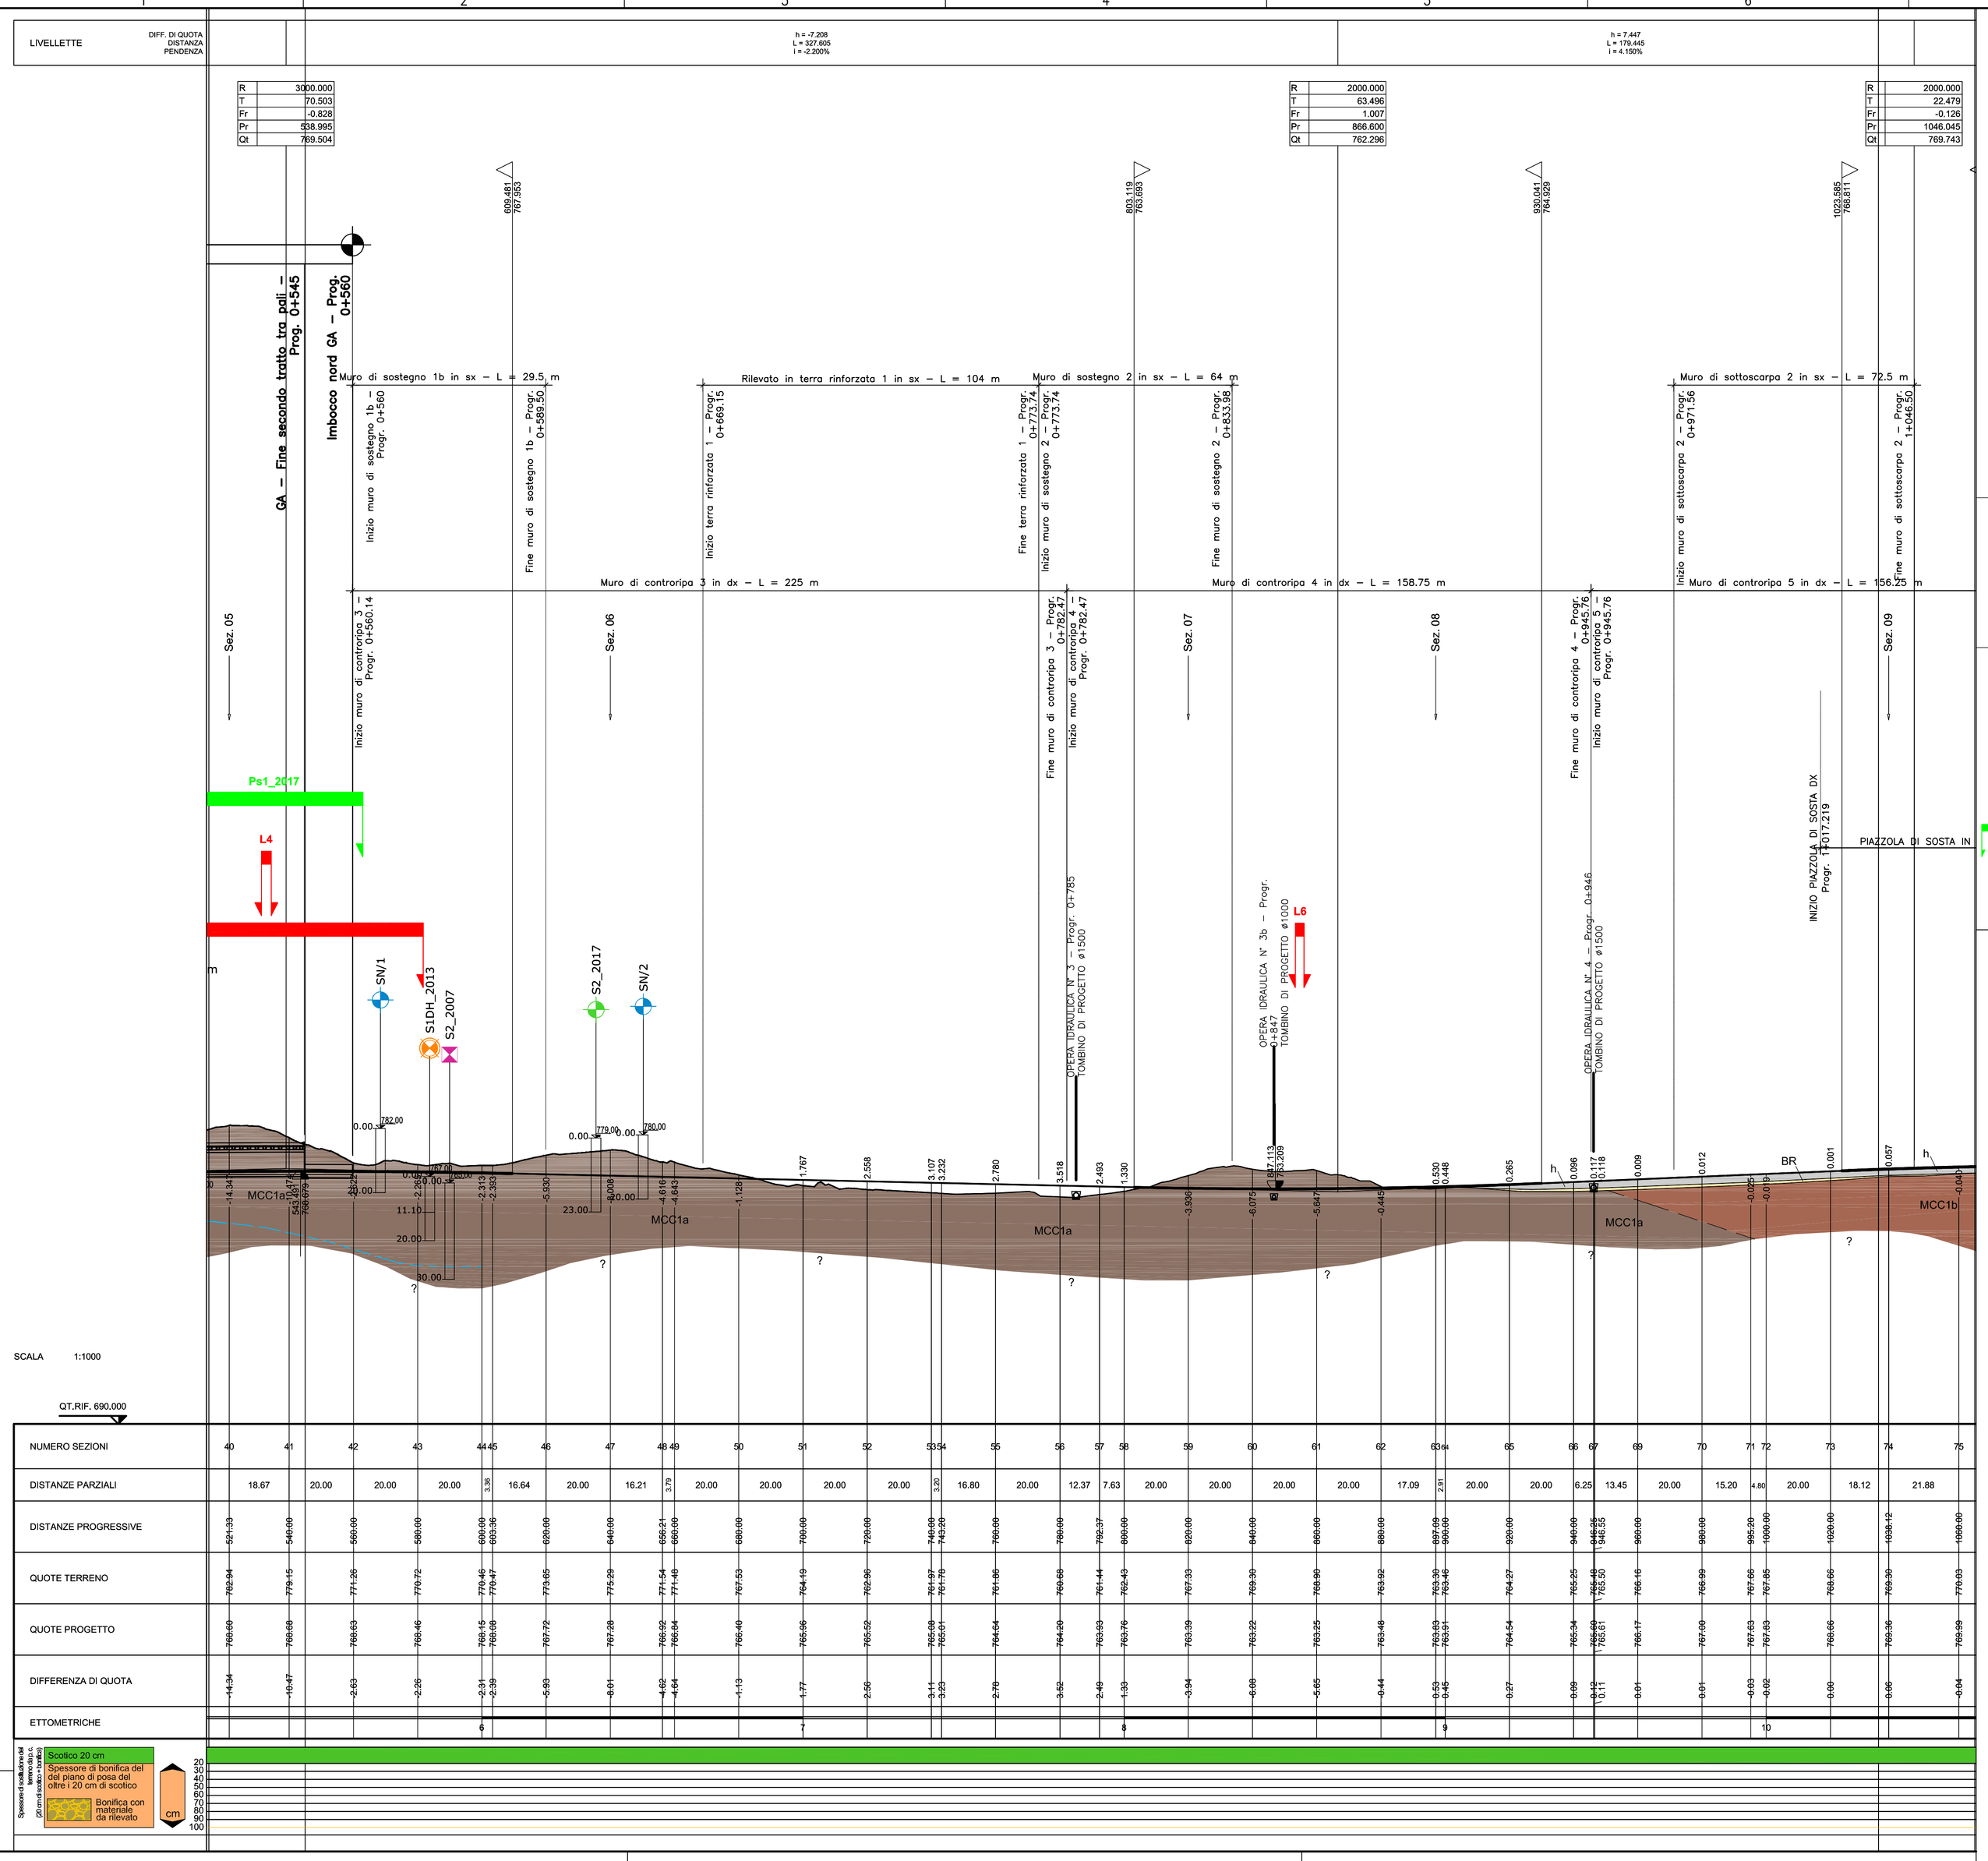

LEGENDA

UNITÀ DI COPERTURA PLIO-QUATERNARIE

Depositi antropici

h - Massicciata stradale e ferroviaria: materiale eterogeneo che costituisce la massicciata stradale della SS260 e della ex linea ferroviaria. *Attuale*.

Depositi alluvionali e di versante

b - Alluvioni attuali: depositi alluvionali costituiti da sabbie quarzoso feldspatiche, limi, argille e ghiaie calcaree, silicee e arenacee, da sciolte a poco addensate. *Olocene - Attuale.*

CO – Depositi di conoide: sabbie e ghiaie in matrice sabbiosa e/o sabbioso-limosa connesse alla dinamica delle conoidi alluvionali presenti sui versanti sinistro e destro della valle dell'Aterno. *Pleistocene superiore - Olocene*.

b2 - Depositi eluvio-colluviali: ciottoli calcarei, calcareo marnosi e marnosi, eterometrici, a spigoli vivi, provenienti dallo smantellamento del substrato calcareo in matrice sabbioso-argillosa di colore marrone, sciolti, da poco a molto addensati, sono presenti sacche e livelli di paleo suolo argilloso limoso marrone. *Pleistocene superiore - Olocene*.

bn1 – Alluvioni terrazzate: Depositi alluvionali terrazzati costituiti da sabbie quarzoso feldspatiche, argille e ghiaie calcaree, silicee e arenacee, da molto addensate a poco cementate. *Pleistocene superiore*.

Br – Brecce: brecce generalmente molto cementate composte da ciottoli a spigoli vivi granulosostenuti di natura calcarea in scarsa matrice limoso sabbiosa di colore rossiccio. *Pleistocene medio? - Pleistocene superiore?*

bn2 – Conglomerati di S.Pelino: Conglomerati grossolani composti da blocchi arrotondati di dimensioni decimetriche a composizione arenacea e calcarea, prevalentemente granulosostenuti in matrice sabbiosa quarzoso feldspatica grossolana di colore giallo talvolta prevalente in livelli e lenti metriche. *Pliocene superiore?-Pleistocene inferiore?*

UNITÀ DEL SUBSTRATO

LAG - Depositi torbiditici: Depositi torbiditici costituiti dall'alternanza di arenarie quarzoso feldspatiche in banchi metrici e submetrici con laminazione da parallela e convoluta, molto dure e peliti marnose pseudolitoidi in strati da centimetrici a qualche decimetro. (Rapporto Arenarie/peliti = 3/1). *Messiniano inf. pp*.

MO - Marne a Orbulina: Argille, marne e marne calcaree grigio brune, sottilmente stratificate. *Messiniano inf. pp., Tortoniano sup.*

MCC - Marne con Cerrogna: Depositi torbiditici di rampa carbonatica composti dalle seguenti associazioni litologiche:

marne e calcari marnosi di colore bruno teneri, con struttura a losanghe in strati da centimetrici a qualche decimetro di colore bruno (**MCC1a**) le quali risultano generalmente molto alterate nella porzione superficiale per uno spessore fino a 5 m con processi di eluviazione o di radicale deformazione degli ammassi rocciosi i quali assumono caratteristiche molto scadenti assimilabili a terreni molto addensati (**MCC1b**); calcari marnosi e marne calcaree da tenere a mediamente dure di colore bruno, alternate a calcareniti a spicole di spugna con glauconite di colore grigio verdastro da dure a molto dure, con strutture a losanghe, in strati decimetrici (**MCC2**). Le due associazioni costituiscono corpi sedimentari dello spessore decametrico. *Tortoniano inf. Burdigaliano p.p.*

GS - Unità del Gran Sasso indifferenziata: Calcari dolomitici, oolitici e calcareniti molto dure in strati decimetrici. *Giurassico inferiore - Cretacico*.

contatto geologico
faglia
faglia presunta
zona cataclasata
superficie piezometrica (coperture)
superficie piezometrica (substrato)
Sondaggio a carotaggio continuo verticale
Sondaggio a carotaggio continuo orizzontale
Traccia di stendimento sismico a rifrazione

CAMPAGNA GEOGNOSTICA 2007
Sx_2007- Sondaggio a carotaggio continuo

CAMPAGNA GEOGNOSTICA 2013
S1DH_2013- Sondaggi a carotaggio continuo attrezzati per prova Down Hole
S2_2013- Sondaggio a carotaggio continuo

CAMPAGNA GEOGNOSTICA 2017
S1 -2017 Sondaggio a carotaggio continuo con piezometro
S2 S3 -2017 Sondaggio a carotaggio continuo
Stendimento sismico a rifrazione 2017

CAMPAGNA FASE DI GARA 2017
Sondaggio orizzontale (CODIMAR S.r.l.)
Sondaggio verticale (INTEGRA)
Stendimento sismico a rifrazione (INTEGRA)
Sondaggio verticale (CONSORZIO STABILE)
Sondaggio verticale (NEOSIA S.p.A.)
Sondaggio verticale (KOSTRUTTIVA)

CAMPAGNA GEOGNOSTICA 2018
Sx -2018 Sondaggio a carotaggio continuo
Lx -2018 Stendimento sismico a rifrazione tomografica

anas
GRUPPO FS ITALIANE
Coordinamento Territoriale Adriatica

S.S. 260 "PICENTE"
LAVORI DI ADEGUAMENTO PLANO ALTIMETRICO DELLA SEDE STRADALE

Lotto "3" – da San Pelino a Marana di Montereale (Aq)
Convenzione di Cofinanziamento ANAS – Regione Abruzzo – Provincia di L'Aquila in data 28/11/05 Rep. n°25597

CUP: F11B07000480001 – CIG: 665875741B

PROGETTO ESECUTIVO

GRUPPO DI PROGETTAZIONE: POLITECNICA BUILDING FOR HUMANS
Sede di Firenze
Viale G. Amendola n.6 int.3
50121 Firenze – 0552001660
www.politecnica.it

Direttore della Progettazione Responsabile Opere stradali ed idrauliche	Responsabile Opere Strutturali Coordinatore Sicurezza in fase di progettazione	Responsabile Geologia	Direttore Tecnico Responsabile Opere Impiantistiche	Responsabile Ambientale
Ing. Marcello Mancone Ord. ing. di Firenze n.5723	Ing. Tommaso Conti Ord. ing. di Pistoia n.1149/A	Dott. Pietro Accolti Gil Ord. geol. della Toscana n.728	Ing. Francesco Frassineti Ord. ing. Bologna n.5897/A	Arch. Maria Cristina Fregni Ord. arch. di Modena n.611

IL RESPONSABILE DEL PROCEDIMENTO
Ing. FRANCESCO RUOCCO

IMPRESA ESECUTRICE :
Responsabile di Commessa
Geom. Giacomo Giona
Direttore Tecnico
Ing. Mauro Martini
DELTALAVORI

03–GEOLOGIA E GEOTECNICA
–
PROFILO GEOLOGICO TAV.2/8

CODICE PROGETTO (PROGETTO / LIV. PROG. / N. PROG.)	NOME FILE	PROGR. ELAB.	REV.	SCALA:
LO718B E 1801	03.20_P00_GE00_GEO_FG02_A (CODICE ELAB. P00GE00GEOFG02)	03.20	A	1:1.000/1:1.000

REV.	DESCRIZIONE	DATA	REDATTO	VERIFICATO	APPROVATO
A	CONSEGNA LUGLIO 2018	07/2018	P. ACCOLTI	P. ACCOLTI	M.MANCONE