




SEZIONE STRADALE TIPO "C2" EXTRAURBANA SECONDARIA (D.M. 05.11.2001)  
SEZIONE TRASVERSALE A MEZZA COSTA CON MURO DI CONTRORIPA

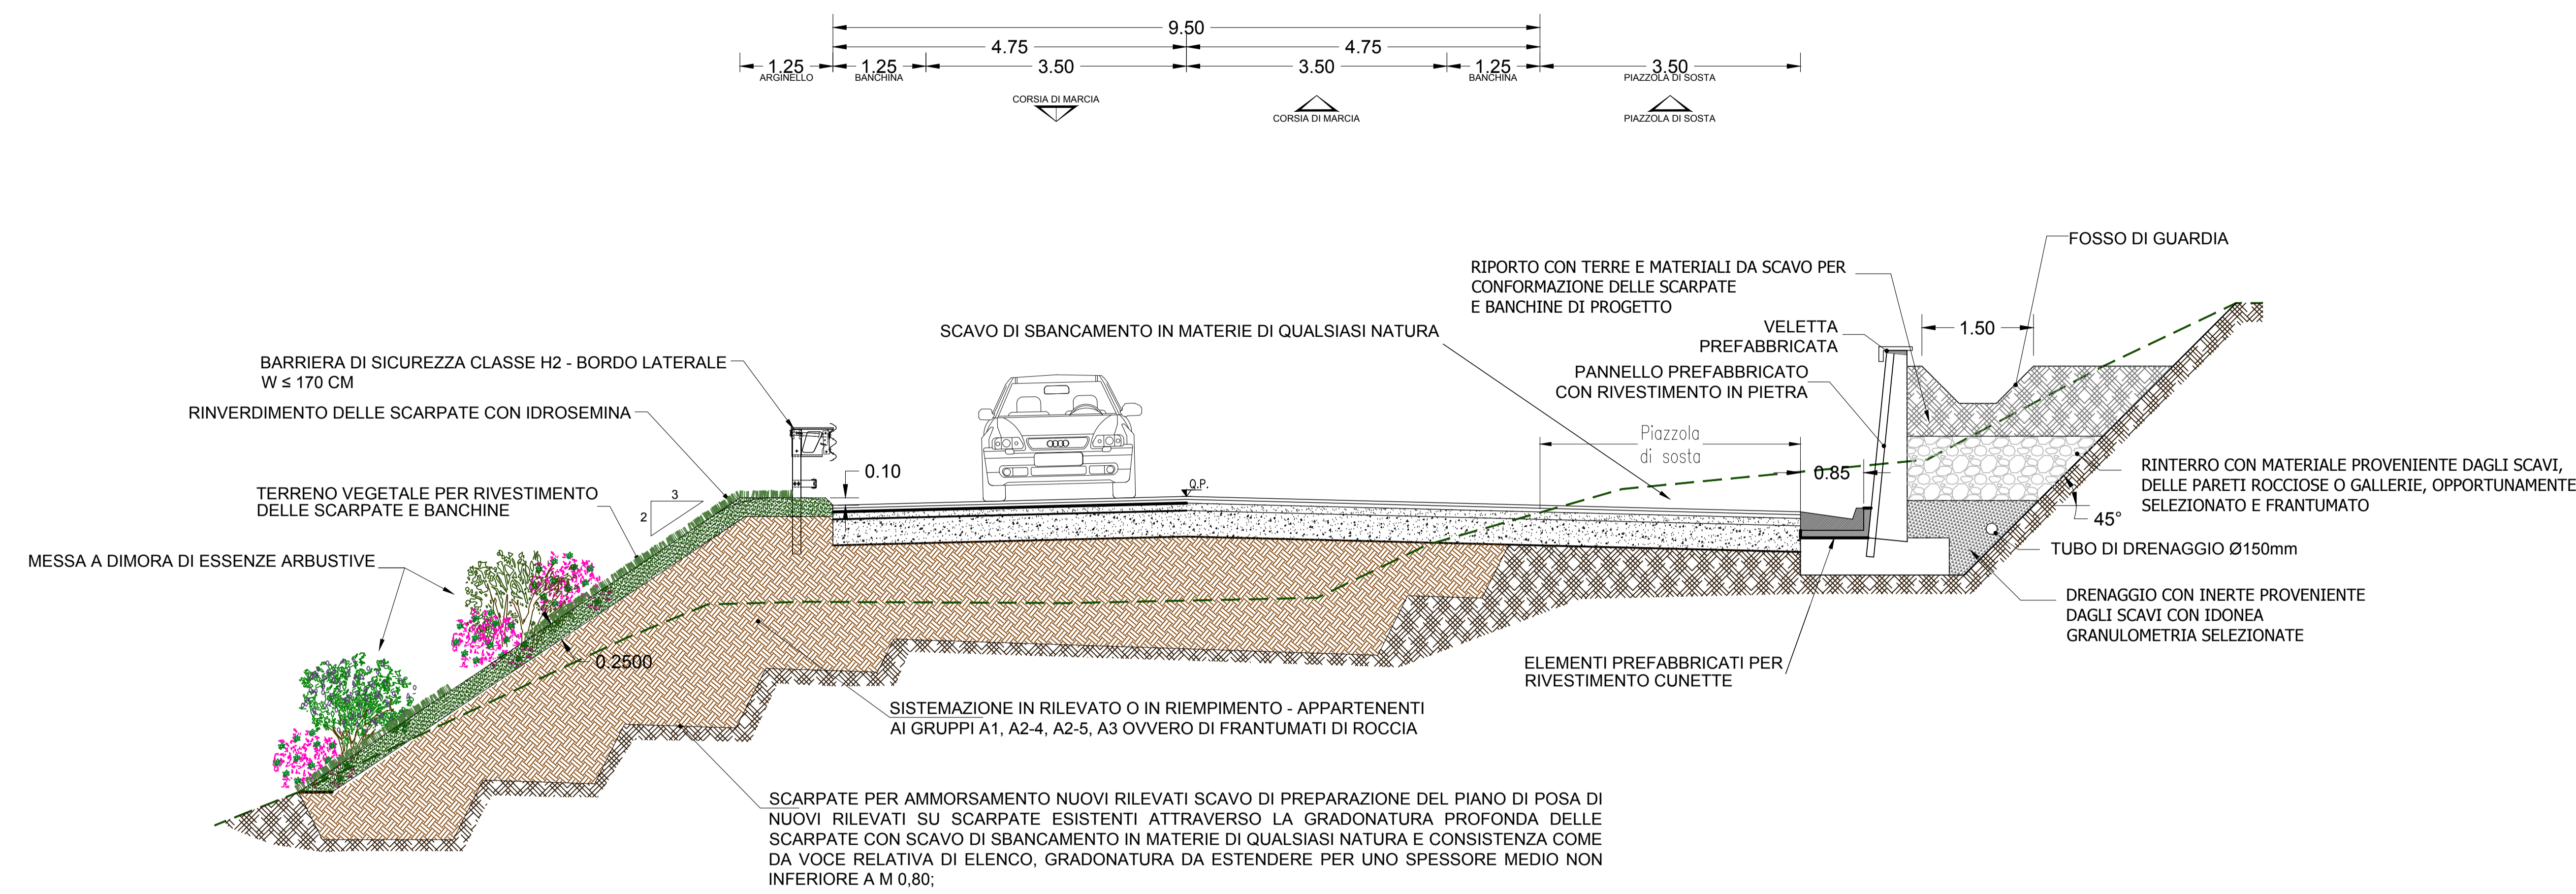

PARTICOLARE DELLA SOVRASTRUTTURA STRADALE

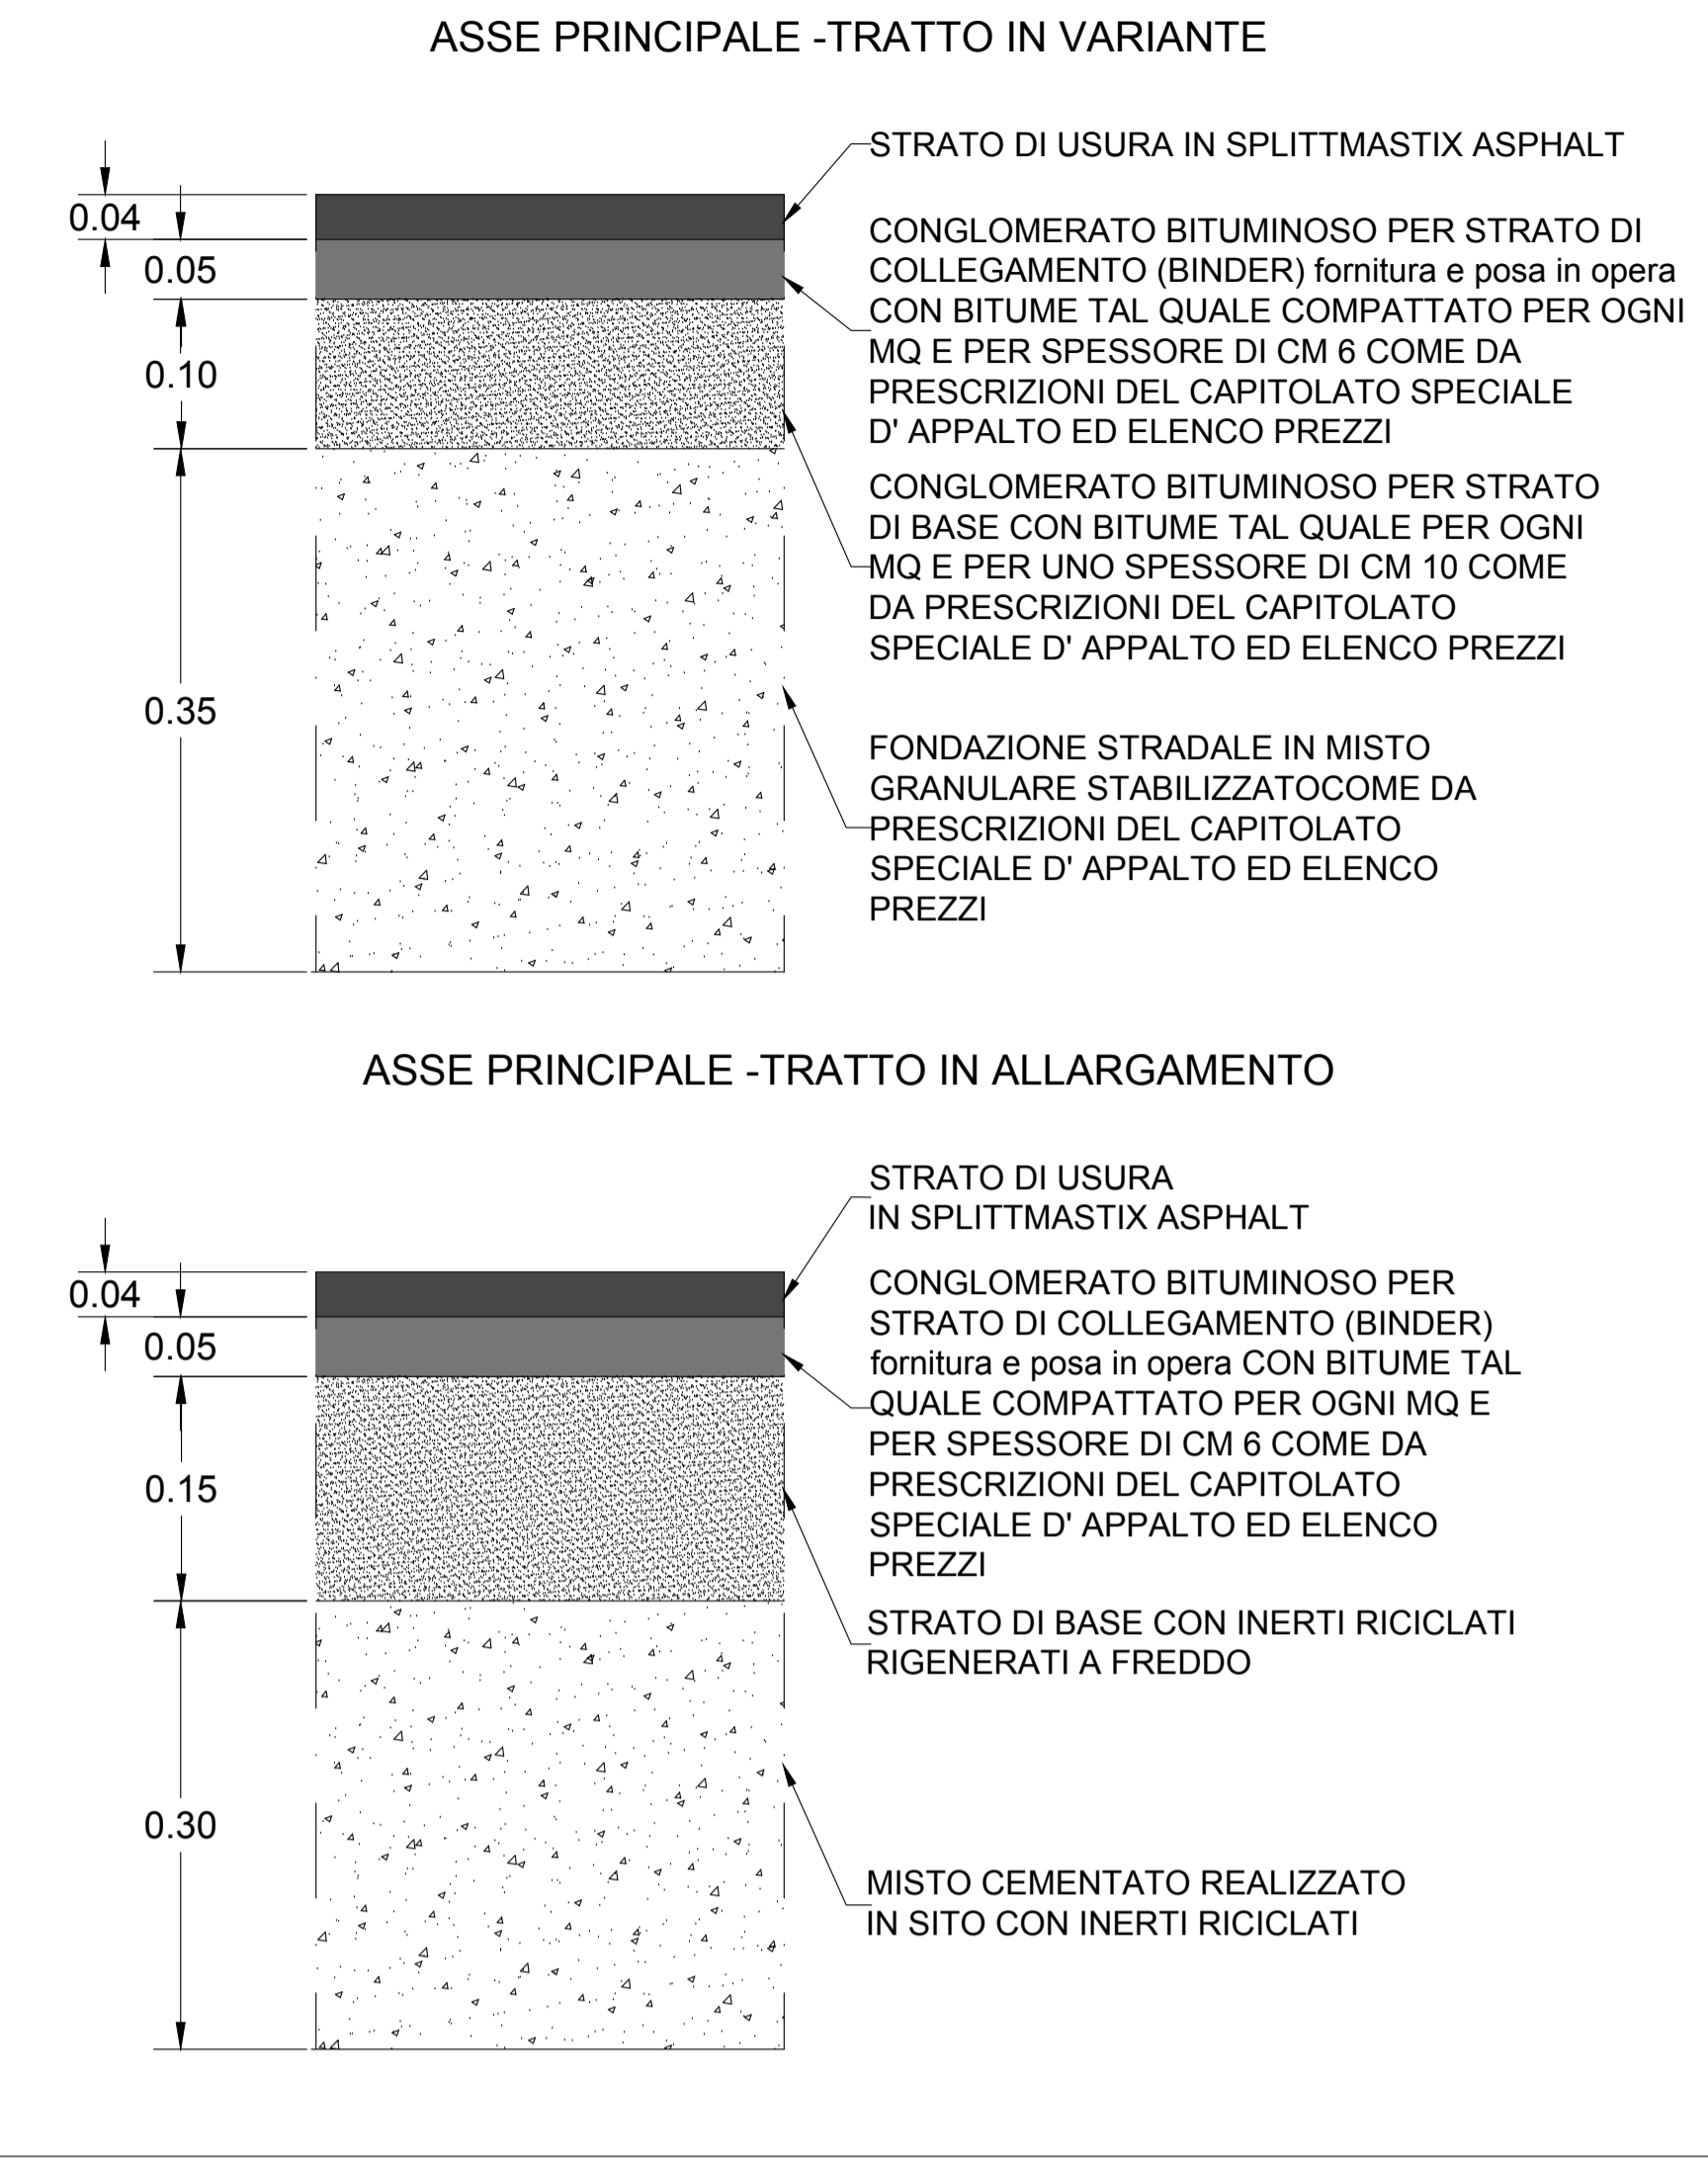

SEZIONE STRADALE TIPO "C2" EXTRAURBANA SECONDARIA (D.M. 05.11.2001)  
SEZIONE TRASVERSALE IN TRINCEA CON MURO DI CONTRORIPA

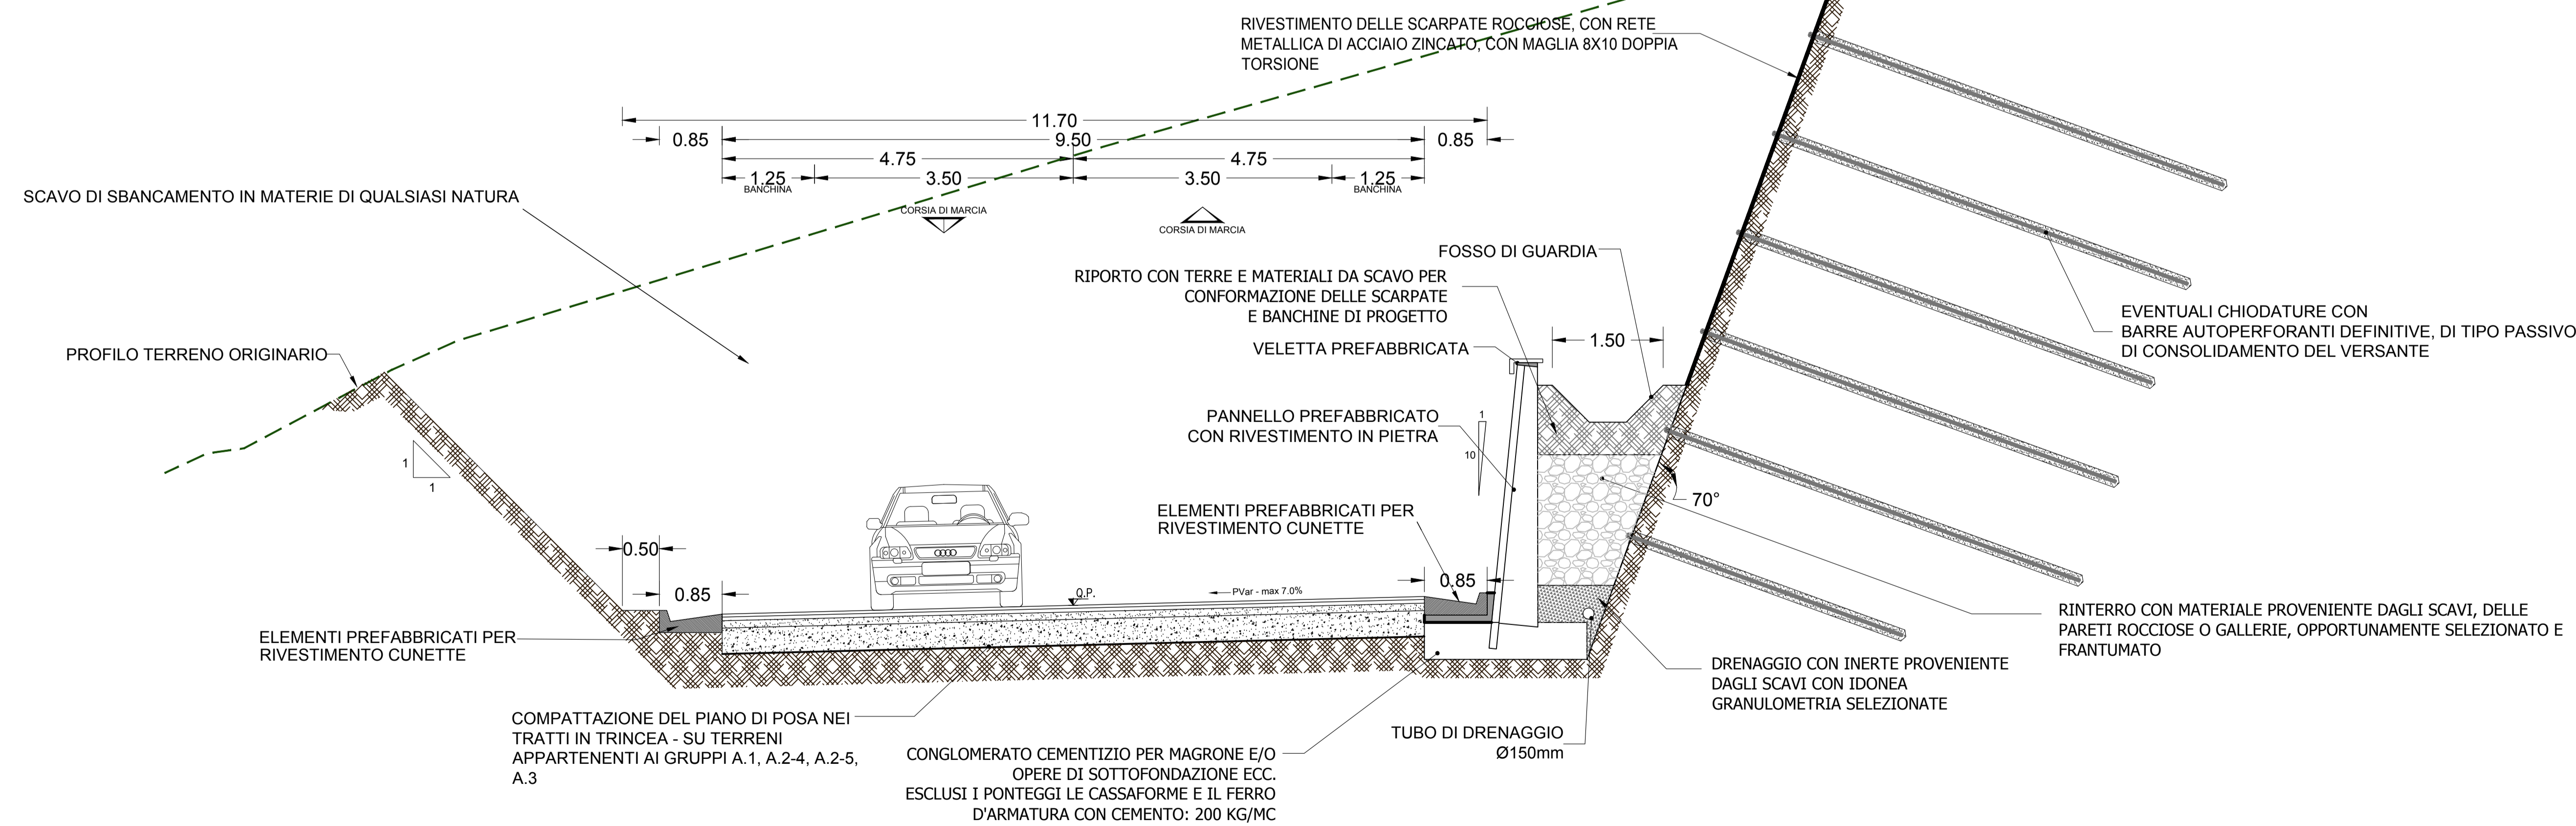

**Sanas** GRUPPO FS ITALIANE *Coordinamento Territoriale Adriatica*

**S.S. 260 "PICENTE"**  
LAVORI DI ADEGUAMENTO PLANO ALTIMETRICO DELLA SEDE STRADALE

**Lotto "3" - da San Pelino a Marana di Montereale (Aq)**  
Convenzione di Cofinanziamento ANAS - Regione Abruzzo - Provincia di L'Aquila in data 28/11/05 Rep. n°25597

CUP: F11B07000480001 - CIG: 665875741B

**PROGETTO ESECUTIVO**

GRUPPO DI PROGETTAZIONE: **POLITECNICA** Sede di Firenze, Viale G. Galvani n. 34-3, 50121 Firenze - 0552001660, www.politecnica.it

Direttore della Progettazione Responsabile Opere stradali ed idrauliche Ing. Marcello Marone Ord. Ing. di Firenze n.5723	Responsabile Opere Strutturali Coordinatore Sicurezza in fase di progettazione Ing. Tommaso Corti Ord. Ing. di Firenze n.1149/A	Responsabile Geologia Direttore Tecnico Responsabile Opere Impiantistiche Dott. Pietro Accogli Gi Ord. Ing. della Toscana n.728	Responsabile Ambientale Arch. Mario Cristiano Fragni Ord. arch. di Modena n.611
--	---	--	--

IL RESPONSABILE DEL PROCEDIMENTO: Ing. FRANCESCO AUCOCO

IMPRESA ESECUTRICE: **DELTA LAVORI**  
Responsabile di Commessa: Geom. Giacomo Gioia  
Direttore Tecnico: Ing. Mauro Martini

**06-PROGETTO STRADALE**  
**06.1-ASSE PRINCIPALE**  
**SEZIONI TIPOLOGICHE STRADALI - TAV. 1/5**

CODICE PROGETTO	NOME FILE	PROGR. ELAB.	REV.	SCALA:
L0718B E 1801	06.004_P00_PS00_TRA_ST01_A	06.004	A	1:50
PROGETTO	ELAB.	ELAB.	ELAB.	ELAB.

A	CONSEGNA LUGLIO 2018	05/2018	03/2018	04/2018	05/2018
REV.	DESCRIZIONE	DATA	REDATTO	VERIFICATO	APPROVATO