



SEZIONE STRADALE TIPO "C2" EXTRAURBANA SECONDARIA (D.M. 05.11.2001)
SEZIONE TRASVERSALE A MEZZA COSTA CON MURO DI SOSTEGNO E MURO DI CONTRORIPA

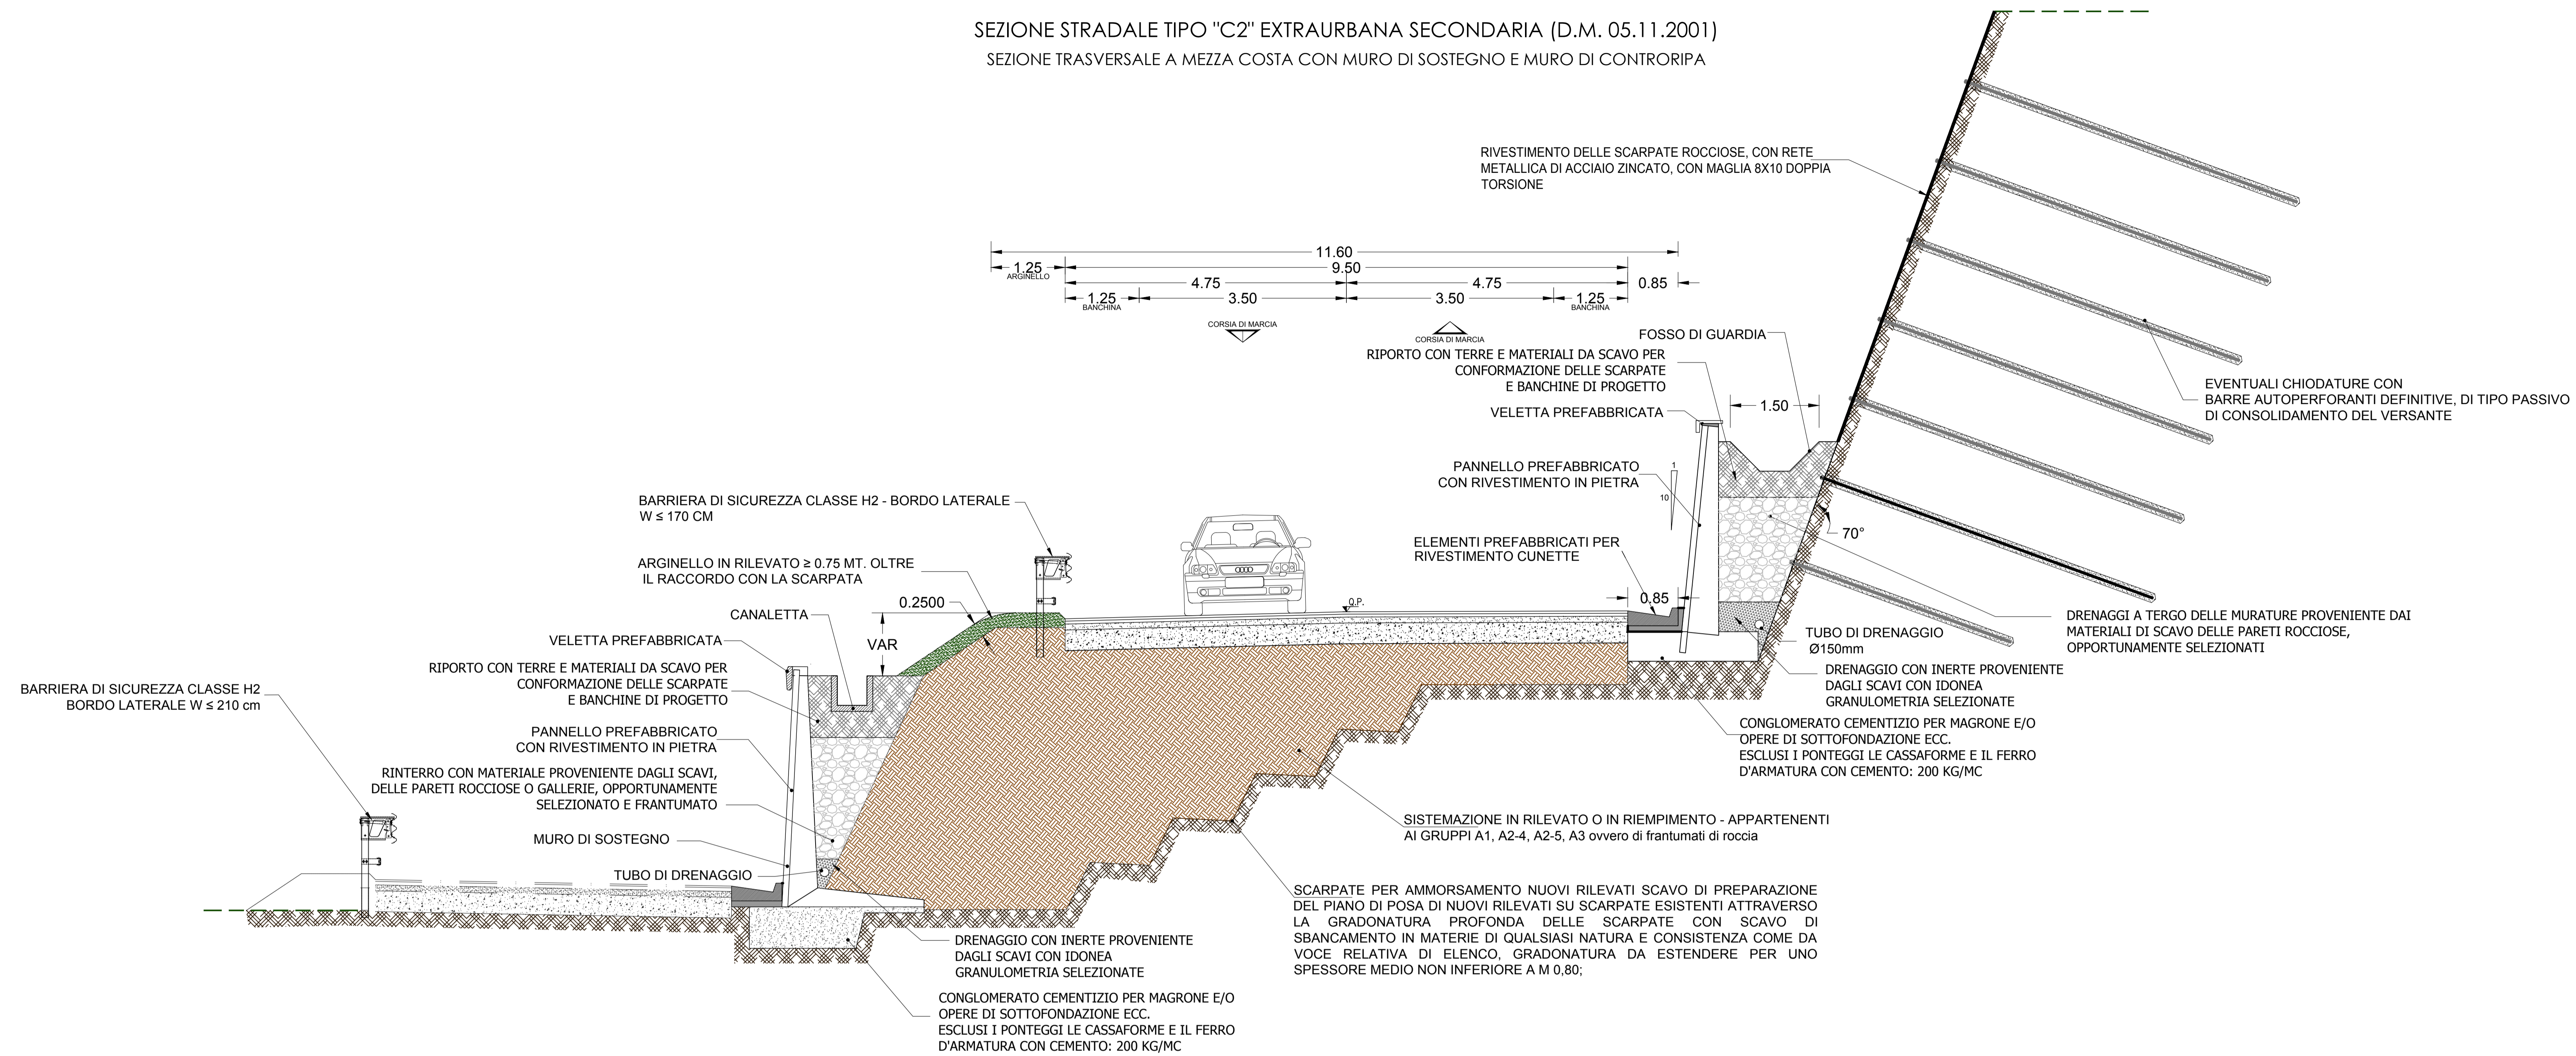

SEZIONE STRADALE TIPO "C2" EXTRAURBANA SECONDARIA (D.M. 05.11.2001)
SEZIONE TRASVERSALE MEZZA COSTA CON TERRA ARMATA

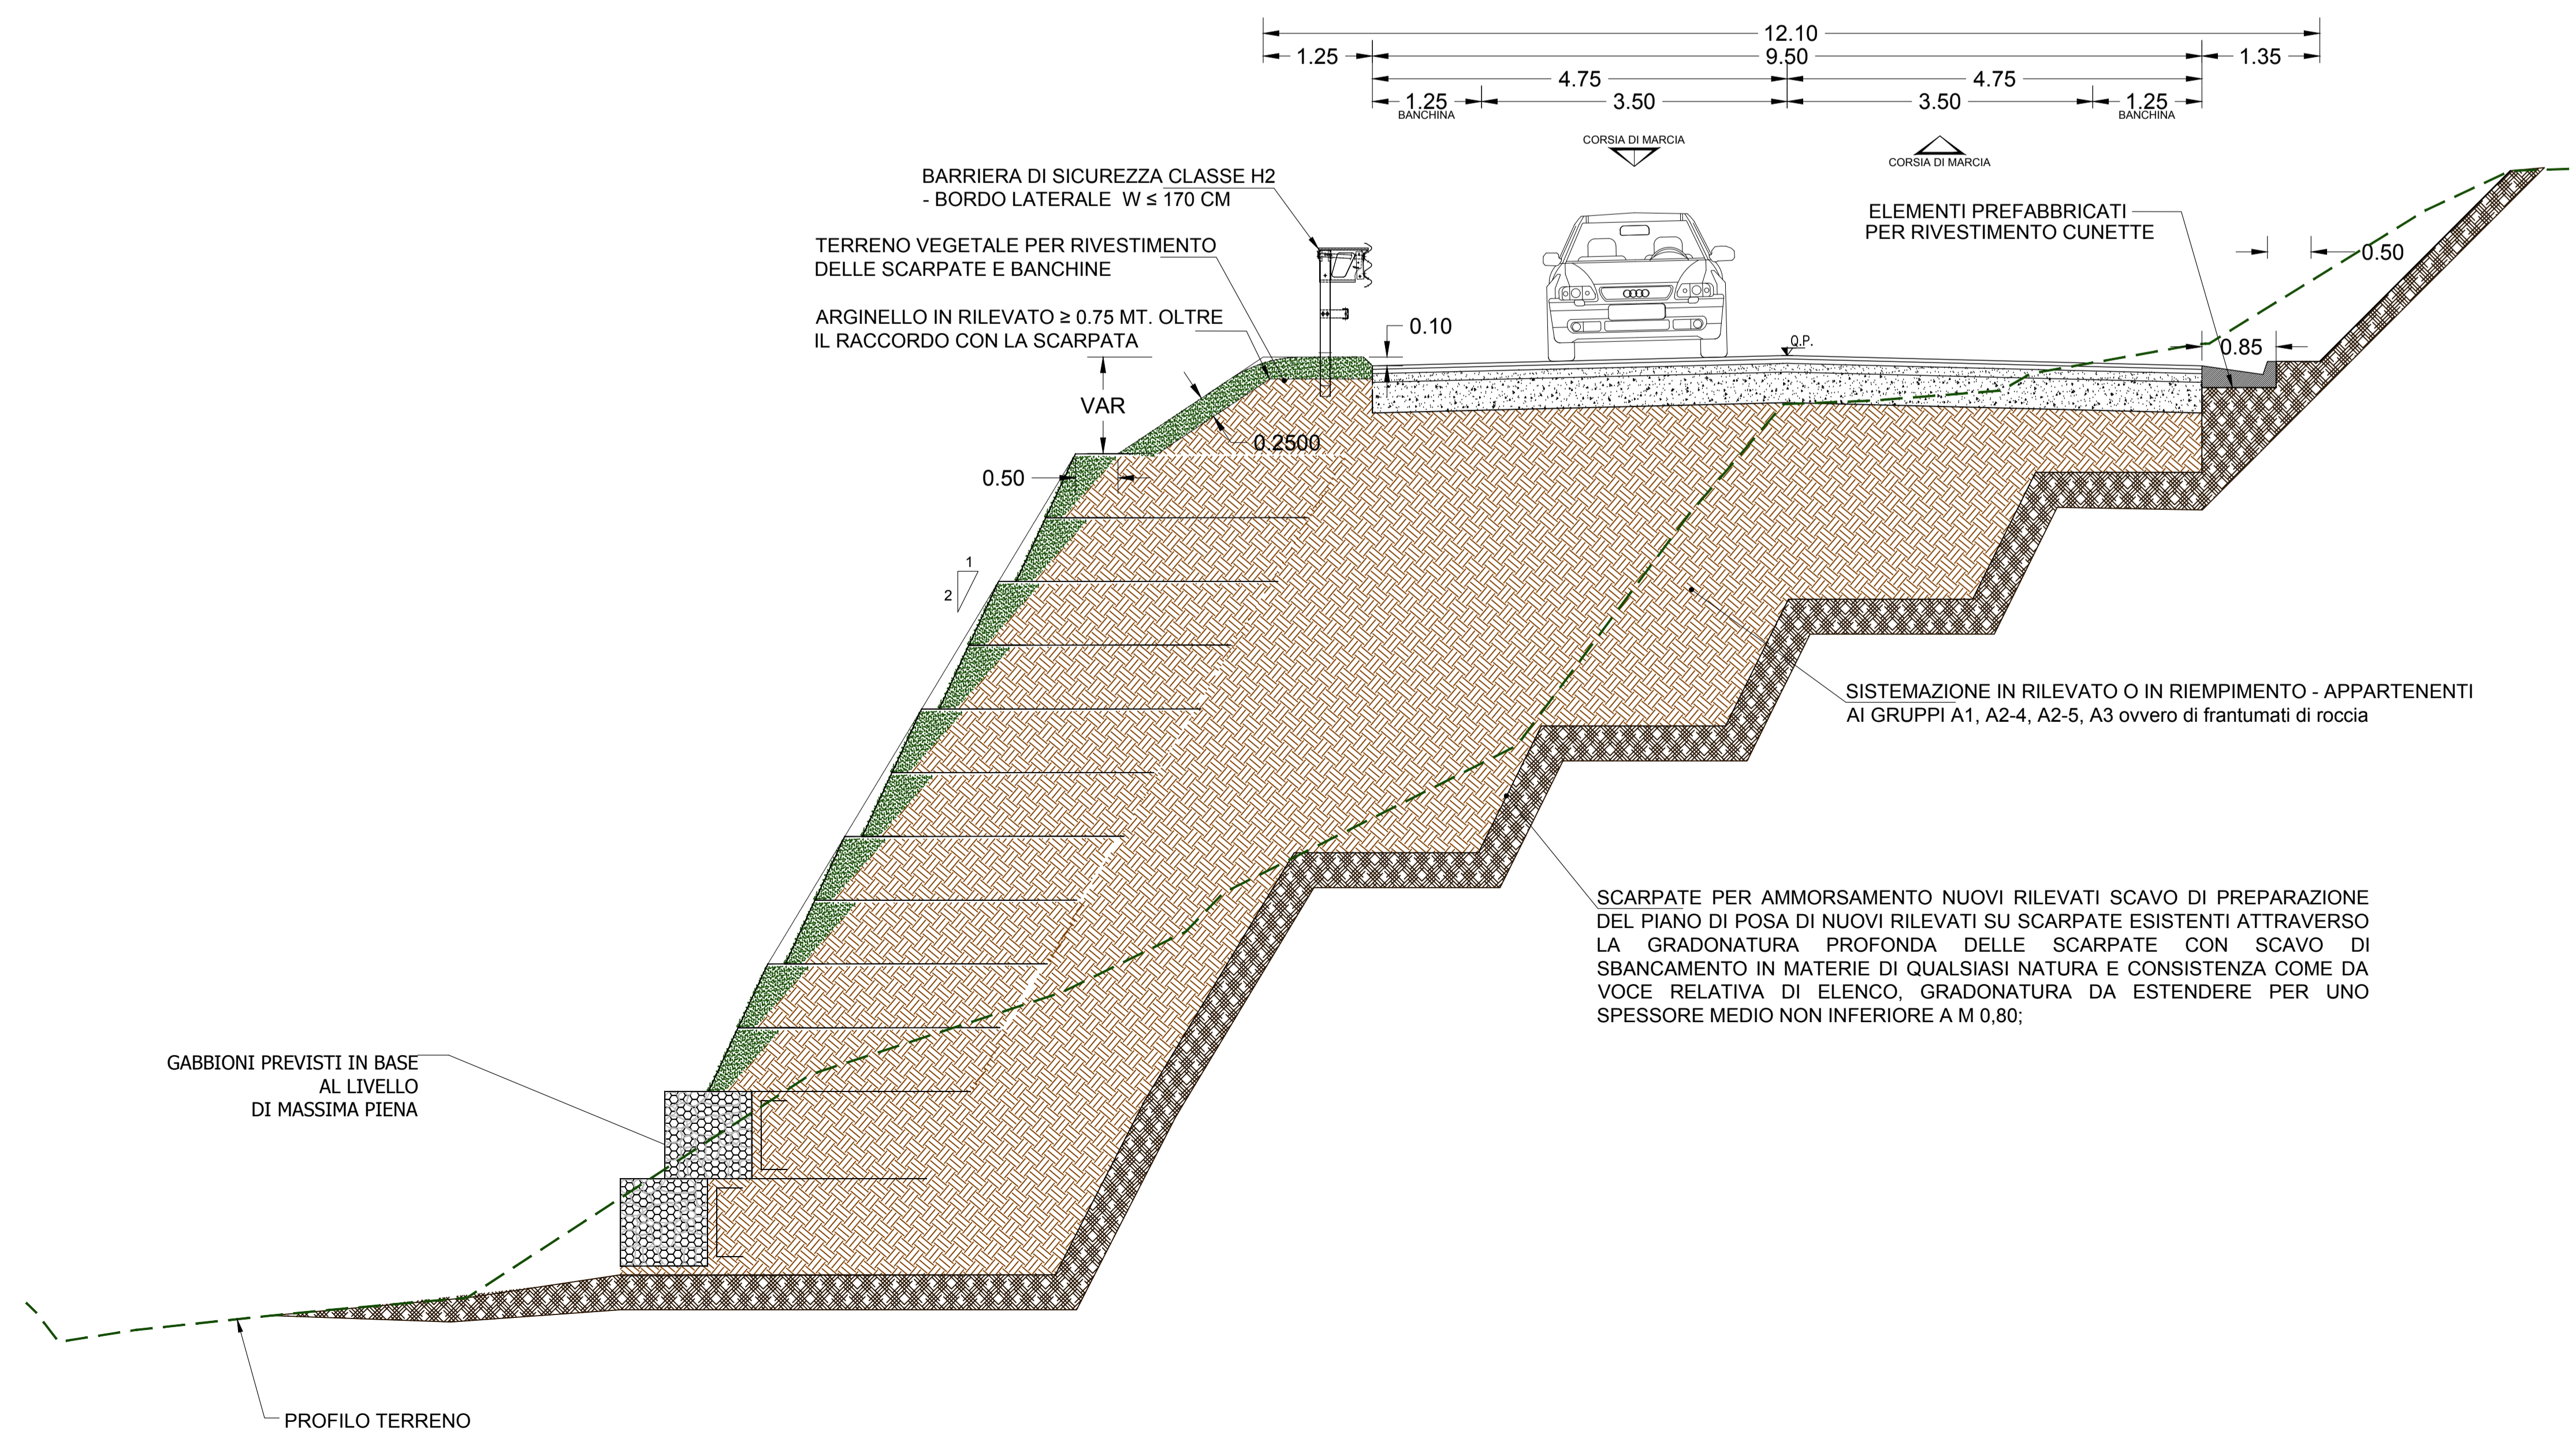

Sanas
GRUPPO FS ITALIANE

Coordinamento Territoriale Adriatico

S.S. 260 "PICENTE"
LAVORI DI ADEGUAMENTO PLANO ALTIMETRICO DELLA SEDE STRADALE

Lotto "3" - da San Pelino a Marana di Montereale (Aq)
Convenzione di Cofinanziamento ANAS - Regione Abruzzo - Provincia di L'Aquila in data 28/11/05 Rep. n°25597

CUP: F11B07000480001 - CIG: 665875741B

PROGETTO ESECUTIVO

GRUPPO DI PROGETTAZIONE: **POLITECNICA**
Sede di Firenze
Via G. Aranello n. 34.3
50121 Firenze - 0552001660
www.politecnica.it

Direttore della Progettazione Responsabile Opere stradali ed idrauliche Ing. Marcello Marcone Ord. Ing. di Firenze n.5723	Responsabile Opere Strutturali Coordinatore Sicurezza in fase di progettazione Ing. Tommaso Corti Ord. Ing. di Firenze n.1149/A	Responsabile Geologico Dott. Pietro Accogli Gi Ord. Ing. della Toscana n.728	Direttore Tecnico Responsabile Opere Impiantistiche Ing. Francesco Frassinetti Ord. Ing. Bologna n.5897/A	Responsabile Ambientale Arch. Mario Cristiano Fragni Ord. arch. di Modena n.611
---	---	---	---	--

IL RESPONSABILE DEL PROCEDIMENTO
Ing. FRANCESCO AVOCCO

IMPRESA ESECUTRICE:
Responsabile di Commessa
Geom. Giacomo Gioia
Direttore Tecnico
Ing. Mauro Merli

DELTA LAVORI

06-PROGETTO STRADALE
06.1-ASSE PRINCIPALE
SEZIONI TIPOLOGICHE STRADALI - TAV. 3/5

CODICE PROGETTO	NOME FILE	PROGR. ELAB.	REV.	SCALA:
L0718B E 1801	06.006_P00_PS00_TRA_ST03_A	06.006	A	1:50

PROGETTO	UV. PROG.	N. PROG.	CODICE ELAB.	CODICE TRA	ST03
L0718B	E	1801	P00	PS00	TRA ST03

A	CONSEGNA LUGLIO 2018	05/2018	03/2018	M. MARCONI	MARCONI
REV.	DESCRIZIONE	DATA	REDATTO	VERIFICATO	APPROVATO