


MARANA ←

→ SAN PELINO

KEYPLAN

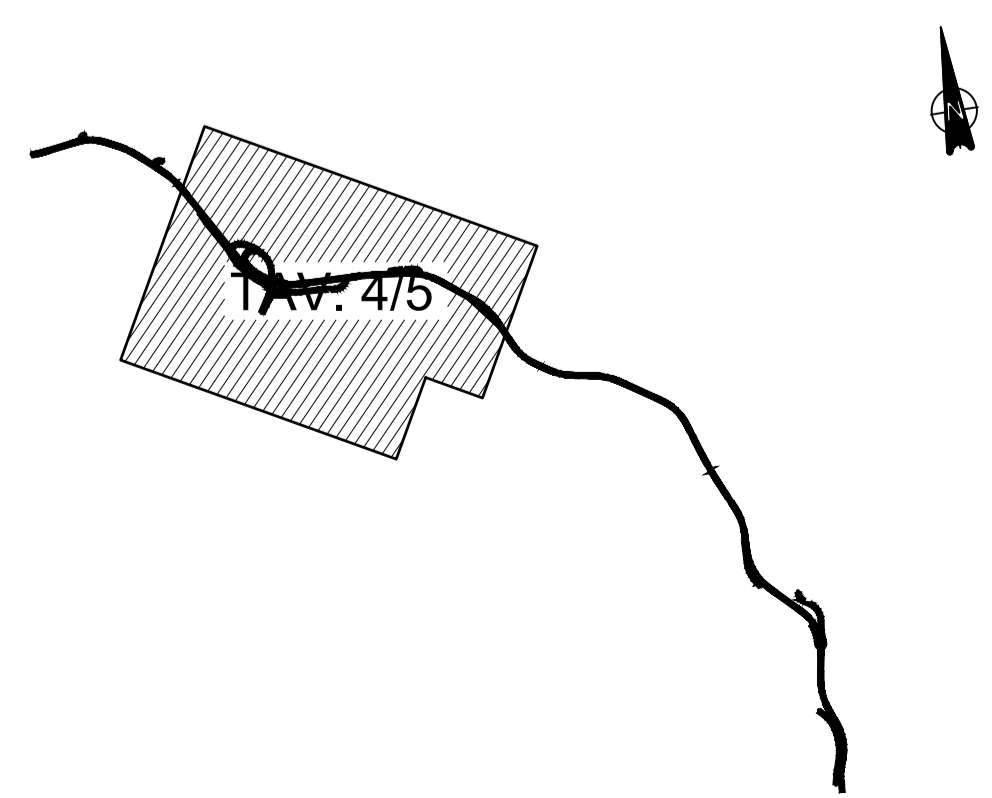

C14 A 100.440 L(m) 50.441 Tav(G) 8.0279c D(r(m)) 0.530 TL(m) 33.885 TK(m) 16.839	Ve14 E(m) 2376481.800 N(m) 4704499.641 L(m) 50.441 Tav(G) 8.0279c D(r(m)) 0.530 TL(m) 33.885 TK(m) 16.839	C14 A 100.440 L(m) 50.441 Tav(G) 8.0279c D(r(m)) 0.530 TL(m) 33.885 TK(m) 16.839	C15 A 100.440 L(m) 50.441 Tav(G) 8.0279c D(r(m)) 0.530 TL(m) 33.885 TK(m) 16.839	Ve15 E(m) 2376290.685 N(m) 4704649.631 L(m) 50.441 Tav(G) 8.0279c D(r(m)) 0.530 TL(m) 33.885 TK(m) 16.839	C15 A 100.440 L(m) 50.441 Tav(G) 8.0279c D(r(m)) 0.530 TL(m) 33.885 TK(m) 16.839
---	---	---	---	---	---



Sanas
GRUPPO FS ITALIANE

Coordinamento Territoriale Adriatica

S.S. 260 "PICENTE"
LAVORI DI ADEGUAMENTO PLANO ALTIMETRICO DELLA SEDE STRADALE

Lotto "3" - da San Pelino a Marana di Montereale (Aq)
Convenzione di Cofinanziamento ANAS - Regione Abruzzo - Provincia di L'Aquila in data 28/11/05 Rep. n°25597

CUP: F11B07000480001 - CIG: 665875741B

PROGETTO ESECUTIVO

GRUPPO DI PROGETTAZIONE: POLITECNICA <small>BUILDING FOR HUMANS</small>		Sede di Firenze Viale G. Arimondi n.6 50121 Firenze - 0552001660 www.politecnica.it		
Direttore della Progettazione Responsabile Opere stradali ed idrauliche Ing. Marcello Marcone Ord. Ing. di Firenze n.5723	Responsabile Opere Strutturali Coordinatore Sicurezza in fase di progettazione Ing. Tommaso Conti Ord. Ing. di Firenze n.1149/A	Responsabile Geologia Dott. Pietro Accogli Gil Ord. Ing. della Toscana n.728	Direttore Tecnico Responsabile Opere Impiantistiche Ing. Francesco Frassinetti Ord. arch. di Bologna n.5697/A	Responsabile Ambientale Arch. Mario Cristiano Fragni Ord. arch. di Modena n.611

IL RESPONSABILE DEL PROCEDIMENTO
Ing. FRANCESCO AVECCO

IMPRESA ESECUTRICE:
Responsabile di Commessa
Geom. Giacomo Gioia
Direttore Tecnico
Ing. Mauro Martini

06-PROGETTO STRADALE
06.1-ASSE PRINCIPALE
PLANIMETRIA DI TRACCIAMENTO - TAV. 4/5

CODICE PROGETTO	LV. PROJ. N. PROJ.	NOME FILE	PROGR. ELAB.	REV.	SCALA:
L0718B	E 1801	06.017_P00_P00_TRA_PT04_A	06.017	A	1:1000
CODICE ELAB.		P00P000TRAP104			

A	CONSEGNA LUGLIO 2018	05/2018	03/2018	M. MARCONI	M. MARCONI
REV.	DESCRIZIONE	DATA	REDATTO	VERIFICATO	APPROVATO