


SCAVI E BONIFICHE	18,827 mq
STERCO	18,827 mq
RILEVATI	12,427 mq
RILEVATO	4,930 m
TERRENO VEGETALE	4,930 m
SOPRASTRUTTURA STRADALE	14,304 m
STRATO DI USURA IN SPLITTMASTIX ASPHALT	14,304 m
STRATO DI BINDER	14,304 m
STRATO DI BASE RICICLATA A FREDDO	14,304 m
STRATO DI FONDAZIONE IN MISTO CEMENTATO	4,202 mq
SCAVI E BONIFICHE	12,888 m
COMPATTAZIONE PIANO DI POSA IN SCAVO	5,499 m
GRADONATURA	5,499 m

SEZIONE N. : 253
 QT. PROGETTO : 782.851
 DIST.PROG. : 3739.349
 DIST.PREC. : 0.142
 DIST.SUCC. : 5.908

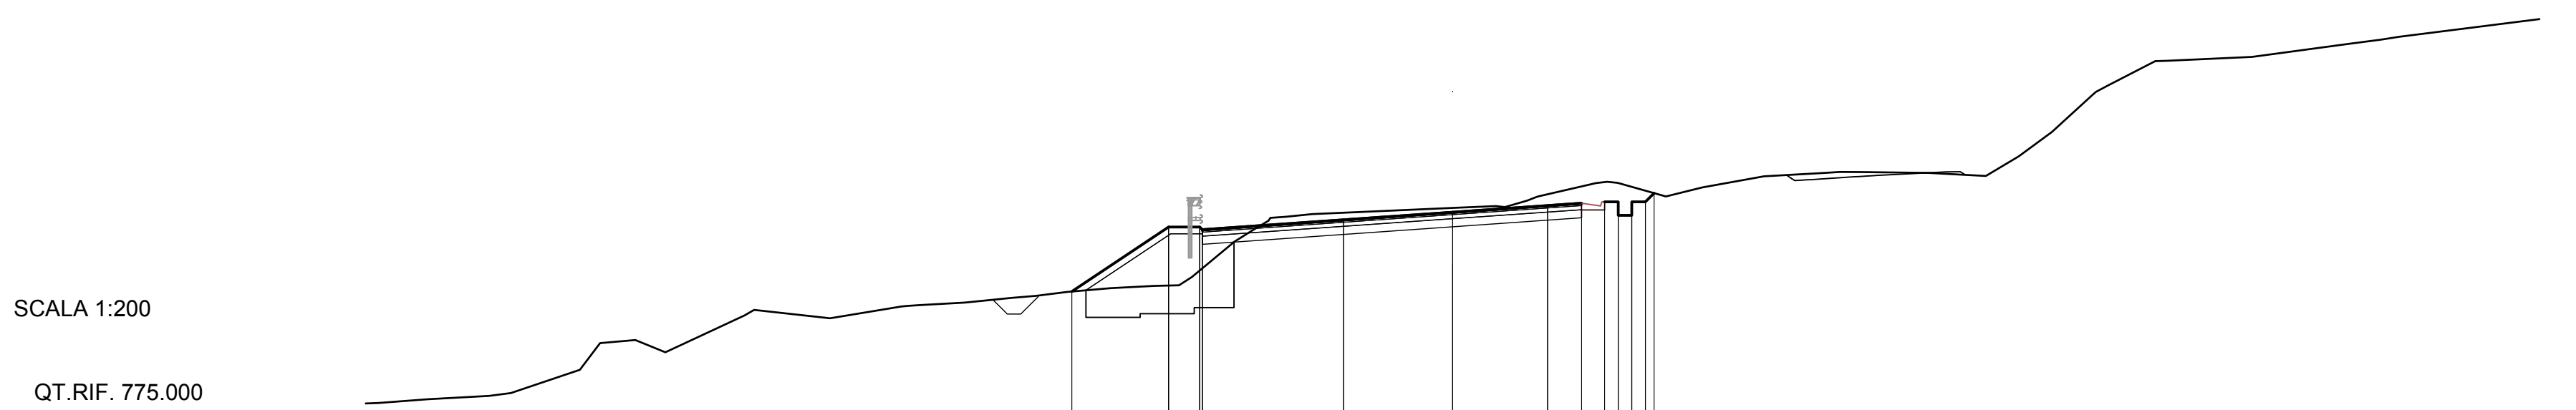


---------------	--------	--------	