


TABELLA DELLE SUPERFICI	
SUPERFICIE TOTALE DELL'INTERVENTO	16.353 mq
SUPERFICIE TOTALE AREA PAVIMENTATA	10.326 mq
SUPERFICIE TOTALE AREA A VERDE	2.903 mq
SUPERFICIE COPERTA FABBRICATI	2.059 mq
SUPERFICIE COPERTA TETTOIE	780 mq
VOLUME FABBRICATO RICOVERO AUTOMEZZI	
VOLUME FABBRICATO RICOVERO AUTOMEZZI	3630 mq
VOLUME FABBRICATO UFFICI E RICOVERO ADDETTI	3839 mq
VOLUME CASERMA DI POLIZIA	3250 mq
VOLUME CASA DEL COMANDANTE	378 mq
VOLUME FABBRICATO IMPIANTI	266 mq
VOLUME TOTALE FABBRICATI	
FOTVOLTAICO FABBRICATO RICOVERO AUTOMEZZI	11.363 mc
FOTVOLTAICO FABBRICATO UFFICI E RICOVERO ADDETTI	510 mq
FOTVOLTAICO CASERMA DI POLIZIA	510 mq
FOTVOLTAICO TETTOIE	408 mq
FOTVOLTAICO TETTOIE	505 mq
SUPERFICIE TOTALE FOTVOLTAICO	1.933 mq

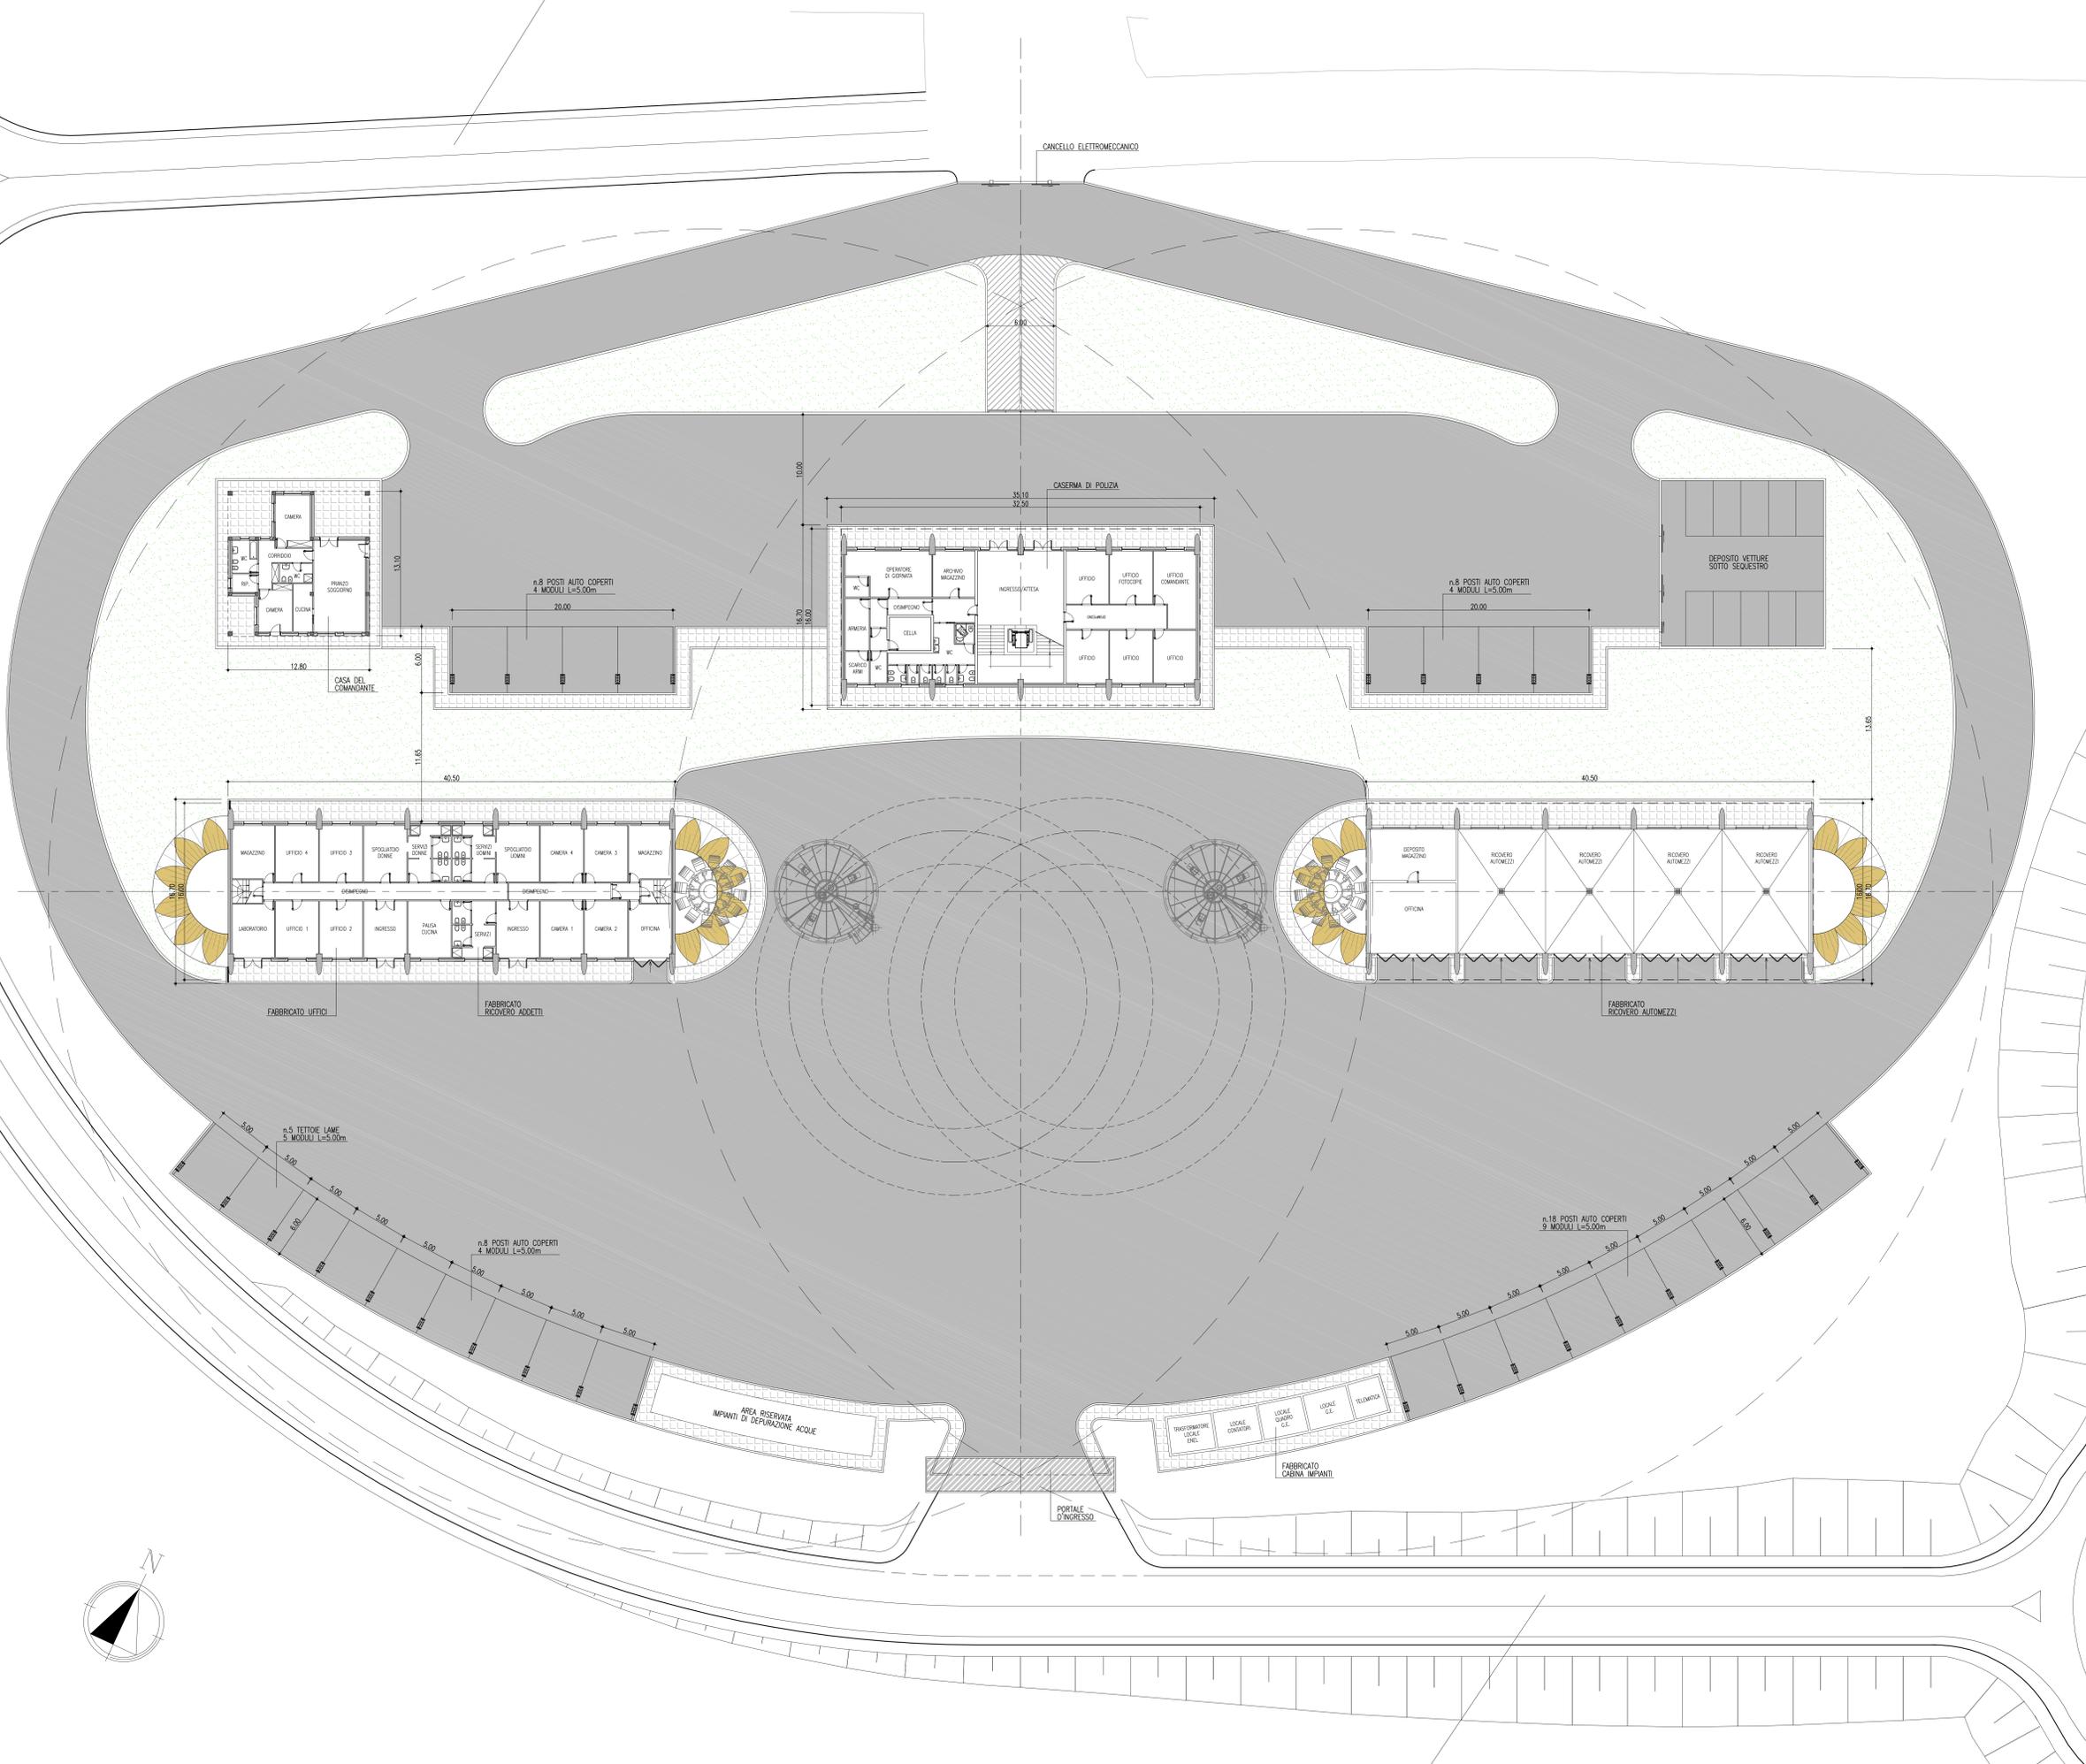



Società Autostrada Tirrenica p.A.
GRUPPO AUTOSTRADALE PER L'ITALIA S.p.A.

AUTOSTRADA (A12) : ROSIGNANO – CIVITAVECCHIA
LOTTO 6B
TRATTO: PESCIA ROMANA – TARQUINIA
PROGETTO DEFINITIVO
INFRASTRUTTURA STRATEGICA DI PREMINENTE INTERESSE NAZIONALE LE CUI PROCEDURE DI APPROVAZIONE SONO REGOLATE DALL' ART. 161 DEL D.LGS. 163/2006

C1-CENTRO DI ESERCIZIO Carr. Sud. al Km 14+300.00
PARTE STRADALE
PLANIMETRIA DI PROGETTO

<p>IL RESPONSABILE PROGETTAZIONE SPECIALISTICA Ing. Massimiliano Gascozzi Dir. Prog. Milano N. 20746 RESPONSABILE UFFICIO STD</p>	<p>IL RESPONSABILE INTERGRAZIONE PRESSIONI SPECIALISTICHE Ing. Alessandro Ariani Dir. Prog. Milano N. 20015 COORDINATORE GENERALE APS</p>	<p>IL DIRETTORE TECNICO Ing. Maurizio Torralba Dir. Prog. Milano N. 16442 RESPONSABILE DIREZIONE SVILUPPO INFRASTRUTTURE</p>
--	--	---

DEFINIZIONE ELABORAZIONE	AUTORE	DATA	REVISIONE	DATA
—	—	FEBBRAIO 2011	—	—
—	12/12/16/02	STD680	—	—

<p>CONFERMATO A CURA DI: M&B Progettazioni Ambiente e Trasporti</p>	<p>IL RESPONSABILE UFFICIO TECNICO Ing. Massimiliano Gascozzi - Dir. Prog. Milano N. 20746</p>	<p>ARCHITETTO Arch. Mario Conato - O.A. Venezia N.1294</p>
--	---	---

<p>RESPONSABILE DI CONFERMA Arch. Mario Conato Dir. Arch. Venezia N. 1294</p>	<p>VISTO DEL COMMITTENTE SAT</p>	<p>VISTO DEL CONCESSIONARIO</p>
--	---	--

