



C2	E(m)	2375689.898
	N(m)	4704727.355
Ve2	E(m)	2375752.780
	N(m)	4704818.098
R(m)		110.000
Alfa(c)		10.0838c
T(m)		8.730
Sv(m)		17.423

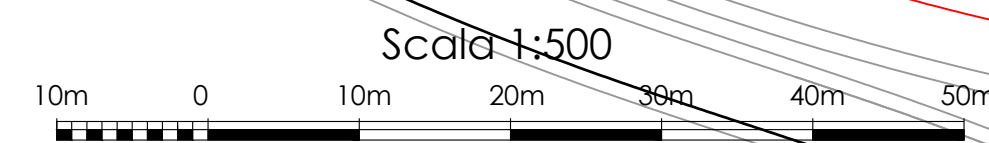

SCHEMA DATI DI TRACCIAMENTO

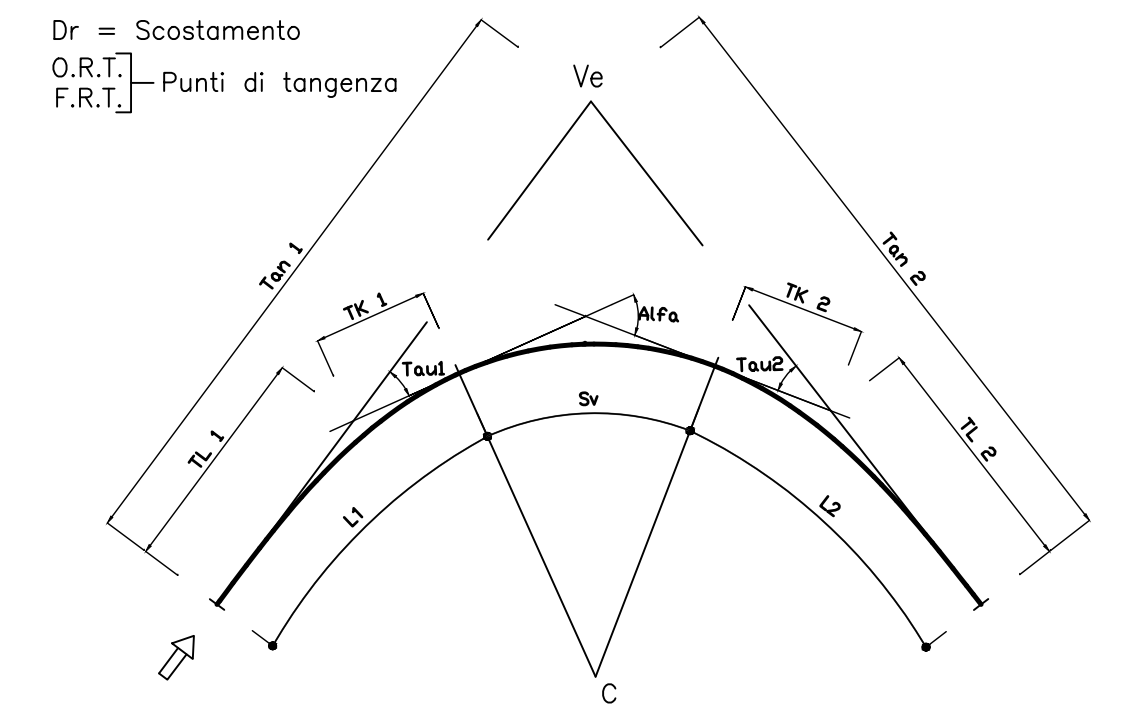

Coordinamento Territoriale Adriatica

S.S. 260 "PICENTE"
LAVORI DI ADEGUAMENTO PLANO ALTIMETRICO DELLA SEDE STRADALE
Lotto "3" - da San Pelino a Marana di Montereale (Aq)
Convenzione di Cofinanziamento ANAS - Regione Abruzzo - Provincia di L'Aquila in data 28/11/05 Rep. n°25597

CUP: F11B07000480001 - CIG: 665875741B

PROGETTO ESECUTIVO

GRUPPO DI PROGETTAZIONE:



Sede di Firenze
 Viale G. Amendola n.6 int.3
 50121 Firenze - 0552001660
 www.politecnica.it

Direttore della Progettazione Responsabile Opere stradali ed idrauliche	Responsabile Opere Strutturali Coordinatore Sicurezza in fase di progettazione	Responsabile Geologia	Direttore Tecnico Responsabile Opere Impiantistiche	Responsabile Ambientale
Ing. Marcello Mancone Ord. ing. di Firenze n.5723	Ing. Tommaso Conti Ord. ing. di Pistoia n.1149/A	Dott. Pietro Accolti Gil Ord. geol. della Toscana n.728	Ing. Francesco Frassinetti Ord. ing. Bologna n.5897/A	Arch. Maria Cristina Fregni Ord. arch. di Modena n.611

IL RESPONSABILE DEL PROCEDIMENTO
 Ing. FRANCESCO RUOCCO

IMPRESA ESECUTRICE :
 Responsabile di Commessa
 Geom. Giacomo Giona
 Direttore Tecnico
 Ing. Mauro Martini



06-PROGETTO STRADALE
06.4-SVINCOLO DI CAGNANO AMITERNO
RAMPA 2-PLANIMETRIA DI TRACCIAMENTO

CODICE PROGETTO	NOME FILE	PROGR. ELAB.	REV.	SCALA:
PROGETTO LIV. PROG. N. PROG.	06.100_P00_SV01_TRA_PT02_A	06.100	A	1:500
LO718B E 1801	CODICE ELAB. P00SV01TRAPT02			

A	CONSEGNA LUGLIO 2018	07/2018	CODING	M. MANCONE	M. MANCONE
REV.	DESCRIZIONE	DATA	REDATTO	VERIFICATO	APPROVATO