


PROFILO GALLERIA IN ASSE

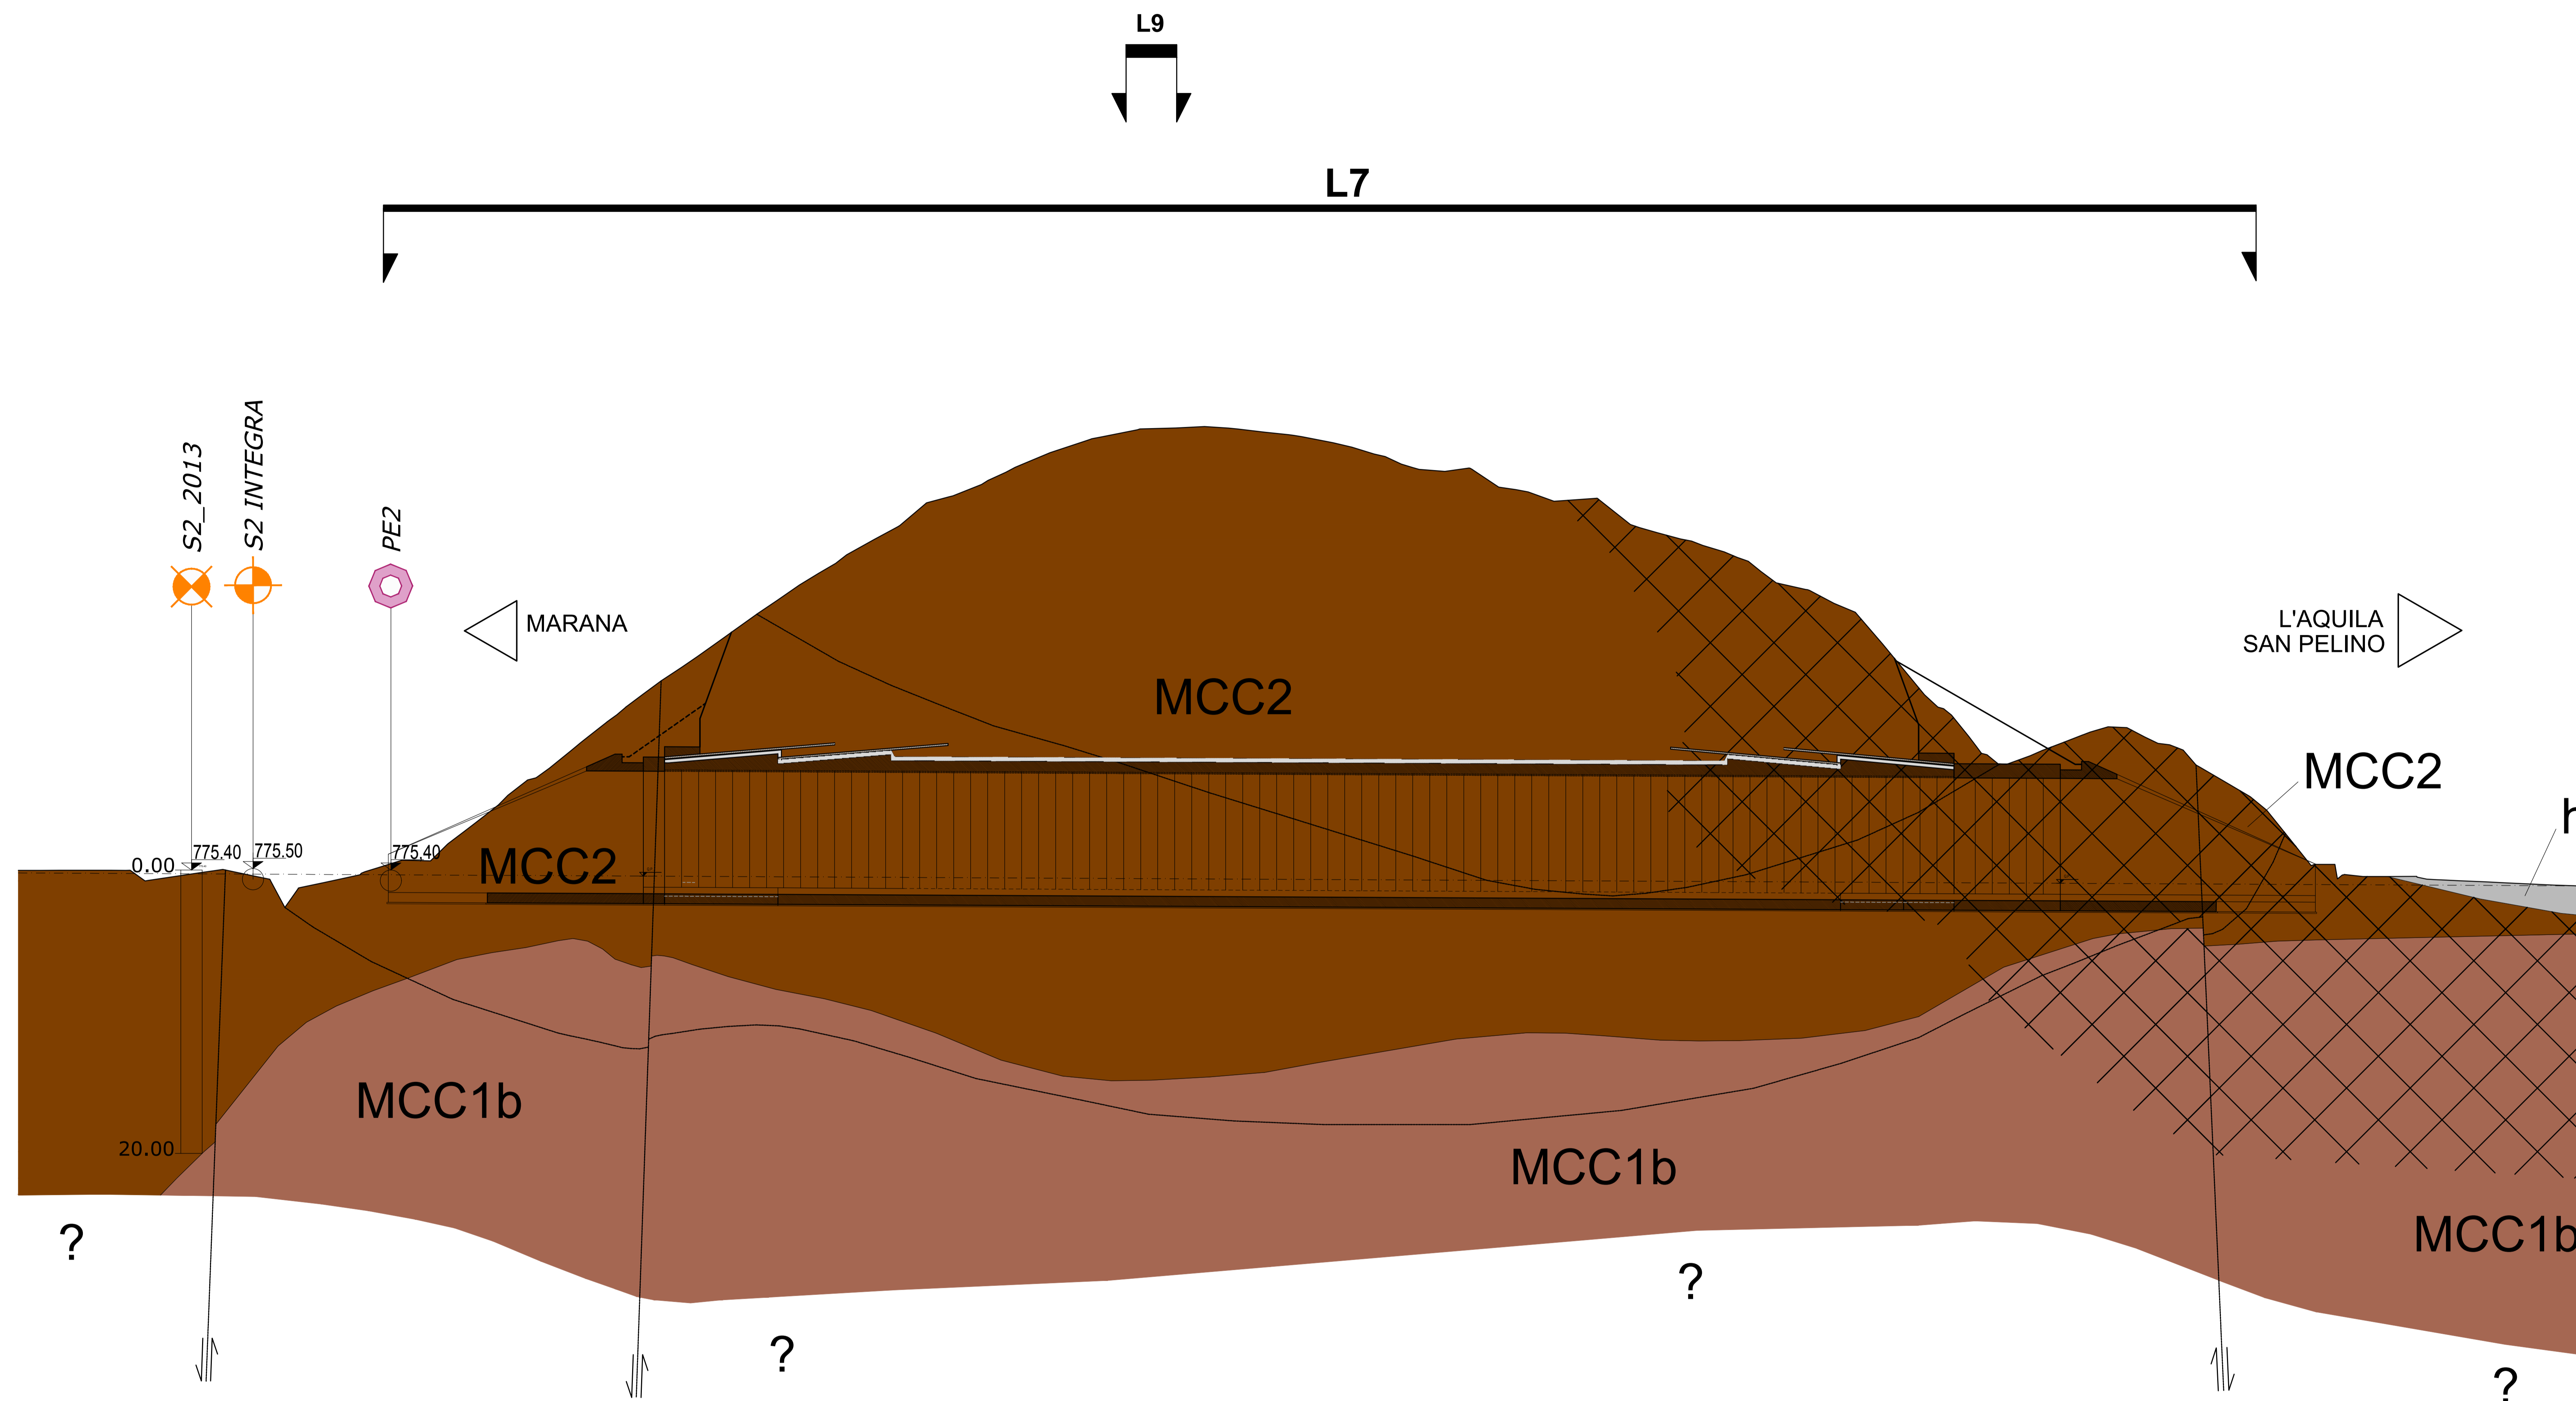

SEZIONE TIPO SCAVO	BECCO DI FLAUTO	GA	1	2	1	GA	BECCO DI FLAUTO	
LUNGHEZZE	18	1.5	16	59	16	4.5	18	
PROGRESSIVE B.D.	1+646.00	1+628.00	1+626.50	1+610.50	1+535.50	1+528.00	1+510.00	
ETOMETRICHE	1+600				1+500			
SCAVO A SEZIONE	PIENA PARZIALIZZATA		Tipo 1		Tipo 2		Tipo 1	
CONSOLIDAMENTO	FRONTE	/		/		/		
	CALOTTA	n°47 infilaggi Ø140mm, Ltot=12m (sovrapposizione 4.0 m)		/		n°47 infilaggi Ø140mm, Ltot=12m (sovrapposizione 4.0 m)		
	PIEDRITTI	n°5 infilaggi Ø140mm, Ltot=6m		/		n°5 infilaggi Ø140mm, Ltot=6m		
	ARCO ROVESCIO	/		/		/		
PRERIVESTIMENTO	SPRITZ-BETON	0.20 m		0.20 m		0.20 m		
	CENTINE	HEA200 / 1.0m		HEA180 / 1.0 m		HEA200 / 1.0m		
LUNGHEZZA CAMPI DI AVANZAMENTO	8.00 m		8.00 m		8.00 m		8.00 m	
DISTANZA MAX FRONTE-RIVESTIMENTO	no limiti		no limiti		no limiti		no limiti	

**Sanas**  
GRUPPO FS ITALIANE

Coordinamento Territoriale Adriatica

S.S. 260 "PICENTE"  
LAVORI DI ADEGUAMENTO PIANO ALTIMETRICO DELLA SEDE STRADALE  
Lotto "3" - da San Pelino a Marana di Montereale (Aq)  
Convenzione di Cofinanziamento ANAS - Regione Abruzzo - Provincia di L'Aquila in data 28/11/05 Rep. n°25597

CUP: F11B07000480001 - CIG: 665875741B

PROGETTO ESECUTIVO

GRUPPO DI PROGETTAZIONE: **POLITECNICA**  
Sede di Firenze  
Via G. Aronchini, 23 int.3  
50121 Firenze - 0552301160  
www.politecnica.it

Direttore della Progettazione Responsabile Opere stradali ed idrauliche Ing. Marcello Mancone Ord. Ing. di Firenze n.5723	Responsabile Opere Strutturali Coordinatore Sicurezza in fase di progettazione Ing. Tommaso Corti Ord. Ing. di Padova n.1149/A	Responsabile Geologia Dott. Pietro Accali GI Ord. spe. della Toscana n.5897/A	Direttore Tecnico Responsabile Opere impiantistiche Ing. Francesco Frassinelli Ord. Ing. Bologna n.5997/A	Responsabile Ambientale Arch. Mario Cristiano Frangi Ord. arch. di Modena n.611
---	--	--	---	--

IL RESPONSABILE DEL PROCEDIMENTO  
Ing. FRANCESCO RUSSO

IMPRESA ESECUTRICE:  
Responsabile di Commessa  
Dott. Simone Gianfranceschi  
Direttore Tecnico  
Ing. Mauro Marini

**DELTA** AVORIB

07-OPERE D'ARTE MAGGIORI  
07.2-GALLERIA NATURALE  
PROFILO GEOMECCANICO

CODICE PROGETTO	NOME FILE	PROG. ELAB.	REV.	SCALA:
PROGETTO: L0718/B E   1801	07.48_P00_GN01_OST_FG01_A	07.48	A	1:1000 - 1:100
	CODICE ELAB. P00/GN01/OST/FG01			

A	EMMISSIONE	07/09/07	F. RUSSO	F. COVI	MARCONI
REV.	DESCRIZIONE	DATA	REDATTO	VERIFICATO	APPROVATO