


SCALA 1:200
QUOTI 70/100

NUMERO SEZIONI	DISTANZE SEZIONI	DISTANZE PROGRESSIVE	QUOTE TERRENO

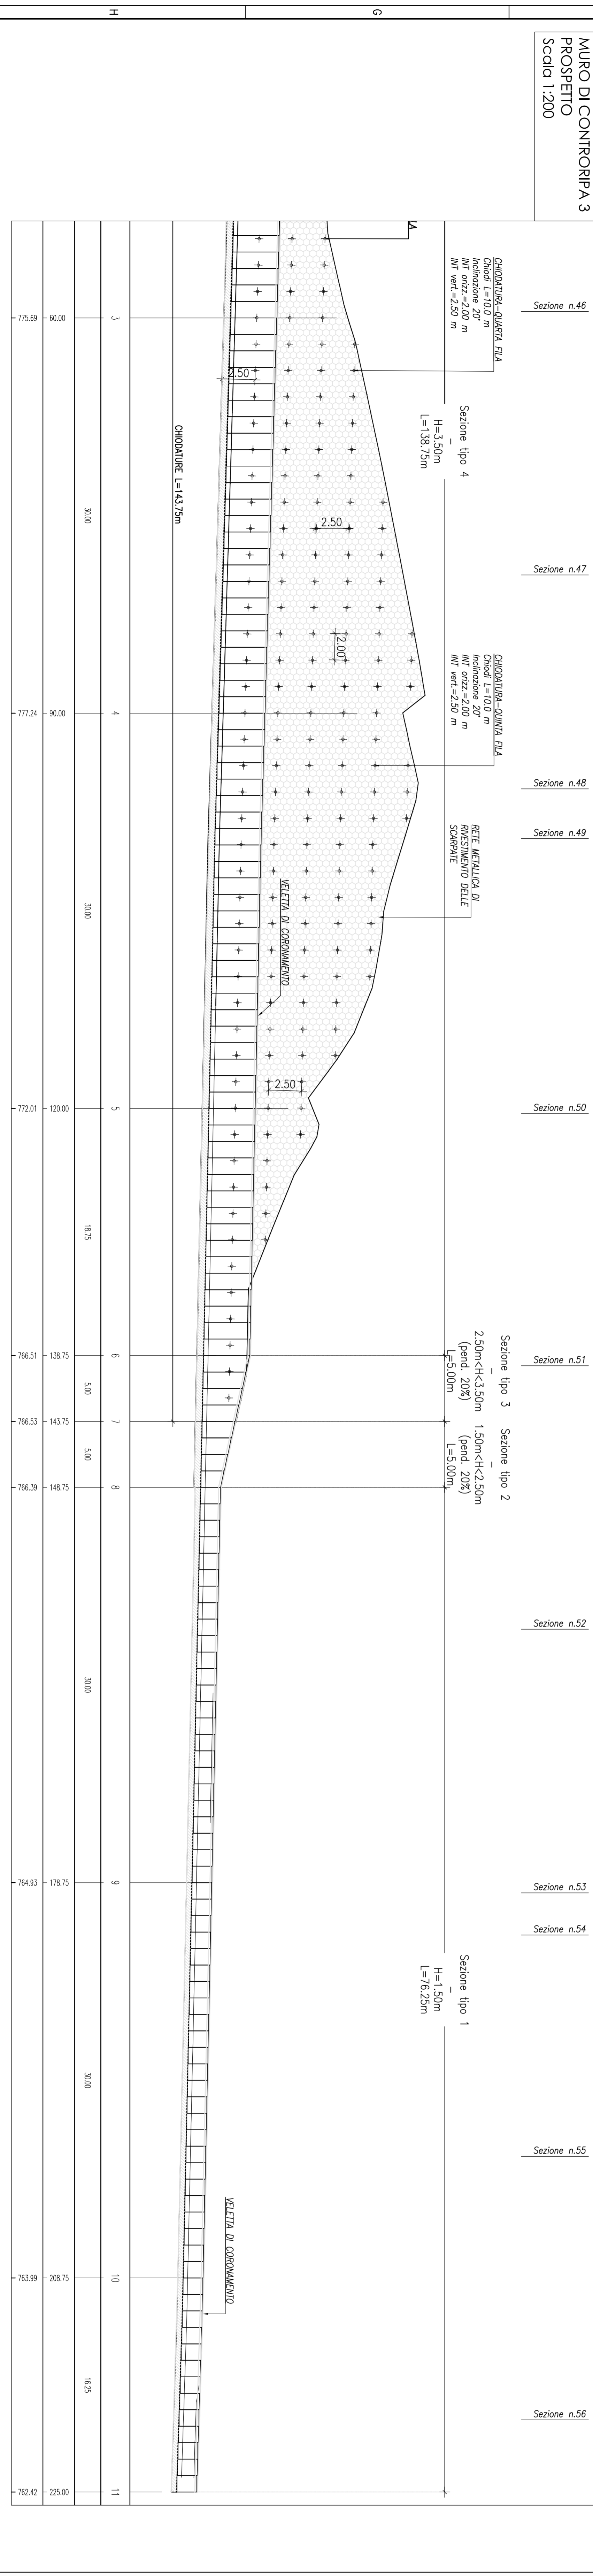

KEY MAP

NOTE MATERIALI
 PER CONSULTAZIONE
 E PRELIEVO SOSTANZE

NOTE GENERALI

anas
 Gruppo FST/ITALIE

Coordinamento Territoriale Adriatico

S.S. 260 "PICENTE"
LAVORI DI ADEGUAMENTO PIANO ALTIMETRICO DELLA SEDE STRADALE
Lotto "3" - da San Felino a Marzana di Monteleale (Ag)
Convenzione di Cofinanziamento ANAS - Regione Abruzzo - Provincia di L'Aquila in data 29/11/05 Rsp. n°25597
CUP: F11B07000480001 - CIG: 665875741B
PROGETTO ESECUTIVO

GRUPPO DI PROIEZIONE
POITECNICA

RESPONSABILE DEL PROIEZIONE
 Ing. Massimo Sestini
 Tel. 0862/411111
 Fax 0862/411112



08-OPERE D'ARTE MINORI - OPERE DI SOSTEGNO
08-2-MURI DI CONTRORIPA
MURO DI CONTRORIPA 3 - PLANIMETRIA E PROSPETTO

PROGETTO
 NOME FILE: 08-19_200_0597_STR_001_A
 DATA: 08-19
 SCALA: 1:200

REVISIONI

REV.	DESCRIZIONE	DATA	REVISIONE	PROIEZIONE
A	CONSULENZA LAVORO 2018			