


MURO DI CONTROPIPA 7  
PLANIMETRIA  
Scala 1:200

MURO DI CONTROPIPA 7  
PROSPETTO  
Scala 1:200

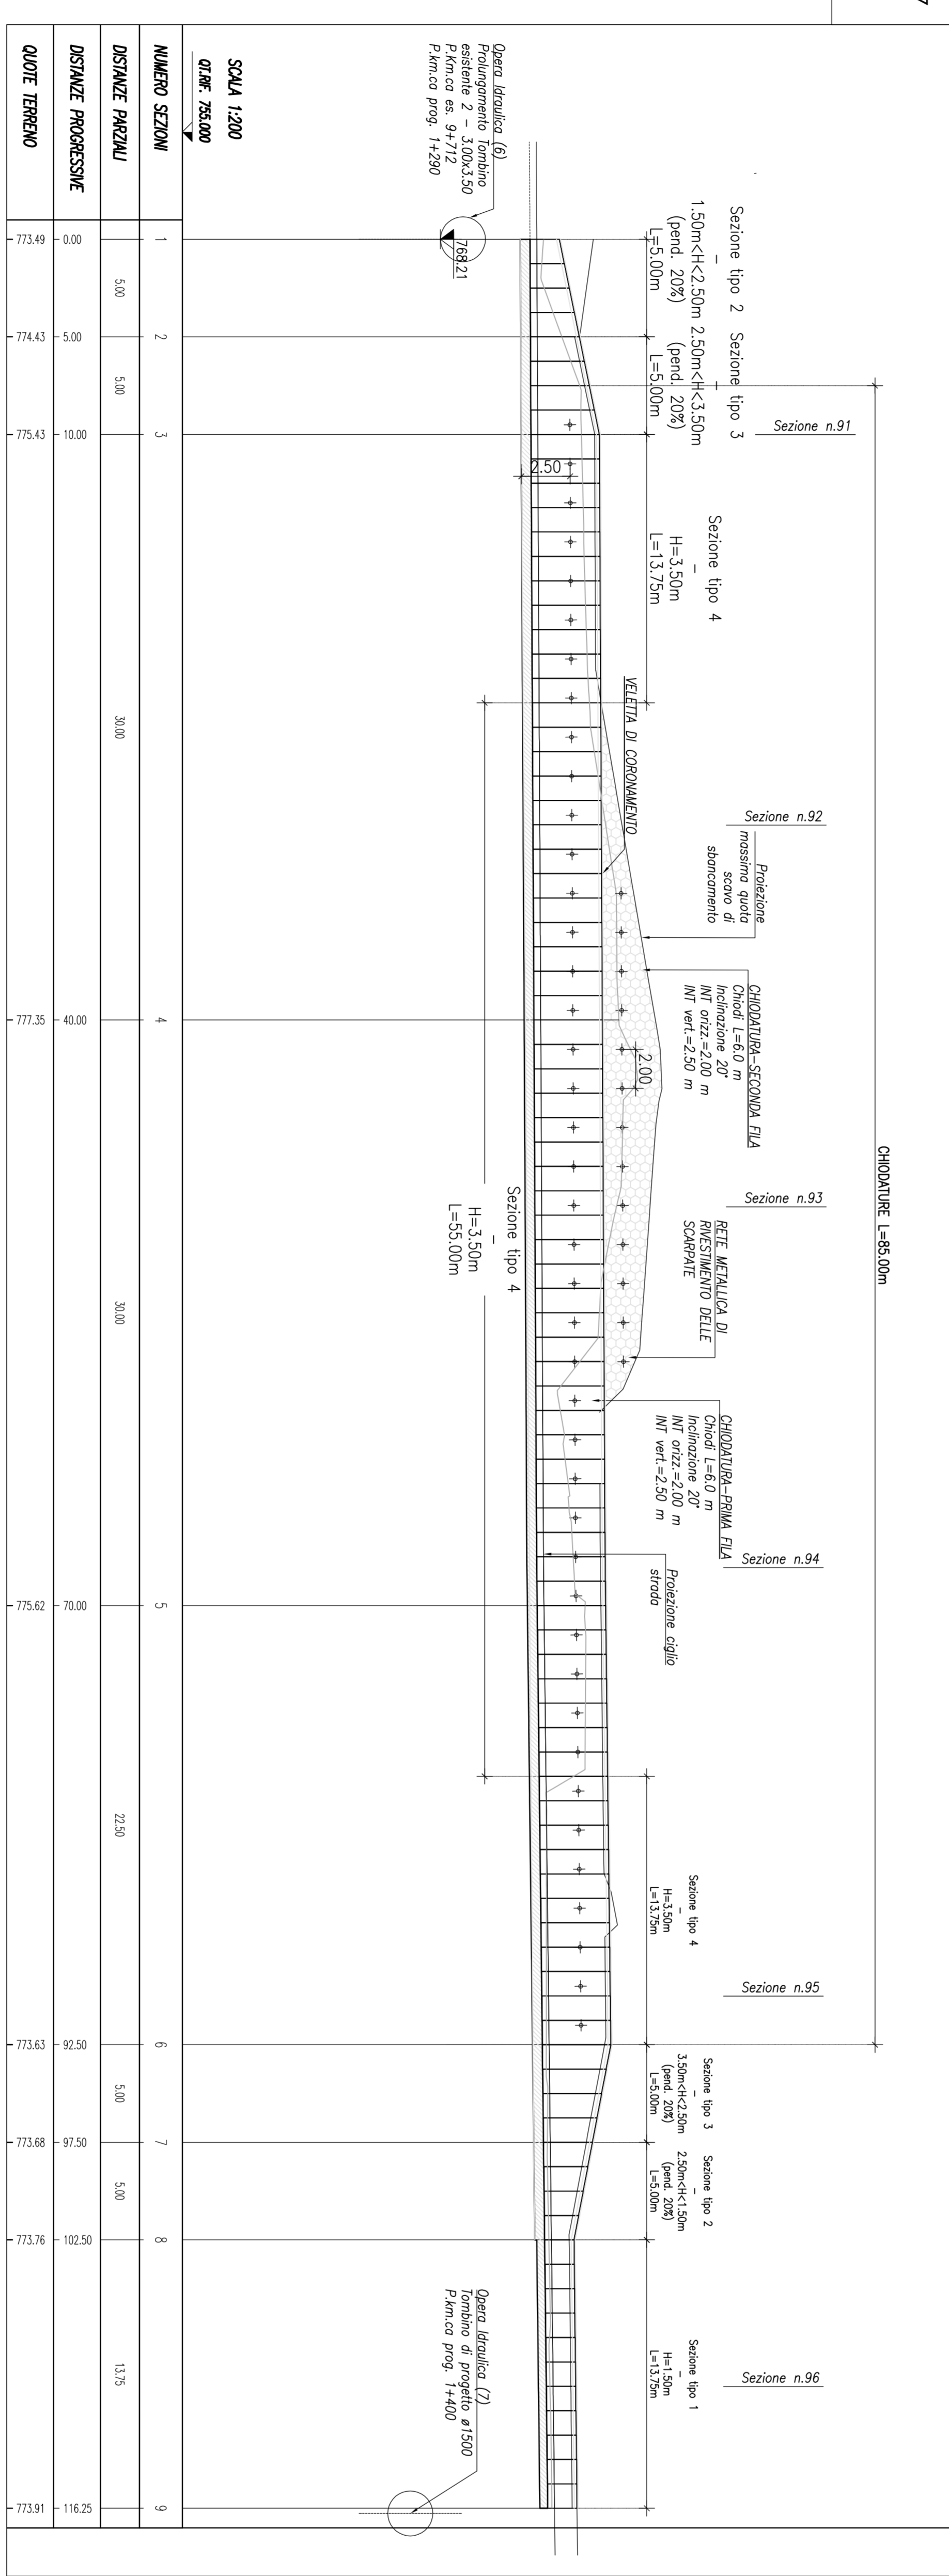

Scala 1:200  
CANTONATA

NUMERO SEZIONI

QUOTE TERRENO

Sezione tipo 1  
Sezione tipo 2  
Sezione tipo 3  
Sezione tipo 4


Sezione n.91  
Sezione n.92  
Sezione n.93  
Sezione n.94  
Sezione n.95  
Sezione n.96

Sezione n.91  
Sezione n.92  
Sezione n.93  
Sezione n.94  
Sezione n.95  
Sezione n.96

**BASE DI FONDEAZIONE**

**NOTE**


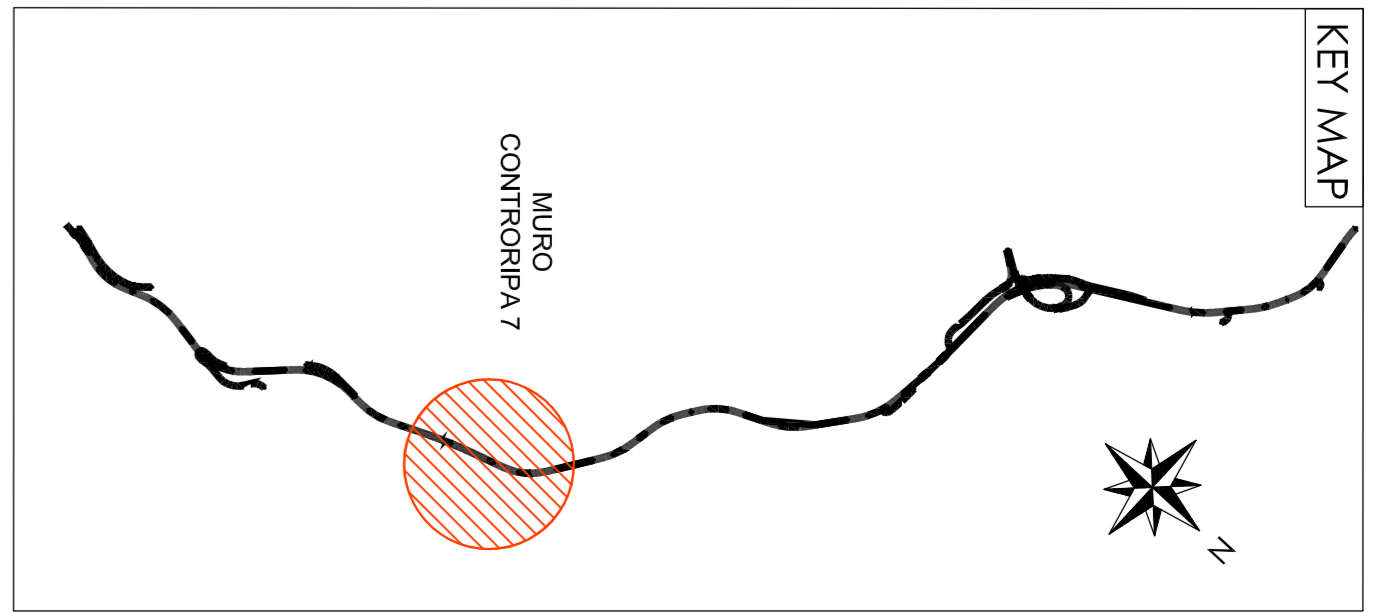

**NOTA MATERIALE**

RES. CONCRETO: C25/30  
RES. ACCIAIO: S235



**anas** *Gruppo FS Italiane*

**Coordinamento Territoriale Adriatica**

**S.S. 260 "PICENTE"**  
LAVORI DI ADEGUAMENTO PIANO ALTIMETRICO DELLA SEDE STRADALE

**Lotto "3" - da San Pelino a Marana di Monteleone (Ag)**  
Convenzione di Collaudo ANAS - Regione Abruzzo - Provincia di L'Aquila in data 29/11/05 Rep. n°25597

CUP: F11807000480001 - CIG: 665875741B

**PROGETTO ESECUTIVO**

**GRUPPO DI PROIEZIONE**

**POLITECNICA** *Università del Marche*

**REDAZIONE**

**PROGETTO**

**VERIFICA**

**APPROVAZIONE**

**08-OPERE D'ARTE MINORI - OPERE DI SOSTEGNO**  
08.2-MURI DI CONTROPIPA

**MURO DI CONTROPIPA 7 - PLANIMETRIA E PROSPETTO**










DATA

REDAZIONE

VERBALE

APPROVAZIONE