



SEZIONE N. 1  
DIST.PROG.: 0,000  
DIST.SUCC.: 5,000

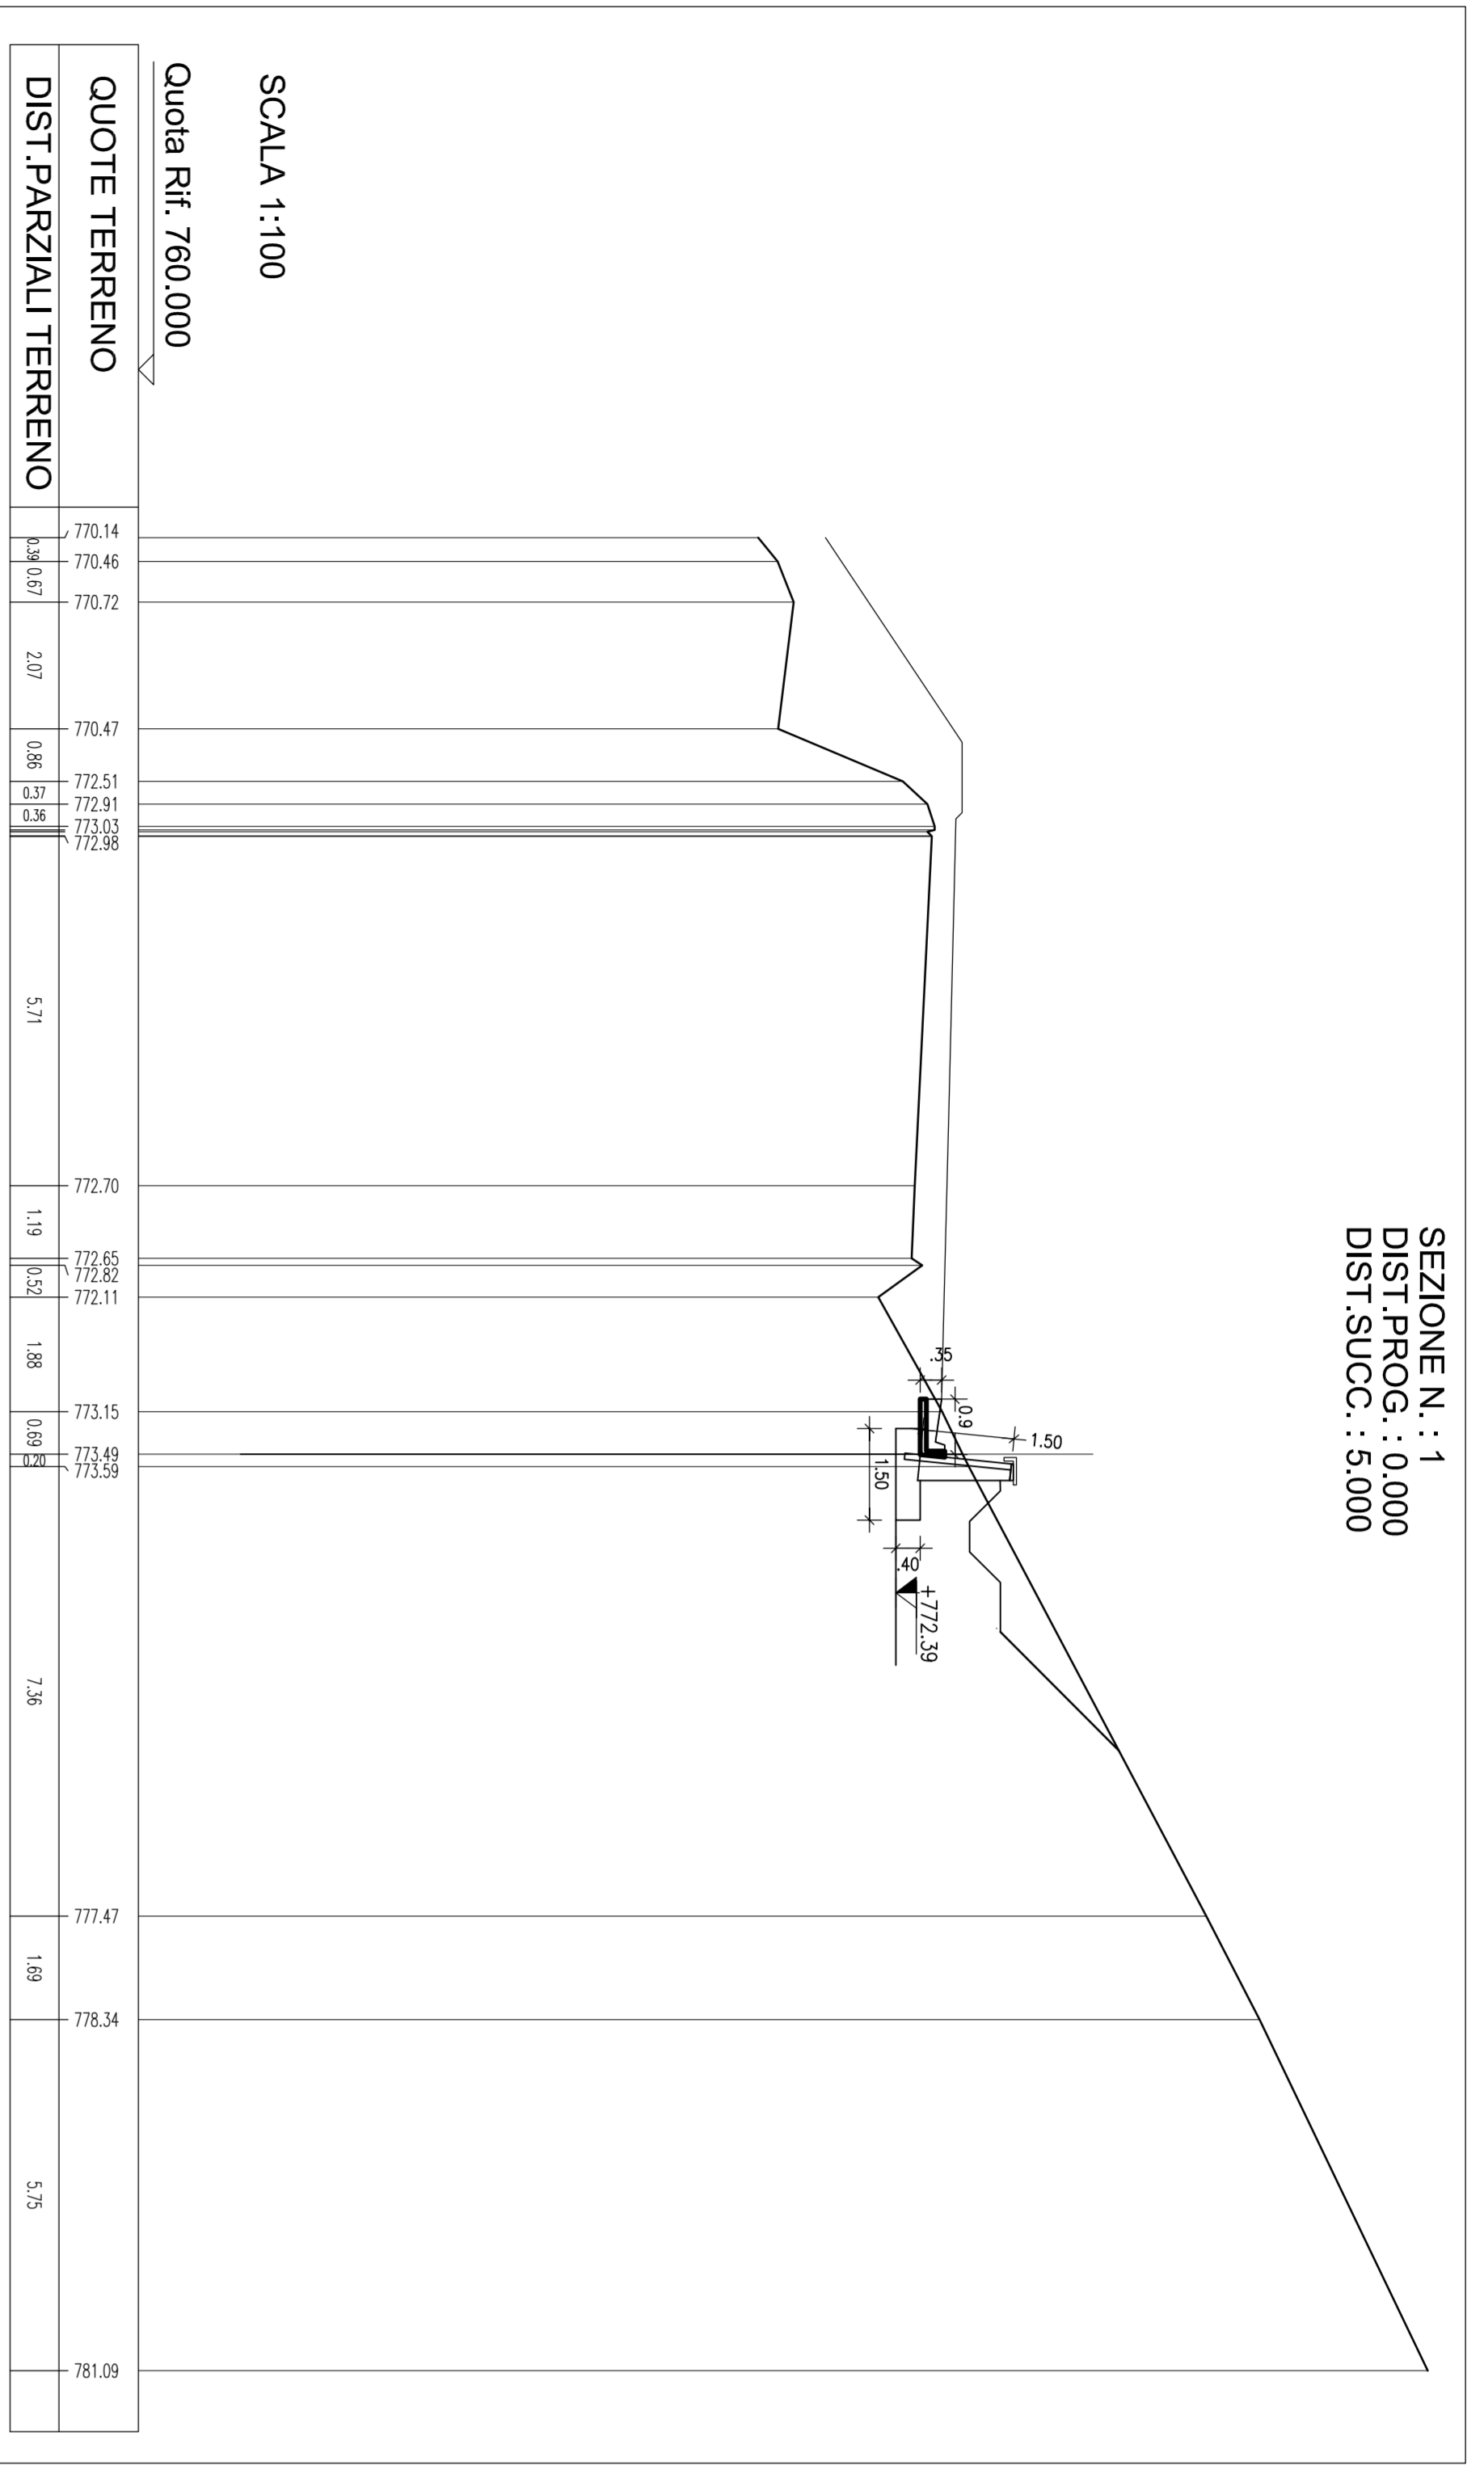


SCALA 1:100  
Quota Rif. 760,000  
QUOTE TERRENO  
DIST.PARZIALI TERRENO

SEZIONE N. 2  
DIST.PROG.: 5,000  
DIST.PREC.: 5,000  
DIST.SUCC.: 5,000

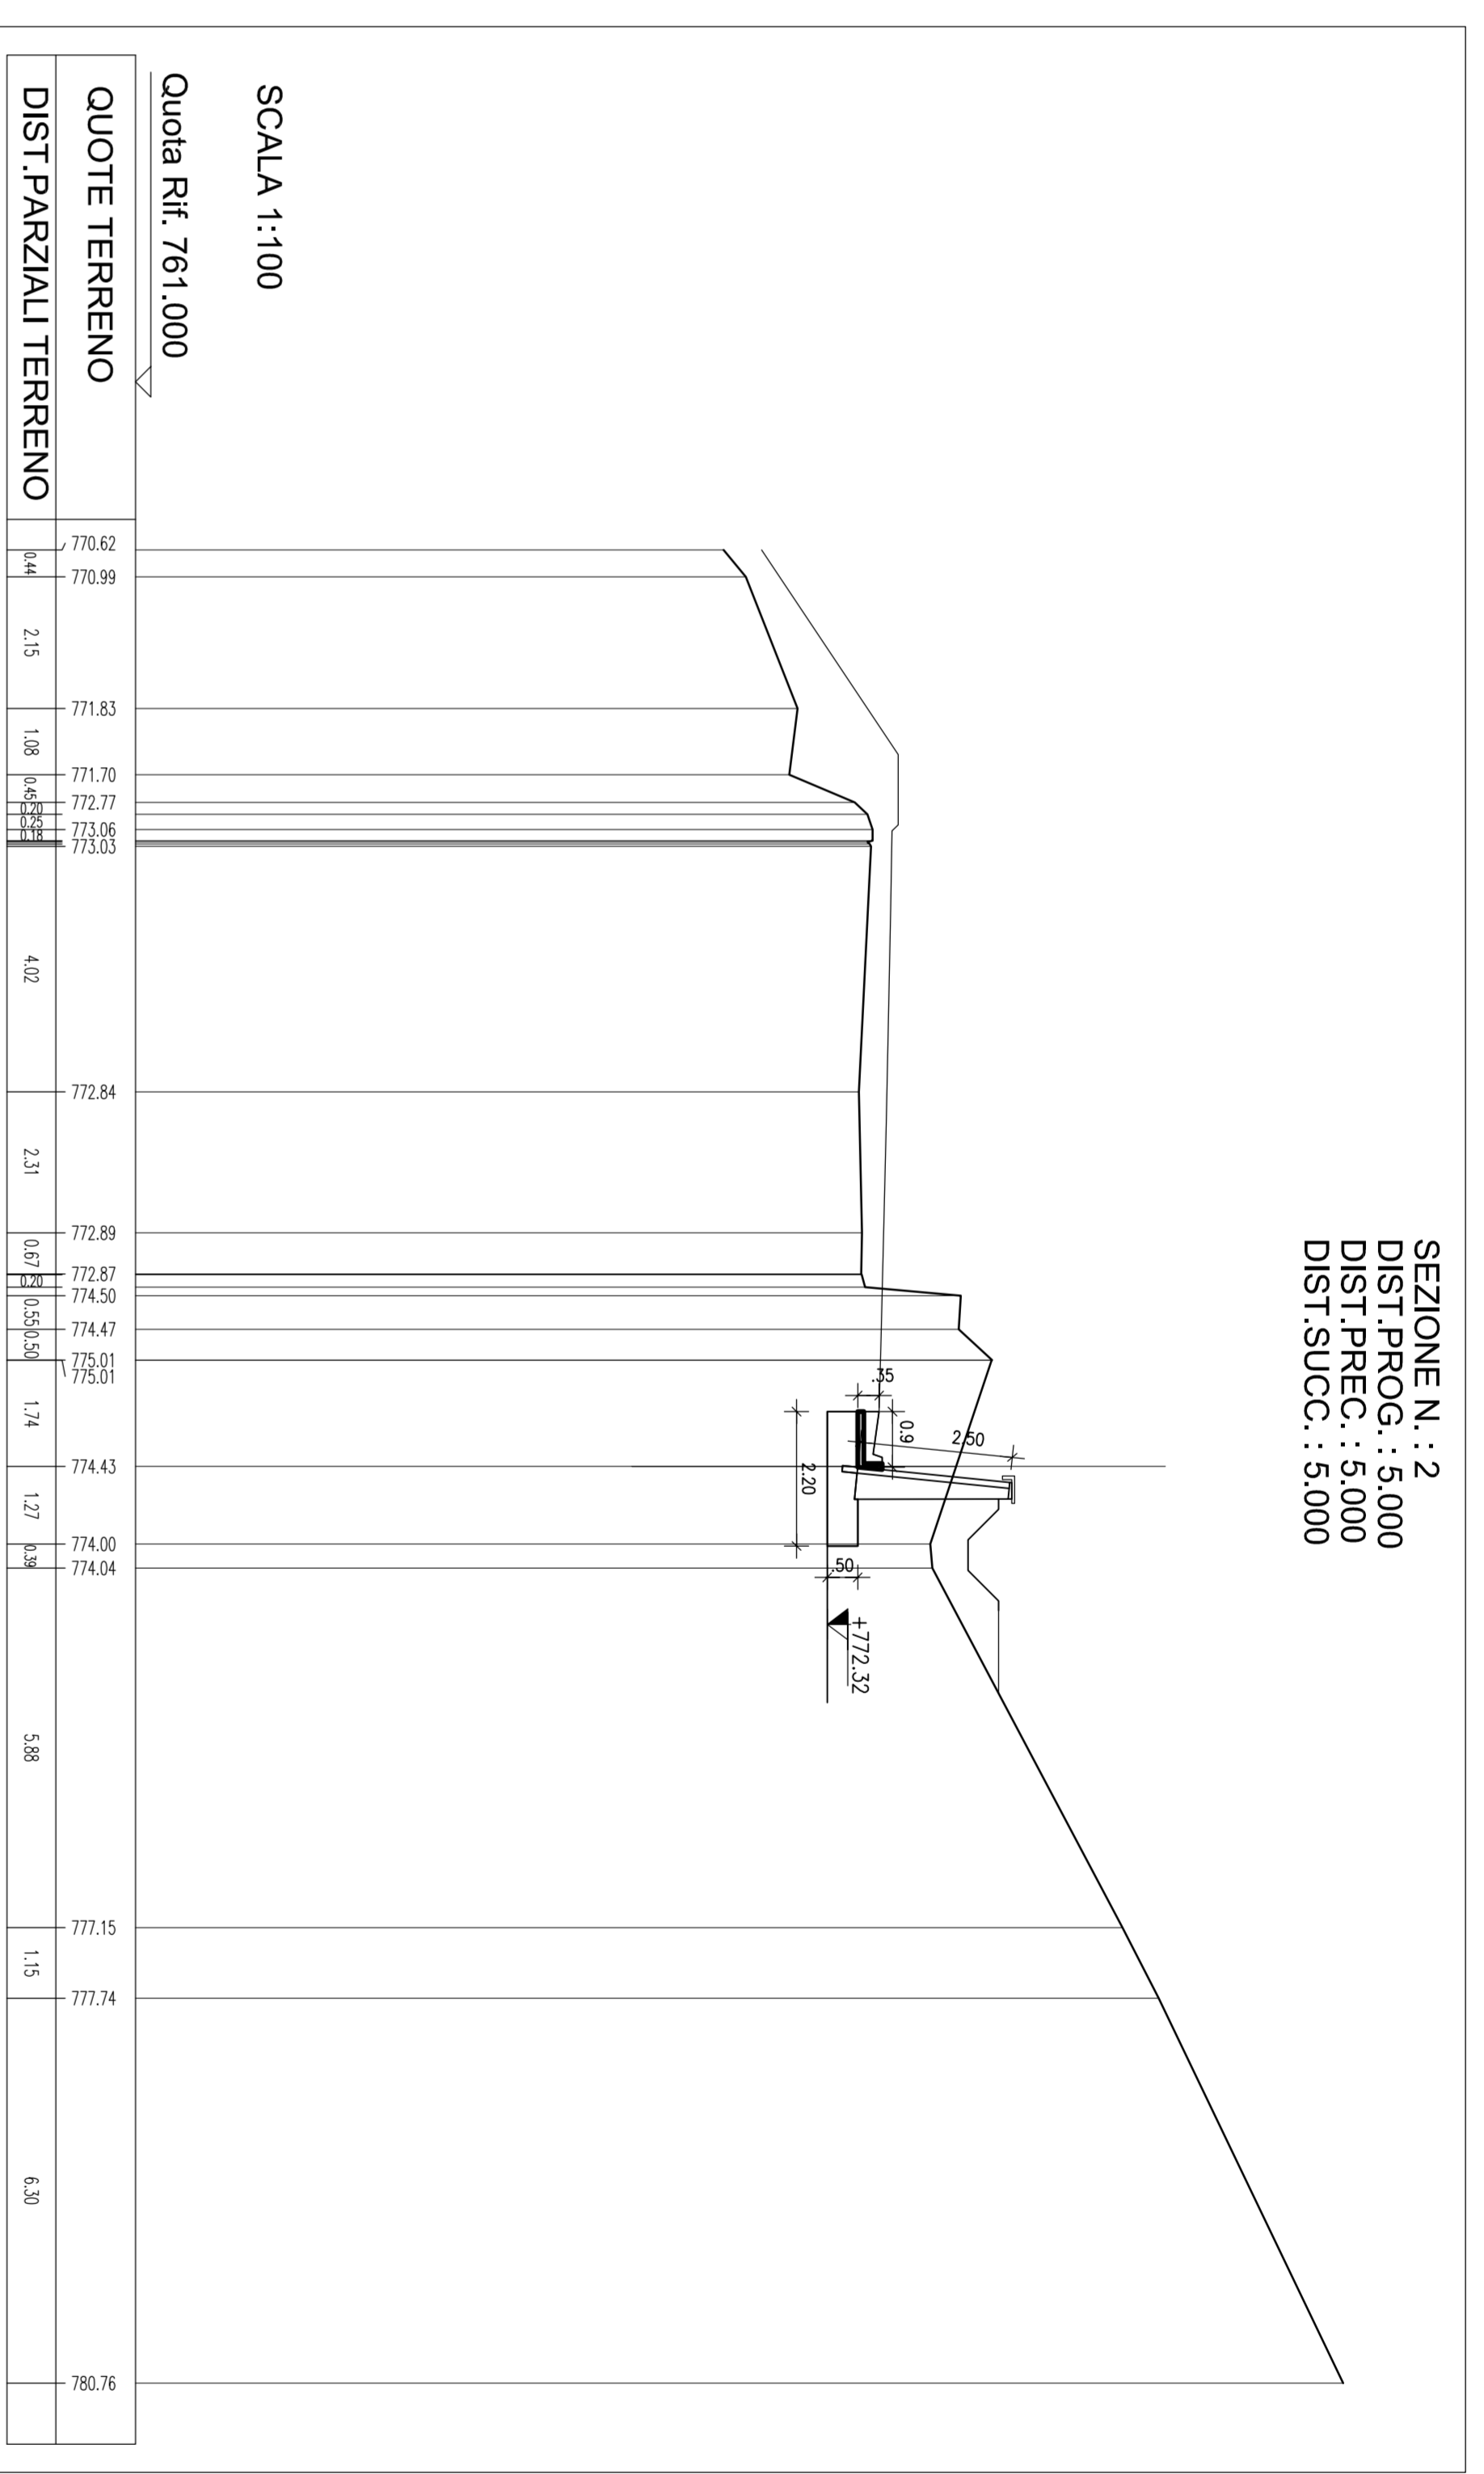


SCALA 1:100  
Quota Rif. 761,000  
QUOTE TERRENO  
DIST.PARZIALI TERRENO

SEZIONE N. 3  
DIST.PROG.: 10,000  
DIST.SUCC.: 30,000

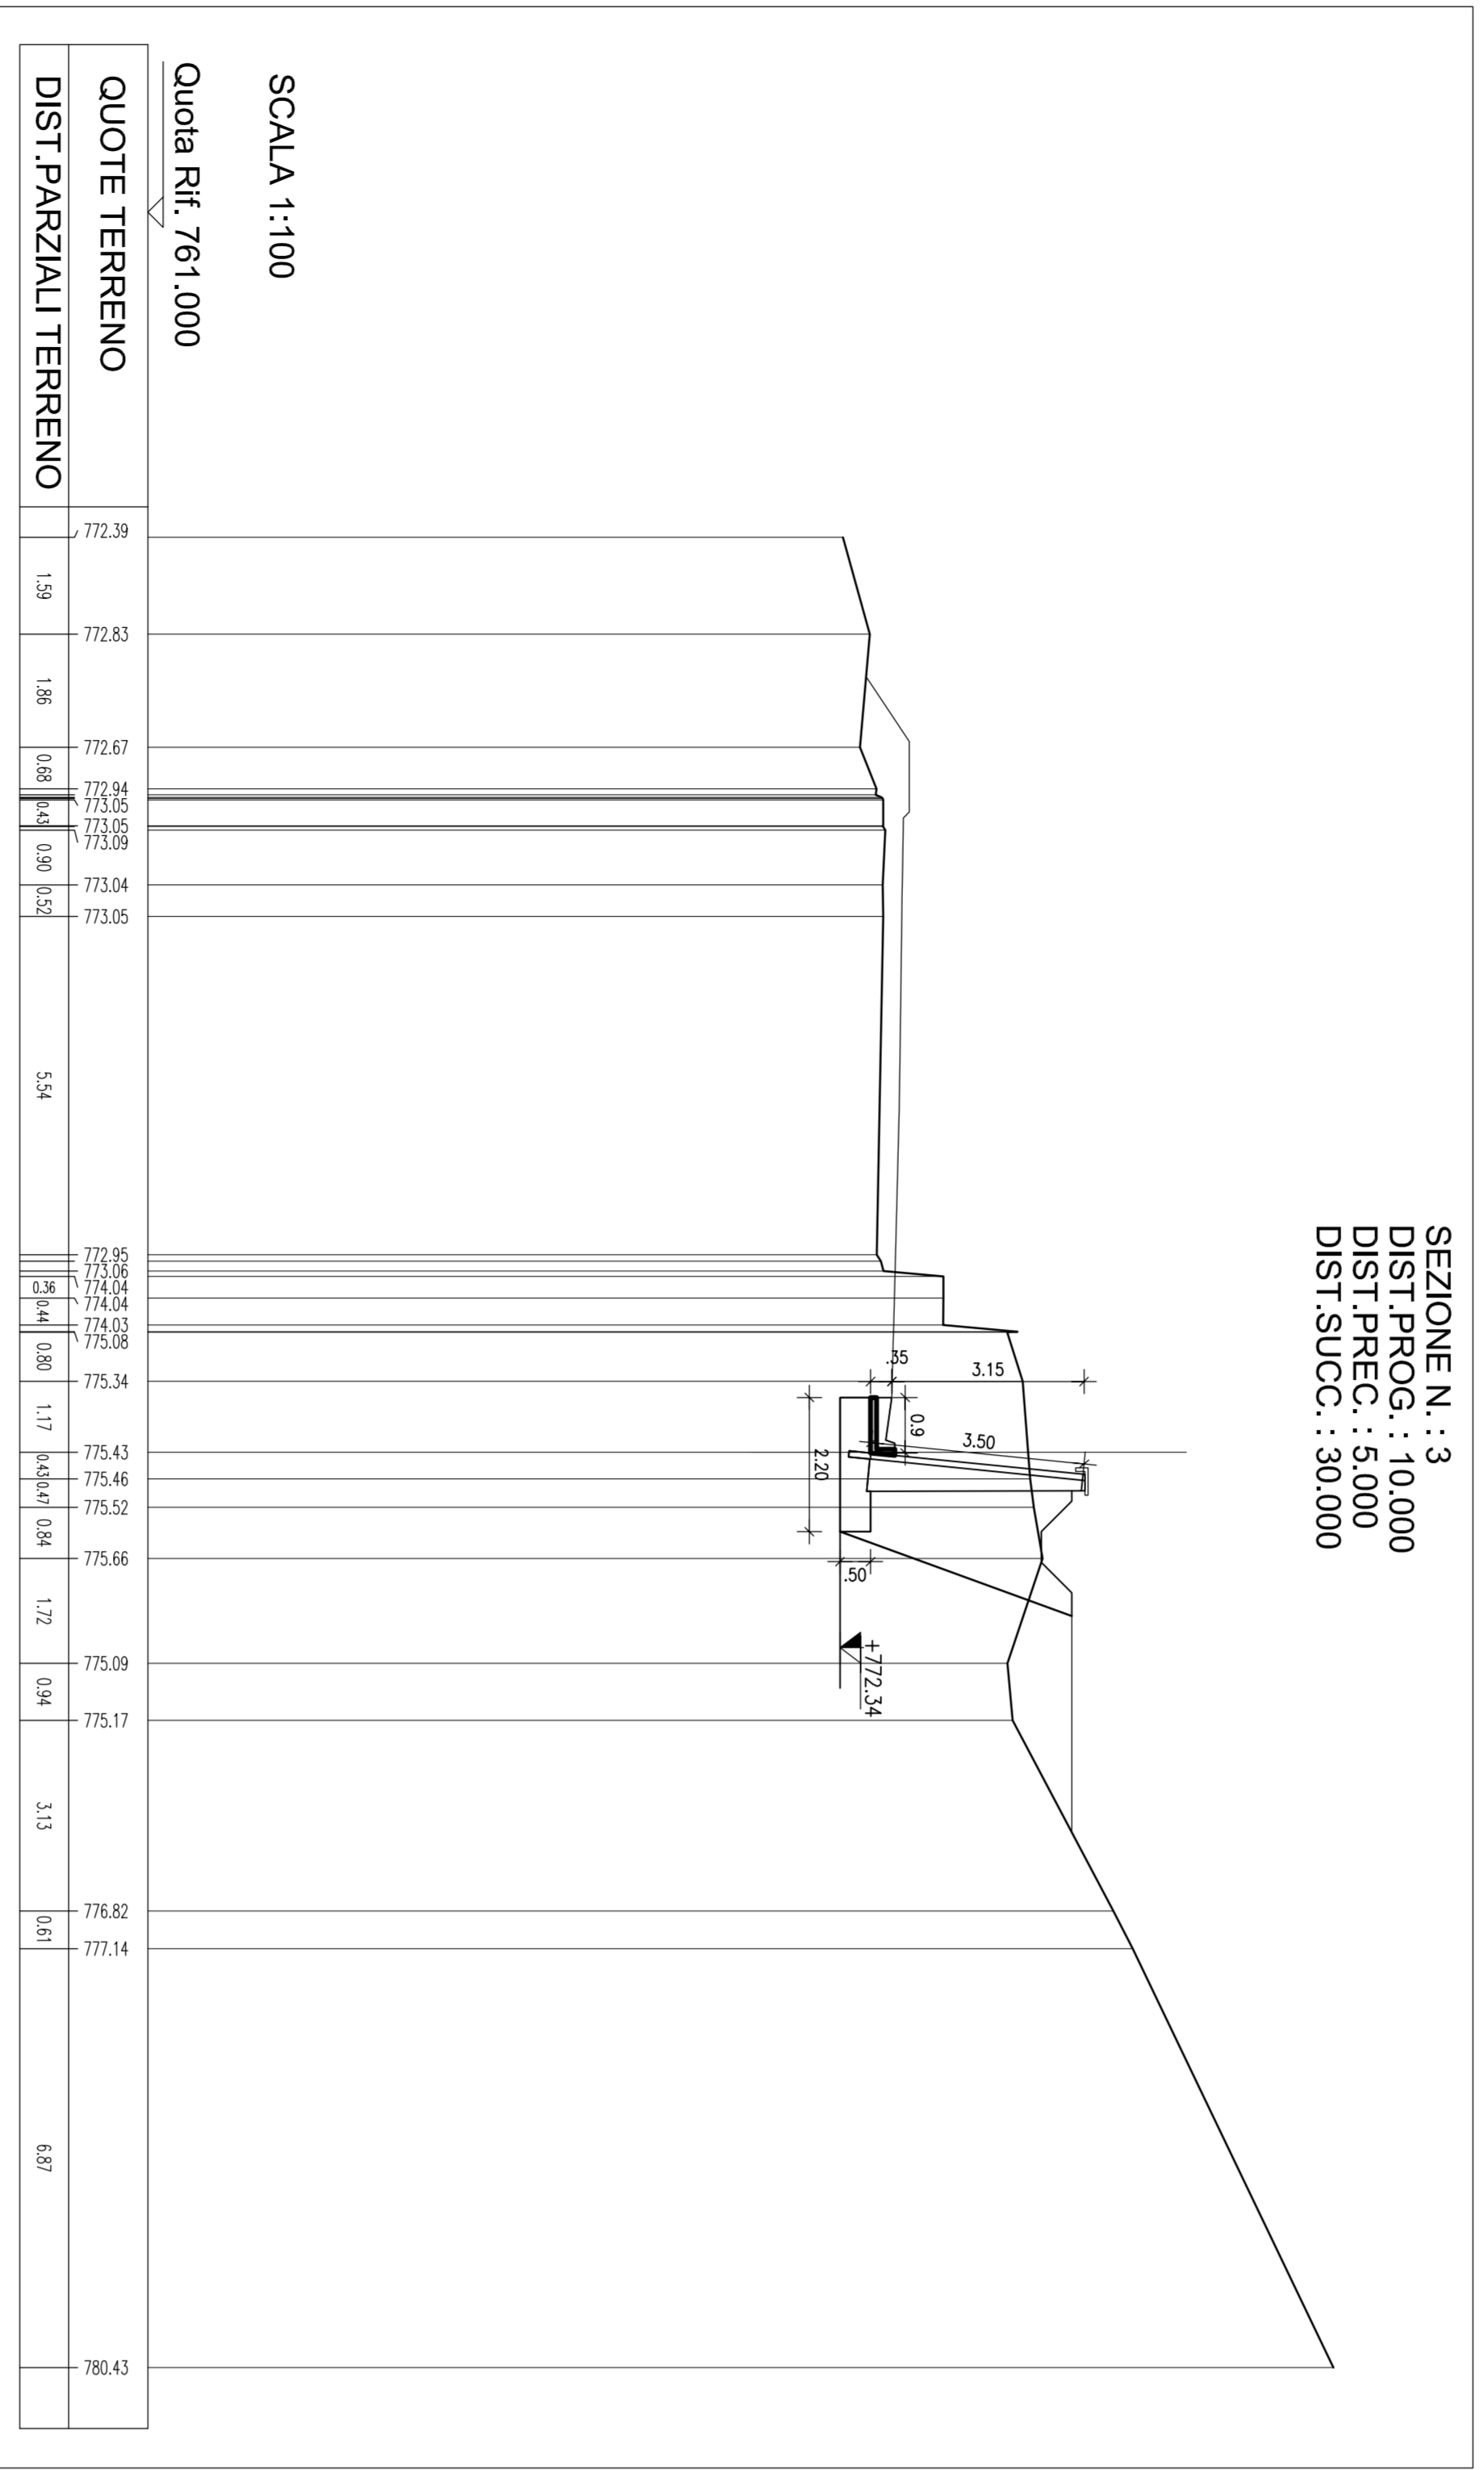


SCALA 1:100  
Quota Rif. 761,000  
QUOTE TERRENO  
DIST.PARZIALI TERRENO

SEZIONE N. 4  
DIST.PROG.: 10,000  
DIST.PREC.: 30,000  
DIST.SUCC.: 30,000

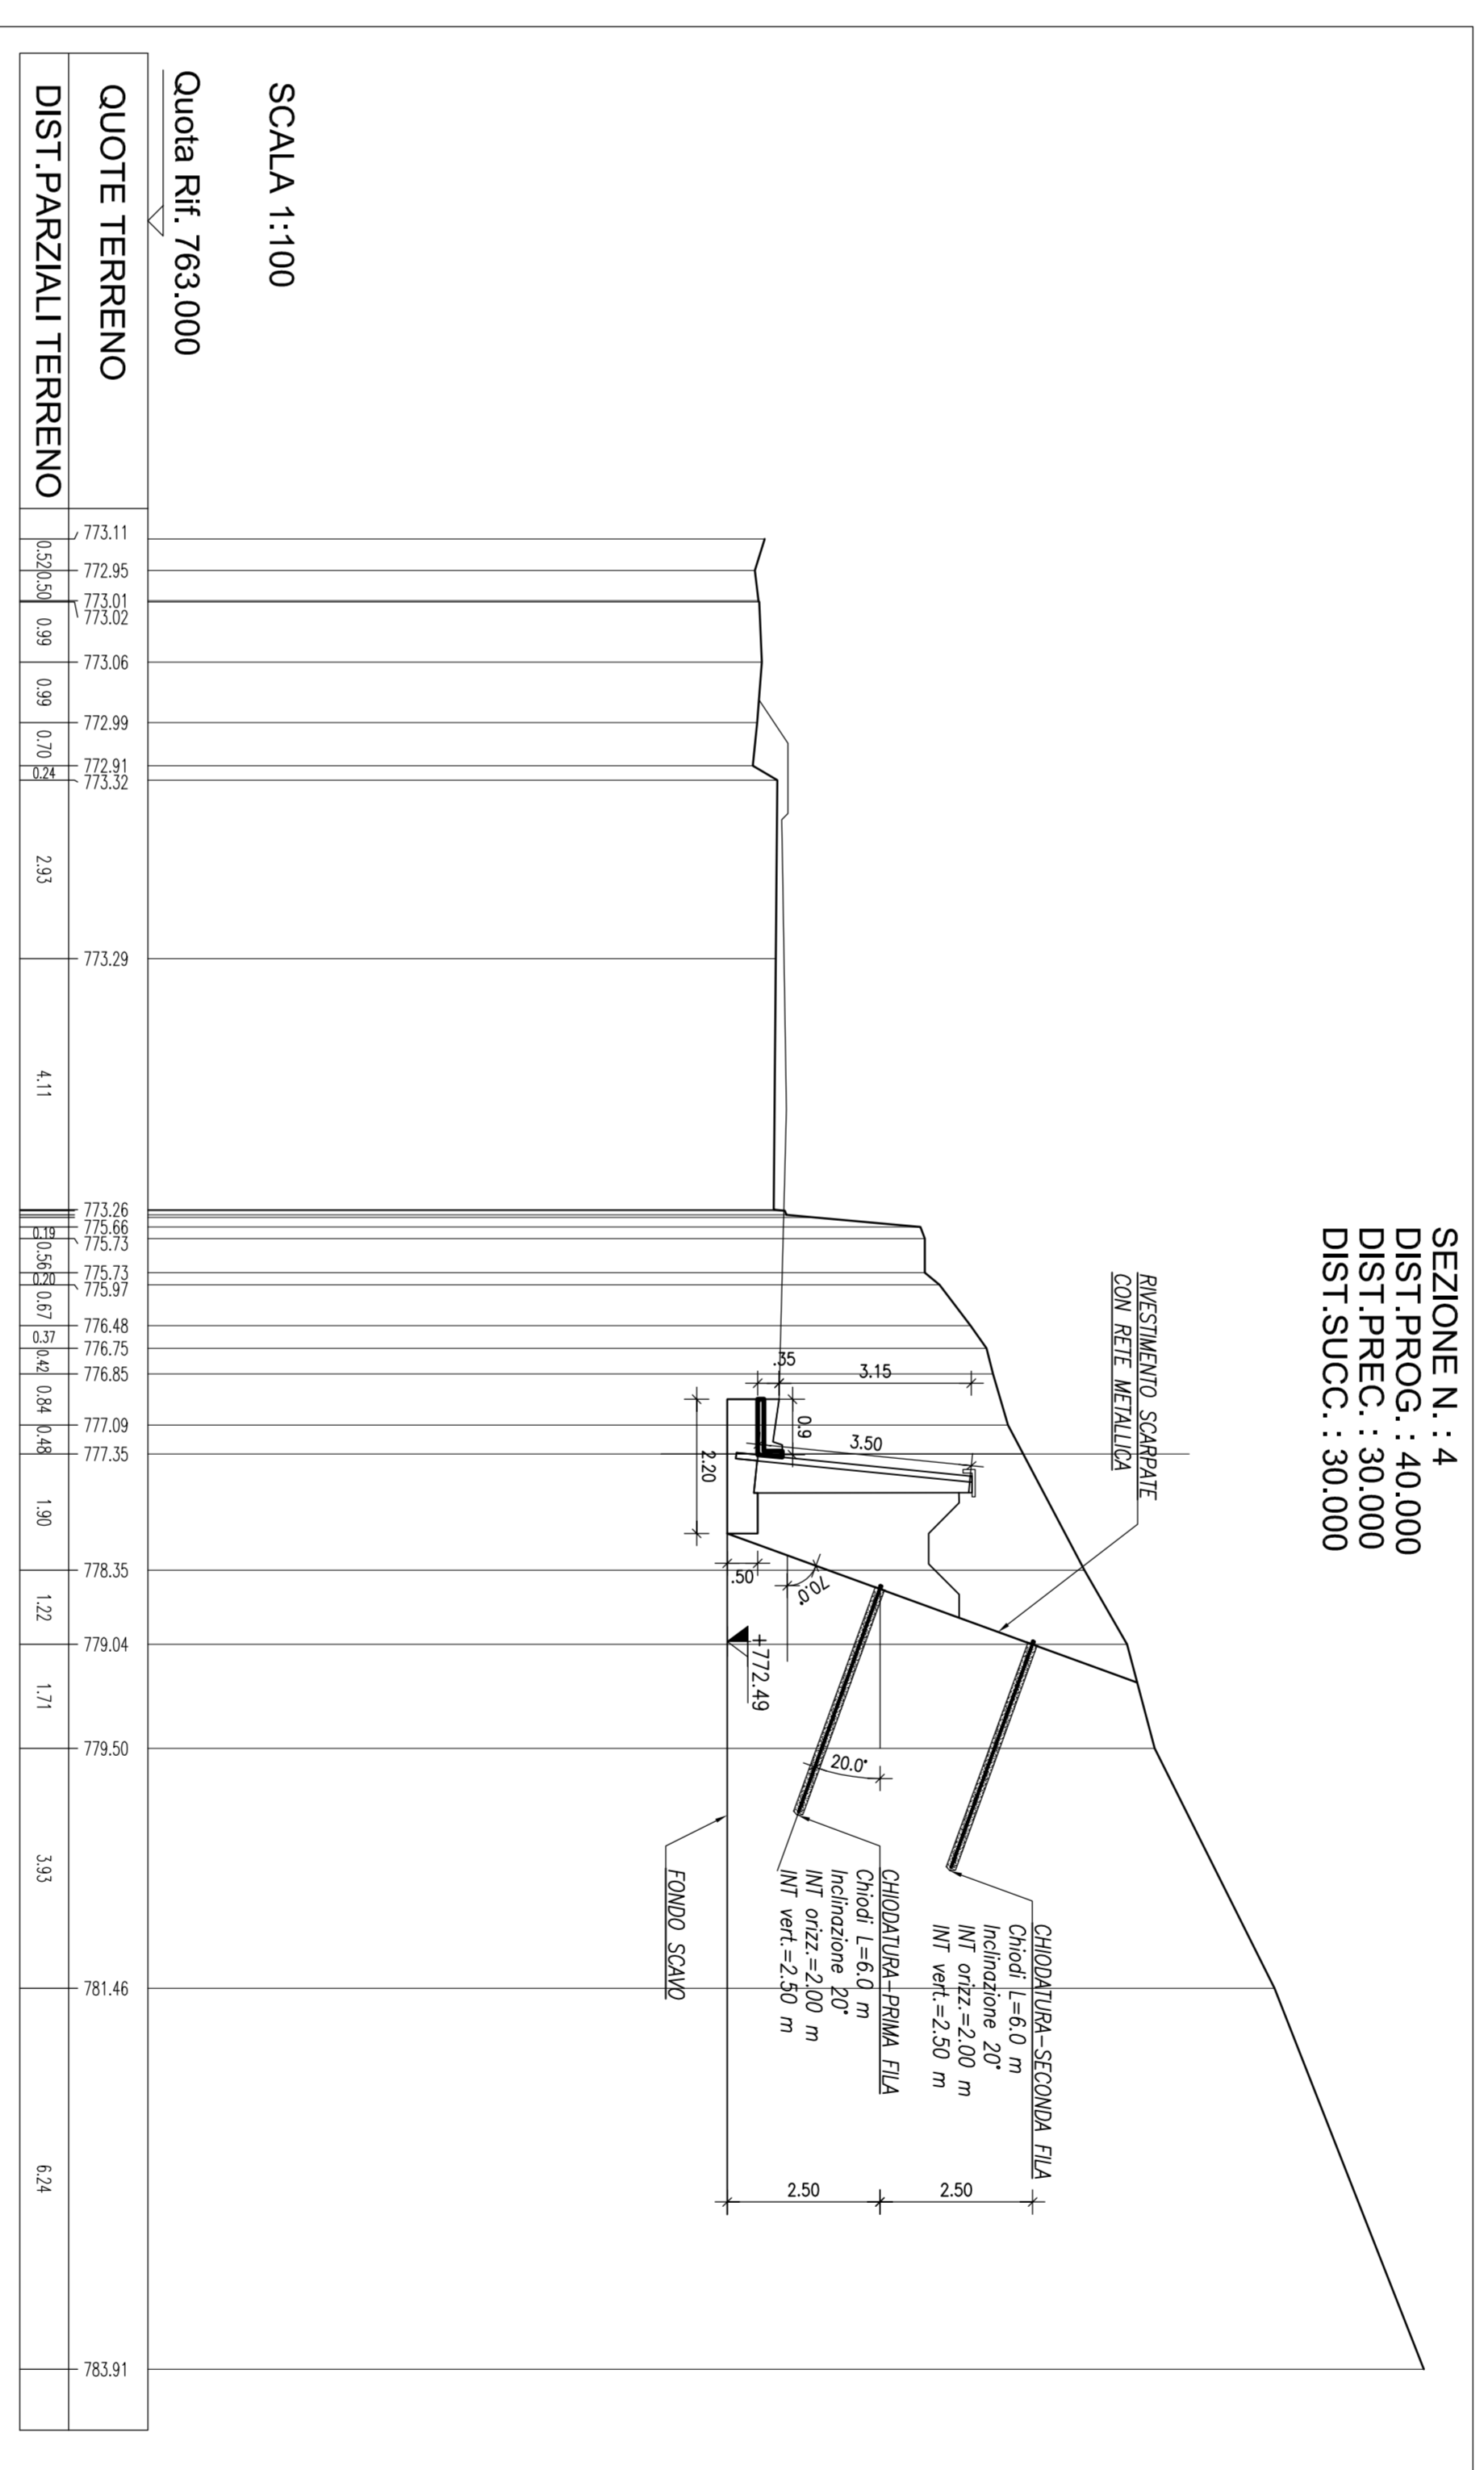

SCALA 1:100  
Quota Rif. 763,000  
QUOTE TERRENO  
DIST.PARZIALI TERRENO


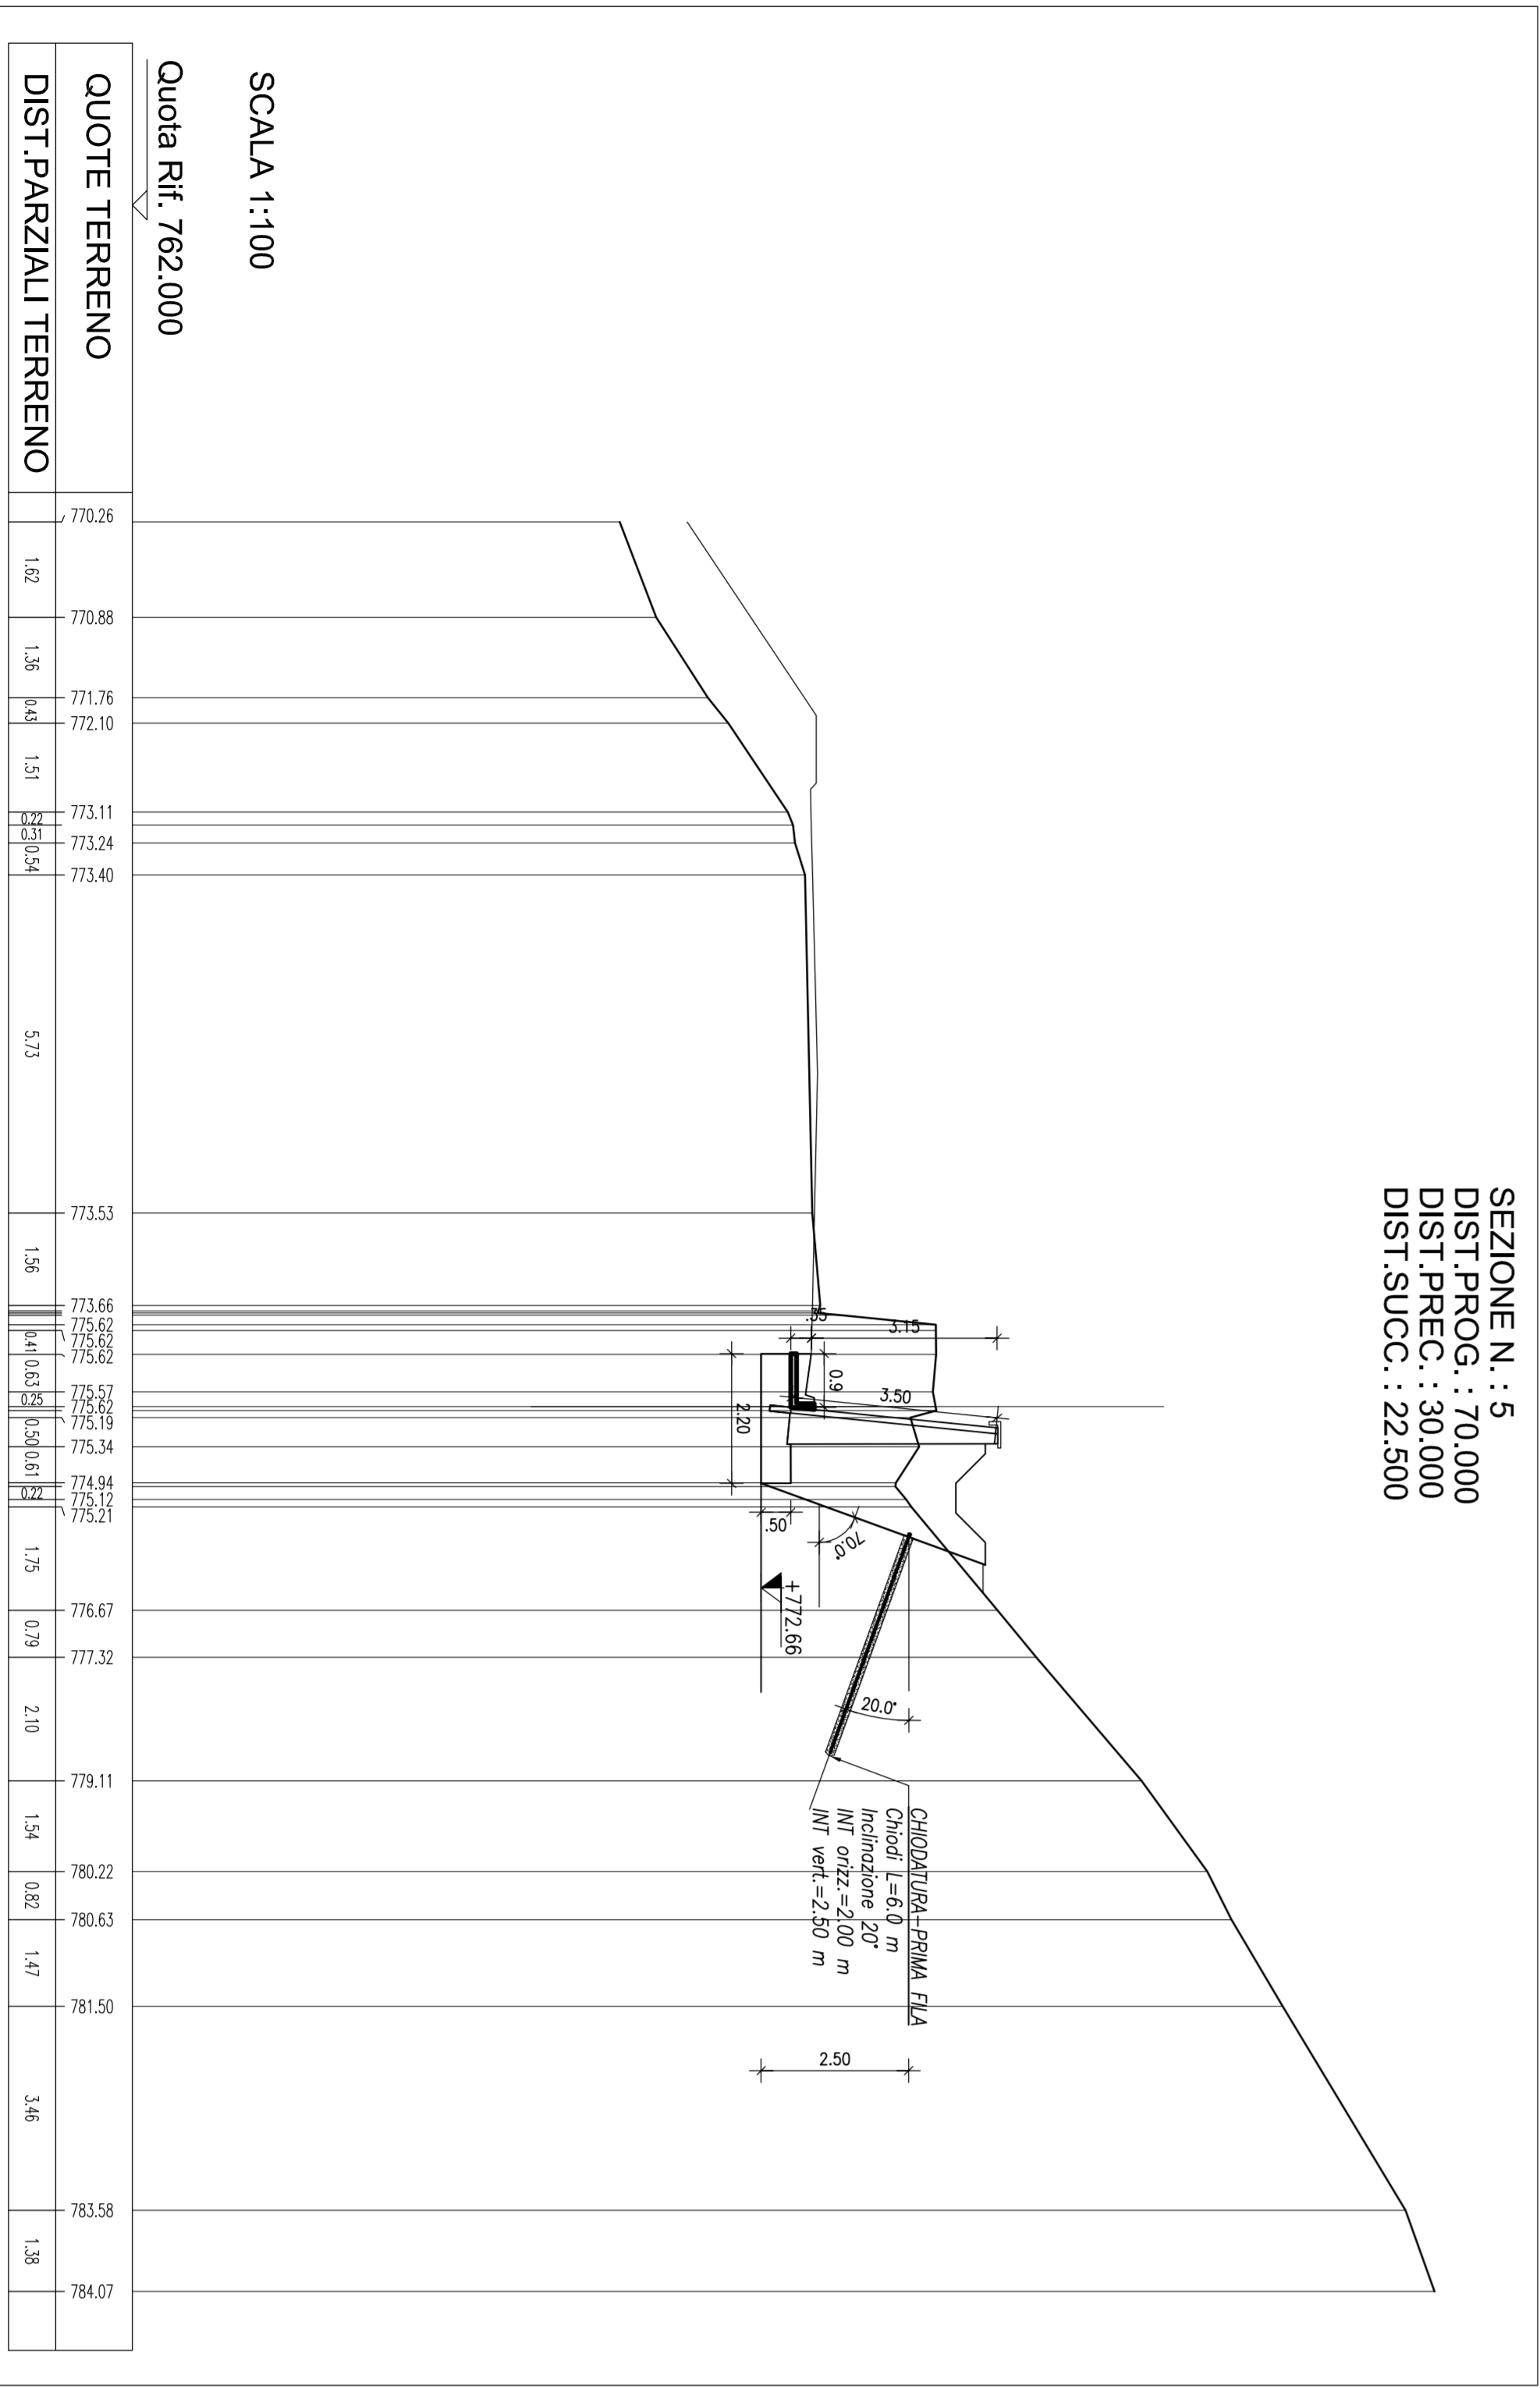

SCALA 1:100  
Quota Rif. 762,000  
QUOTE TERRENO  
DIST.PARZIALI TERRENO



