



SEZIONE N. : 1
DIST.PROG. : 0,000
DIST.PREC. : 30,000
DIST.SUCC. : 30,000

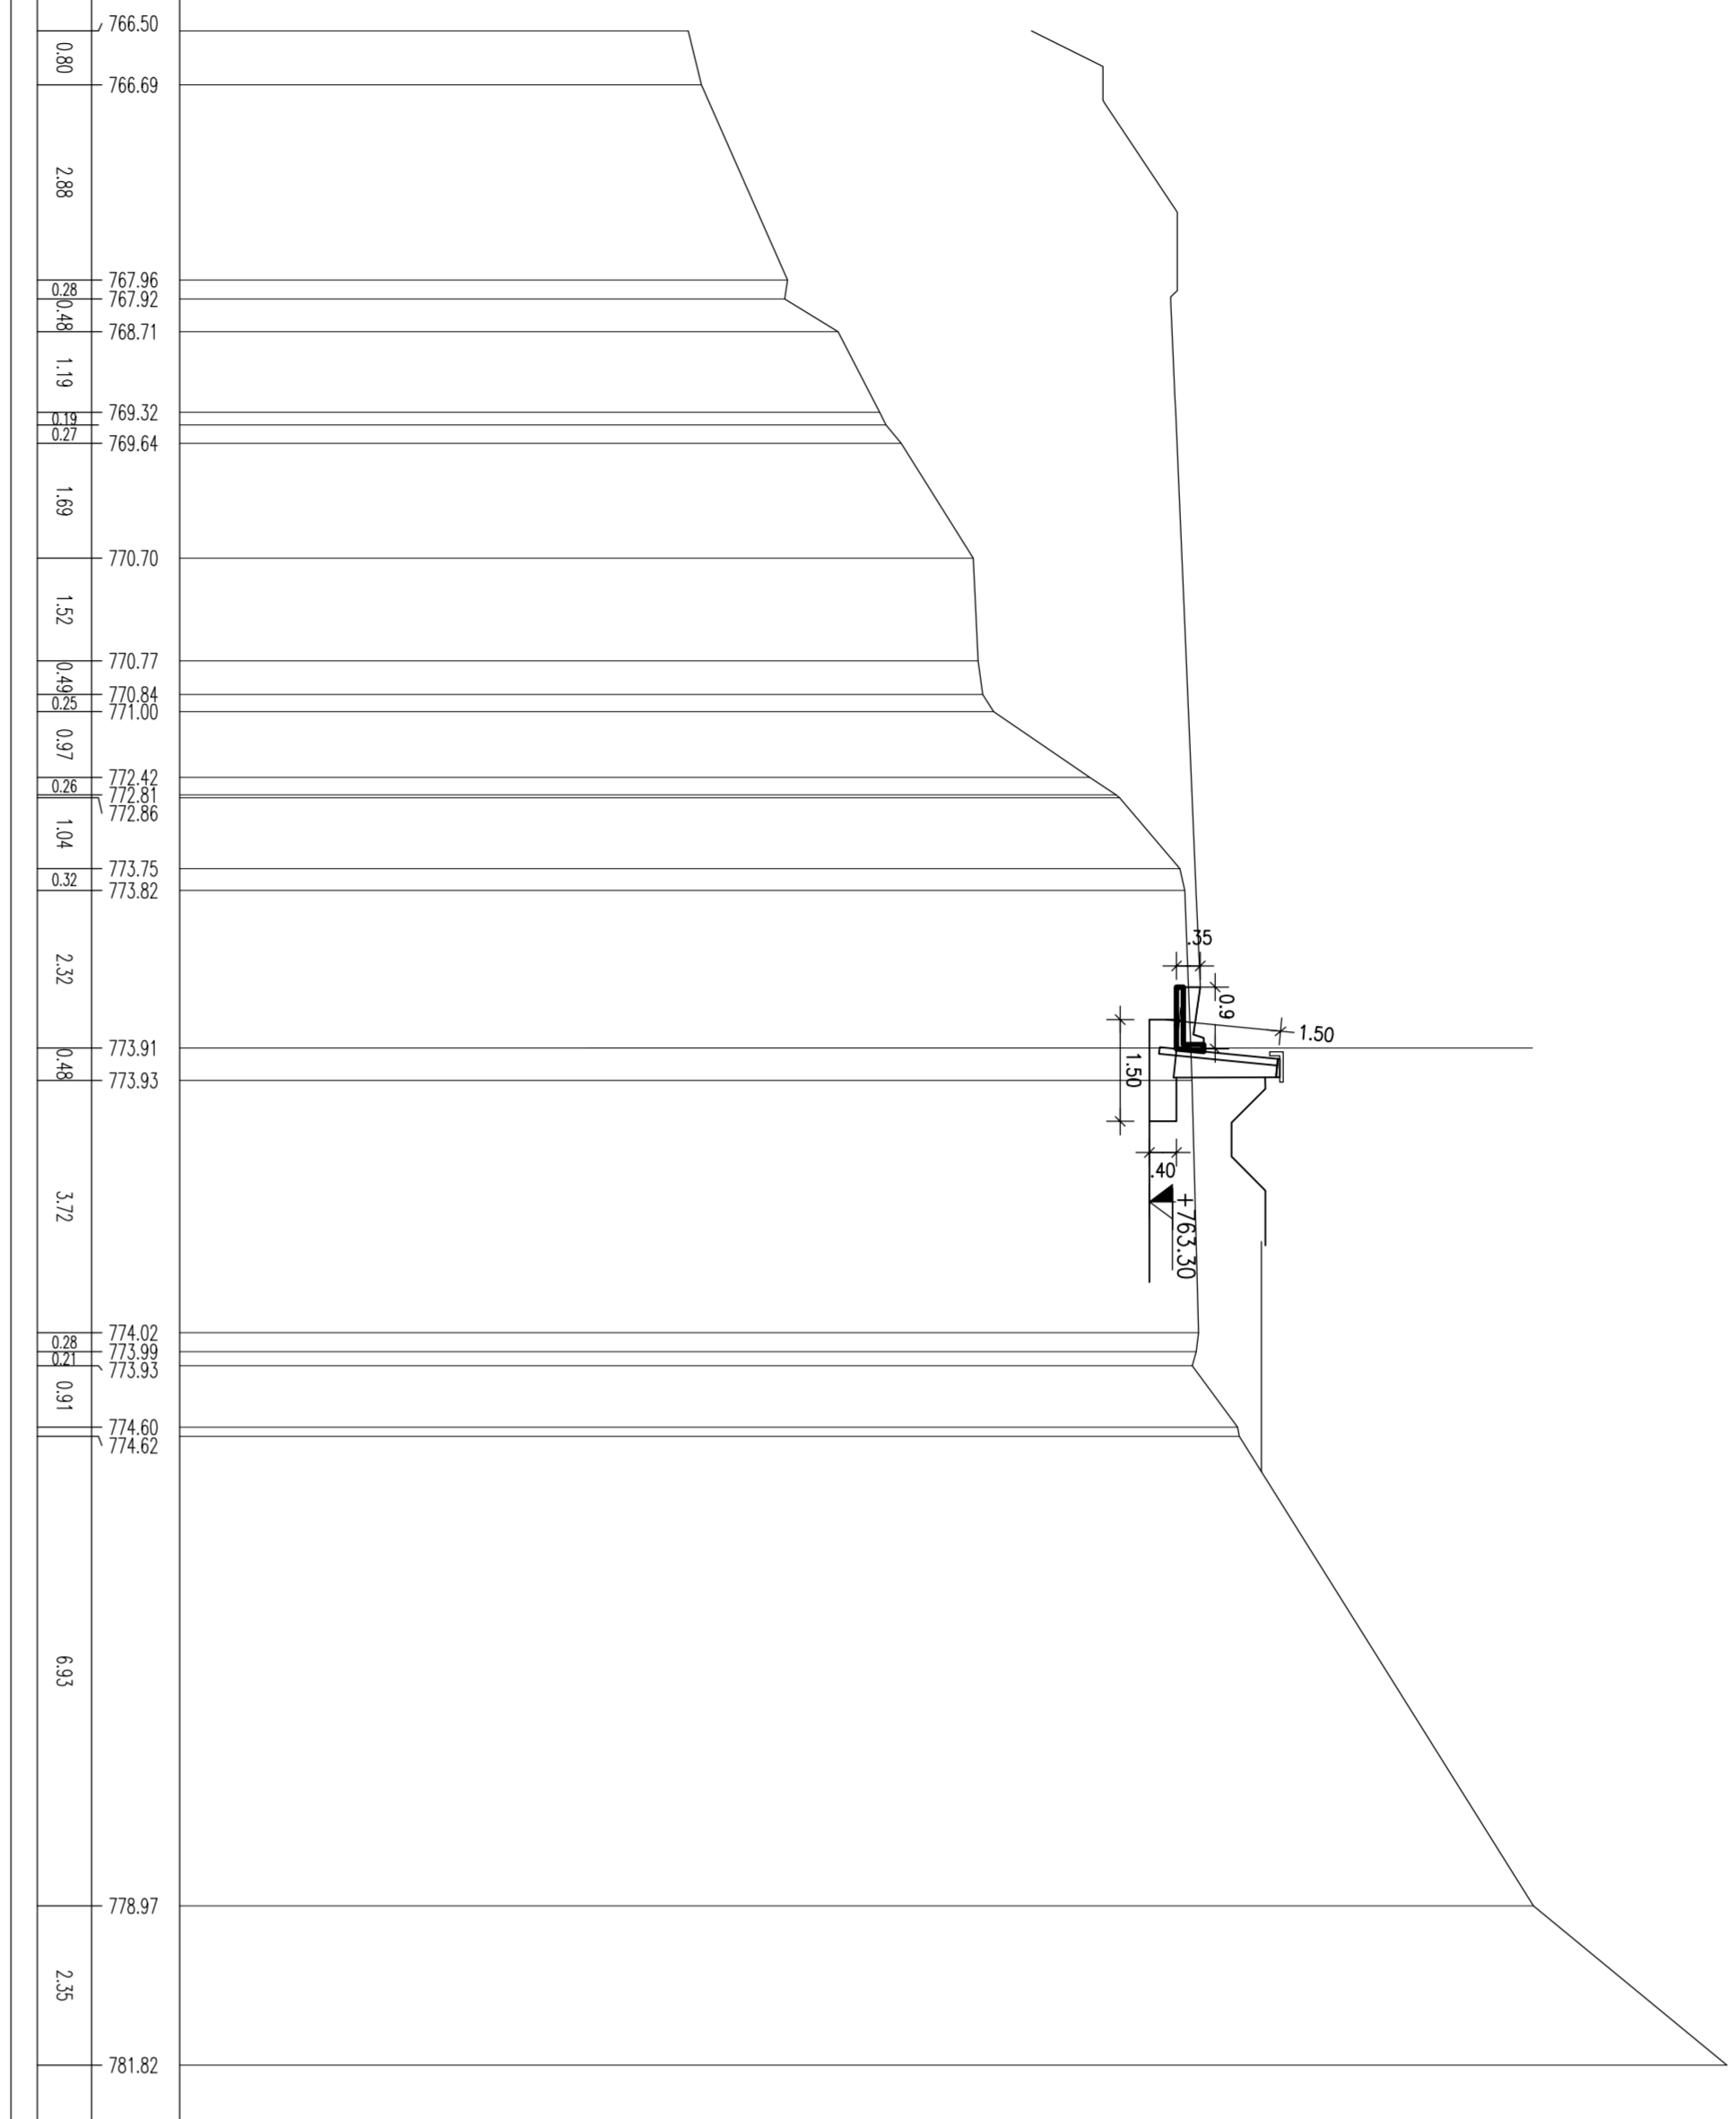


SCALA 1:100
Quota Ril. 759.000
QUOTE TERRENO
DIST.PARZIALI TERRENO

SEZIONE N. : 2
DIST.PROG. : 30,000
DIST.PREC. : 30,000
DIST.SUCC. : 30,000

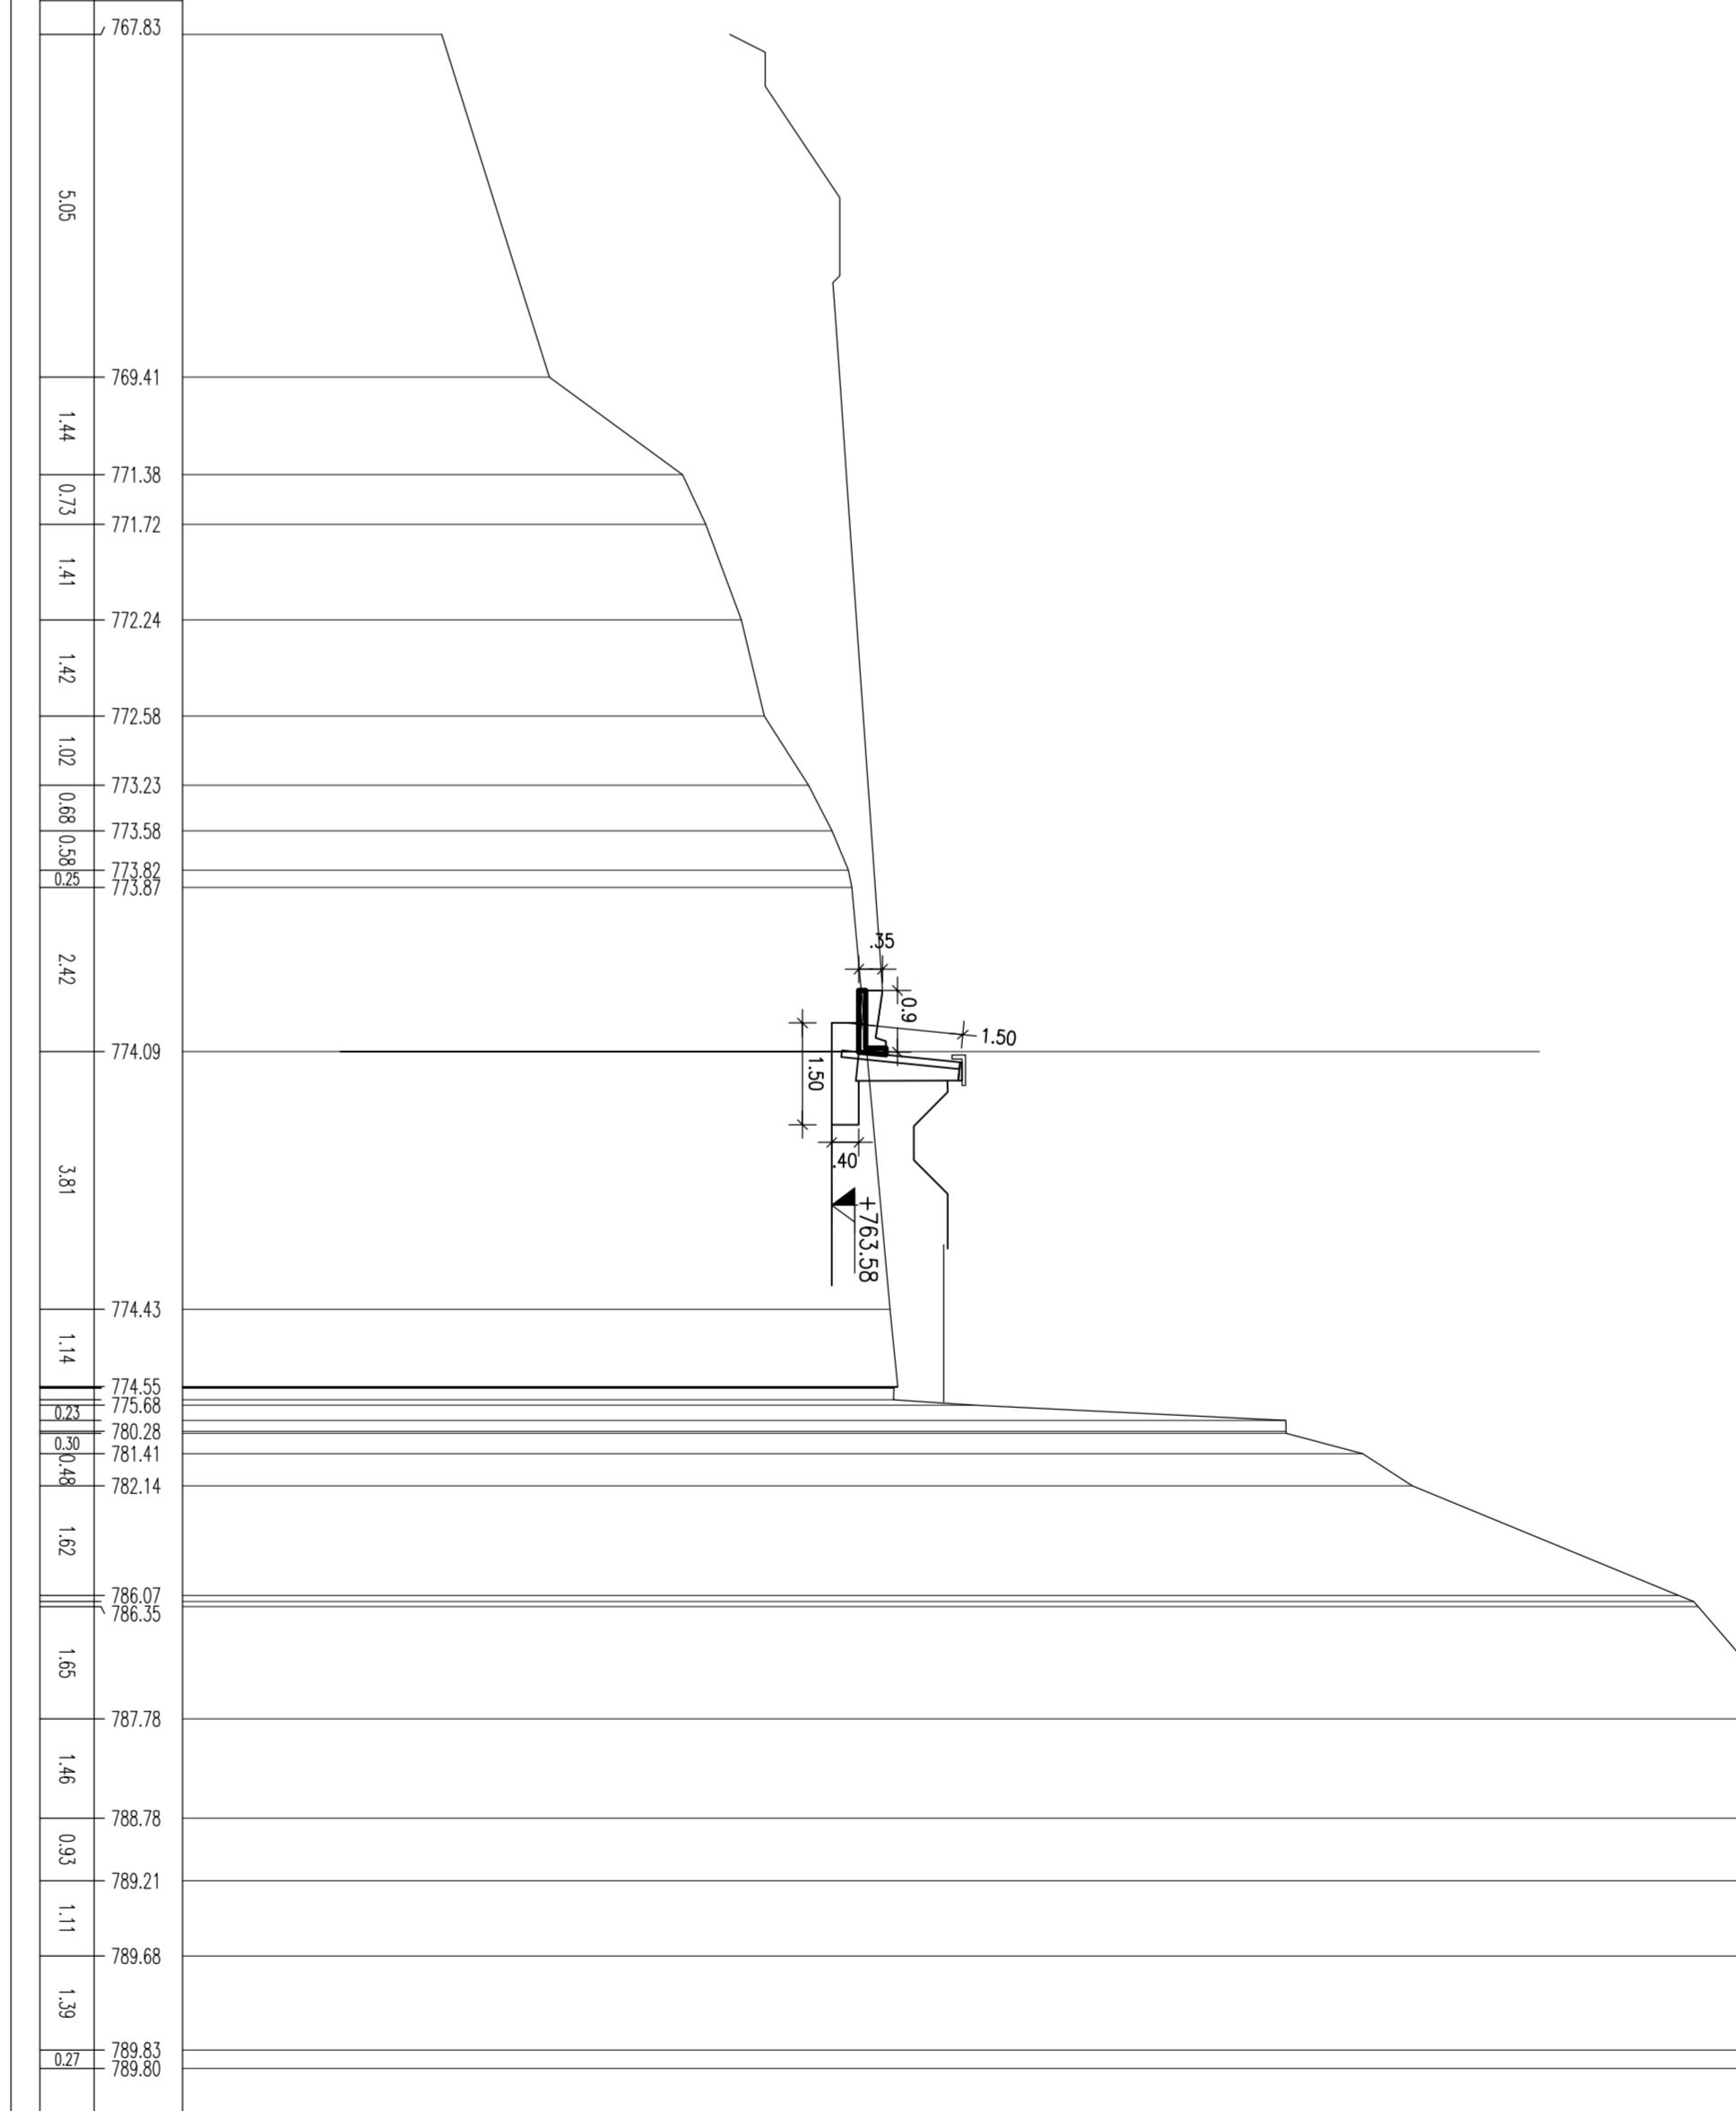


SCALA 1:100
Quota Ril. 764.000
QUOTE TERRENO
DIST.PARZIALI TERRENO

SEZIONE N. : 3
DIST.PROG. : 60,000
DIST.PREC. : 30,000
DIST.SUCC. : 31,250

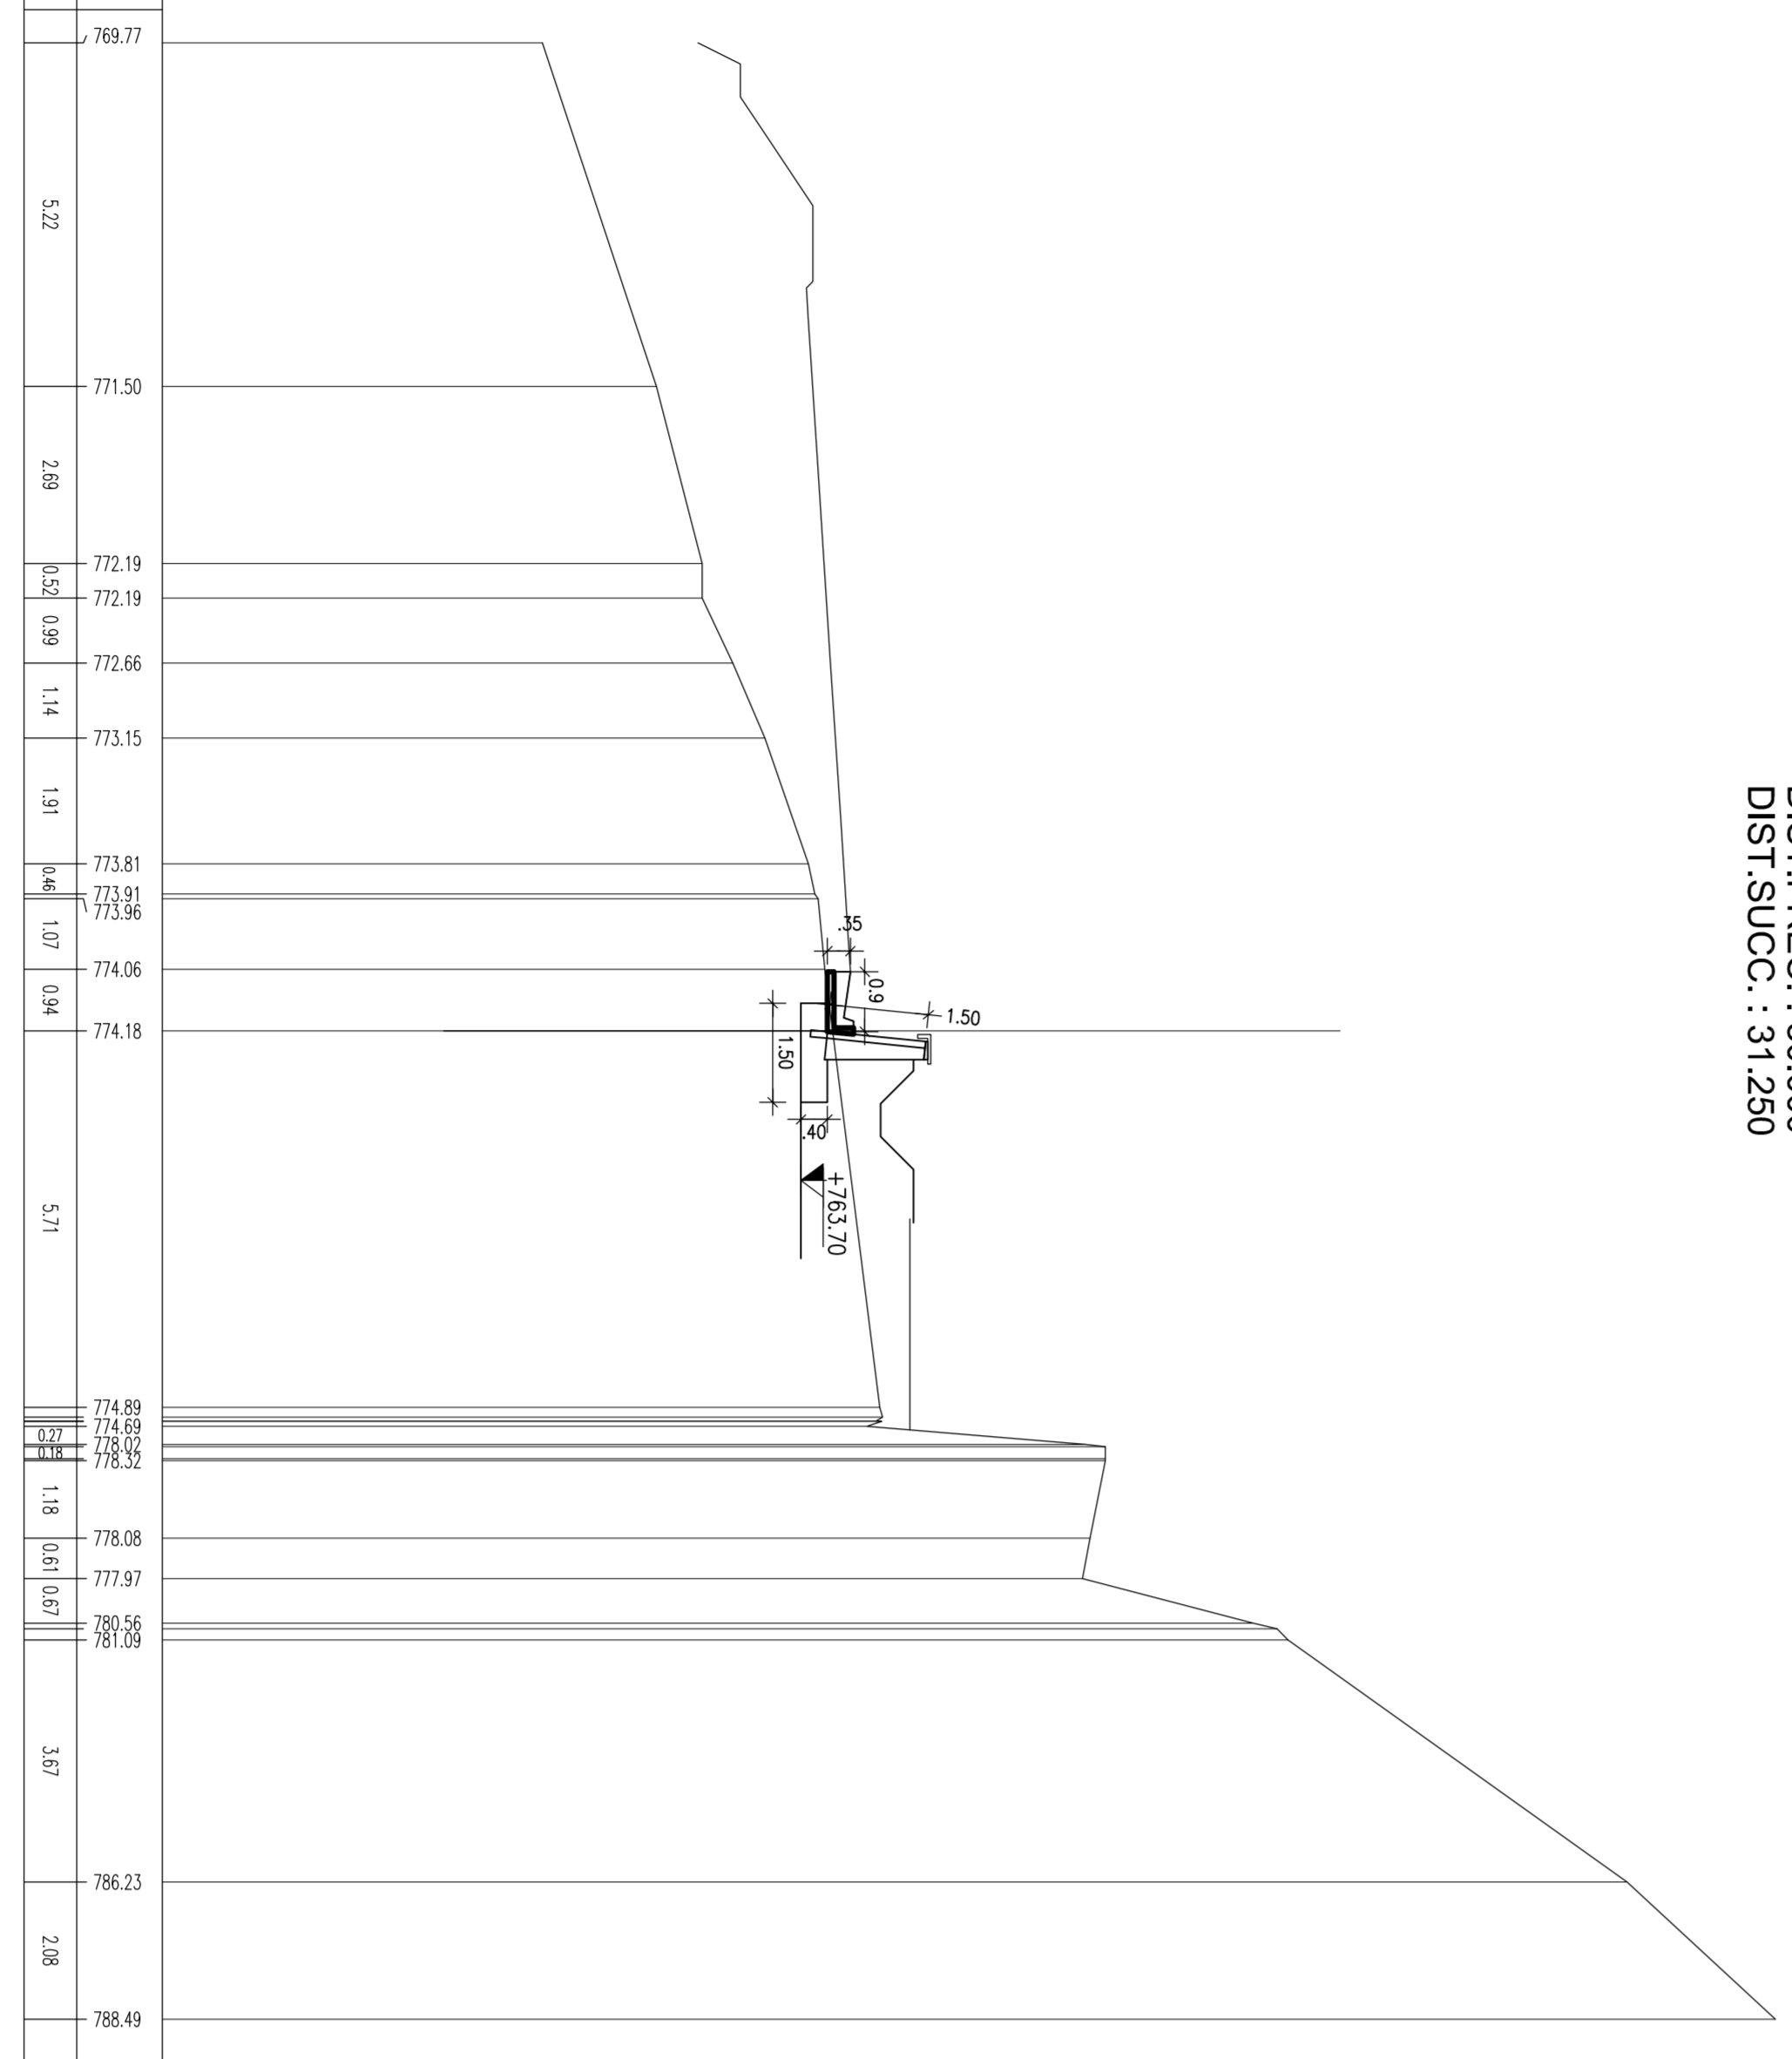

SCALA 1:100
Quota Ril. 764.000
QUOTE TERRENO
DIST.PARZIALI TERRENO

SEZIONE N. : 4
DIST.PROG. : 91,250
DIST.PREC. : 31,250

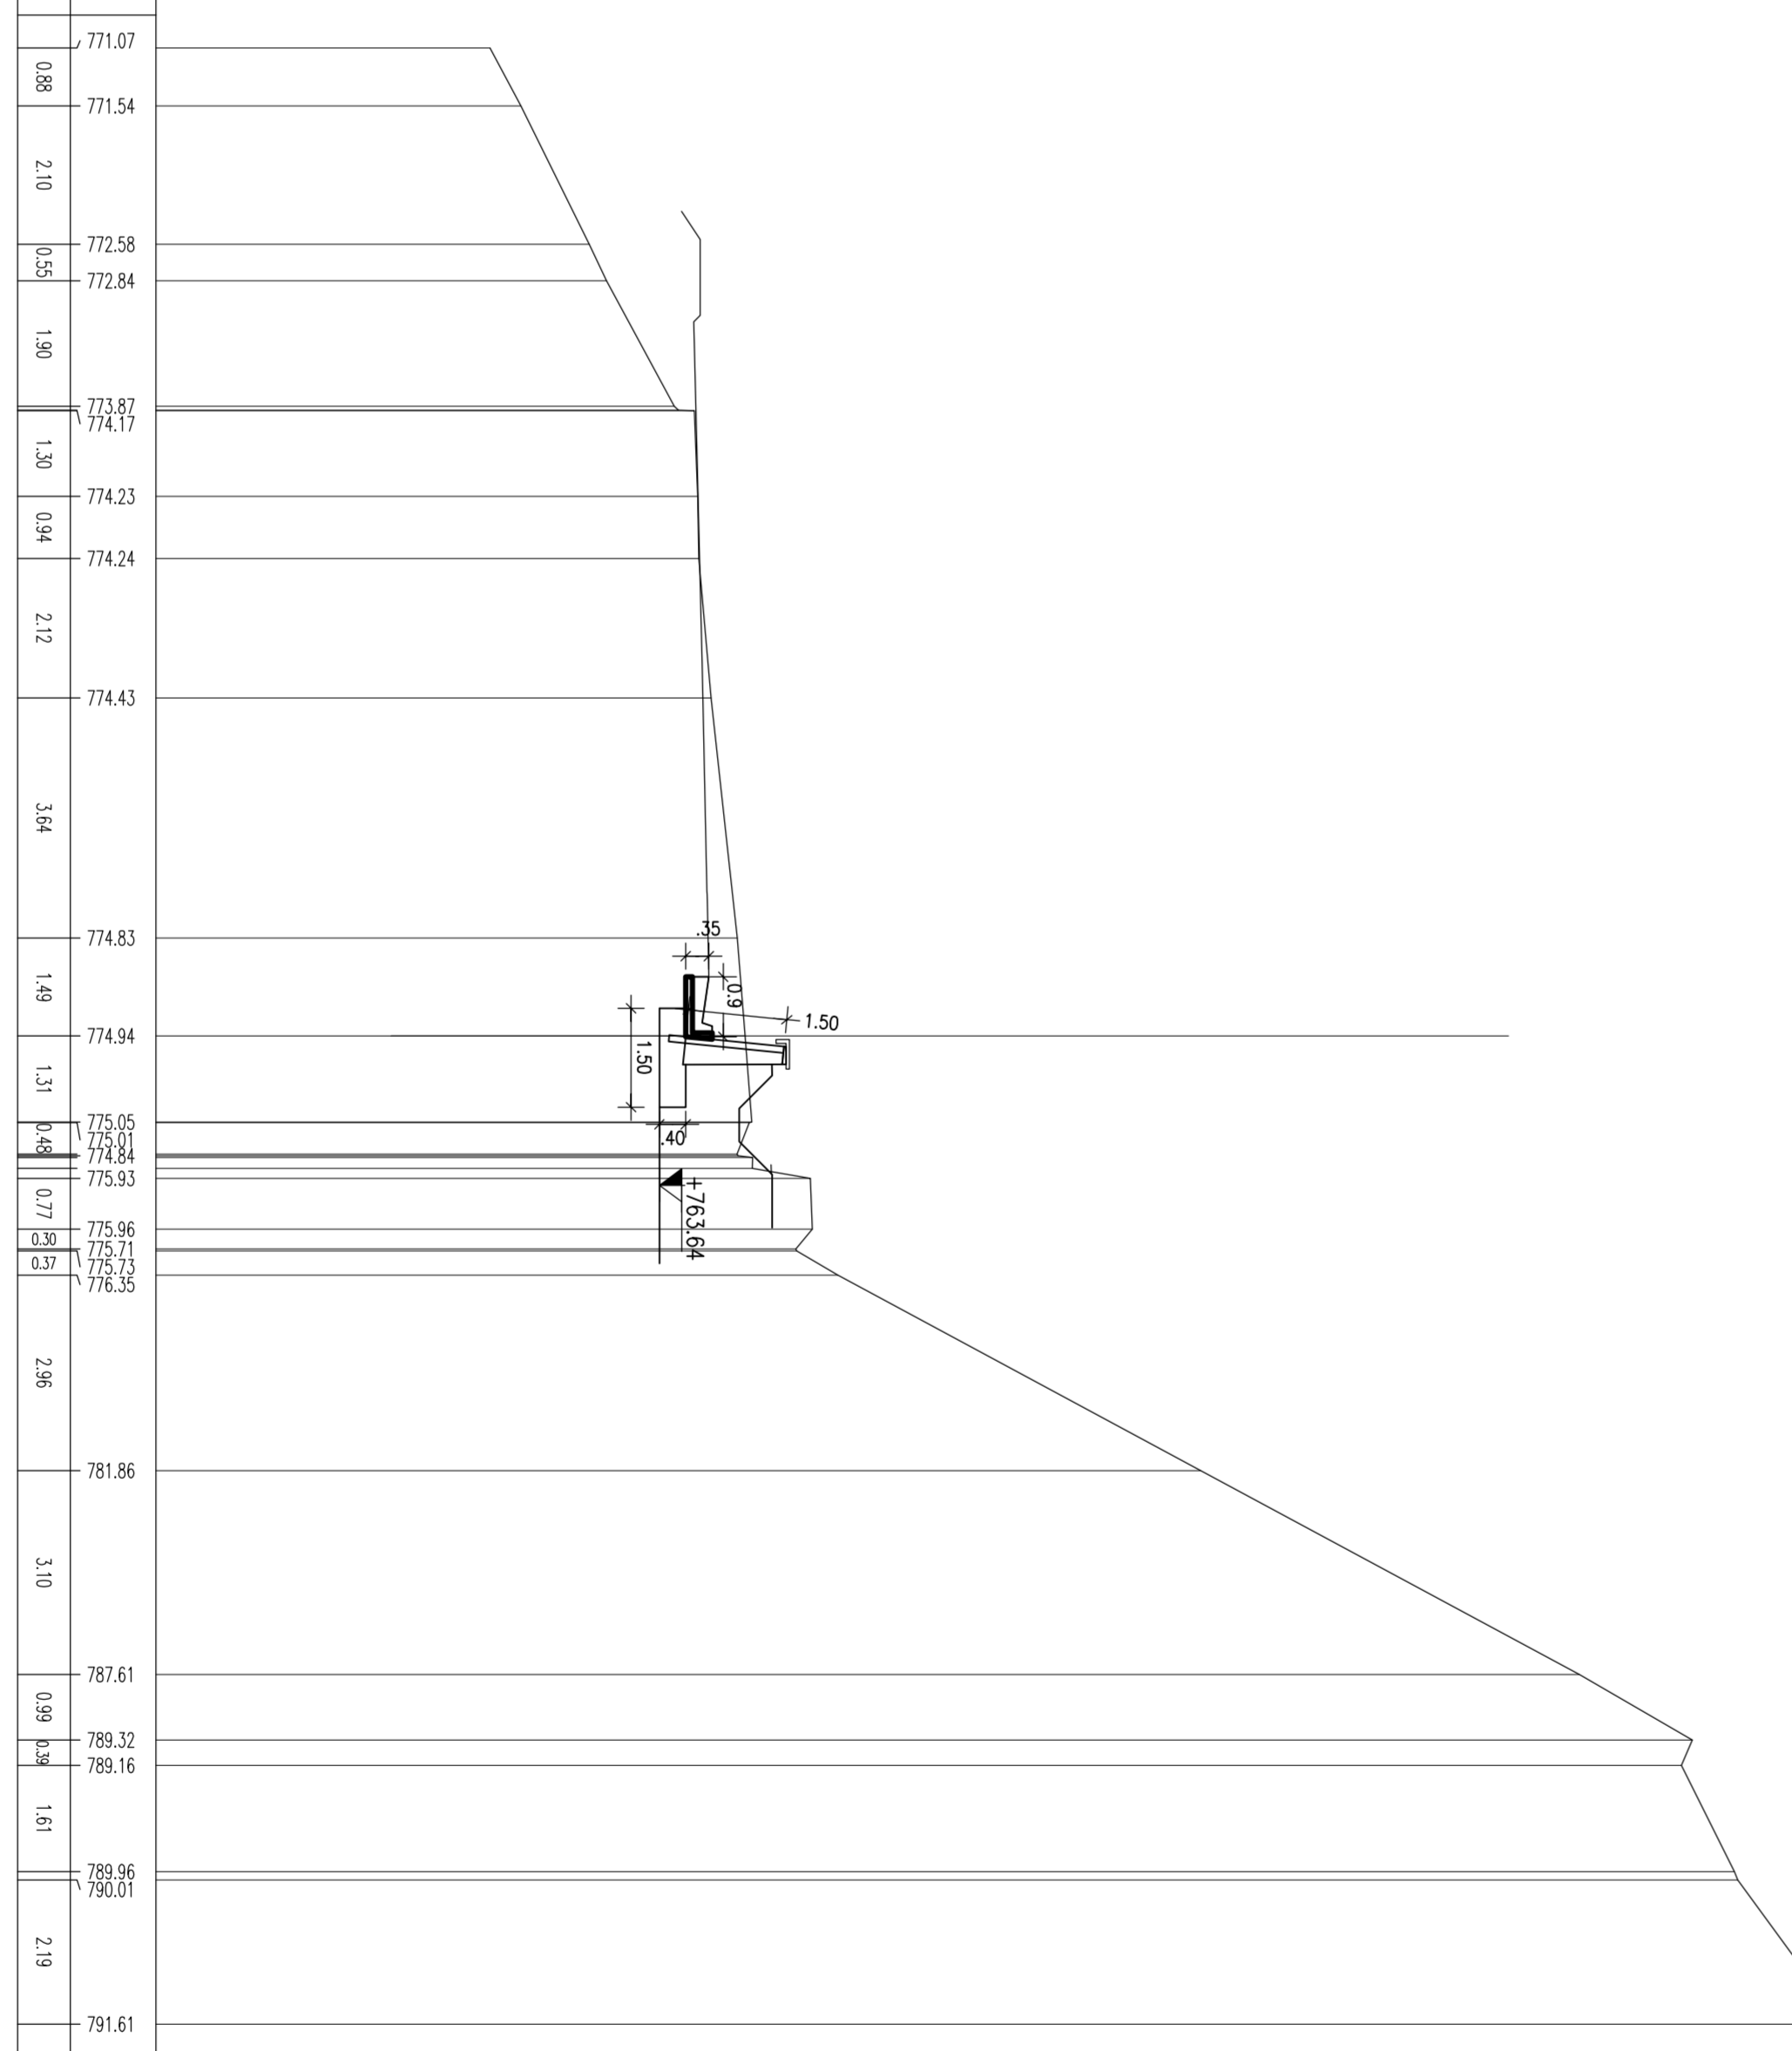

SCALA 1:100
Quota Ril. 766.000
QUOTE TERRENO
DIST.PARZIALI TERRENO










anas
Gruppo FS ITALIANE

Coordinamento Territoriale Adriatico

S.S. 260 "PICENTE"
LAVORI DI ADEGUAMENTO PLANO ALTIMETRICO DELLA SEDE STRADALE

Lotto "g" - da San Pelino a Marana di Montepulciano (Ag)
Convenzione di Collaustamento ANS - Regione Abruzzo - Provinciale di L'Aquila in data 29/11/05 Rep. n°25597
CUP: F11B07000480001 - CIG: 686875741B

PROGETTO ESECUTIVO

GRUPPO DI PROIEZIONE: POLITECNICA S.p.A. Via S. Gennaro 6/3 66012 L'Aquila (AQ) Tel. 0862/812311

Responsabile del Progetto: **Dr. ANTONIO DI LUCA** (Reg. Imp. Min. 2795/2017)

Responsabile di Commessa: **Dr. GIUSEPPE MARINO** (Reg. Imp. Min. 2795/2017)

DELTA ANTONIO

08-OPERE D'ARTE MINORI - OPERE DI SOSTEGNO
08.2-MURI DI CONTRORRIPA

MURO DI CONTRORRIPA 8 - SEZIONI

CODICE PROGETTO	NOME FILE	PROG. EXE	REV.	SCALA
[07196E] E [1801]	08.35_P05_0812_STR_S201_A	08.35	A	1:100

REV.	DESCRIZIONE	DATA	REVISIONE	APPROVATO
A	CONFERMA LINEA 2018	07/07/2018	1	[Firma]