



MURO DI CONTROPIRA 9
PLANIMETRIA
Scala 1:200

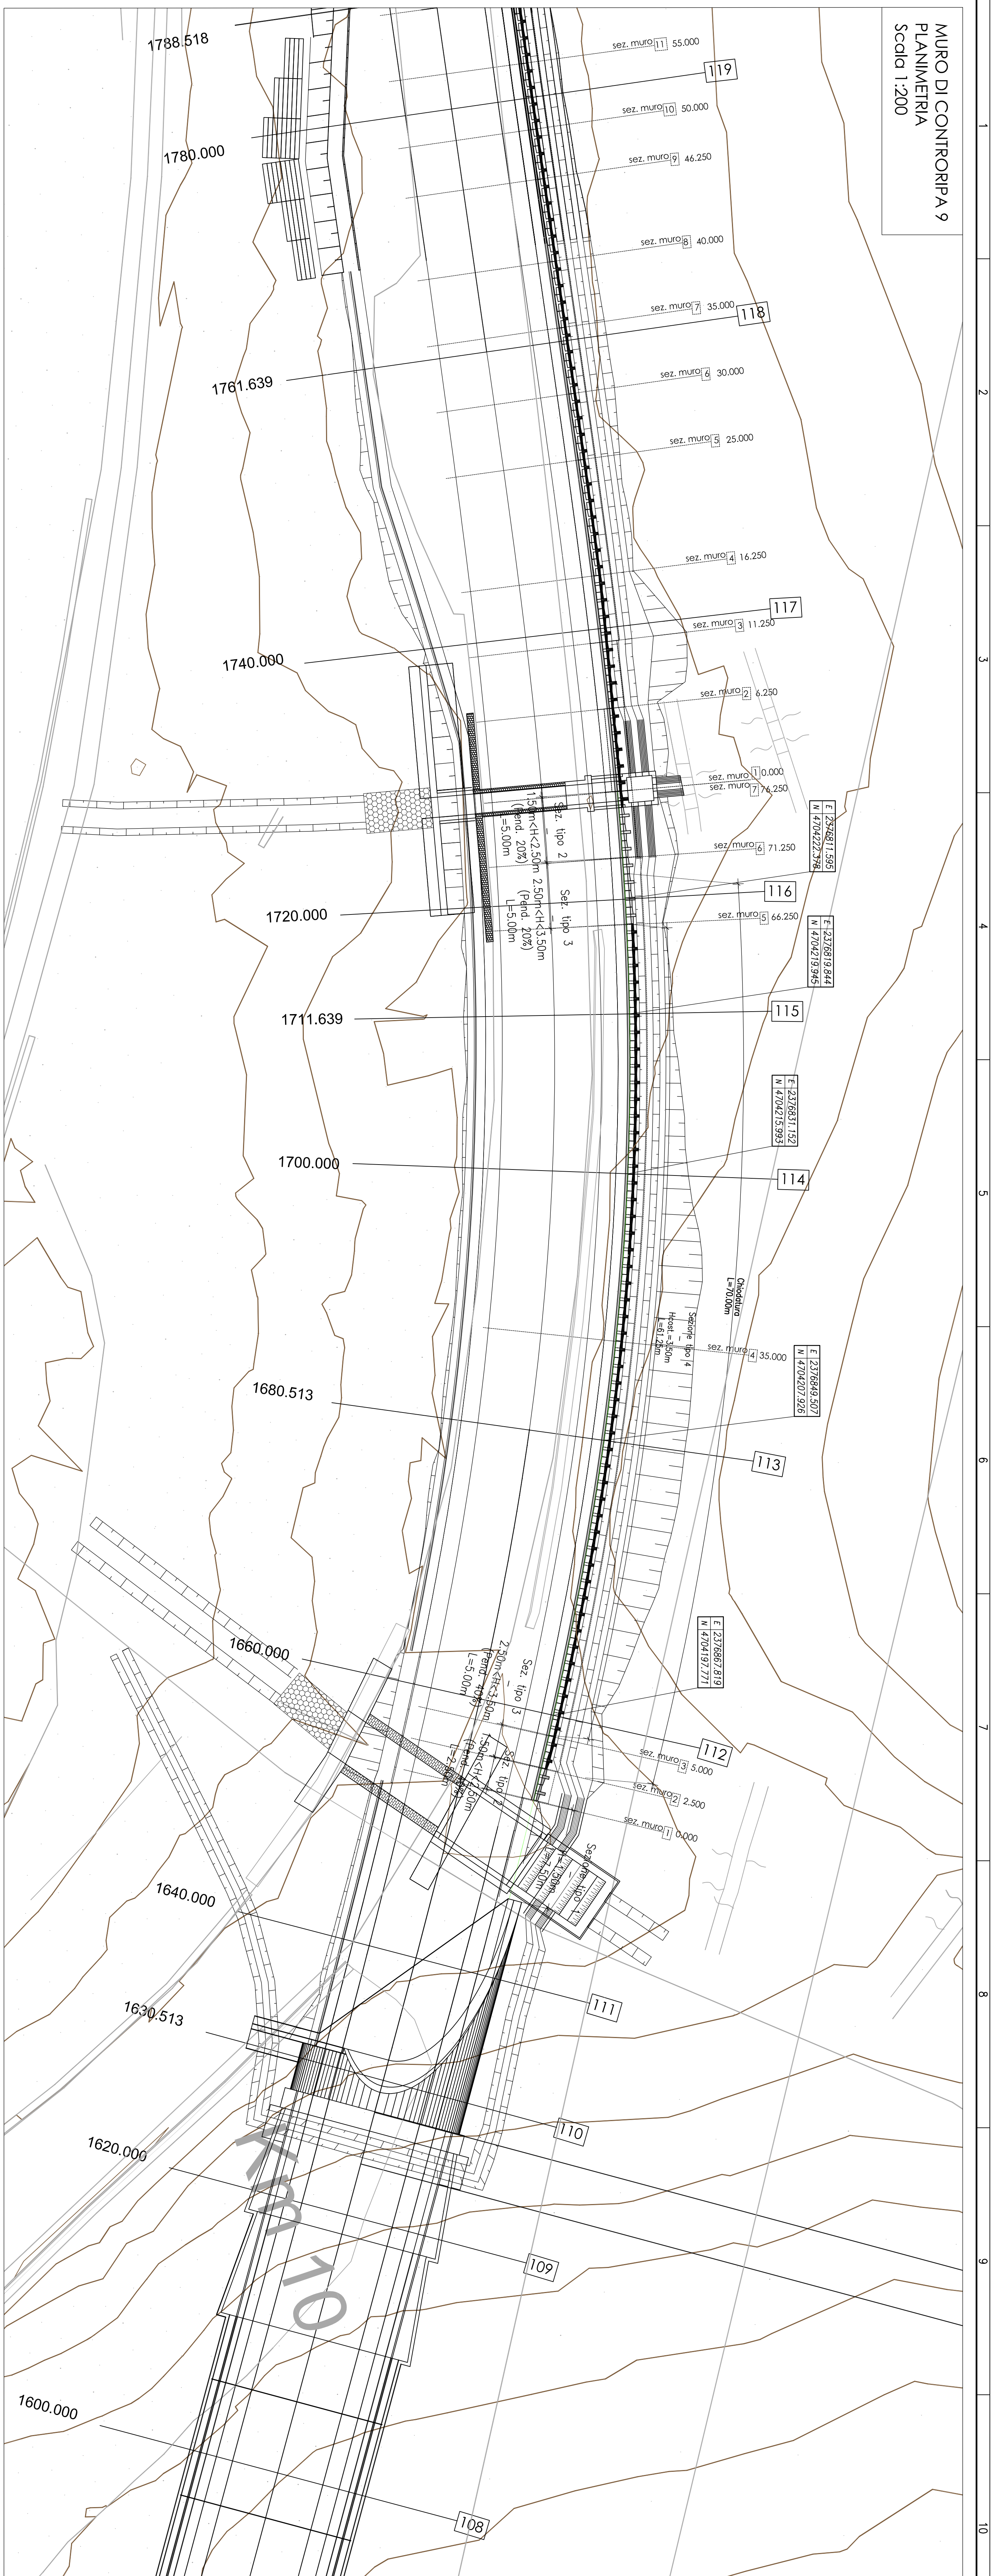

MURO DI CONTROPIRA 9
PROSPETTO
Scala 1:200

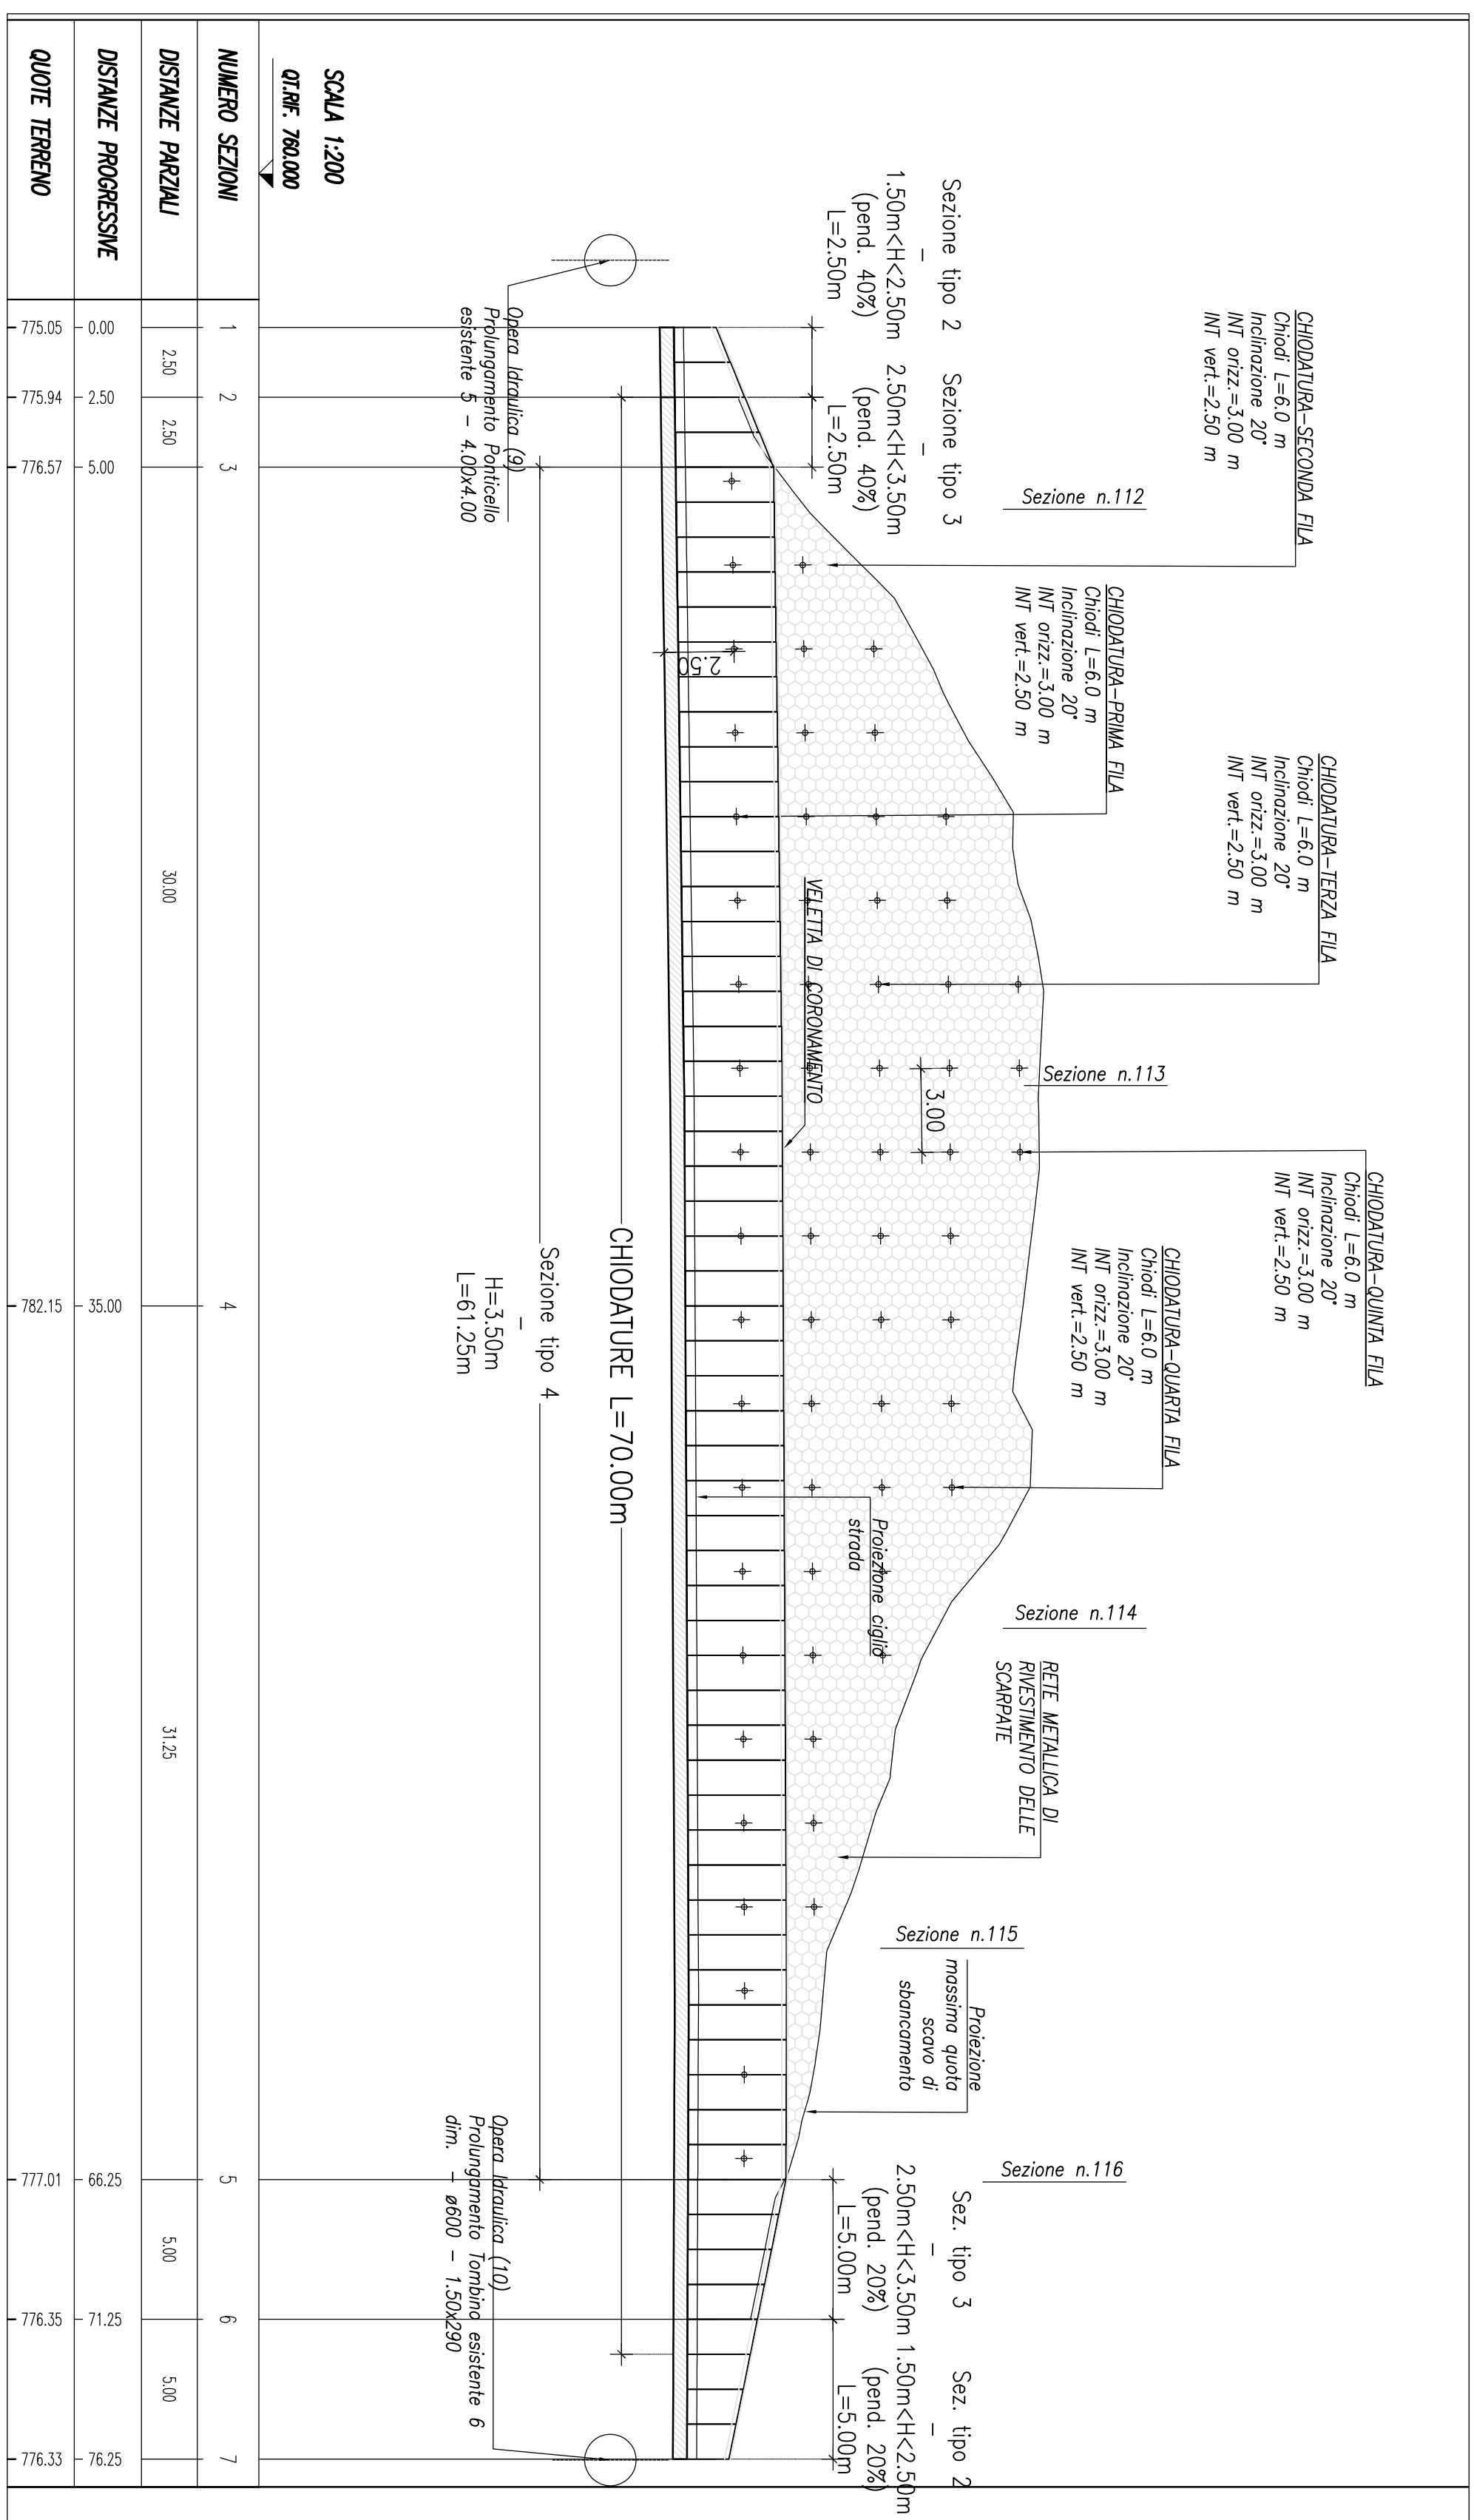


NUMERO SEZIONE	1	2	3	4	5	6	7







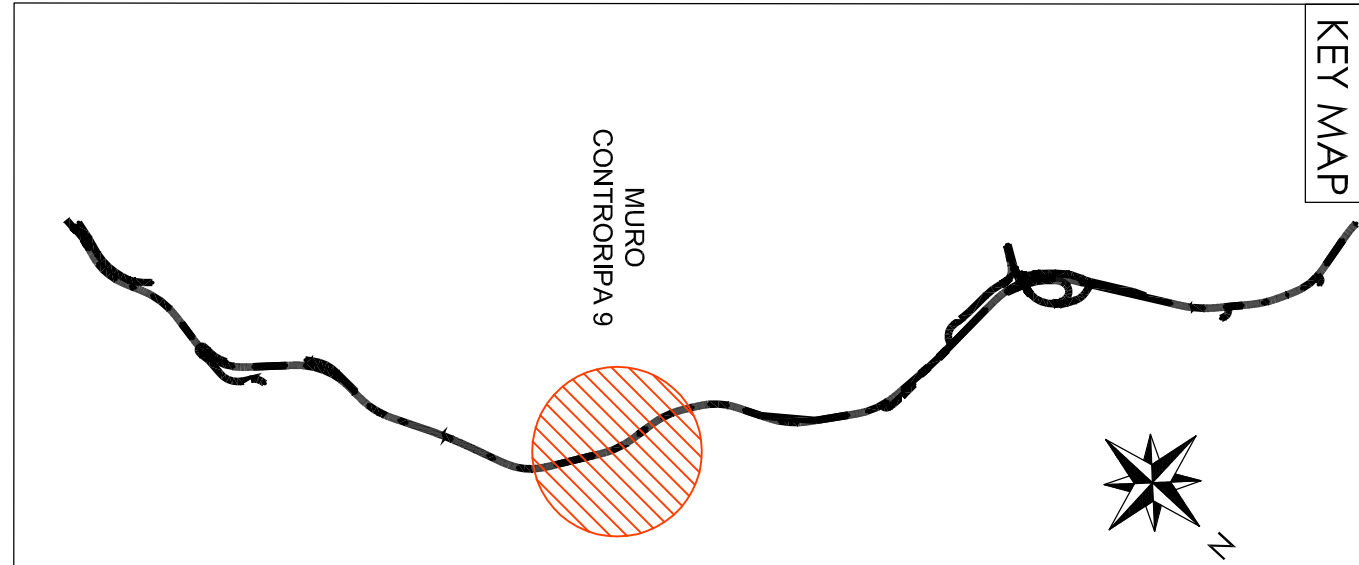

anas
Gruppo FS Italiane

Coordinamento Territoriale Adriatico

S.S. 260 "PICENTE"
LAVORI DI ADEGUAMENTO PIANO ALTIMETRICO
DELLA SEDE STRADALE
Lotto "3" - da San Pelino a Marana di Monteleone (Ag)
Convenzione di Cofinanziamento ANAS - Regione Abruzzo - Provincia di
L'Aquila in data 29/11/05 Rep. n°25597
CUP: F11807000480001 - CIG: 665875741B
PROGETTO ESECUTIVO

GRUPPO DI PROIEZIONE
POITECNICA
Società di Ingegneria e Architettura

RESPONSABILE DEL PROCEDIMENTO
Ing. Massimo Biondani


08-OPERE D'ARTE MINORI - OPERE DI SOSTEGNO
08.2-MURI DI CONTROPIRA

MURO DI CONTROPIRA 9 - PLANIMETRIA E PROSPETTO

NUMERO PROGETTO: 08.36.P00.OSTA.STR.D01.A
CODICE PROGETTO: 13.STR01.01
DATA: 08.36
SCALE: A
1:200

REVISIONI:
A: DESCRIZIONE
DATA: APPROVATO