


NUMERO SEZIONI	DESTINAZIONE	QUOTE TERRENO
1	2	75,62
2	3	75,61
3	3	75,60
4	4	75,56
5	5	75,54
6	6	77,82
7	7	77,78
8	8	77,76
9	9	78,15
10	10	78,12
11	11	78,13

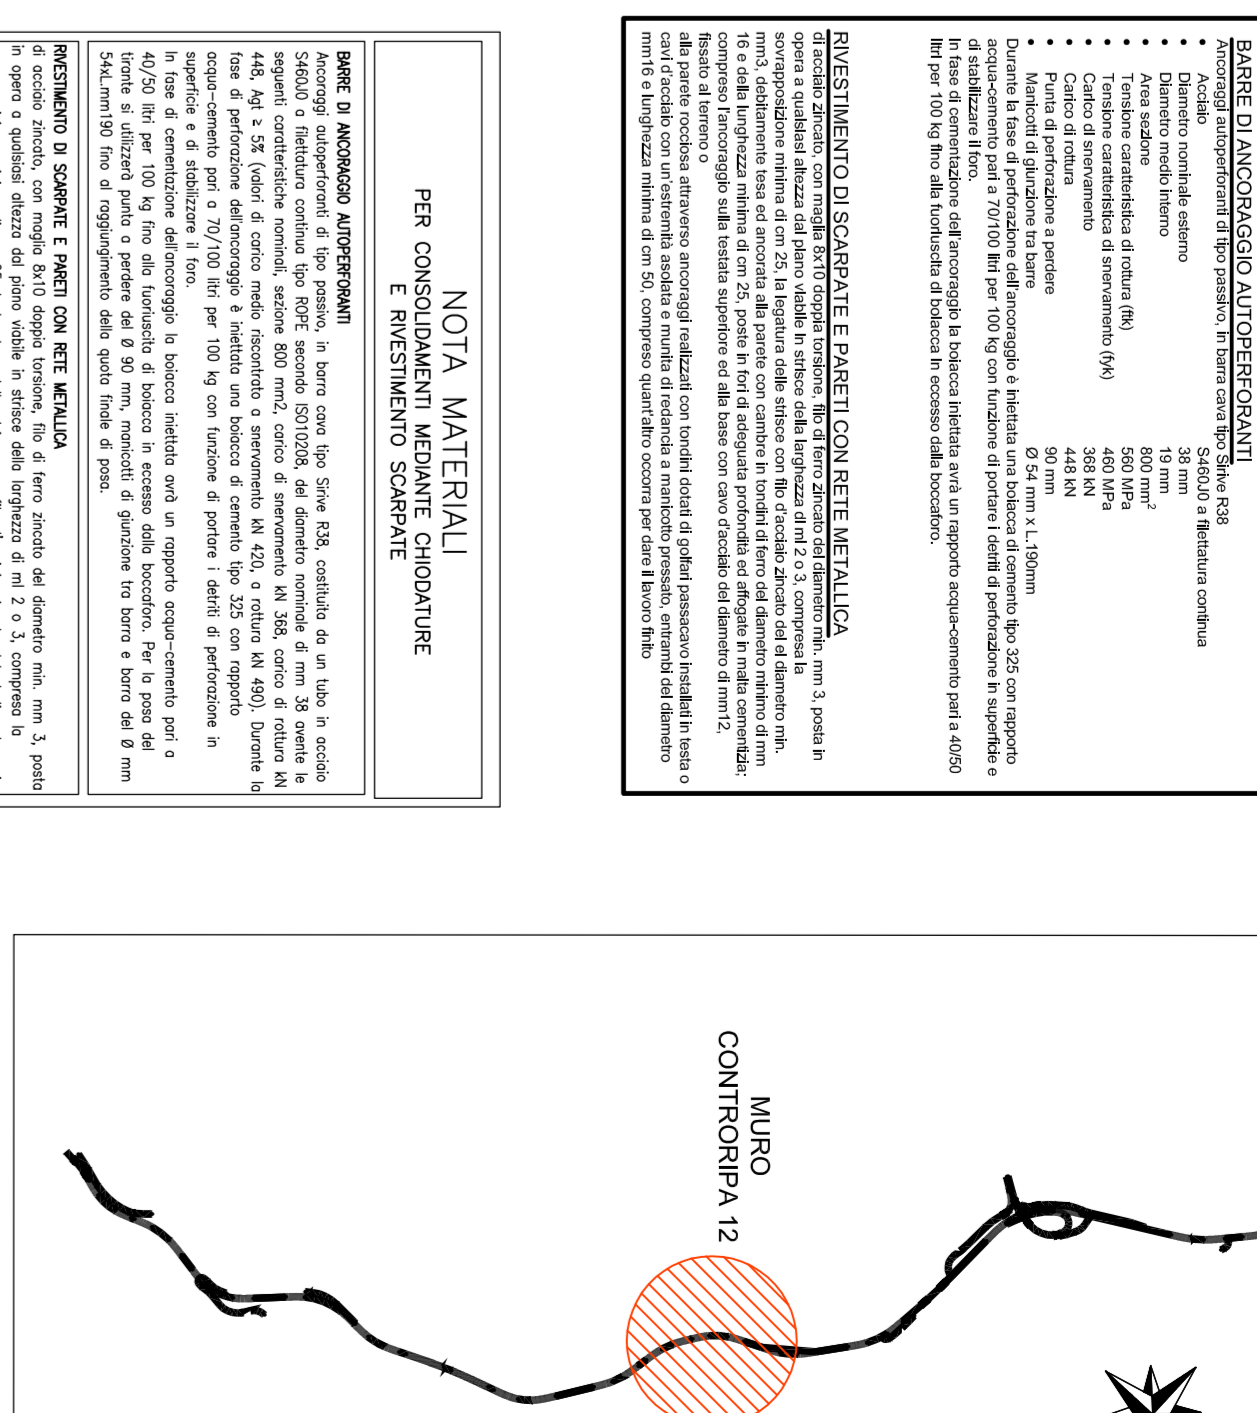




Gruppo di Progettazione
POLITECNICA
Via S. Maria di Loreto 10/A
50127 Arezzoferrato (AR)

Coordinatione Territoriale Adriatica
anas
Gruppo FS ITALIANE

S.S. 260 "PICENTE"
LAVORI DI ADEGUAMENTO PIANO ALTIMETRICO DELLA SEDE STRADALE
Lotto "g" - da San Pelino a Marzana di Montepetrate (Ar)
Convenzione di Collaborazione ANAS - Regione Abruzzo - Provincia di L'Aquila in data 29/11/05 Rep. n°25597
CUP: F11B07000480001 - CIG: 665875741B
PROGETTO ESECUTIVO





08-OPERE D'ARTE MINORI - OPERE DI SOSTEGNO

NUMERO PROGETTO
08.43.P00.OSTR.D01.A

NUMERO SCALA
1:200




CONTRORIPA 12