

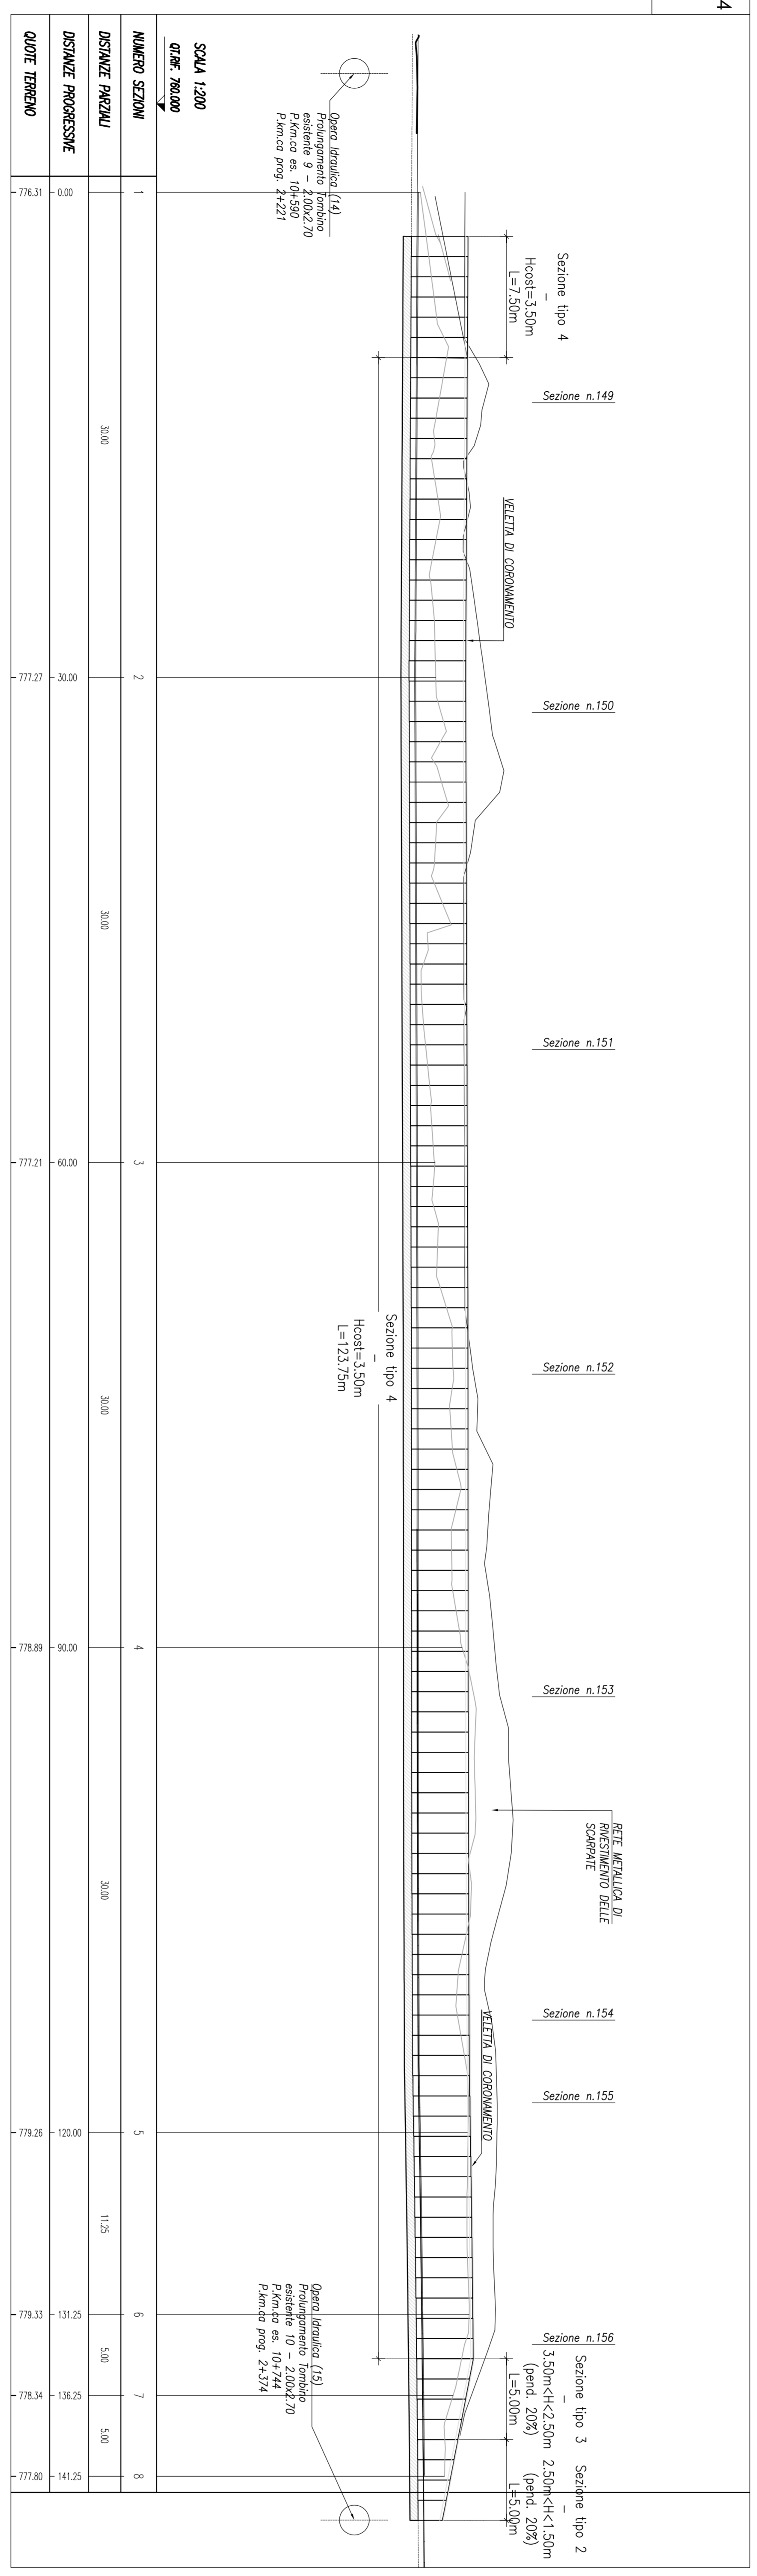


MURO DI CONTROPIA 14  
PLANIMETRIA  
Scala 1:200

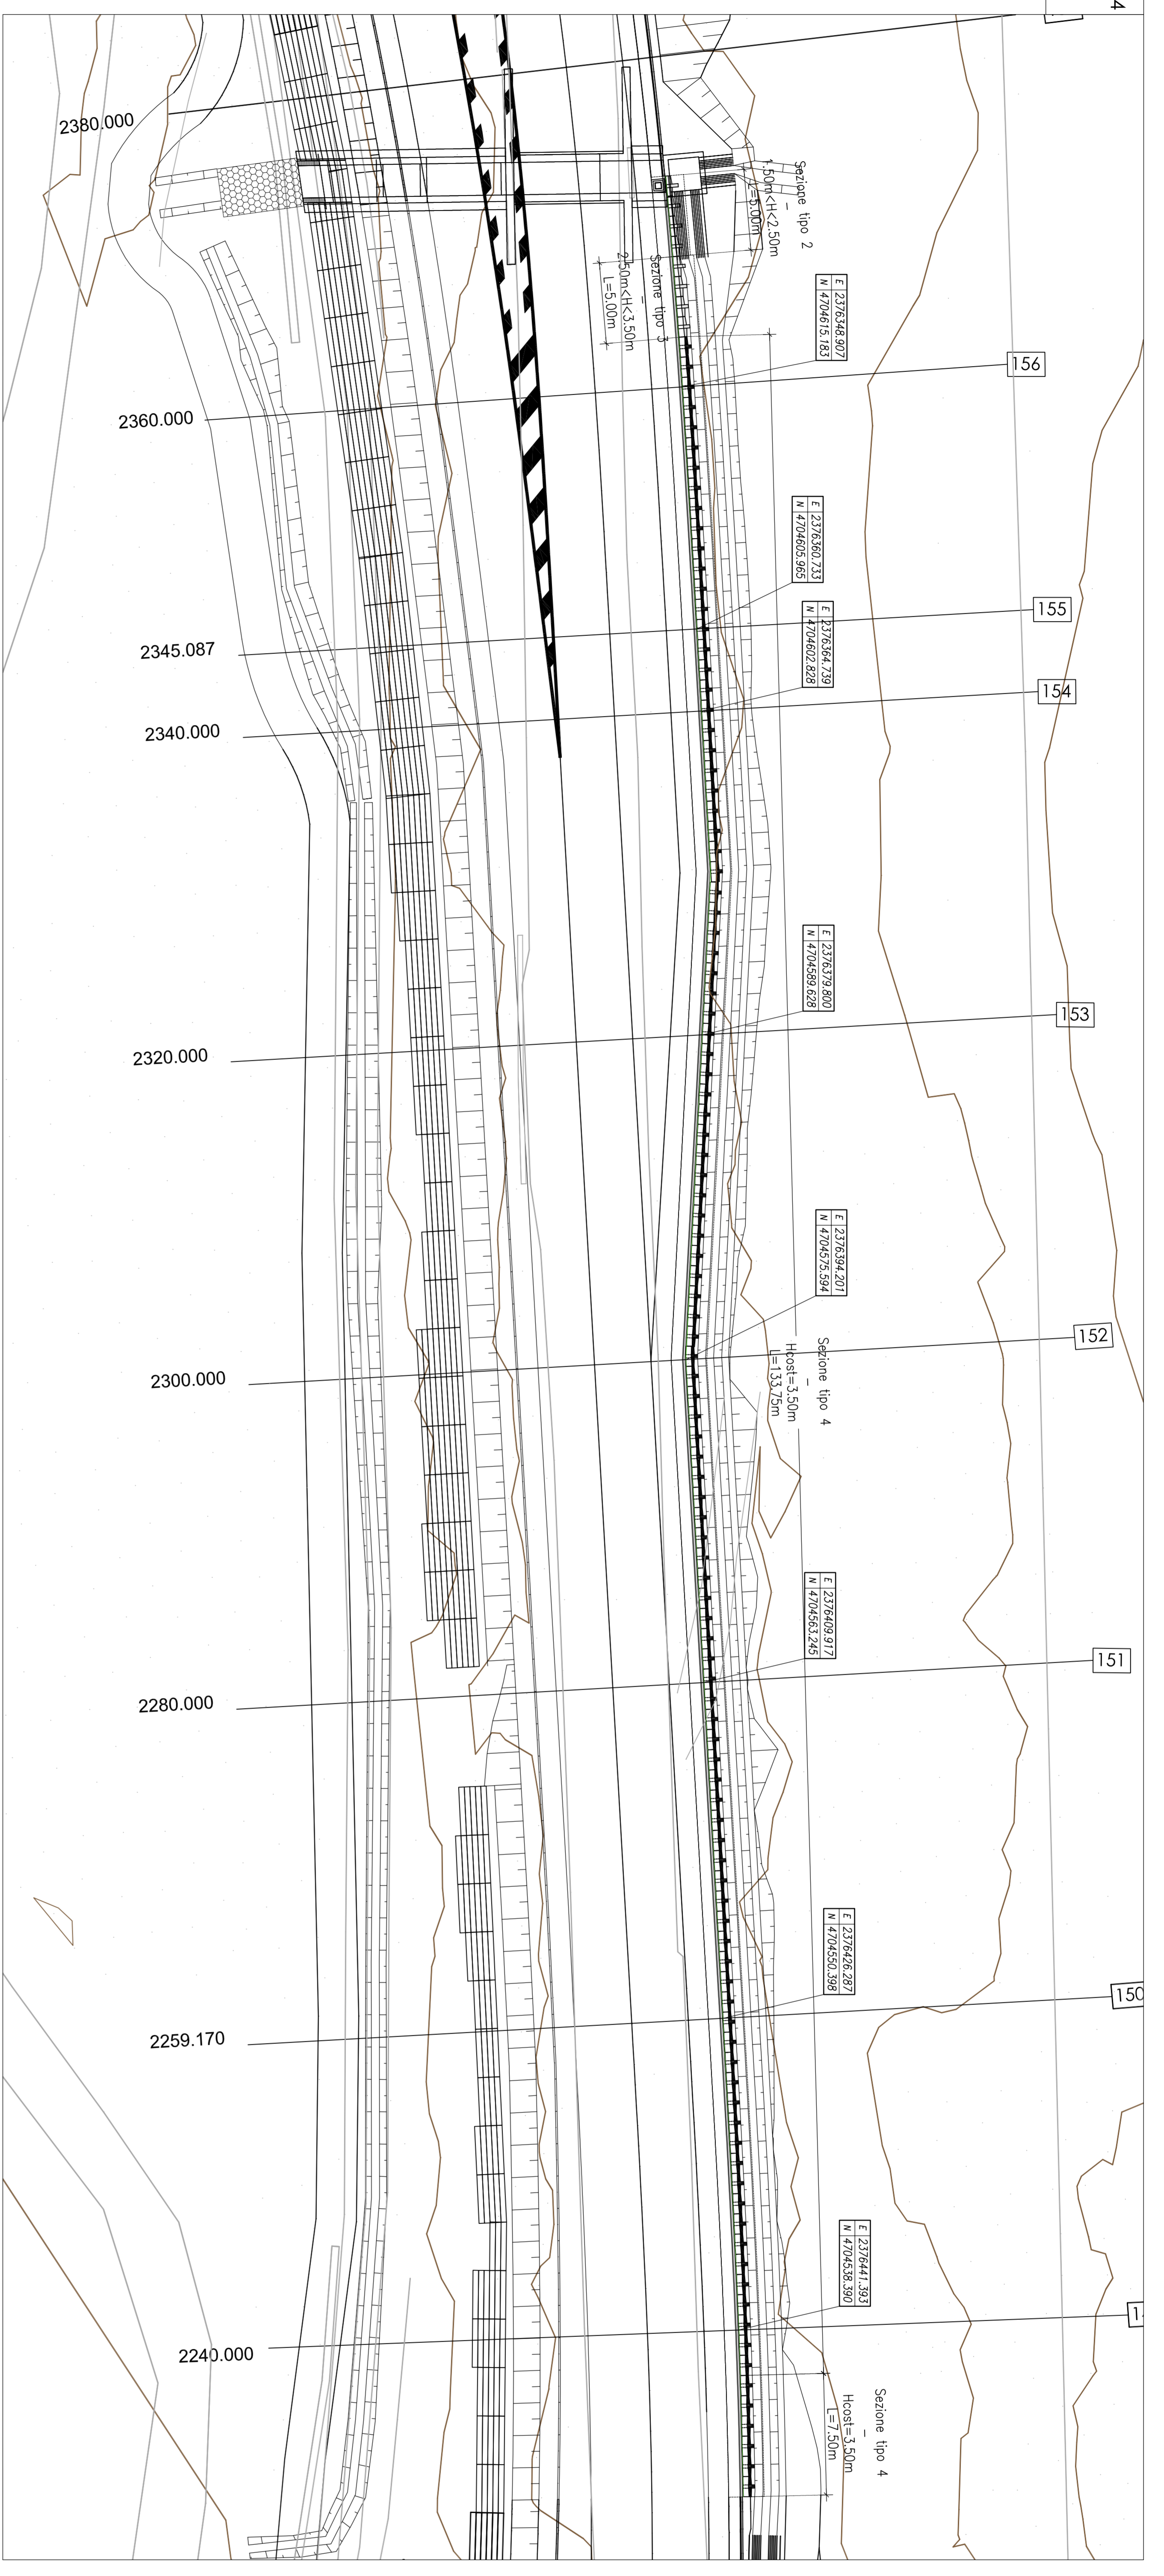


MURO DI CONTROPIA 14  
PROSPETTO  
Scala 1:200

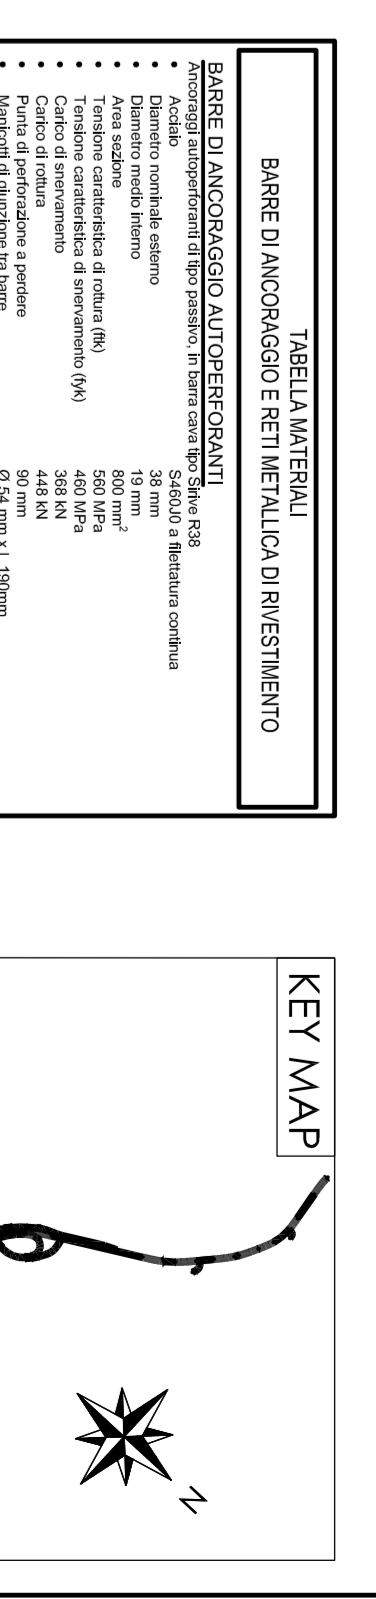


**NOTE**  
1. IL PROGETTO È STATO ELABORATO IN OTTOBRE 2018. LE QUOTE E LE DIMENSIONI SONO ESPRESSE IN METRI.  

**anas** *Gruppo FS Italiane*

**S.S. 260 "PICENTE"**  
LAVORI DI ADEGUAMENTO PIANO ALTIMETRICO  
DELLA SEDE STRADALE  
Lotto "g" - da San Pelino a Marana di Monteleone (Ag)  
Convenzione di Cofinanziamento ANAS - Regione Abruzzo - Provincia di  
L'Aquila in data 29/11/05 Rep. n°25597  
CUP: F11807000480001 - CIG: 665875741B  
PROGETTO ESECUTIVO

**GRUPPO DI PROIEZIONE**  
POLITECNICA  
Via S. Maria di Loreto n. 3  
50127 FIRENZE (FI) ITALIA  
TEL. 055 4299111 FAX 055 4299121


**08-OPERE D'ARTE MINORI - OPERE DI SOSTEGNO**  
08.2-MURI DI CONTROPIA

**MURO DI CONTROPIA 14 - PLANIMETRIA E PROSPETTO**


