
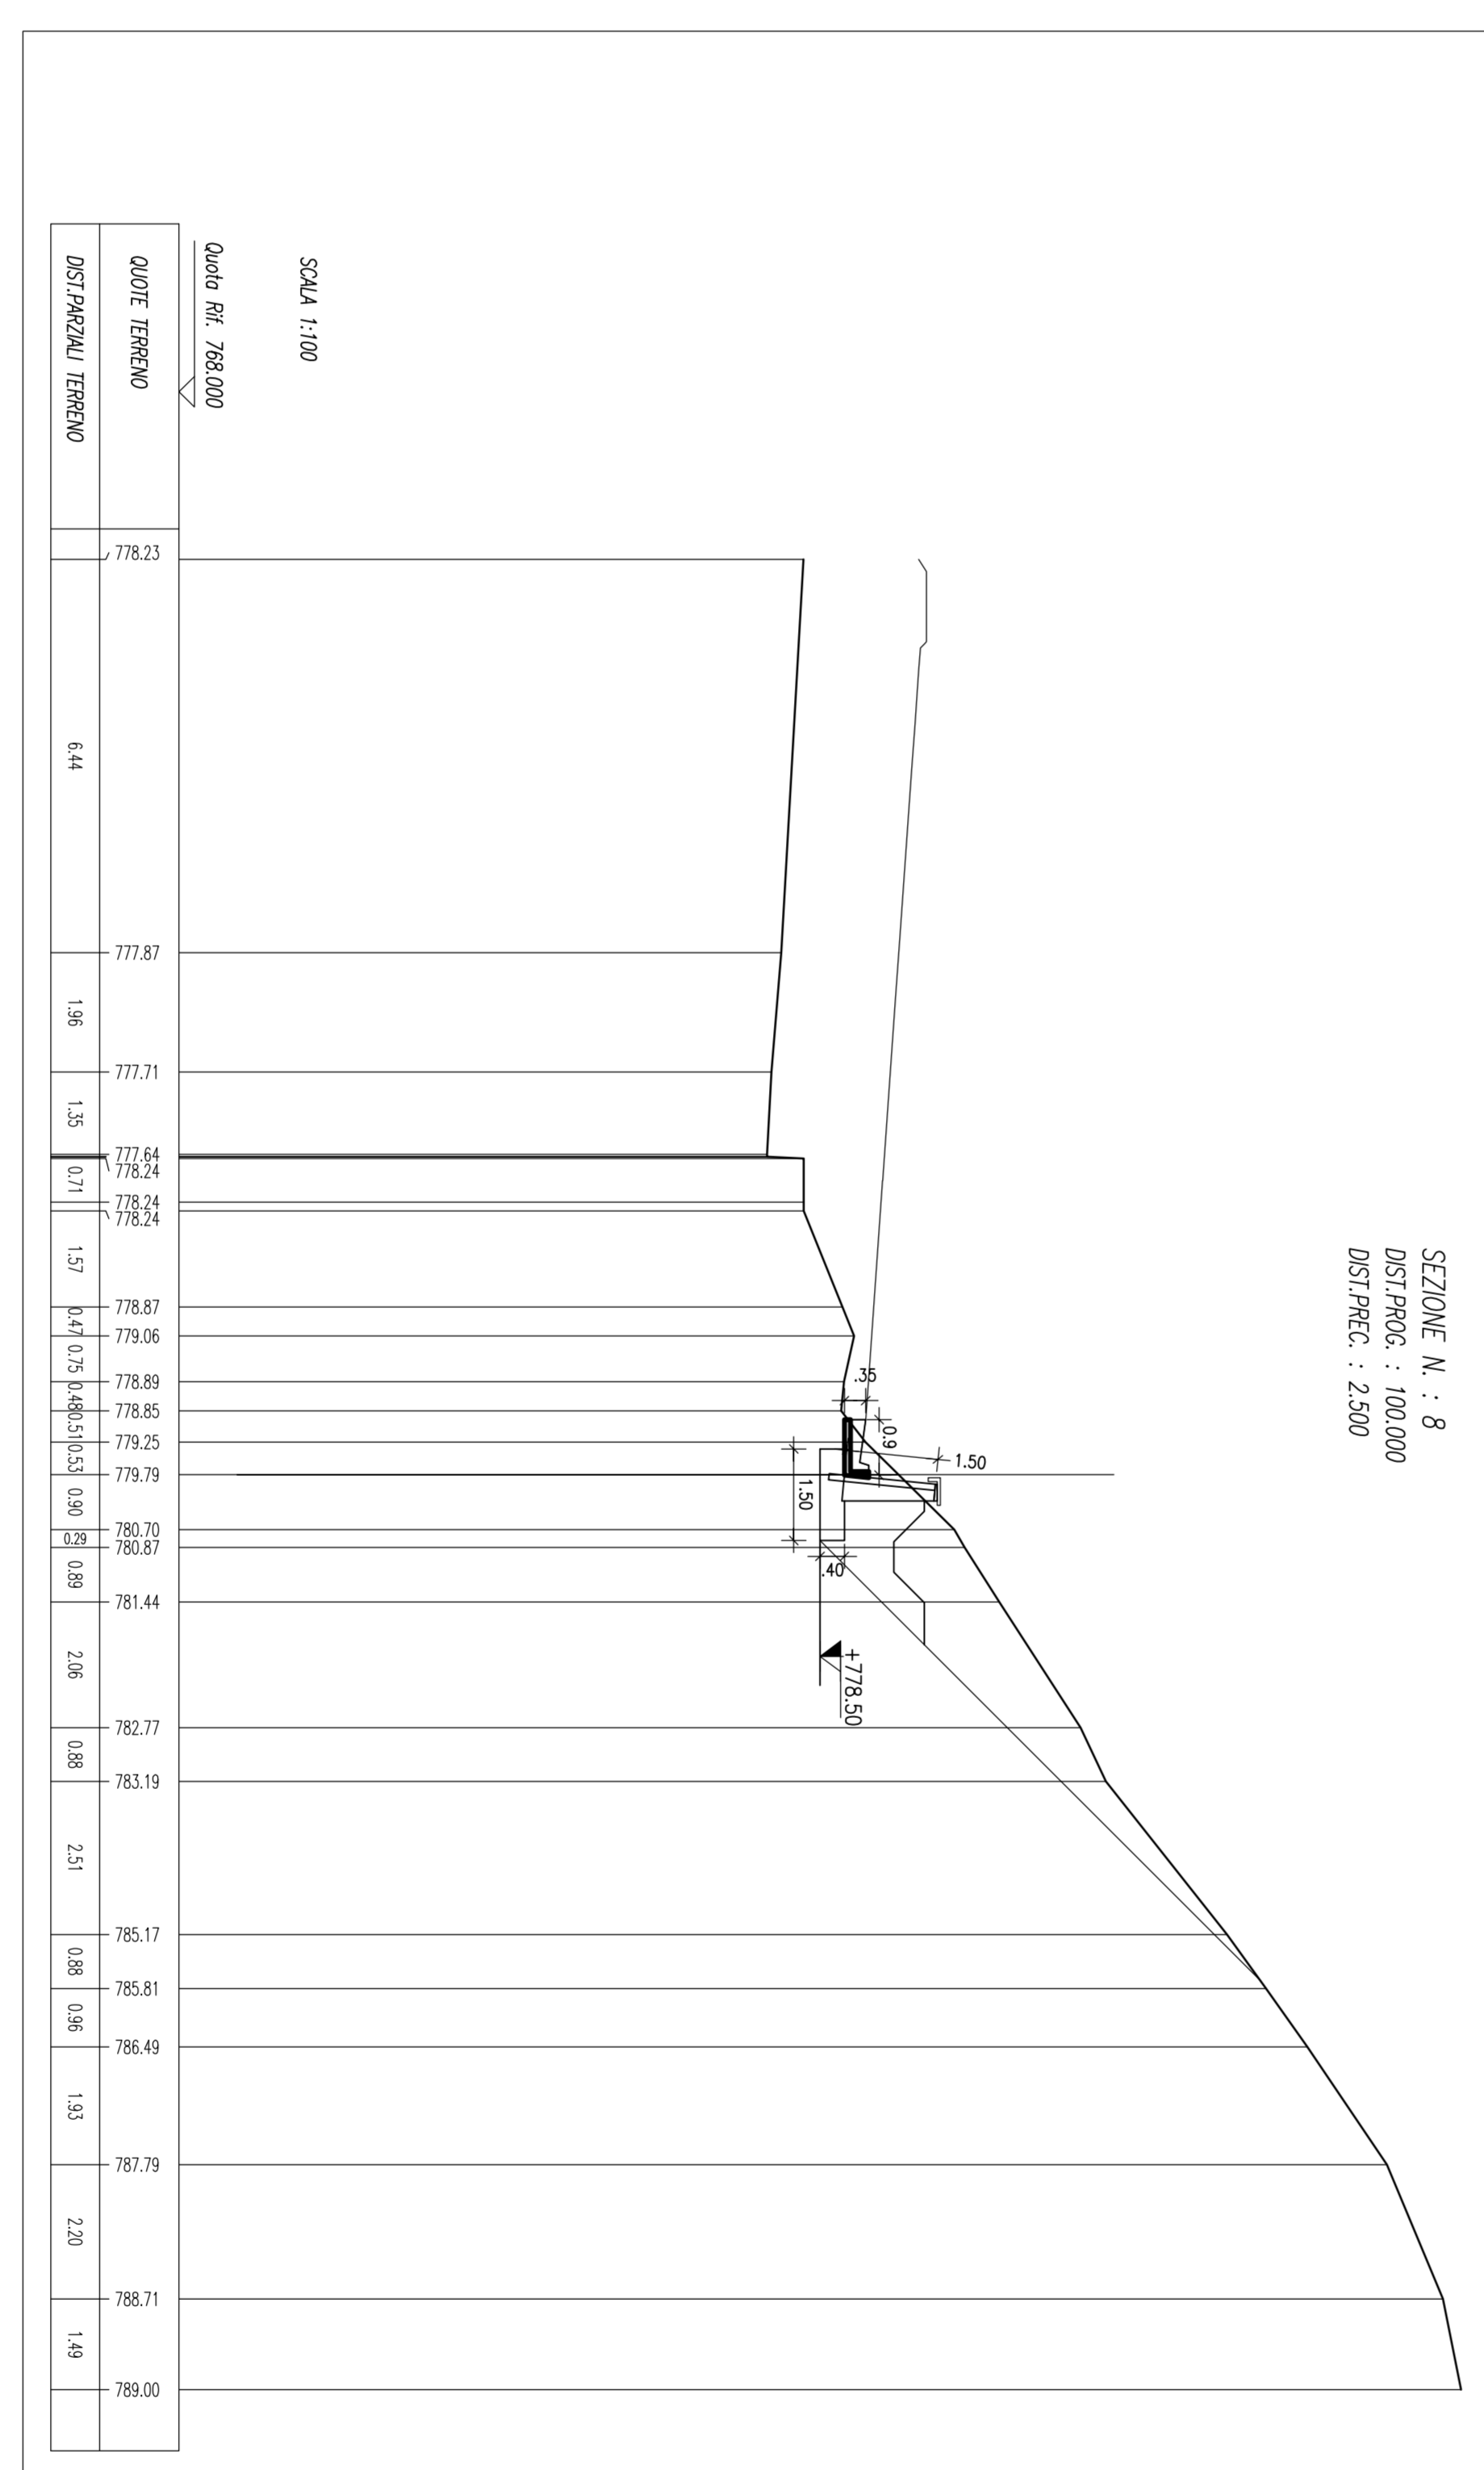
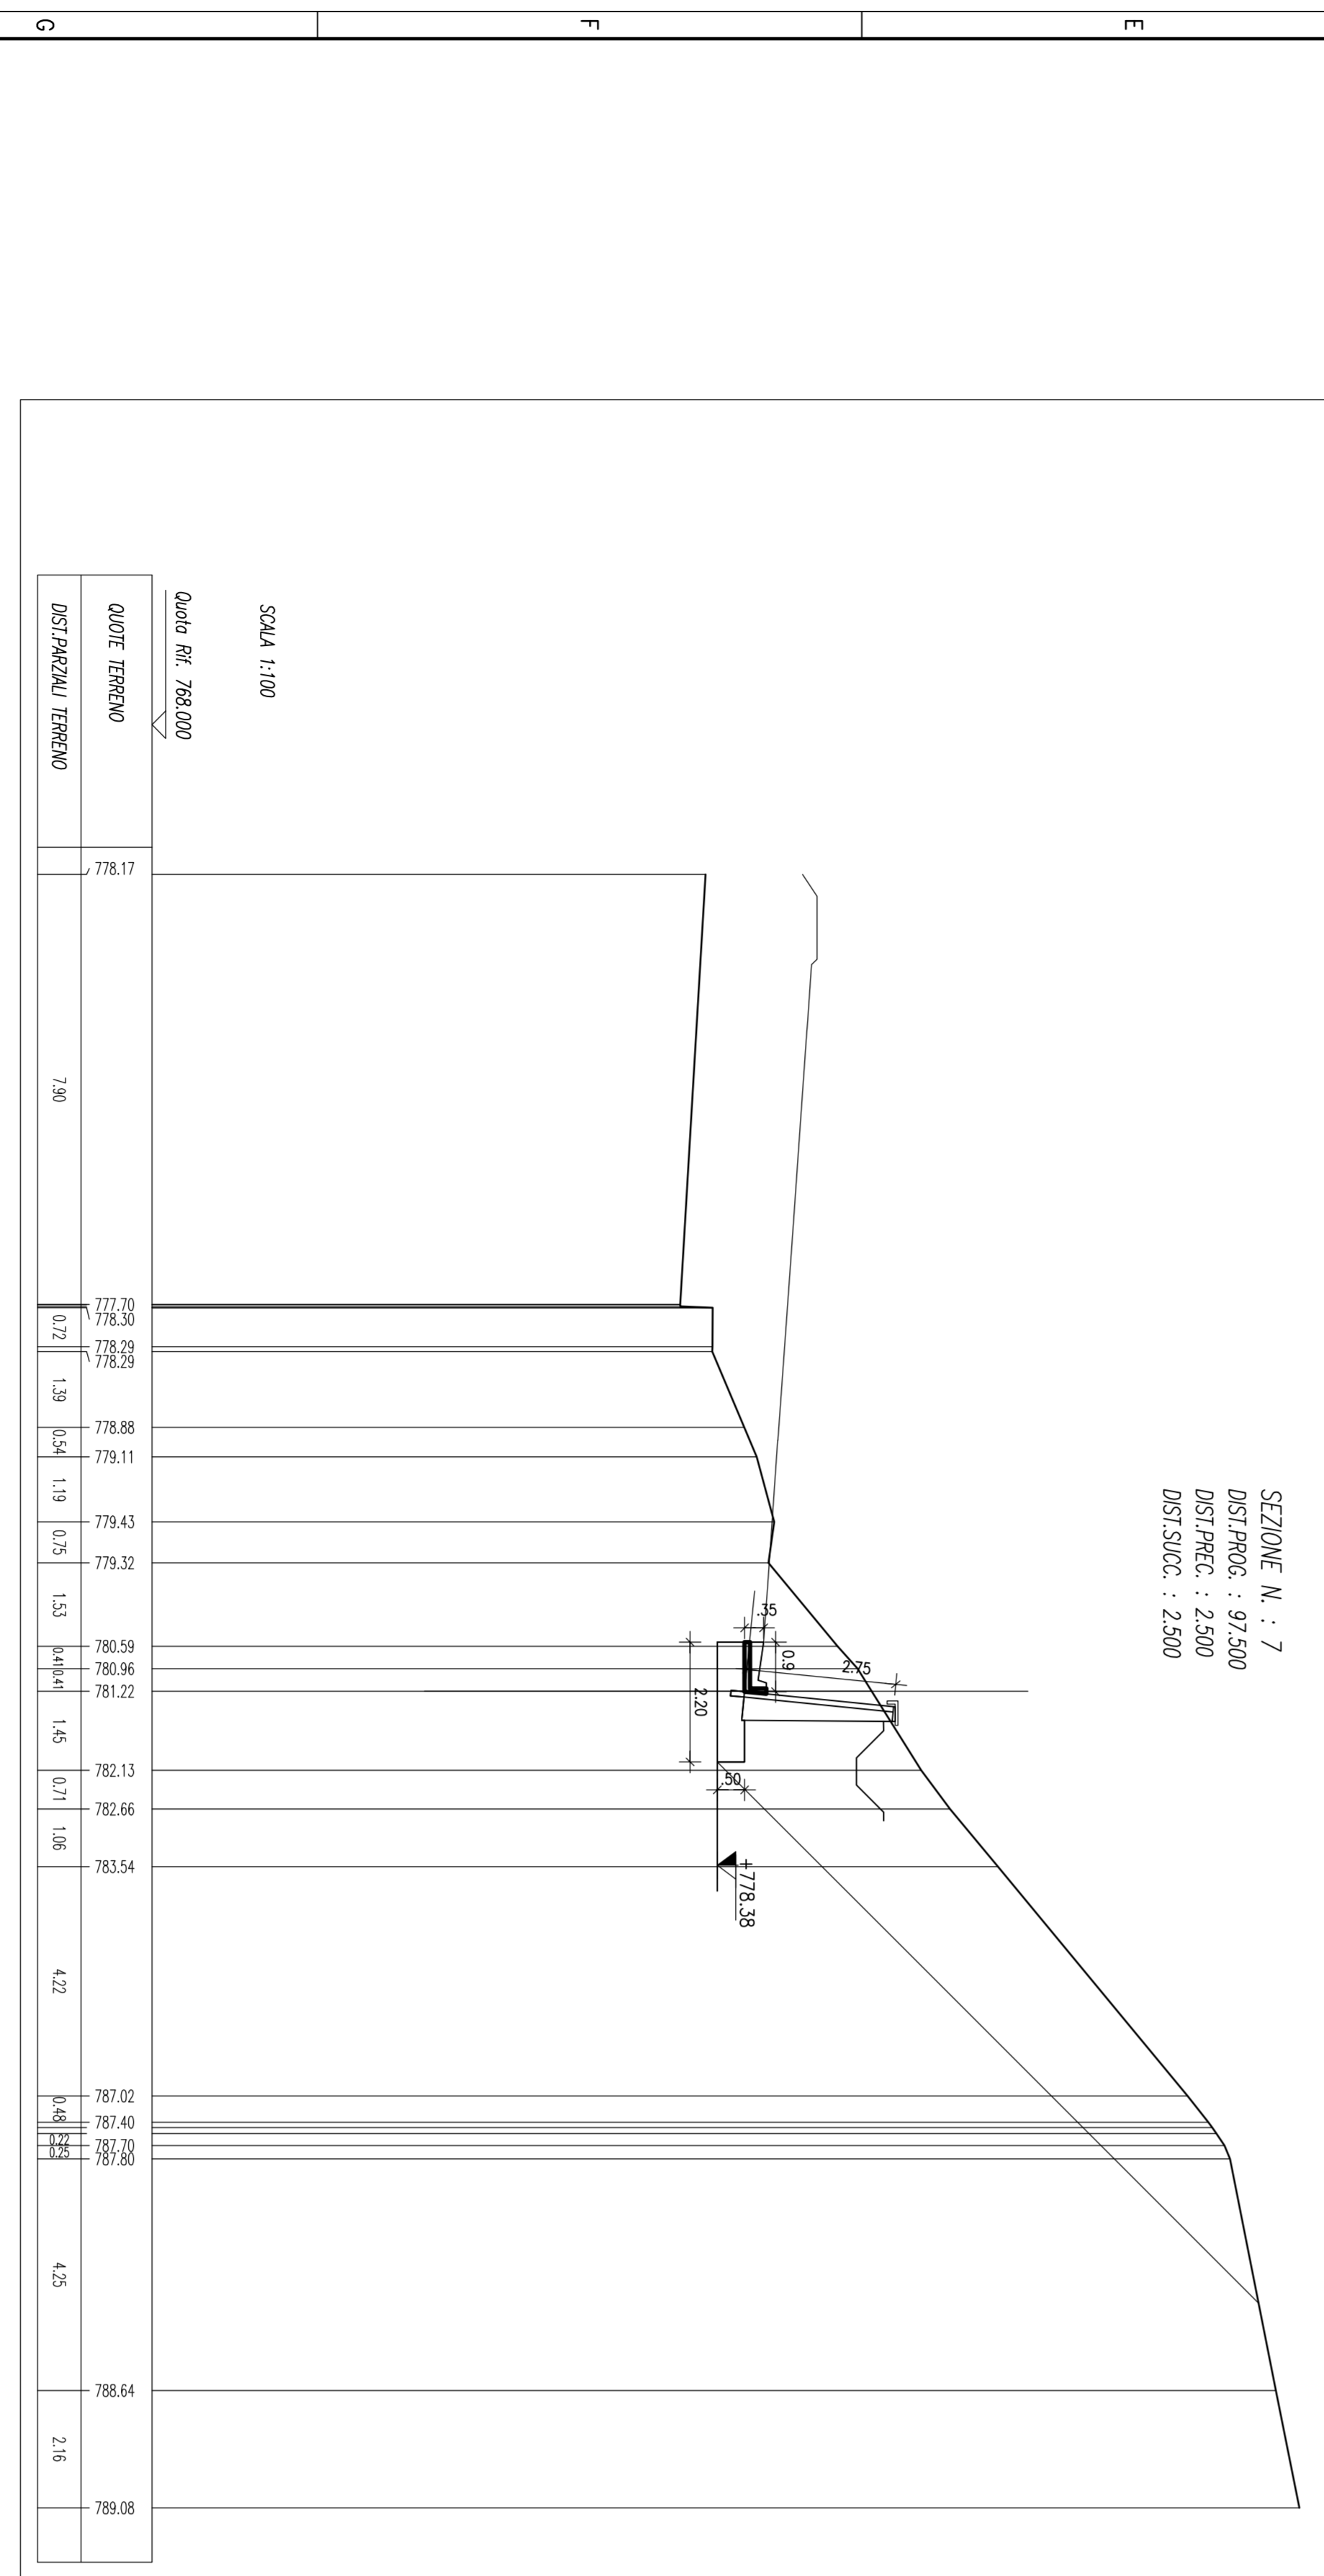
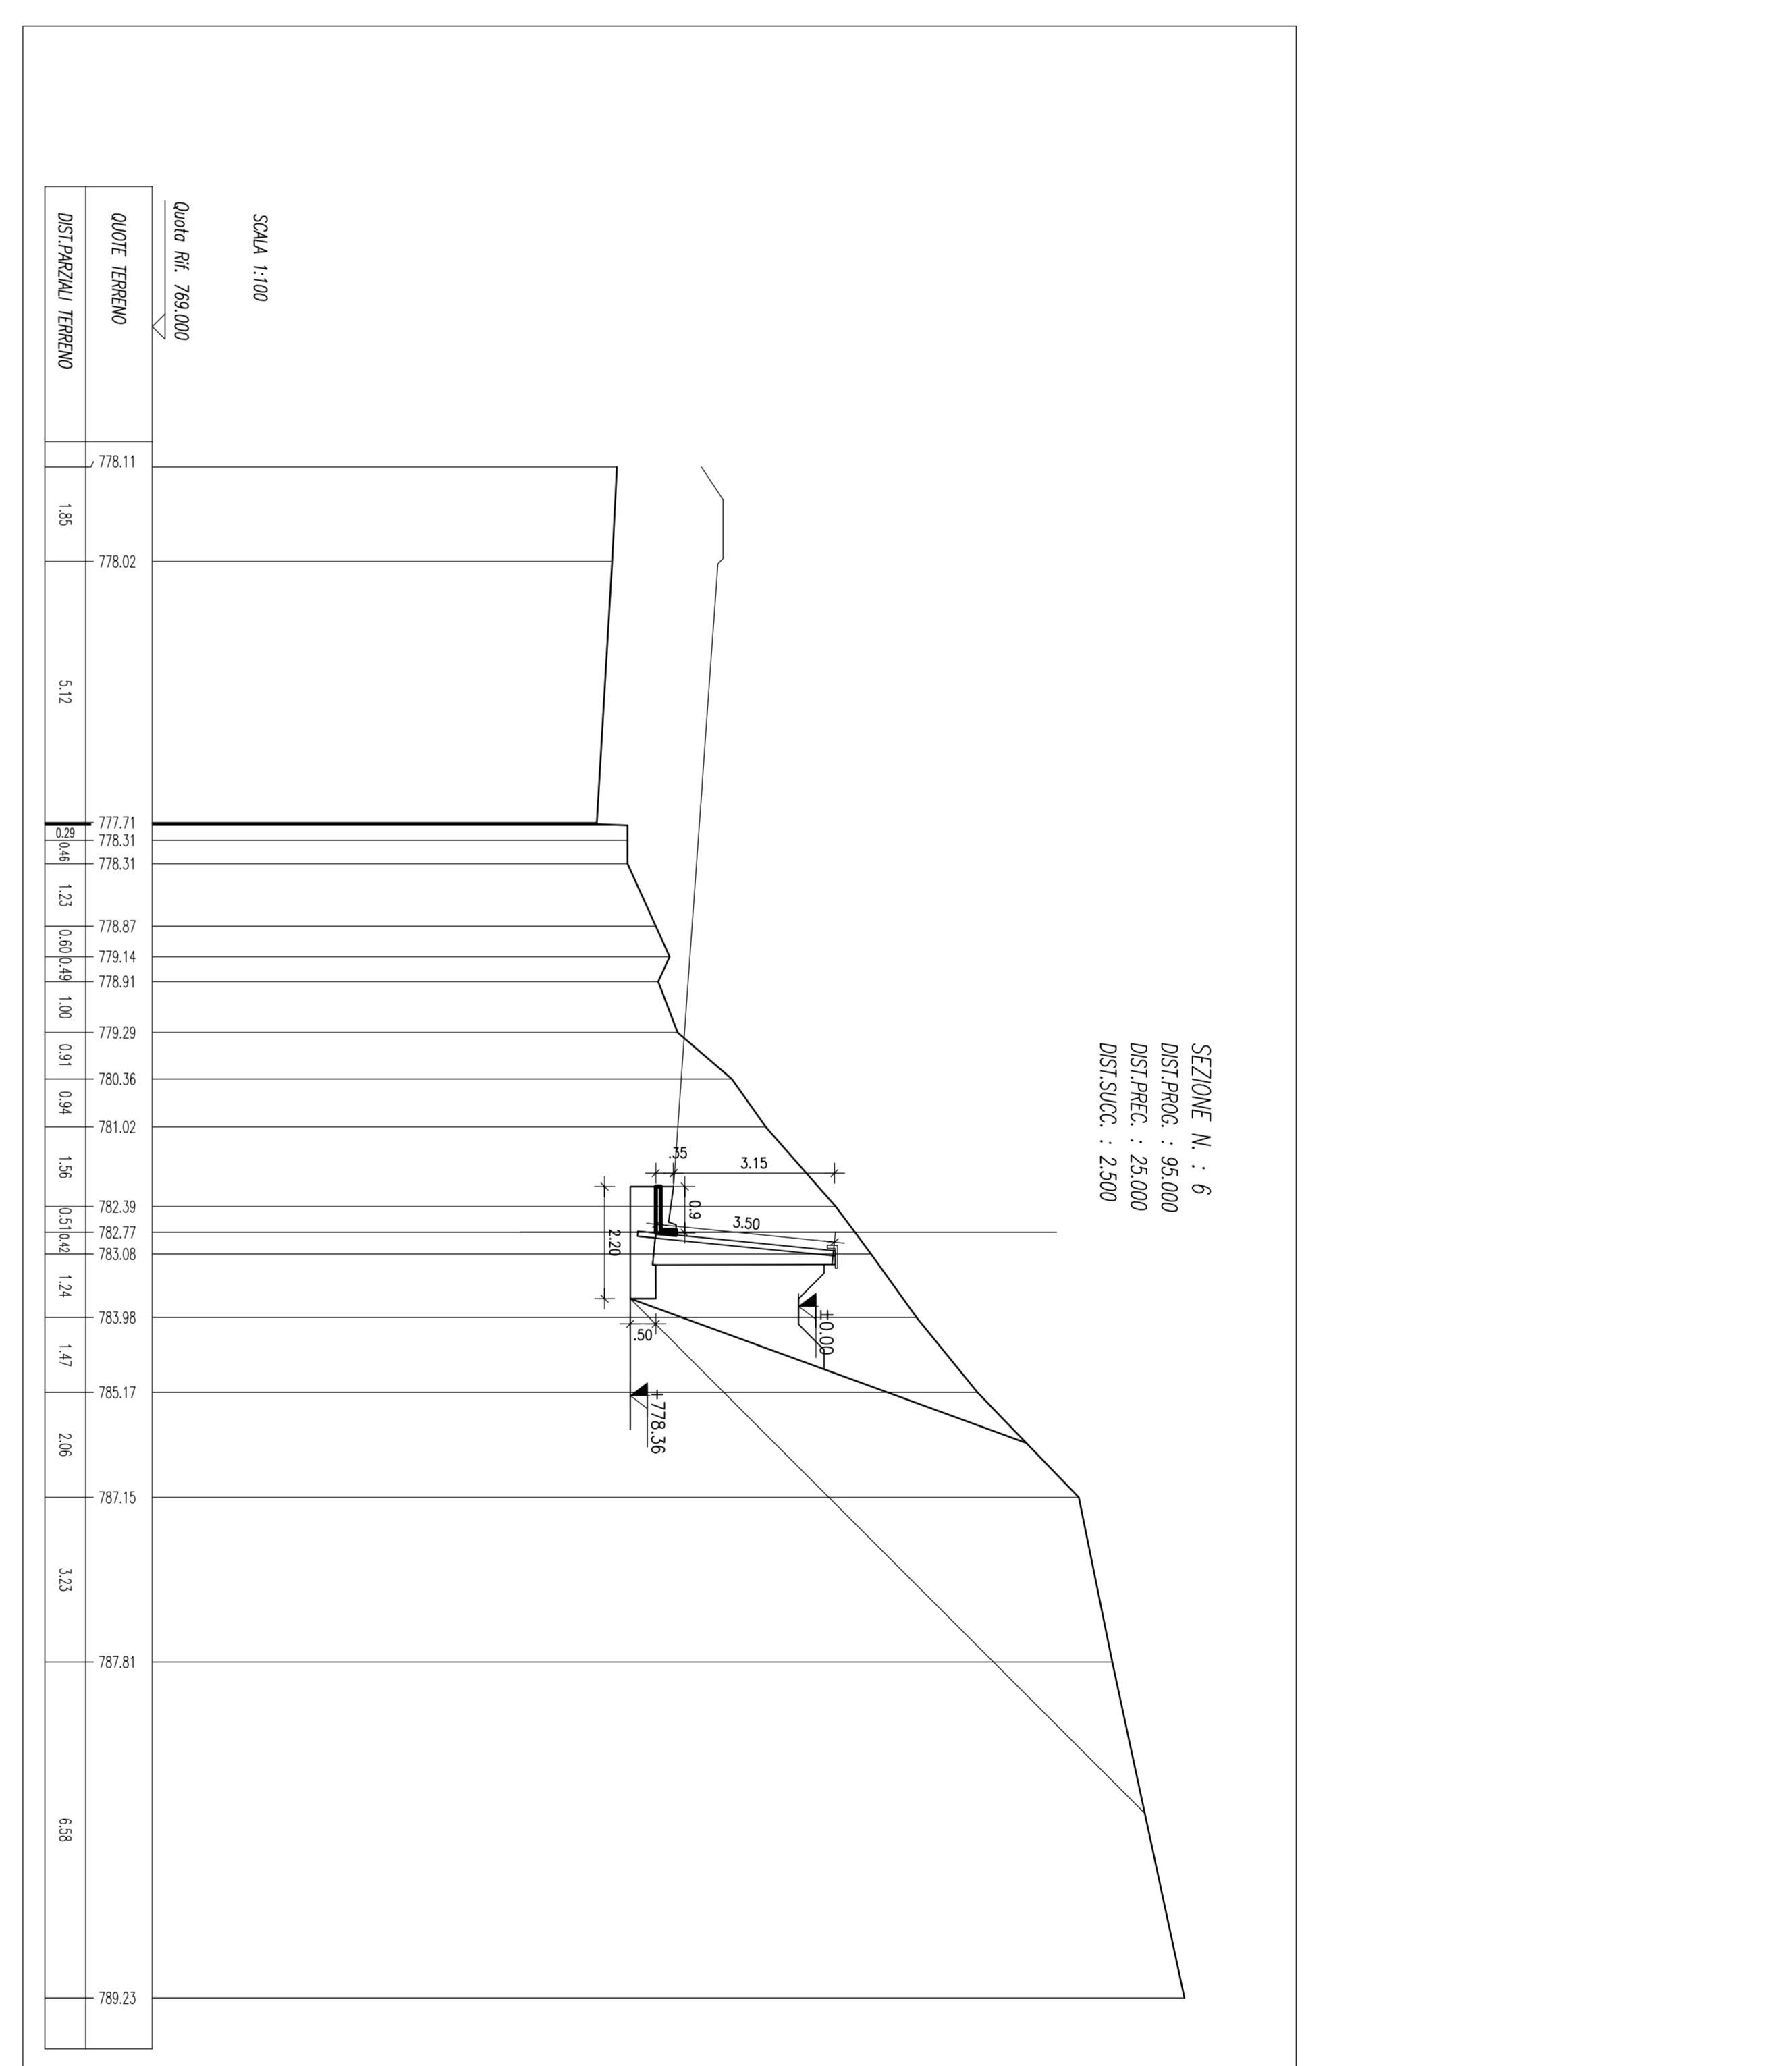


1 2 3 4 5 6 7 8 9 10 11 12

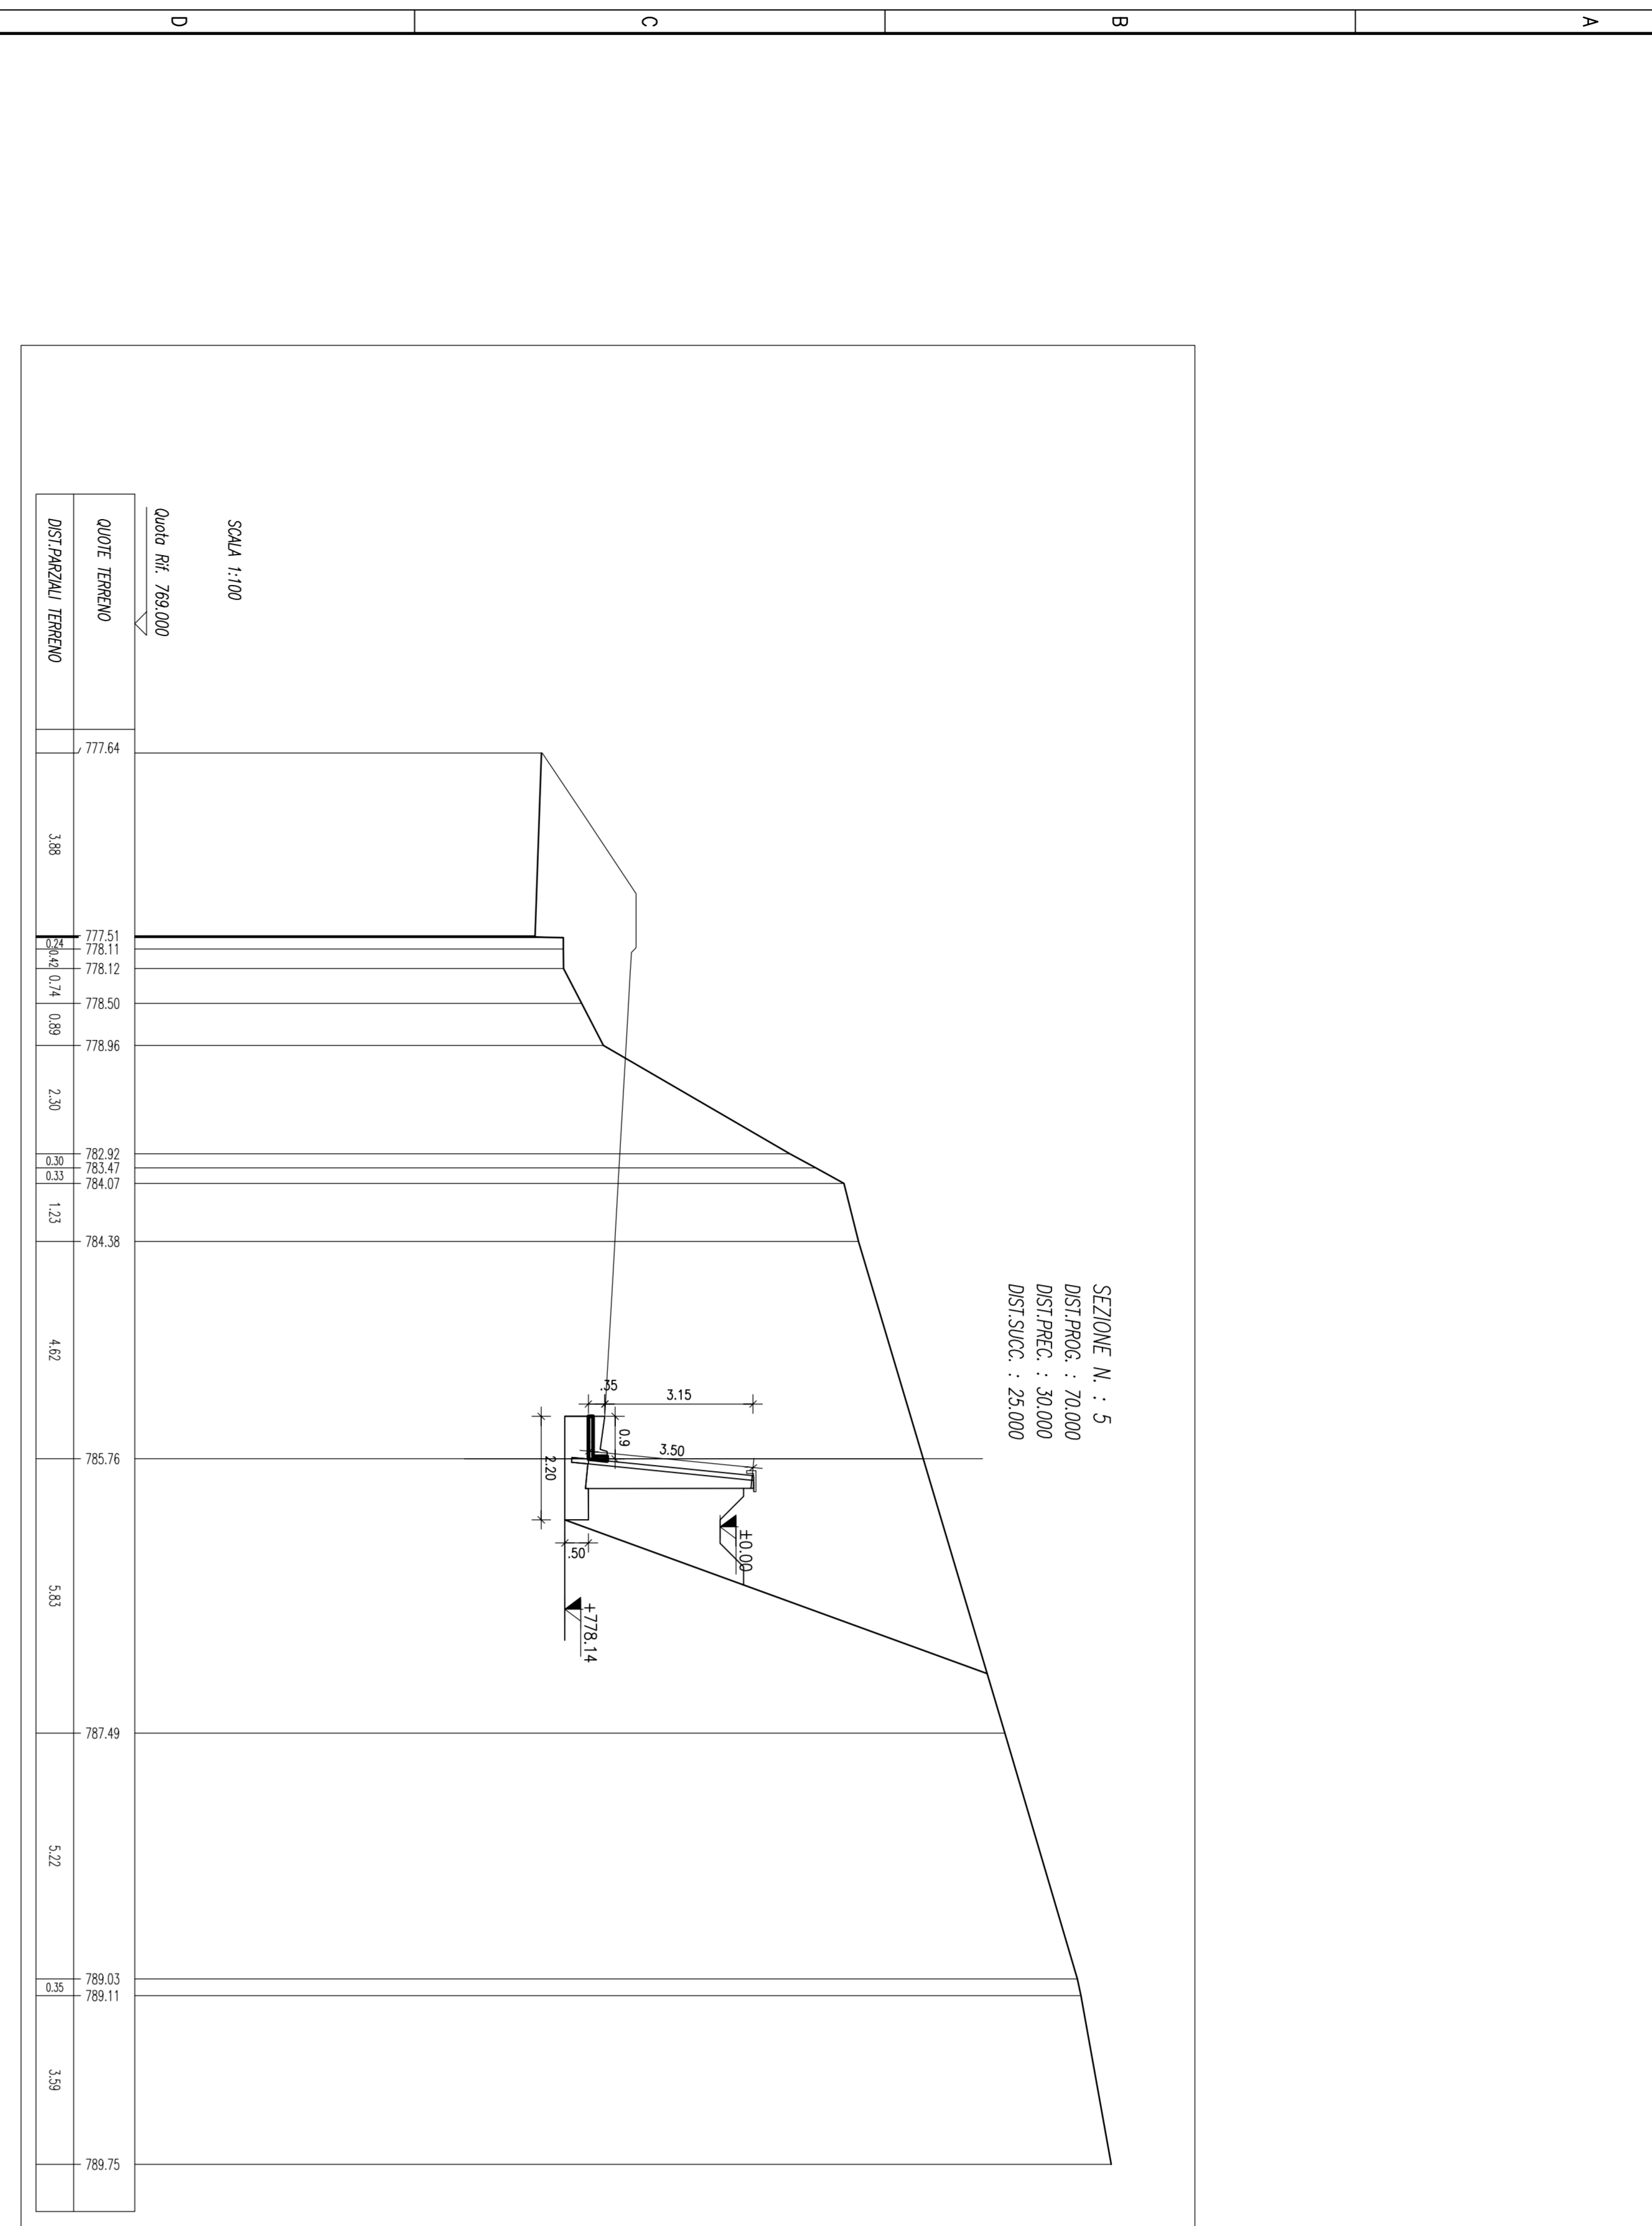

SEZIONE N. : 5  


























**anas**  
Gruppo FS ITALIANE

Coordinamento Territoriale Adriatico

### S.S. 260 "PICENTE"

LAVORI DI ADEGUAMENTO PIANO ALTIMETRICO  
DELLA SEDE STRADALE

Lotto "g" - da San Felino a Marana a Montetrale (Ag)  
Convenzione di Collaudo ANS - Regione Abruzzo - Provincia di  
L'Aquila in data 28/11/05 Rep. n°25697

CUP: F11807000480001 - CIG: 665875741B

**PROGETTO ESECUTIVO**







