

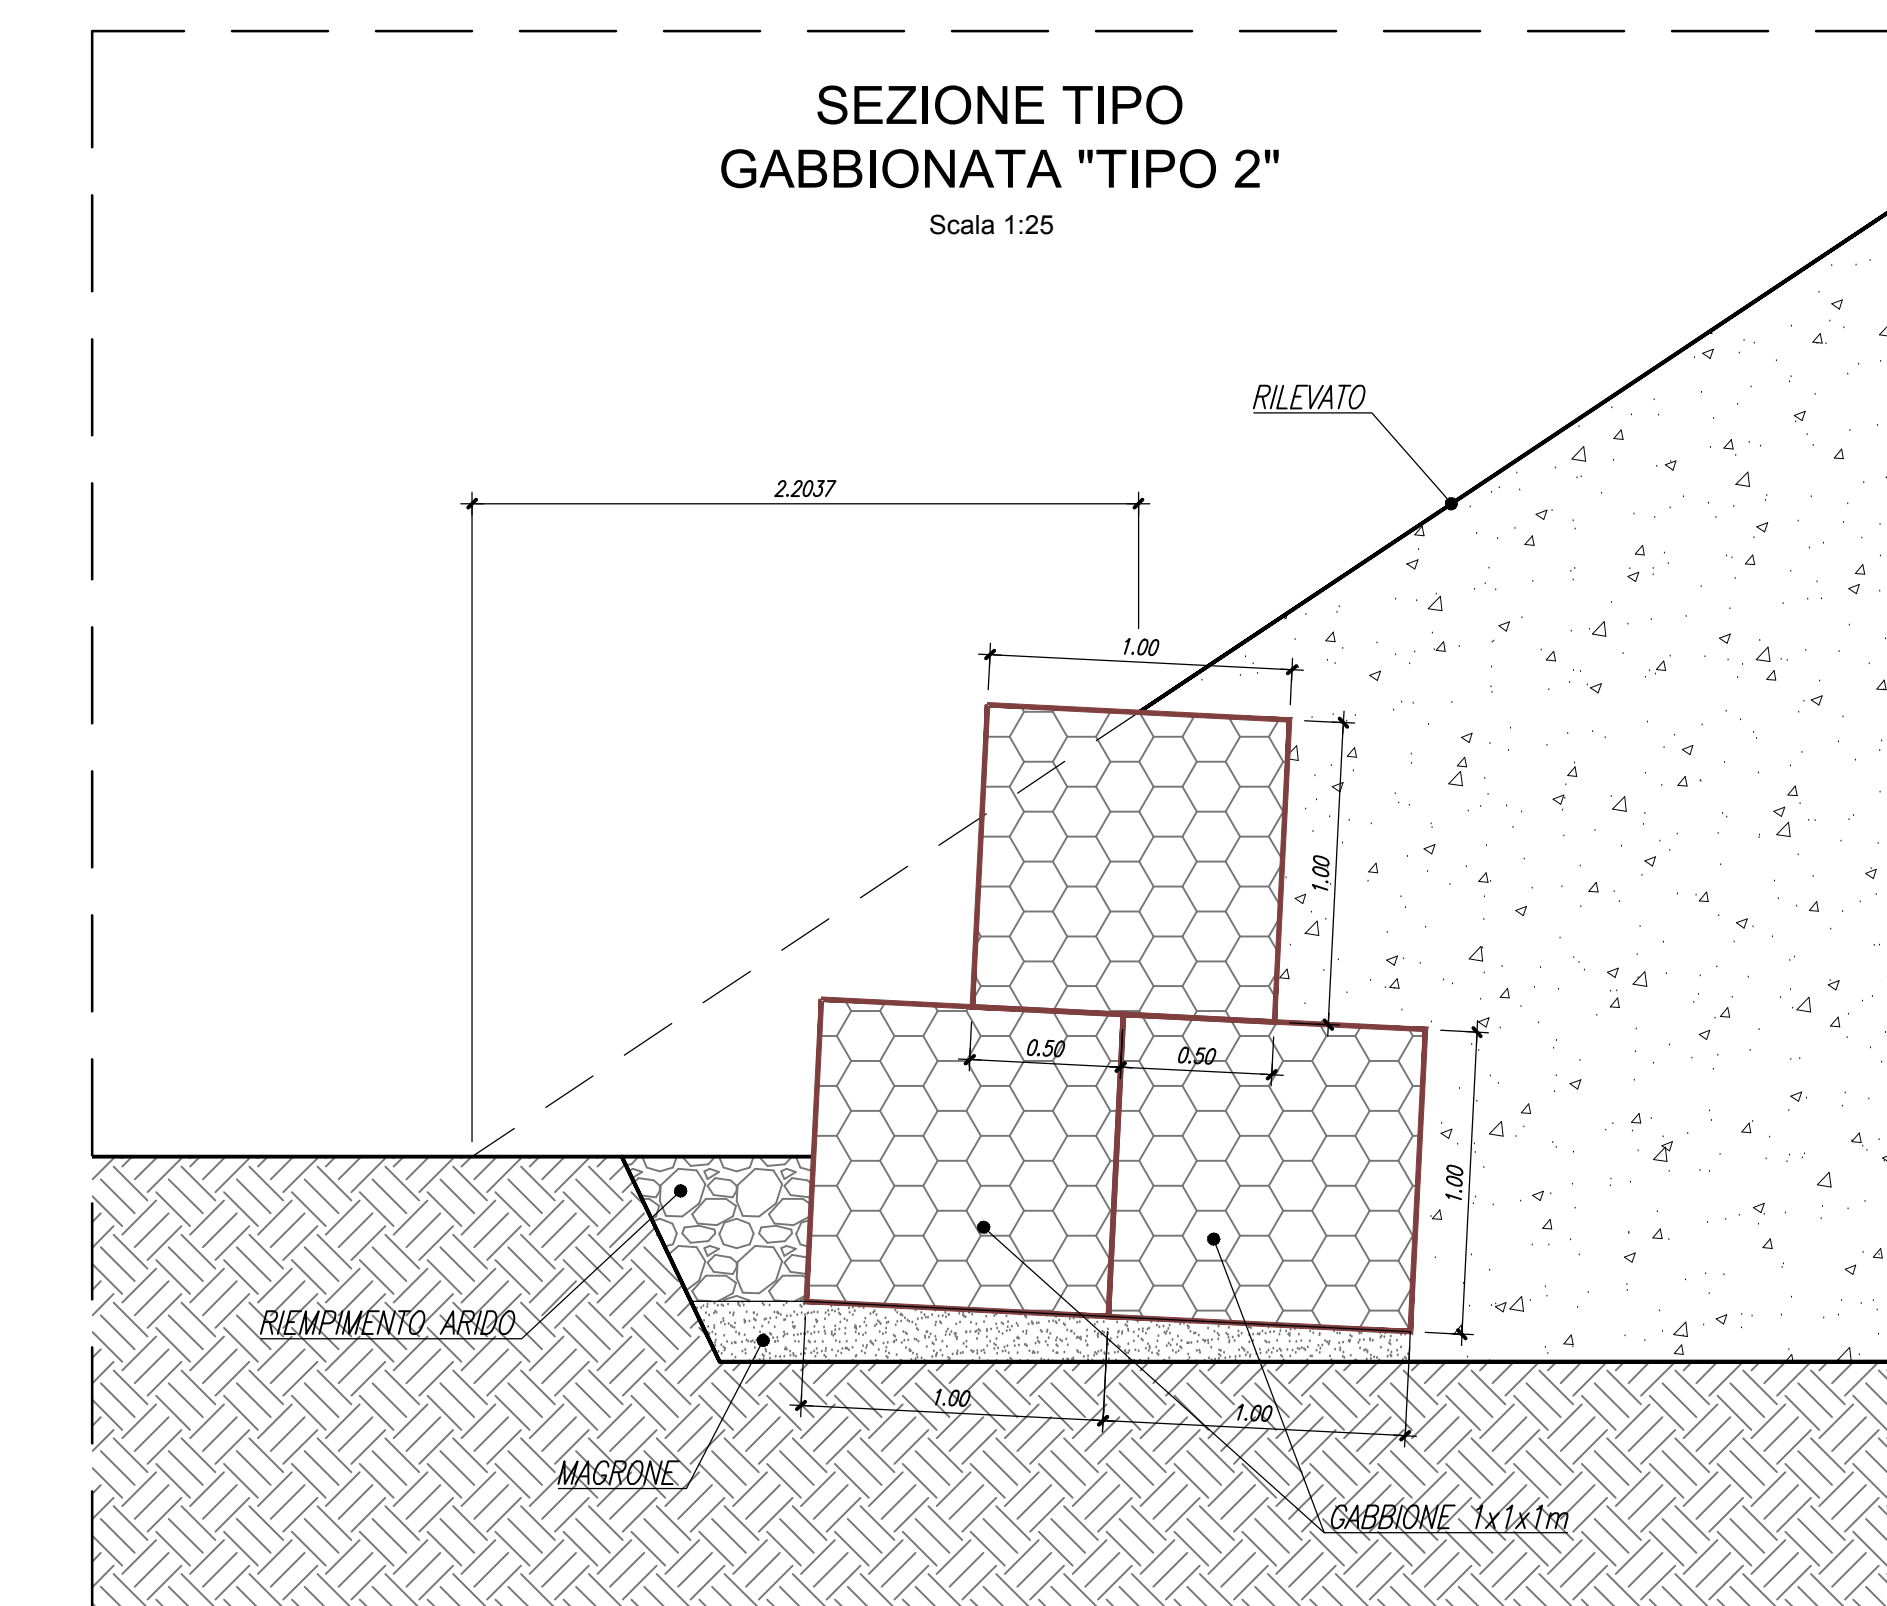
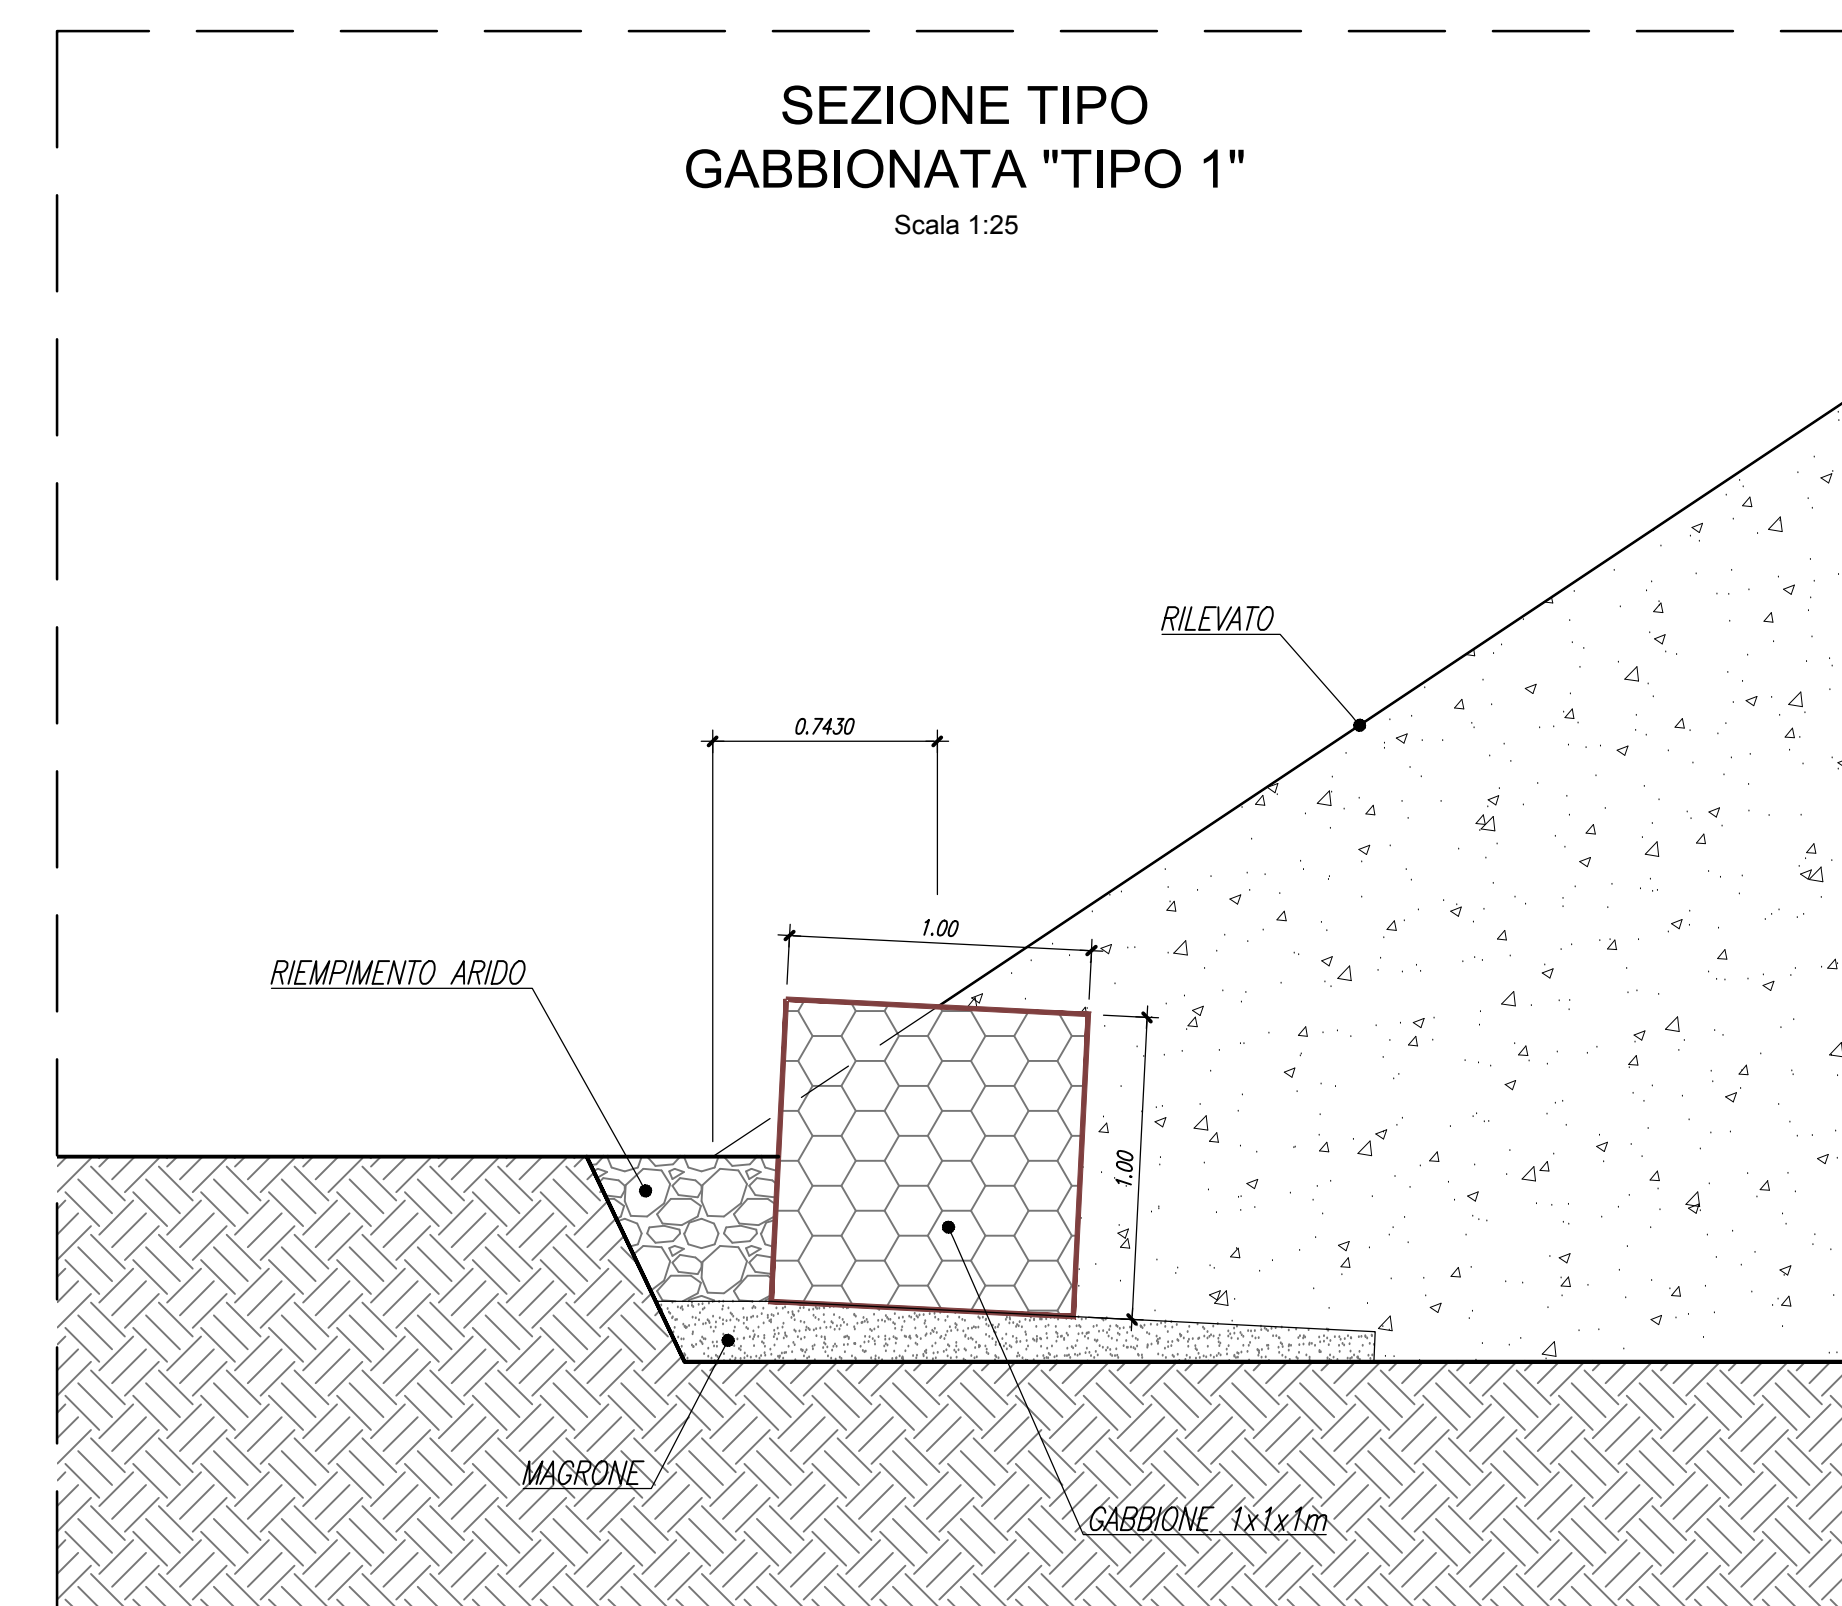
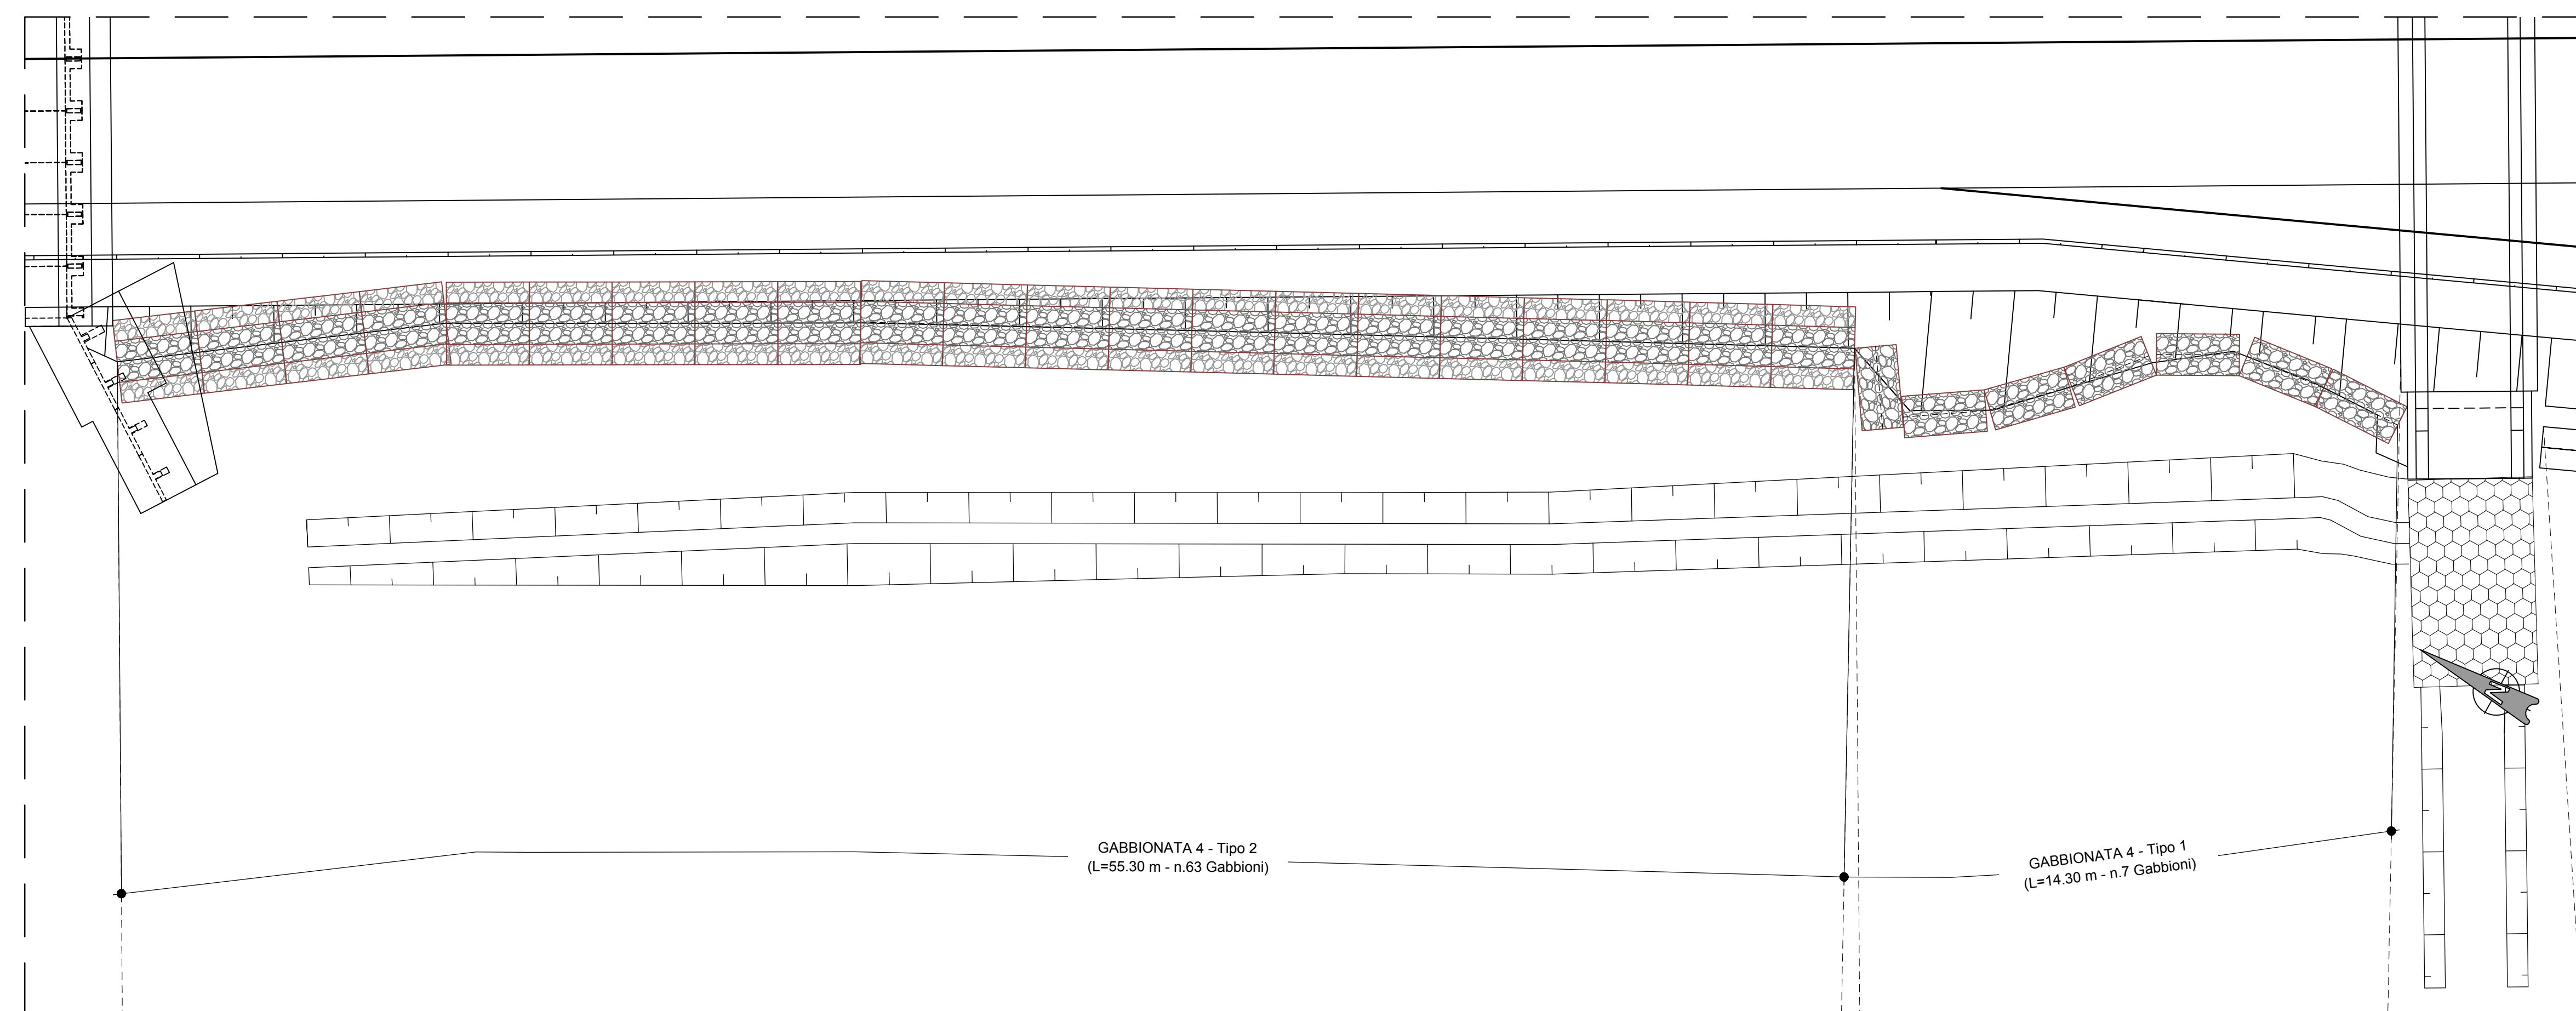



PLANIMETRIA GABBIONATA 4
scala 1:100

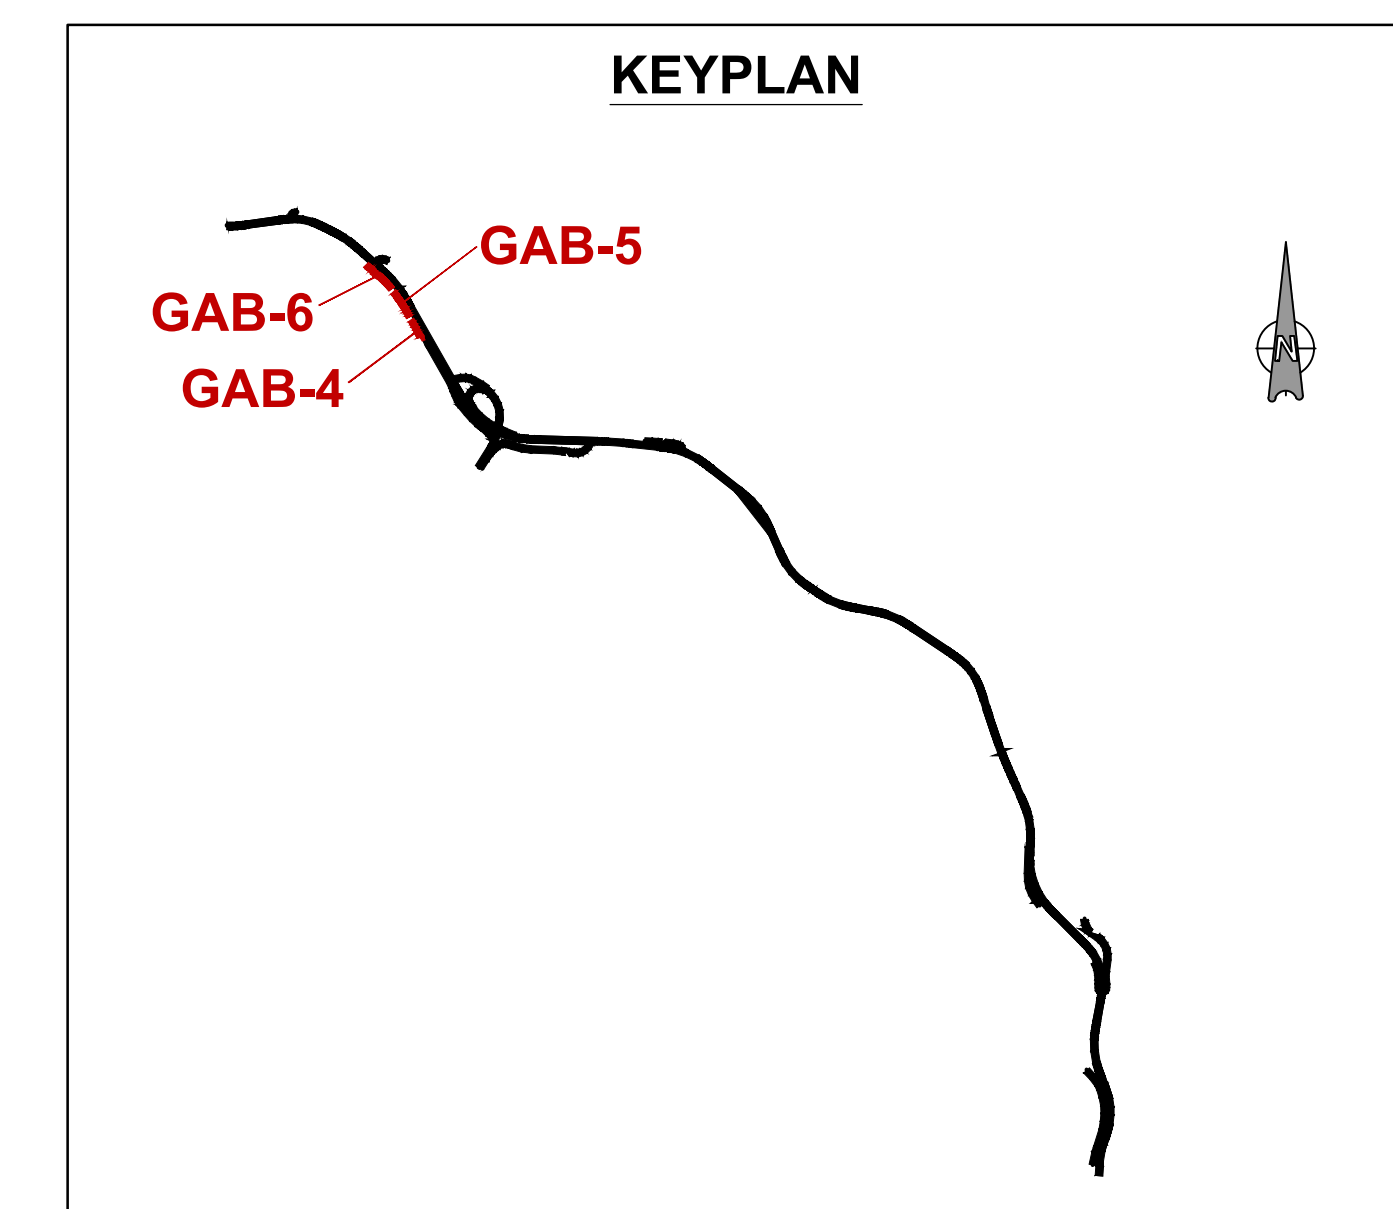

PLANIMETRIA GABBIONATA 5
scala 1:100

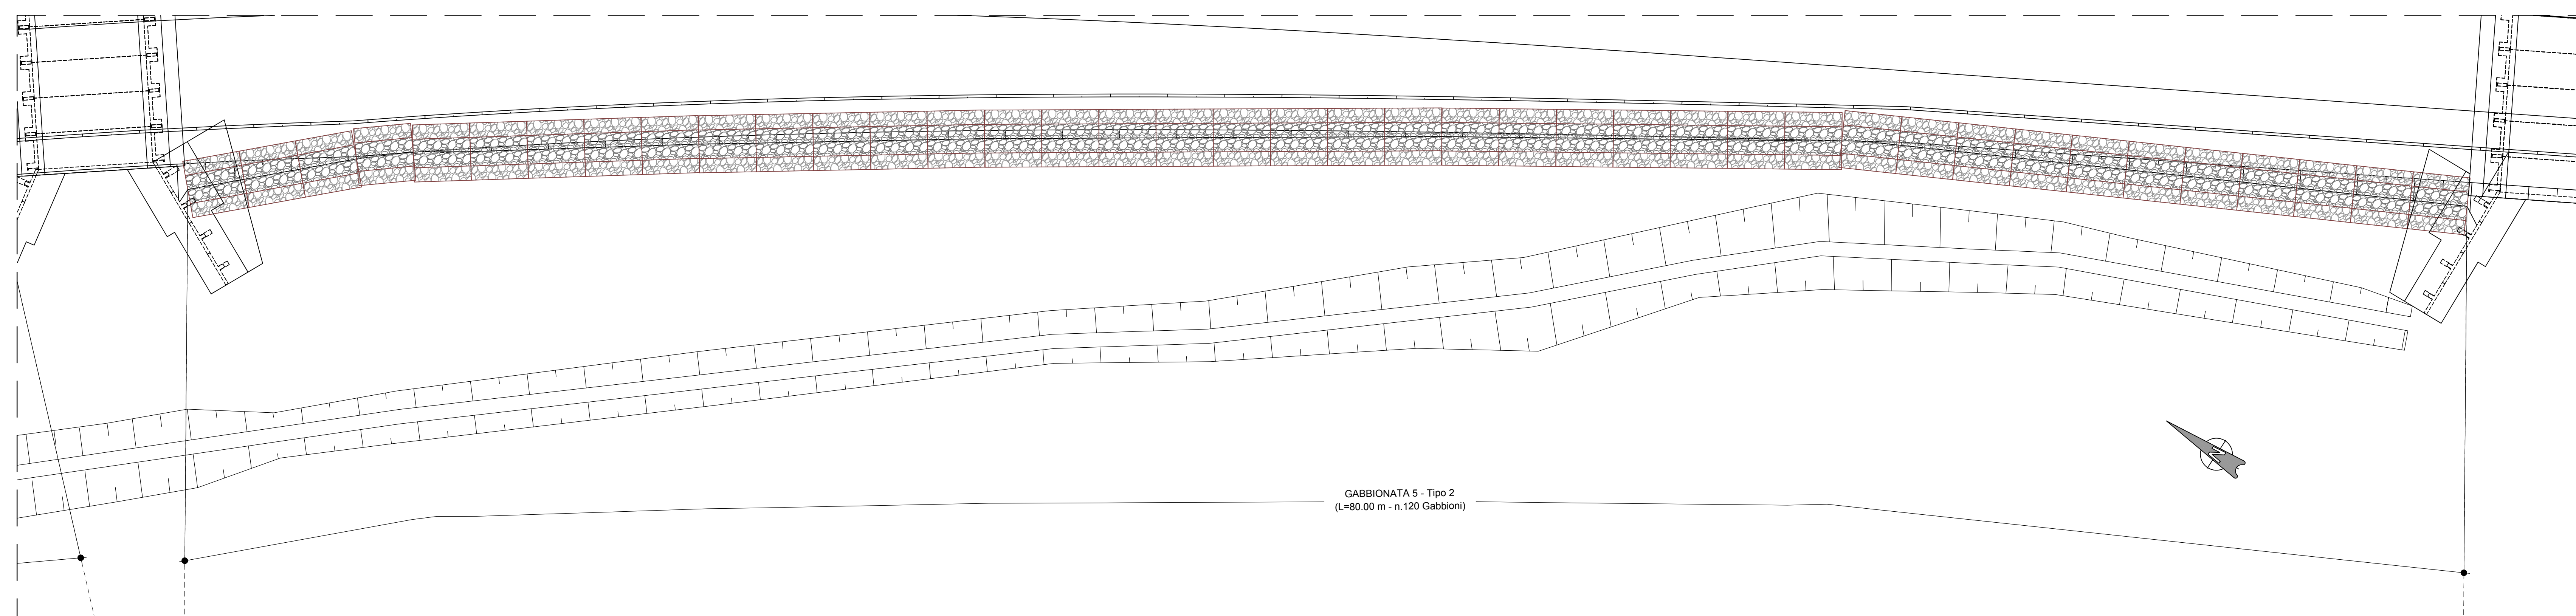

PLANIMETRIA GABBIONATA 6
scala 1:100

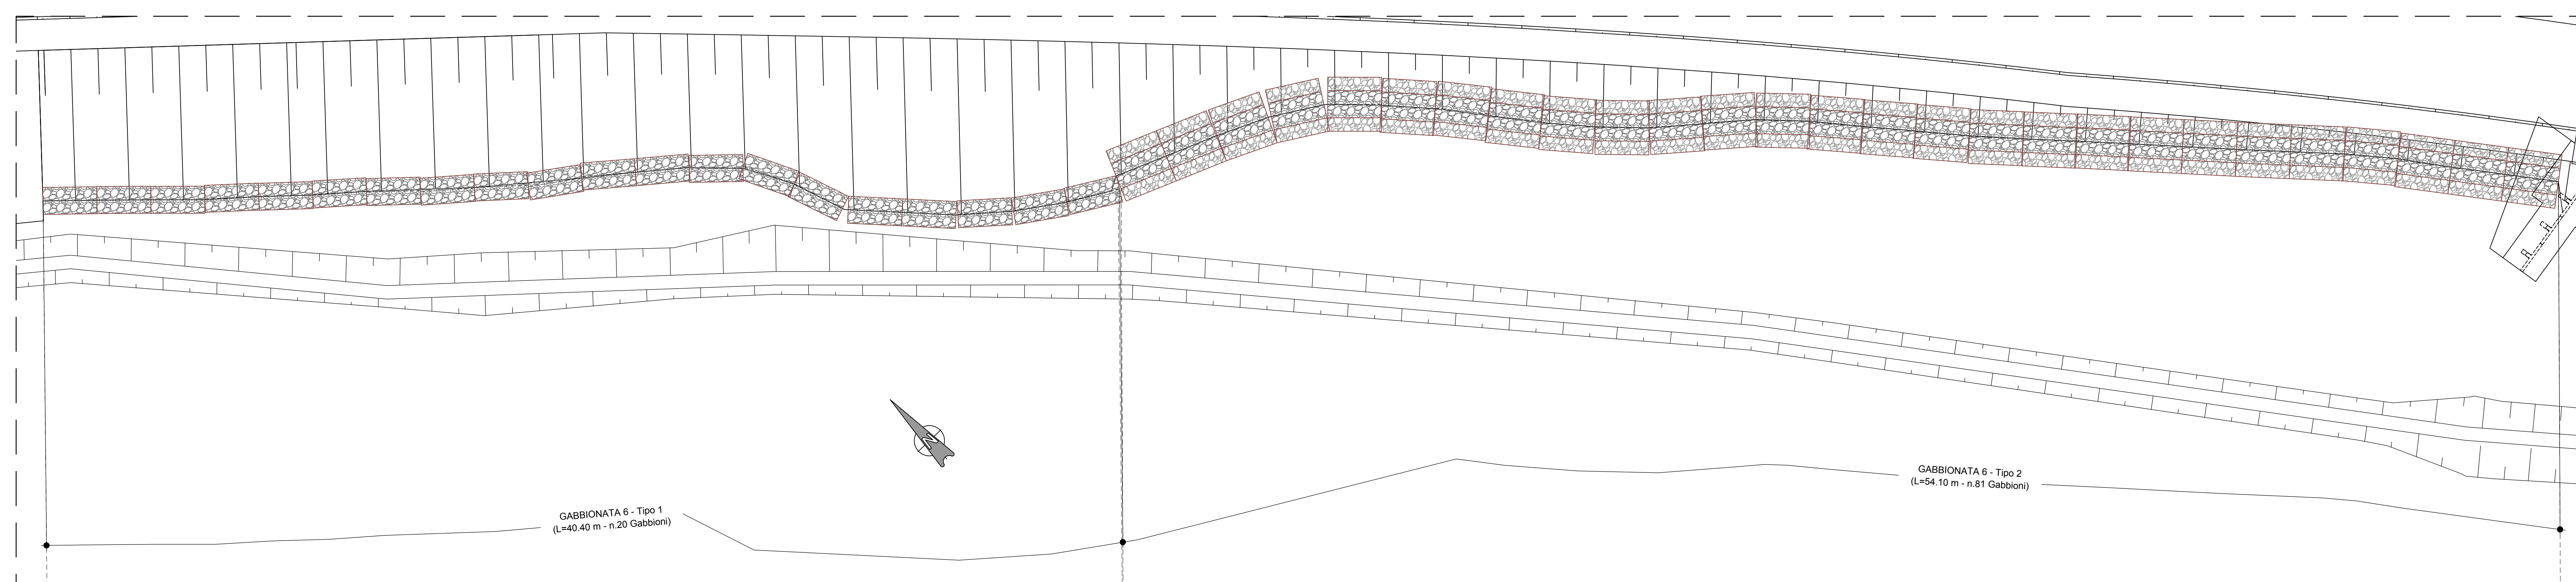

Sanas
GRUPPO FS ITALIANE

Coordinamento Territoriale Adriatica

S.S. 260 "PICENTE"
LAVORI DI ADEGUAMENTO PLANO ALTIMETRICO DELLA SEDE STRADALE

Lotto "3" - da San Pelino a Marana di Montereale (Aq)
Convenzione di Cofinanziamento ANAS - Regione Abruzzo - Provincia di L'Aquila in data 28/11/05 Rep. n°25597

CUP: F11B07000480001 - CIG: 665875741B

PROGETTO ESECUTIVO

GRUPPO DI PROGETTAZIONE: **POLITECNICA** BUILDING FOR HUMANS Sede di Firenze: Viale G. Amendola n°8 int.3 50121 Firenze - 0552001660 www.politecnica.it

Direttore della Progettazione Responsabile Opere stradali ed idrauliche Ing. Marcello Mancosi Ord. Ing. di Firenze n.5723	Responsabile Opere Strutturali Coordinatore Sicurezza in fase di progettazione Ing. Tommaso Conti Ord. Ing. di Firenze n.5723	Responsabile Geologia Dott. Pietro Accardi Gil Ord. Ing. Bologna n.728	Direttore Tecnico Responsabile Opere Impiantistiche Ing. Francesco Frassinelli Ord. Ing. Bologna n.5897/A	Responsabile Ambientale Arch. Mario Cristina Freppa Ord. Arch. di Modena n.611
---	---	---	---	---

IL RESPONSABILE DEL PROCEDIMENTO: Ing. FRANCESCO ALUCCIO

IMPRESA ESECUTRICE: **DELTA** AVORIT
Responsabile di Commessa: Gian. Giovanni Gioia
Direttore Tecnico: Ing. Mauro Martini

08-OPERE D'ARTE MINORI - OPERE DI SOSTEGNO
08.5-GABBIONATE
GABBIONATE 4-5-6 - PLANIMETRIA E SEZIONI TIPO

CODICE PROGETTO	NOME FILE	PROGR. ELAB.	REV.	SCALA:
PROGETTO: L0718B E 1801	08.74_P00_OS32_STR_D101_A	08.74	A	Varie
ELAB.:	P00OS32STRD101			

A	CONSEGNA LUGLIO 2018	03/2018	03/2018	F. GIOIA	MANCOSI
REV.	DESCRIZIONE	DATA	REDDATO	VERIFICATO	APPROVATO