

SISTEMAZIONE ARBOREO-ARBUSTIVA DEL TRATTO DISMESSO

Estensione intervento	170ml
ALBERI	Numero esemplari
Cerro (Quercus cerris)	20
Carpino nero (Ostrya carpinifolia)	40
Acer campestre (Acer campestre)	20
ARBUSTI	Numero esemplari
Rosa cavallina (Rosa arvensis)	20
Sanguinella (Cornus sanguinea)	40
Biancospino (Crataegus monogyna)	40
Nocciolo (Corylus avellana)	20

SIIEPE ARBUSTIVA SINGOLA AL PIEDE DEL RILEVATO

Estensione intervento	66ml
ARBUSTI	Numero esemplari
Sanguinella (Cornus sanguinea)	8
Biancospino (Crataegus monogyna)	8
Ginepro comune (Juniperus communis)	6
Rosa cavallina (Rosa arvensis)	6
Ilatro sottile (Phillyrea angustifolia)	6

SIIEPE ARBUSTIVA SINGOLA AL PIEDE DEL RILEVATO

Estensione intervento	10ml
ARBUSTI	Numero esemplari
Sanguinella (Cornus sanguinea)	-
Biancospino (Crataegus monogyna)	-
Ginepro comune (Juniperus communis)	2
Rosa cavallina (Rosa arvensis)	2
Ilatro sottile (Phillyrea angustifolia)	2

SIIEPE ARBUSTIVA SINGOLA AL PIEDE DEL RILEVATO

Estensione intervento	10ml
ARBUSTI	Numero esemplari
Sanguinella (Cornus sanguinea)	-
Biancospino (Crataegus monogyna)	-
Ginepro comune (Juniperus communis)	2
Rosa cavallina (Rosa arvensis)	2
Ilatro sottile (Phillyrea angustifolia)	2

SIIEPE ARBUSTIVA SINGOLA AL PIEDE DEL RILEVATO

Estensione intervento	6ml
ARBUSTI	Numero esemplari
Sanguinella (Cornus sanguinea)	2
Biancospino (Crataegus monogyna)	2
Ginepro comune (Juniperus communis)	-
Rosa cavallina (Rosa arvensis)	-
Ilatro sottile (Phillyrea angustifolia)	-

MACCHIE ARBUSTIVE A TRIANGOLO

Estensione intervento	n.19
ARBUSTI	Numero esemplari
Biancospino (Crataegus monogyna)	57

MACCHIE ARBUSTIVE A SETTONCE

Estensione intervento	n.28
ARBUSTI	Numero esemplari
Sanguinella (Cornus sanguinea)	56
Rosa cavallina (Rosa arvensis)	56
Biancospino (Crataegus monogyna)	56
Nocciolo (Corylus avellana)	28

RIPRISTINO DELLA VEGETAZIONE NELLA ZONA SOPRASTANTE LA GALLERIA ARTIFICIALE


Estensione intervento	131,2ml
ARBUSTI	Numero esemplari
Sanguinella (Cornus sanguinea)	72
Biancospino (Crataegus monogyna)	80
Ginepro comune (Juniperus communis)	80
Rosa cavallina (Rosa arvensis)	80
Ilatro sottile (Phillyrea angustifolia)	80
Nocciolo (Corylus avellana)	105

PALIFICATA DOPPIA RINVERDITA

Estensione intervento	15ml
ARBUSTI	Numero esemplari
Nocciolo (Corylus avellana)	8
Biancospino (Crataegus monogyna)	25
Ginepro comune (Juniperus communis)	22
PALIFICATA	
Estensione intervento	34ml

- LEGENDA**
- Siiepe arbustiva a singolo filare al piede del rilevato
 - Siiepe arbustiva a doppio filare al piede del rilevato
 - Siiepe arbustiva igrofila a singolo filare al piede del rilevato
 - Siiepe arbustiva igrofila a doppio filare al piede del rilevato
 - Rinverdimento gabbionata
 - Palificata doppia
 - Ripristino area di cantiere
 - Sistemazione ed inserimento ambientale dell'area dello svincolo di Cagnano Amiterno
 - Sistemazione ed inserimento ambientale del tratto dismesso tra la Pk 1+500 e la Pk 1+650
 - Sistemazione ed inserimento ambientale della galleria artificiale
 - Rinverdimento ed inserimento ambientale delle scarpate del rilevato stradale

Scala 1:2.000

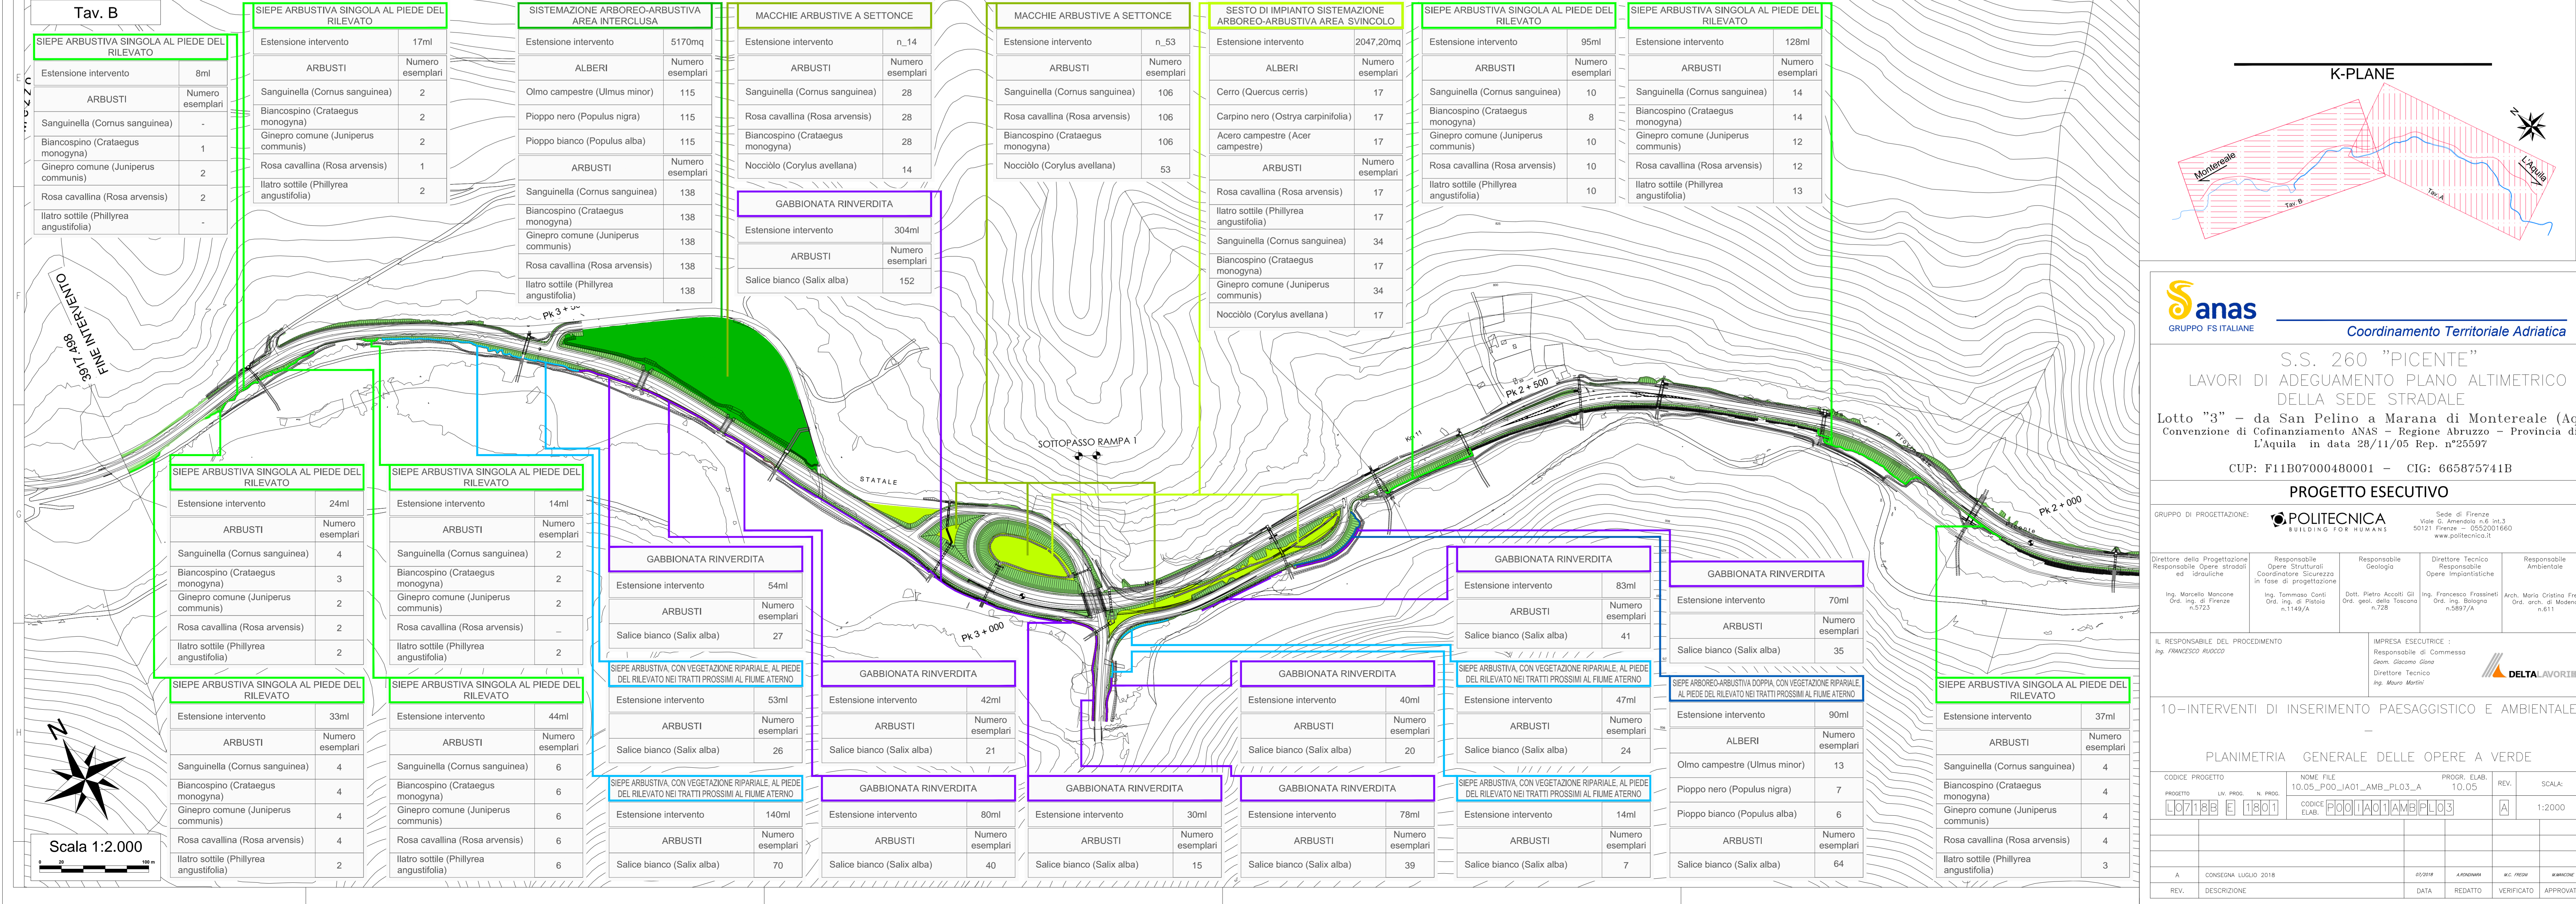

SIIEPE ARBUSTIVA SINGOLA AL PIEDE DEL RILEVATO

Estensione intervento	17ml
ARBUSTI	Numero esemplari
Sanguinella (Cornus sanguinea)	2
Biancospino (Crataegus monogyna)	2
Ginepro comune (Juniperus communis)	2
Rosa cavallina (Rosa arvensis)	1
Ilatro sottile (Phillyrea angustifolia)	2

SISTEMAZIONE ARBOREO-ARBUSTIVA AREA INTERCLUSA

Estensione intervento	5170mq
ALBERI	Numero esemplari
Olmo campestre (Ulmus minor)	115
Pioppo nero (Populus nigra)	115
Pioppo bianco (Populus alba)	115
ARBUSTI	Numero esemplari
Sanguinella (Cornus sanguinea)	138
Biancospino (Crataegus monogyna)	138
Ginepro comune (Juniperus communis)	138
Rosa cavallina (Rosa arvensis)	138
Ilatro sottile (Phillyrea angustifolia)	138

MACCHIE ARBUSTIVE A SETTONCE

Estensione intervento	n.14
ARBUSTI	Numero esemplari
Sanguinella (Cornus sanguinea)	28
Rosa cavallina (Rosa arvensis)	28
Biancospino (Crataegus monogyna)	28
Nocciolo (Corylus avellana)	14

MACCHIE ARBUSTIVE A SETTONCE

Estensione intervento	n.53
ARBUSTI	Numero esemplari
Sanguinella (Cornus sanguinea)	106
Rosa cavallina (Rosa arvensis)	106
Biancospino (Crataegus monogyna)	106
Nocciolo (Corylus avellana)	53

SESTO DI IMPIANTO SISTEMAZIONE ARBOREO-ARBUSTIVA AREA SVINCOLO


Estensione intervento	2047,20mq
ALBERI	Numero esemplari
Cerro (Quercus cerris)	17
Carpino nero (Ostrya carpinifolia)	17
Acer campestre (Acer campestre)	17
ARBUSTI	Numero esemplari
Rosa cavallina (Rosa arvensis)	17
Ilatro sottile (Phillyrea angustifolia)	17
Sanguinella (Cornus sanguinea)	34
Biancospino (Crataegus monogyna)	17
Ginepro comune (Juniperus communis)	34
Nocciolo (Corylus avellana)	17

SIIEPE ARBUSTIVA SINGOLA AL PIEDE DEL RILEVATO

Estensione intervento	95ml
ARBUSTI	Numero esemplari
Sanguinella (Cornus sanguinea)	10
Biancospino (Crataegus monogyna)	8
Ginepro comune (Juniperus communis)	10
Rosa cavallina (Rosa arvensis)	10
Ilatro sottile (Phillyrea angustifolia)	10

SIIEPE ARBUSTIVA SINGOLA AL PIEDE DEL RILEVATO

Estensione intervento	128ml
ARBUSTI	Numero esemplari
Sanguinella (Cornus sanguinea)	14
Biancospino (Crataegus monogyna)	14
Ginepro comune (Juniperus communis)	12
Rosa cavallina (Rosa arvensis)	12
Ilatro sottile (Phillyrea angustifolia)	13

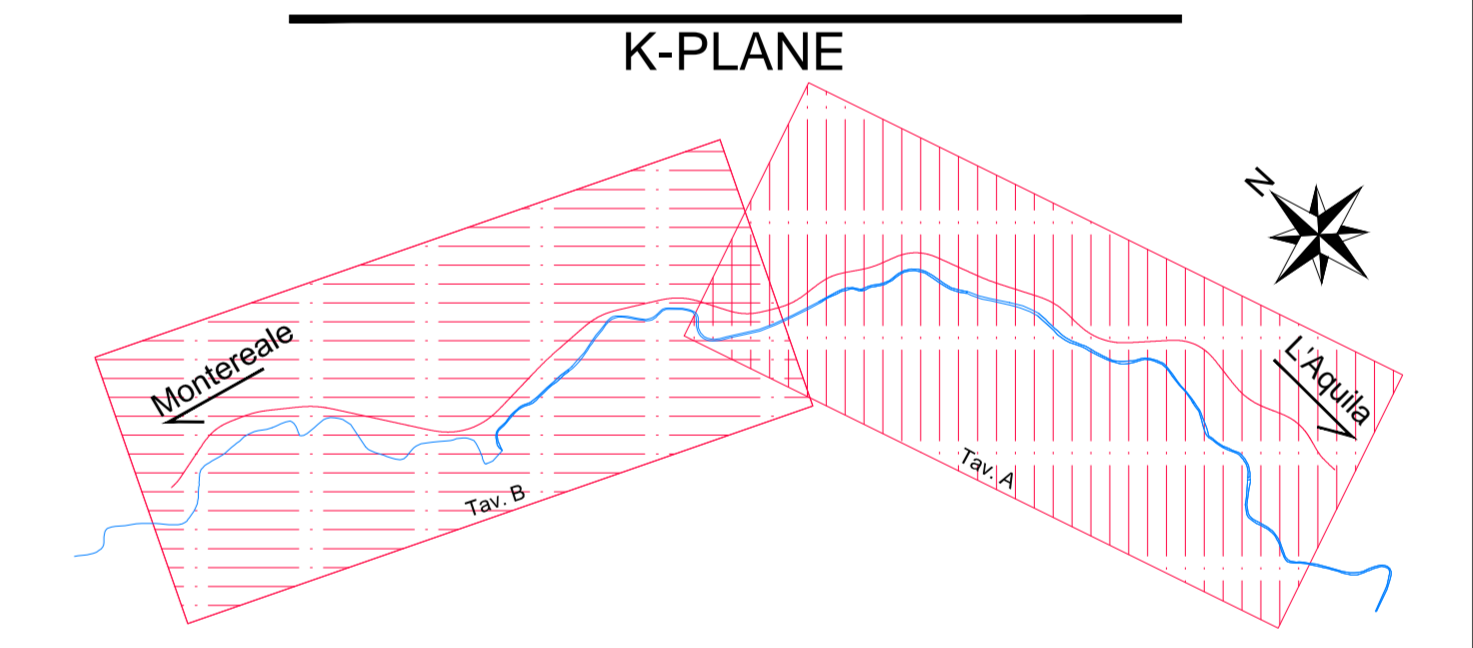

Scala 1:2.000

anas GRUPPO FS ITALIANE

Coordinamento Territoriale Adriatica

S.S. 260 "PICENTE"
LAVORI DI ADEGUAMENTO PLANO ALTIMETRICO DELLA SEDE STRADALE

Lotto "3" - da San Pelino a Marana di Monteleale (Aq)
Convenzione di Cofinanziamento ANAS - Regione Abruzzo - Provincia di L'Aquila in data 28/11/05 Rep. n°25597

CUP: F11B07000480001 - CIG: 665875741B

PROGETTO ESECUTIVO

GRUPPO DI PROGETTAZIONE: **POLITECNICA** BUILDING FOR HUMANS

Sede di Firenze: Via G. Saffi 188 n.13, 50121 Firenze - Tel. 0552001660, www.politecnica.it

Direttore della Progettazione Responsabile Opere Stradali ed Idrauliche Ing. Marcello Morone Ord. Ing. di Firenze n.178/3	Responsabile Opere Stradali Coadiutore Sicurezza in fase di progettazione Ing. Francesco Conti Ord. Ing. di Firenze n.178/4	Responsabile Geologia Dott. Pietro Accardi Gi Ord. geol. della Toscana n.728	Direttore Tecnico Responsabile Opere Impiantistiche Ing. Francesco Pignatelli Ord. Ing. di Bologna n.58974	Responsabile Ambientale Arch. Maria Cristina Freppa Ord. arch. di Modena n.611
---	---	---	--	---

IL RESPONSABILE DEL PROCEDIMENTO
Ing. FRANCESCO CONTI

IMPRESA ESECUTRICE:
Responsabile di Commessa
Geom. Giacomo Gioia
Direttore Tecnico
Ing. Mauro Marini

DELTA LAVORI

10-INTERVENTI DI INSERIMENTO PAESAGGISTICO E AMBIENTALE

PLANIMETRIA GENERALE DELLE OPERE A VERDE

CODICE PROGETTO	NUM. FILE	PROG. ELAB.	REV.	SCALA:
10.05_P00_JA01_AMB_PLO_3_A	10.05	10.05		1:2000

REV.	DESCRIZIONE	DATA	REDATTO	VERIFICATO	APPROVATO
A	CONSEGNA LUGLIO 2018				