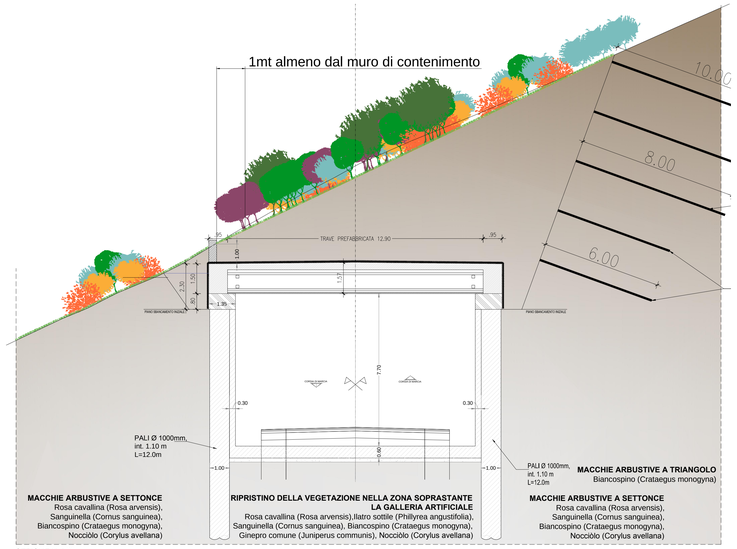

SEZIONE N. : 96
DIST.PROG. : 440.000

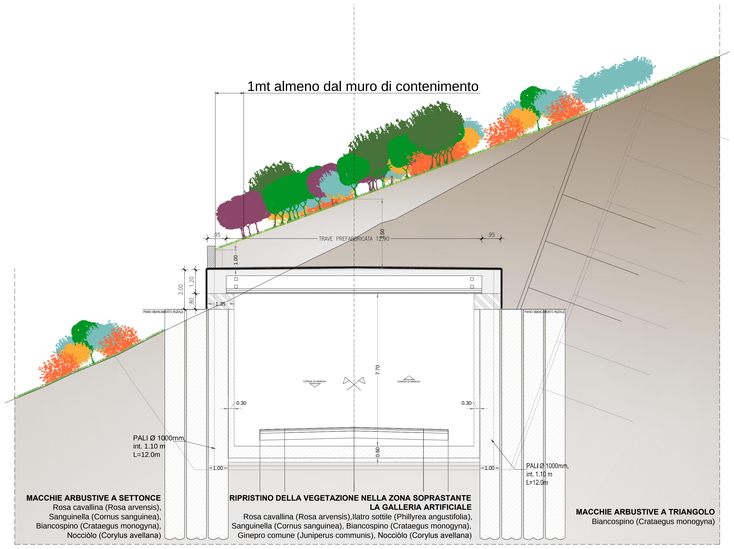

SEZIONE N. : 103
DIST.PROG. : 447.000

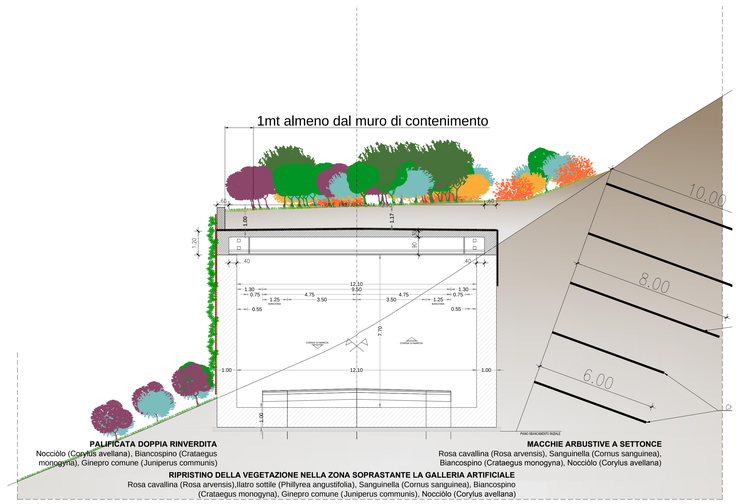

SEZIONE N. : 116
DIST.PROG. : 460.000

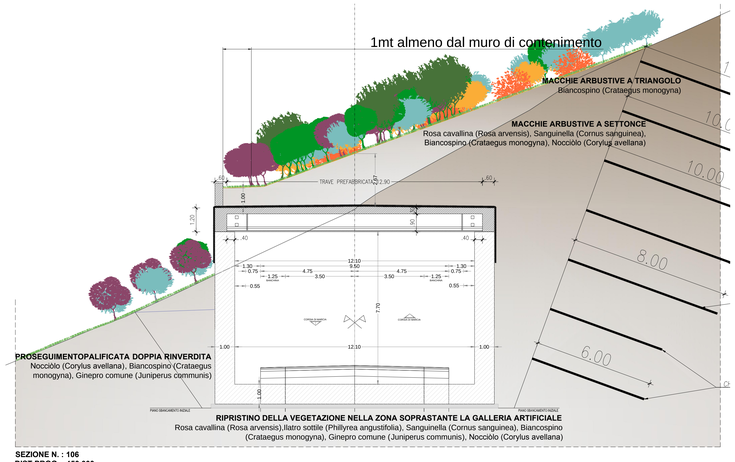

SEZIONE N. : 106
DIST.PROG. : 450.000

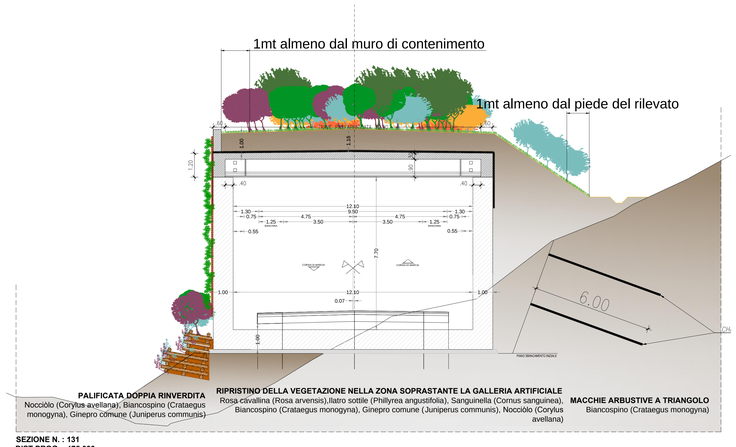

SEZIONE N. : 131
DIST.PROG. : 475.000

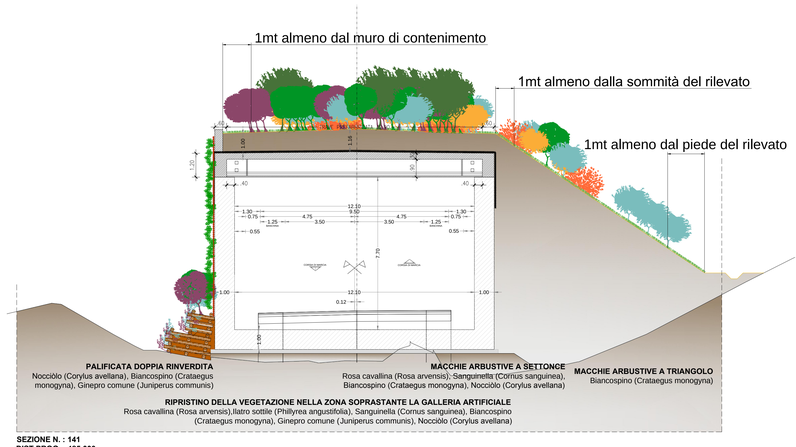

SEZIONE N. : 141
DIST.PROG. : 485.000

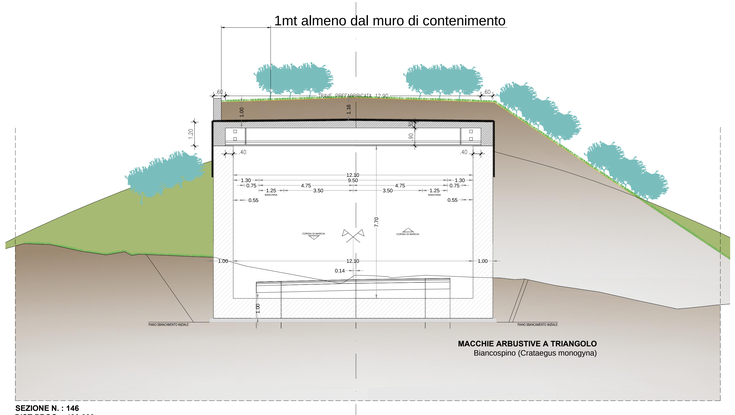

SEZIONE N. : 146
DIST.PROG. : 490.000

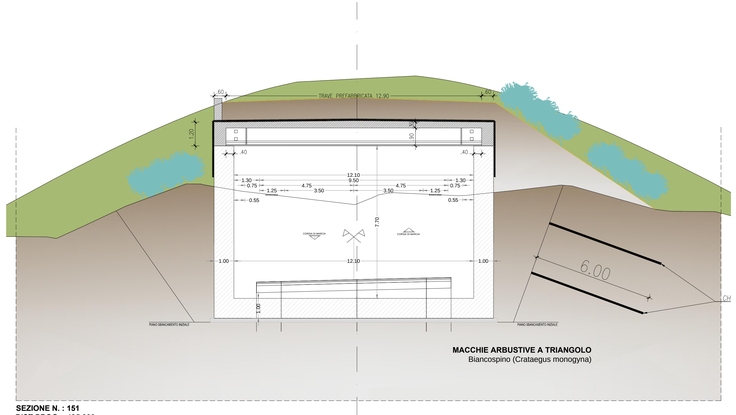

SEZIONE N. : 151
DIST.PROG. : 495.000

LEGENDA

Arbusti

- Sanguinella (Cornus sanguinea)
- Biancospino (Crataegus monogyna)
- Nocciòlo (Corylus avellana)
- Ginepro comune (Juniperus communis)
- Salice bianco (Salix alba)
- Ilatro (Phyllirea angustifolia)
- Rosa cavallina (Rosa arvensis)

anas
GRUPPO FS ITALIANE

Coordinamento Territoriale Adriatica

S.S. 260 "PICENTE"
LAVORI DI ADEGUAMENTO PLANO ALTIMETRICO DELLA SEDE STRADALE
Lotto "3" – da San Pelino a Marana di Montereale (Aq)
Convenzione di Cofinanziamento ANAS – Regione Abruzzo – Provincia di L'Aquila in data 28/11/05 Rep. n°25597

CUP: F11B07000480001 – CIG: 665875741B

PROGETTO ESECUTIVO

GRUPPO DI PROGETTAZIONE: POLITECNICA BUILDING FOR HUMANS
Sede di Firenze
Viale G. Amendola n.6 int.3
50121 Firenze – 0552001660
www.politecnica.it

Direttore della Progettazione Responsabile Opere stradali ed idrauliche	Responsabile Opere Strutturali Coordinatore Sicurezza in fase di progettazione	Responsabile Geologia	Direttore Tecnico Responsabile Opere Impiantistiche	Responsabile Ambientale
Ing. Marcello Mancone Ord. ing. di Firenze n.5723	Ing. Tommaso Conti Ord. ing. di Pistoia n.1149/A	Dott. Pietro Accolti Gil Ord. geol. della Toscana n.728	Ing. Francesco Frassineti Ord. ing. Bologna n.5897/A	Arch. Maria Cristina Fregni Ord. arch. di Modena n.611

IL RESPONSABILE DEL PROCEDIMENTO
Ing. FRANCESCO RUGGCO

IMPRESA ESECUTRICE :
Responsabile di Commessa
Geom. Giacomo Gione
Direttore Tecnico
Ing. Mauro Martini
DELTALAVORI

10–INTERVENTI DI INSERIMENTO PAESAGGISTICO E AMBIENTALE
–
INTERVENTI DI INSERIMENTO AMBIENTALE DELLA GALLERIA ARTIFICIALE – SEZIONI

CODICE PROGETTO			NOME FILE	PROGR. ELAB.	REV.	SCALA:
PROGETTO	LIV. PROG.	N. PROG.	10.10_P00_IA01_AMB_SZ01_A	10.10		
L7 7 9 B	E	1 0 1	CODICE ELAB. P 0 0 I A 0 1 A M B S Z 0 1		A	1:100

REV.	DESCRIZIONE	DATA	REDATTO	VERIFICATO	APPROVATO
A	CONSEGNA LUGLIO 2018	07/2018	A.RENZAMMI	M.C. FREGNI	M.MANCONE