
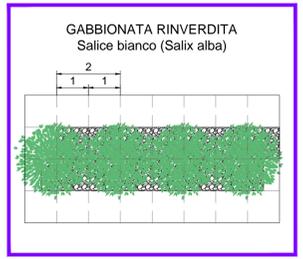
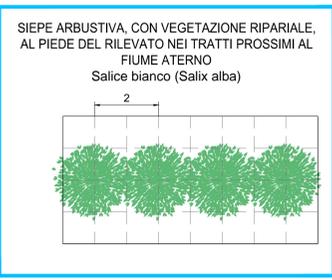
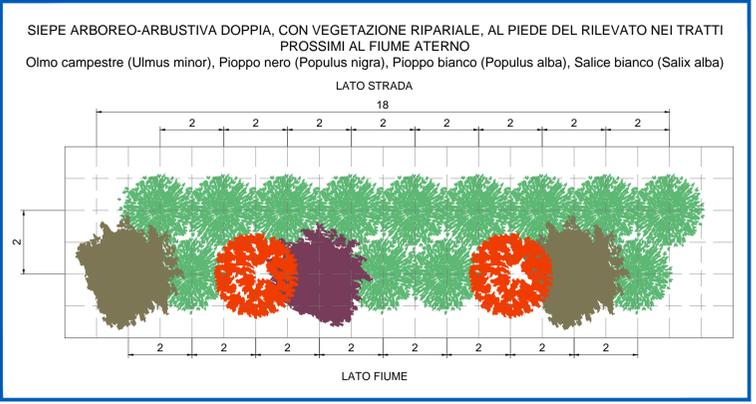
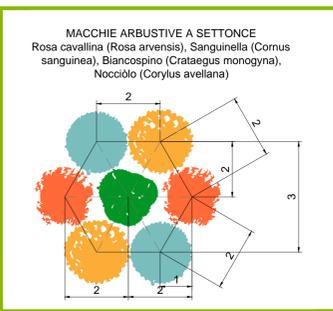
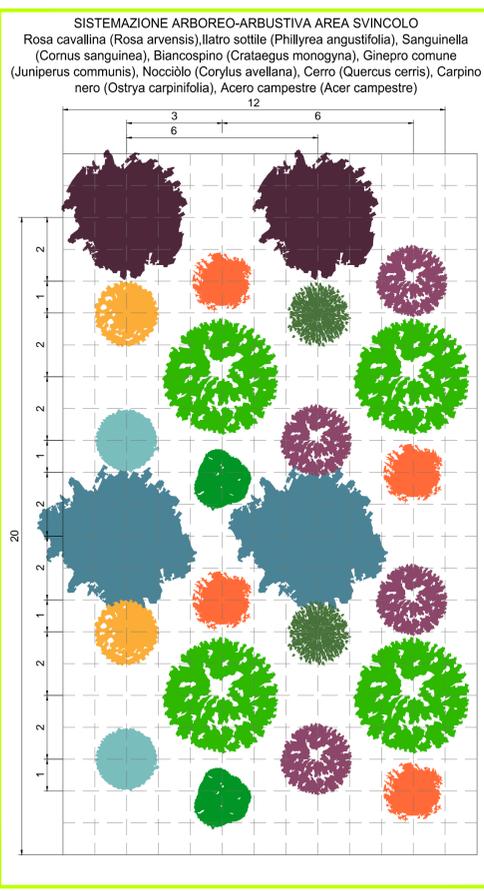


- LEGENDA**
- Alberi**
- Pioppo bianco (*Populus alba*)
  - Pioppo nero (*Populus nigra*)
  - Olmo (*Ulmus minor*)
  - Cerro (*Quercus cerris*)
  - Carpino nero (*Ostrya carpinifolia*)
  - Acero campestre (*Acer campestre*)
- Arbusti**
- Sanguinella (*Cornus sanguinea*)
  - Biancospino (*Crataegus monogyna*)
  - Nocciolo (*Corylus avellana*)
  - Ginepro comune (*Juniperus communis*)
  - Ilatro (*Phillyrea angustifolia*)
  - Rosa cavallina (*Rosa arvensis*)
  - Salice bianco (*Salix alba*)
  - Ontano nero (*Alnus glutinosa*)

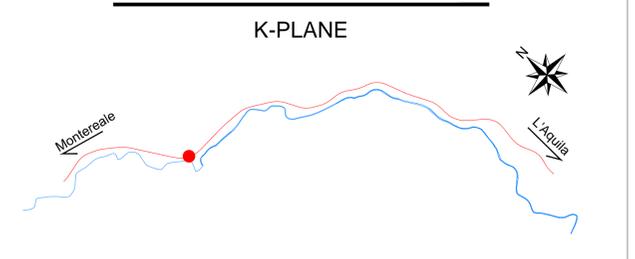

**ANAS** GRUPPO FS ITALIANE

**Coordinamento Territoriale Adriatica**

**S.S. 260 "PICENTE"**  
 LAVORI DI ADEGUAMENTO PLANO ALTIMETRICO DELLA SEDE STRADALE  
 Lotto "3" - da San Pelino a Marana di Montebale (Aq)  
 Convenzione di Cofinanziamento ANAS - Regione Abruzzo - Provincia di L'Aquila in data 28/11/05 Rep. n°25597  
 CUP: F11B07000480001 - CIG: 665875741B

**PROGETTO ESECUTIVO**

GRUPPO DI PROGETTAZIONE: **POLITECNICA** BUILDING FOR HUMANS  
 Sede di Firenze: Viale G. Amendola n.6 int.3, 50121 Firenze - 0552001660, www.politecnica.it

Direttore della Progettazione Responsabile Opere stradali ed idrauliche Ing. Marcello Mancone Ord. Ing. di Firenze n.5723	Responsabile Opere Strutturali, Coordinatore Sicurezza in fase di progettazione Ing. Tommaso Conti Ord. Ing. di Pistoia n.1149/A	Responsabile Geologia Dott. Pietro Accolti Gil Ord. geol. della Toscana n.726	Direttore Tecnico Responsabile Opere impiantistiche Ing. Francesco Frassinelli Ord. Ing. Bologna n.5897/A	Responsabile Ambientale Arch. Maria Cristina Fregni Ord. arch. di Modena n.611
--	--	---	--	--

IL RESPONSABILE DEL PROCEDIMENTO: Ing. FRANCESCO RIVOCCO

IMPRESA ESECUTRICE: **DELTA LAVORI**  
 Responsabile di Commessa: Geom. Giacomo Glava  
 Direttore Tecnico: Ing. Mauro Martini

**10-INTERVENTI DI INSERIMENTO PAESAGGISTICO E AMBIENTALE**  
**SISTEMAZIONE ED INSERIMENTO AMBIENTALE DELLO SVINCOLO DI CAGNANO AMITERNO**

CODICE PROGETTO	NOME FILE	PROGR. ELAB.	REV.	SCALA:
PROGETTO LIV. PRG. N. PRG. L07183 E 1801	10.11_P00_JA01_AMB_D102_A	10.11	A	VARIE
CODICE ELAB. P001A01AMB0102				

A	CONSEGNA LUGLIO 2018	05/2018	A. RONDANI	M.C. FREGNI	M. MANICONE
REV.	DESCRIZIONE	DATA	REDATTO	VERIFICATO	APPROVATO