



Scala 1:2.000

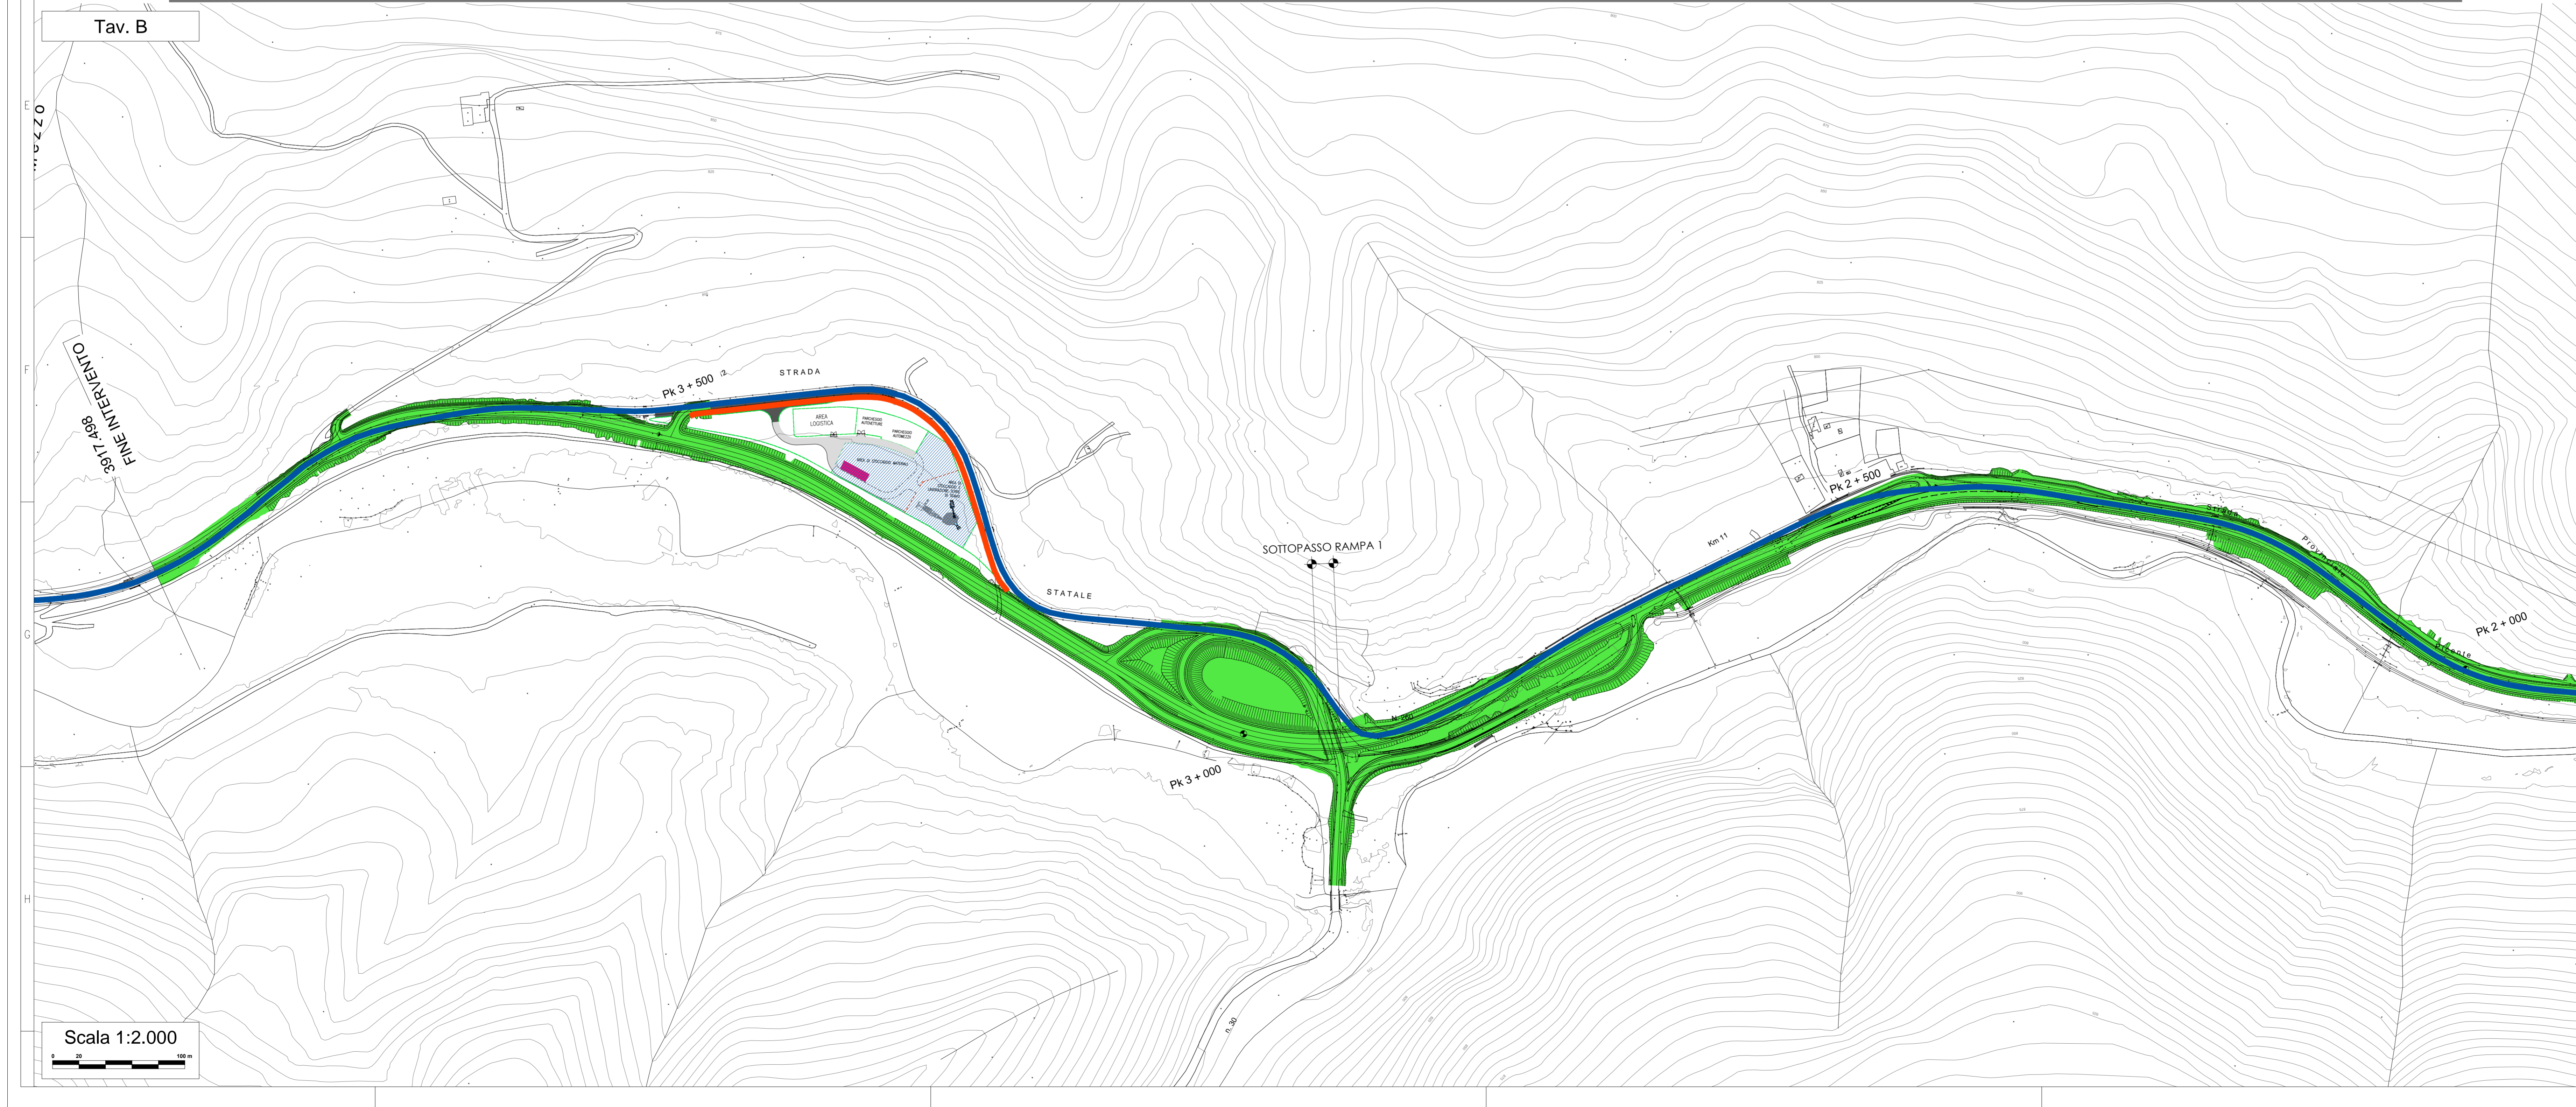

Scala 1:2.000

- LEGENDA**
- Spazzolatura a umido della viabilità interessata dal flusso dei mezzi di cantiere
 - Recinzione antipolvere
 - Vasca lavaggio ruote
 - Bagnatura dell'area di cantiere
 - Bagnatura delle aree di scavo e sbancamento
 - Barriera antirumore di cantiere durante le fasi di scavo all'aperto

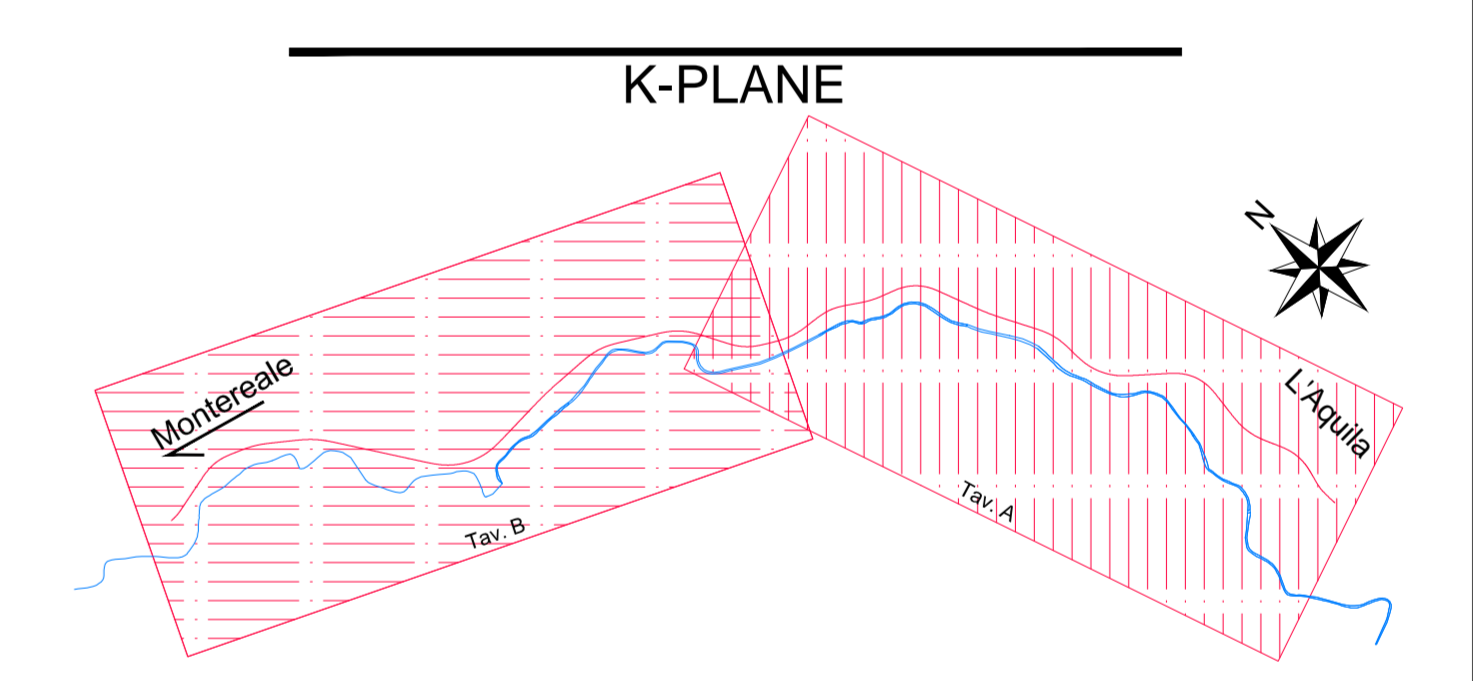

an
GRUPPO FS ITALIANE

Coordinamento Territoriale Adriatica

S.S. 260 "PICENTE"
LAVORI DI ADEGUAMENTO PLANO ALTIMETRICO DELLA SEDE STRADALE
Lotto "3" - da San Pelino a Marana di Monteale (Aq)
Convenzione di Cofinanziamento ANAS - Regione Abruzzo - Provincia di L'Aquila in data 28/11/05 Rep. n°25597
CUP: F11B07000480001 - CIG: 665875741B

PROGETTO ESECUTIVO

GRUPPO DI PROGETTAZIONE: POLITECNICA ESTUDIO FOR HUMANS		Sede di Firenze Via G. Galvani n.8 n.3 50121 Firenze - 0552001660 www.politecnica.it	
Direttore della Progettazione Responsabile Opere stradali ed idrauliche Ing. Marcello Morone Ord. Ing. di Firenze n.17/23	Responsabile Opere Strutturali Coordinatore Sicurezza in fase di progettazione Ing. Lorenzo Conti Ord. Ing. di Firenze n.1149/A	Responsabile Geologia Dott. Pietro Accati GI Ord. geol. della Toscana n.728	Direttore Tecnico Responsabile Opere impiantistiche Ing. Francesco Foschetti Ord. Ing. Bologna n.5897/A
Responsabile Ambientale Arch. Maria Cristina Frezzi Ord. arch. di Modena n.611		IMPRESA ESECUTRICE: Responsabile di Commessa Geom. Giacomo Gioia Direttore Tecnico Ing. Mauro Marini	

IL RESPONSABILE DEL PROCEDIMENTO
Ing. FRANCO GIACCI

DELTA LAVORI

10-INTERVENTI DI INSERIMENTO PAESAGGISTICO E AMBIENTALE

PLANIMETRIA DI INDIVIDUAZIONE DELLE MITIGAZIONI PER LA FASE DI CANTIERE

CODICE PROGETTO	10.16	NOVE FILE	10.16_P00_IAD1_AMB_PL06_A	PROG. ELAB.	10.16	REV.	SCALE:
ADOTTATO	10.16	CODICE ELAB.	10.16_P00_IAD1_AMB_PL06	ELAB.	10.16	A	VARIE
A	CONSEGNA LUGLIO 2018	01/01/18	A. MARINI	GE. GIOIA	ING. MARINI	MARINI	
REV.	DESCRIZIONE	DATA	REDATTO	VERIFICATO	APPROVATO		