


LEGENDA

Codifica ricettori
 R-xx N° Progressivo ricettore
 NN N° Piani Fuori Terra

Livello di rumore
 LG
 in dB(A)

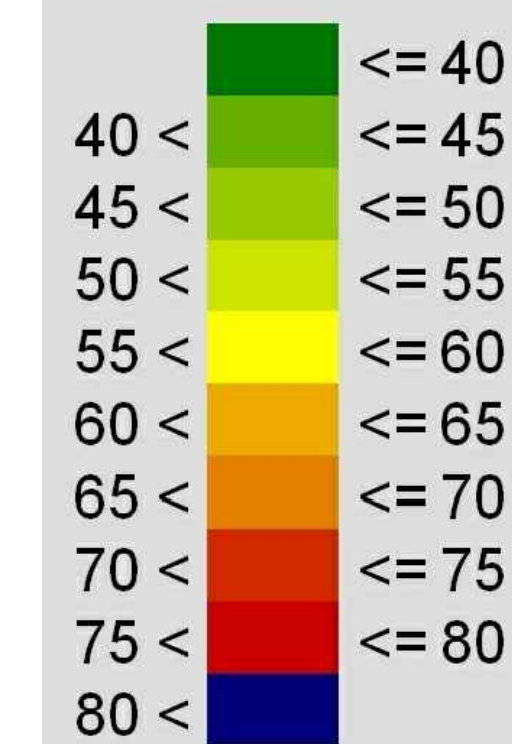

Tipologia Ricettori


- Residenziale
- Terziario (Commerciale/Ricreativo/Ufficio)
- Produttivo/Industriale
- Edifici di culto/di interesse storico
- Scuola
- Ospedale/Casa di cura
- Altro (Utilizzo Saltuario)
- Rudere

Fasce di Pertinenza Acustica - Infrastruttura Stradale di Progetto D.P.R. 30/03/2004 n° 142

STRADA TIPO C - Sottotipo ai fini acustici Cb

- Fascia A (0-100 m per lato dal ciglio)
- Fascia B (100 - 150 m per lato dal ciglio)

K-PLANE

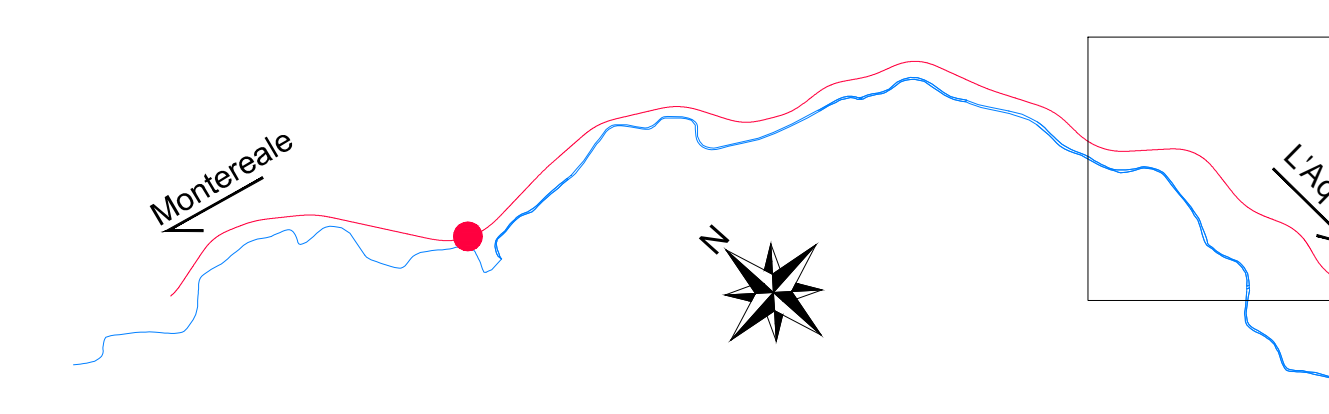

GRUPPO FS ITALIANE

Coordinamento Territoriale Adriatica

S.S. 260 "PICENTE"

LAVORI DI ADEGUAMENTO PLANO ALTIMETRICO DELLA SEDE STRADALE

Lotto "3" - da San Pelino a Marana di Montereale (Aq)

Convenzione di Cofinanziamento ANAS - Regione Abruzzo - Provincia di L'Aquila in data 28/11/05 Rep. n°25597

CUP: F11B07000480001 - CIG: 665875741B

PROGETTO ESECUTIVO

GRUPPO DI PROGETTAZIONE:

POLITECNICA
 BUILDING FOR HUMANS
 Sede di Firenze
 Viale G. Amendola n.6 int.3
 50121 Firenze - 0552001660
 www.politecnica.it

Direttore della Progettazione Responsabile Opere stradali ed idrauliche	Responsabile Opere Strutturali Coordinatore Sicurezza in fase di progettazione	Responsabile Geologia	Direttore Tecnico Responsabile Opere Impiantistiche	Responsabile Ambientale
Ing. Marcello Mancone Ord. Ing. di Firenze n.2723	Ing. Tommaso Conti Ord. Ing. di Pistoia n.1149/A	Dott. Pietro Accolti Gil Ord. geol. della Toscana n.725	Ing. Francesco Frassinetti Ord. Ing. Bologna n.3897/A	Arch. Maria Cristina Fregni Ord. arch. di Modena n.611

IL RESPONSABILE DEL PROCEDIMENTO
 Ing. FRANCESCO RIVOCDO

IMPRESA ESECUTRICE:
 Responsabile di Commessa
 Geom. Giacomo Giua
 Direttore Tecnico
 Ing. Mauro Marini

11-STUDIO ACUSTICO

CARATTERIZZAZIONE DEL CLIMA ACUSTICO POST-OPERAM DIURNO

CODICE PROGETTO	NOME FILE	PROGR. ELAB.	REV.	SCALA
PROGETTO LIV. PROG. N. PROG. L0718B E 1801	11.06_P00_JA02_AMB_PL03_A	11,06	A	1:2000
CODICE ELAB. P00JA02AMBPL03				

A	CONSEGNA LUGLIO 2018	05/2018	C. PORGOLINI	M.C. FREGNI	M. MANCONE
REV.	DESCRIZIONE	DATA	REDATTO	VERIFICATO	APPROVATO