

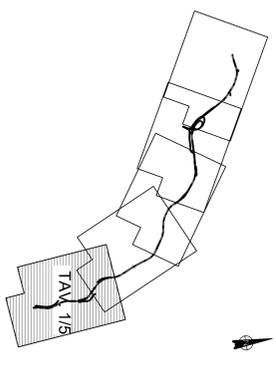


NECESSITA' DI POSA TIRANTE DISTANTE 3 m. DALLA BASE DEL PALO IN SENSO OPPOSTO AL VERSO DI LINEA

DK 740

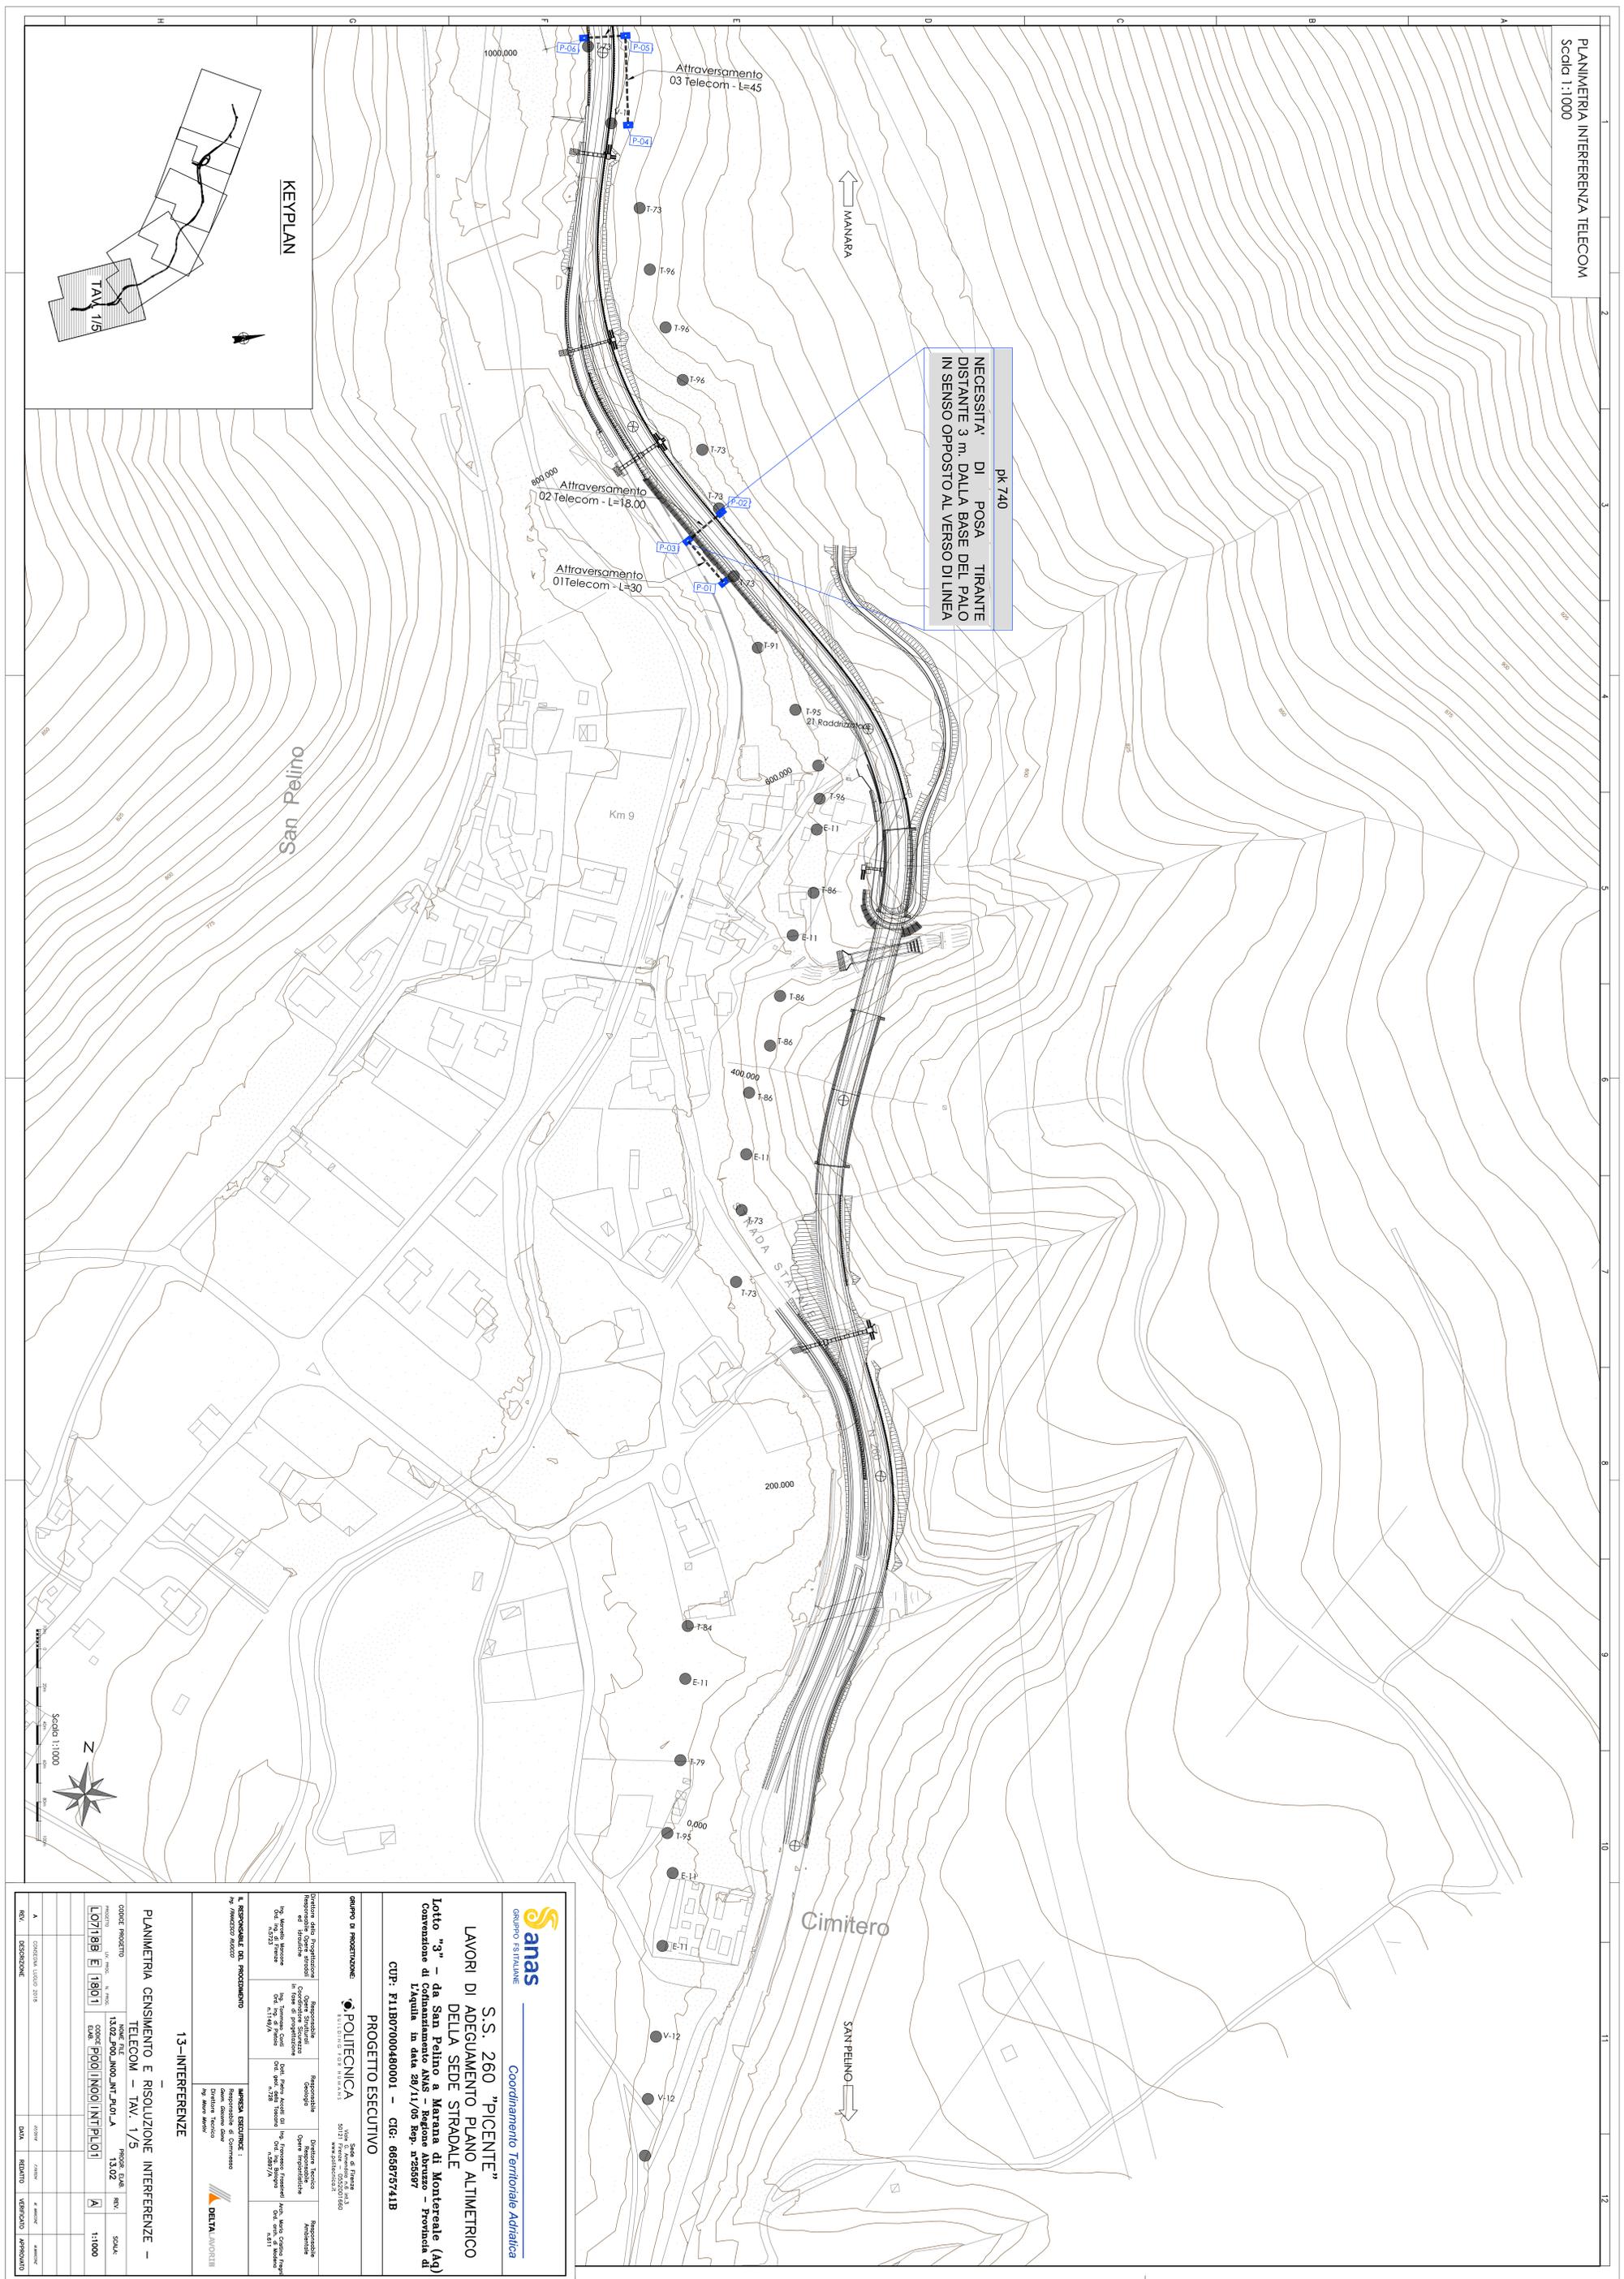

KEYPLAN

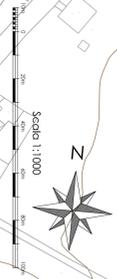

<p><b>gruppo di progettazione</b>  <b>anas</b>          GRUPPO F.S.TAVLINE</p>		<p>Coordinamento Territoriale Adriatica</p>	
<p><b>PROGETTO ESECUTIVO</b></p>		<p><b>PROGETTO ESECUTIVO</b></p>	
<p><b>13-INTERFERENZE</b></p>			
<p><b>PLANIMETRIA CENSIMENTO E RISOLUZIONE INTERFERENZE - TELECOM - TAV. 1/5</b></p>			
<p>REVISIONI          DATA DESCRIZIONE</p>	<p>DATA</p>	<p>REVISIONI</p>	<p>APPROVATO</p>